



АДМИНИСТРАЦИЯ БЕРЕЗОВСКОГО ГОРОДСКОГО ОКРУГА ПОСТАНОВЛЕНИЕ

29.05.2023

№ 562

г. Березовский

О внесении изменений в схему размещения рекламных конструкций на территории Березовского городского округа, утвержденную постановлением администрации Березовского городского округа от 31.03.2016 №233

В соответствии с ч.5.8 ст.19 Федерального закона от 13 марта 2006 г. №38-ФЗ «О рекламе», постановлением Правительства Свердловской области от 18.09.2013 №1137-ПП «Об утверждении Порядка предварительного согласования схем размещения рекламных конструкций и вносимых в них изменений на территории Свердловской области», письмом Министерства по управлению государственным имуществом Свердловской области от 24.05.2023 №17-01-24/12928 о предварительном согласовании схемы размещения рекламных конструкций администрация Березовского городского округа
ПОСТАНОВЛЯЕТ:

1.Внести изменения в схему размещения рекламных конструкций на территории Березовского городского округа, утвержденную постановлением администрации Березовского городского округа от 31.03.2016 №233 «Об утверждении схемы размещения рекламных конструкций на территории Березовского городского округа» (в редакции постановления администрации Березовского городского округа от 15.07.2022 №727), изложив в новой редакции:

1.1.Карты размещения рекламных конструкций на территории Березовского городского округа (приложение №1);

1.2.Перечень мест размещения рекламных конструкций на территории Березовского городского округа (приложение №2).

2.Настоящее постановление вступает в силу с момента его официального опубликования.


3.Опубликовать настоящее постановление без приложений в газете «Березовский рабочий», с указанием информации о размещении полного текста документа в сетевом издании – «Официальный Интернет-Портал Правовой информации Березовского городского округа» в сети Интернет по адресу: «бго-право.рф». Разместить настоящее постановление на официальном сайте администрации Березовского городского округа в сети Интернет (березовский.рф).


Глава Березовского городского округа,
глава администрации





Е.Р. Писцов


ОБЗОРНЫЙ ПЛАН ТЕРРИТОРИИ

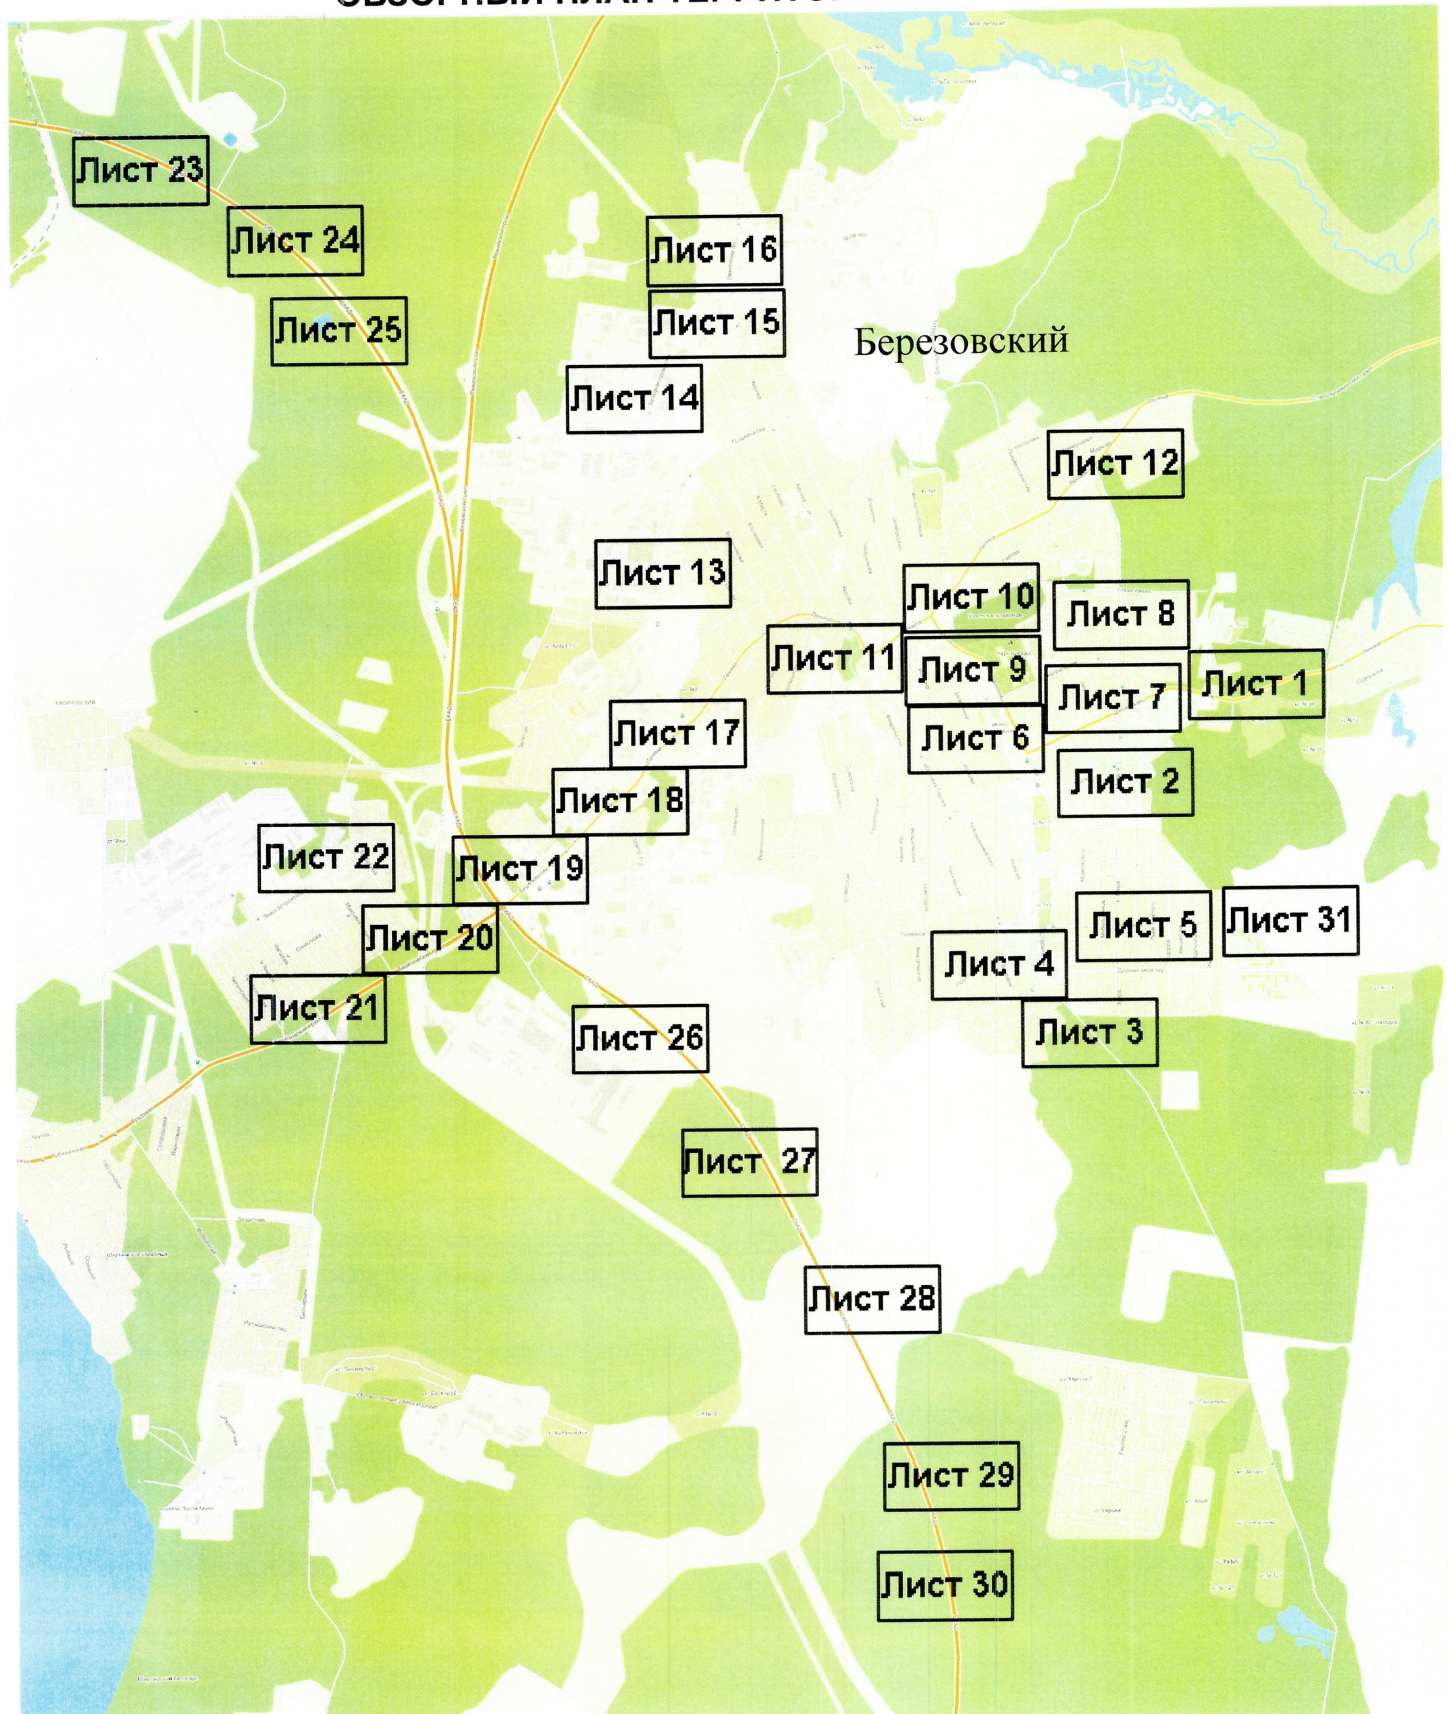

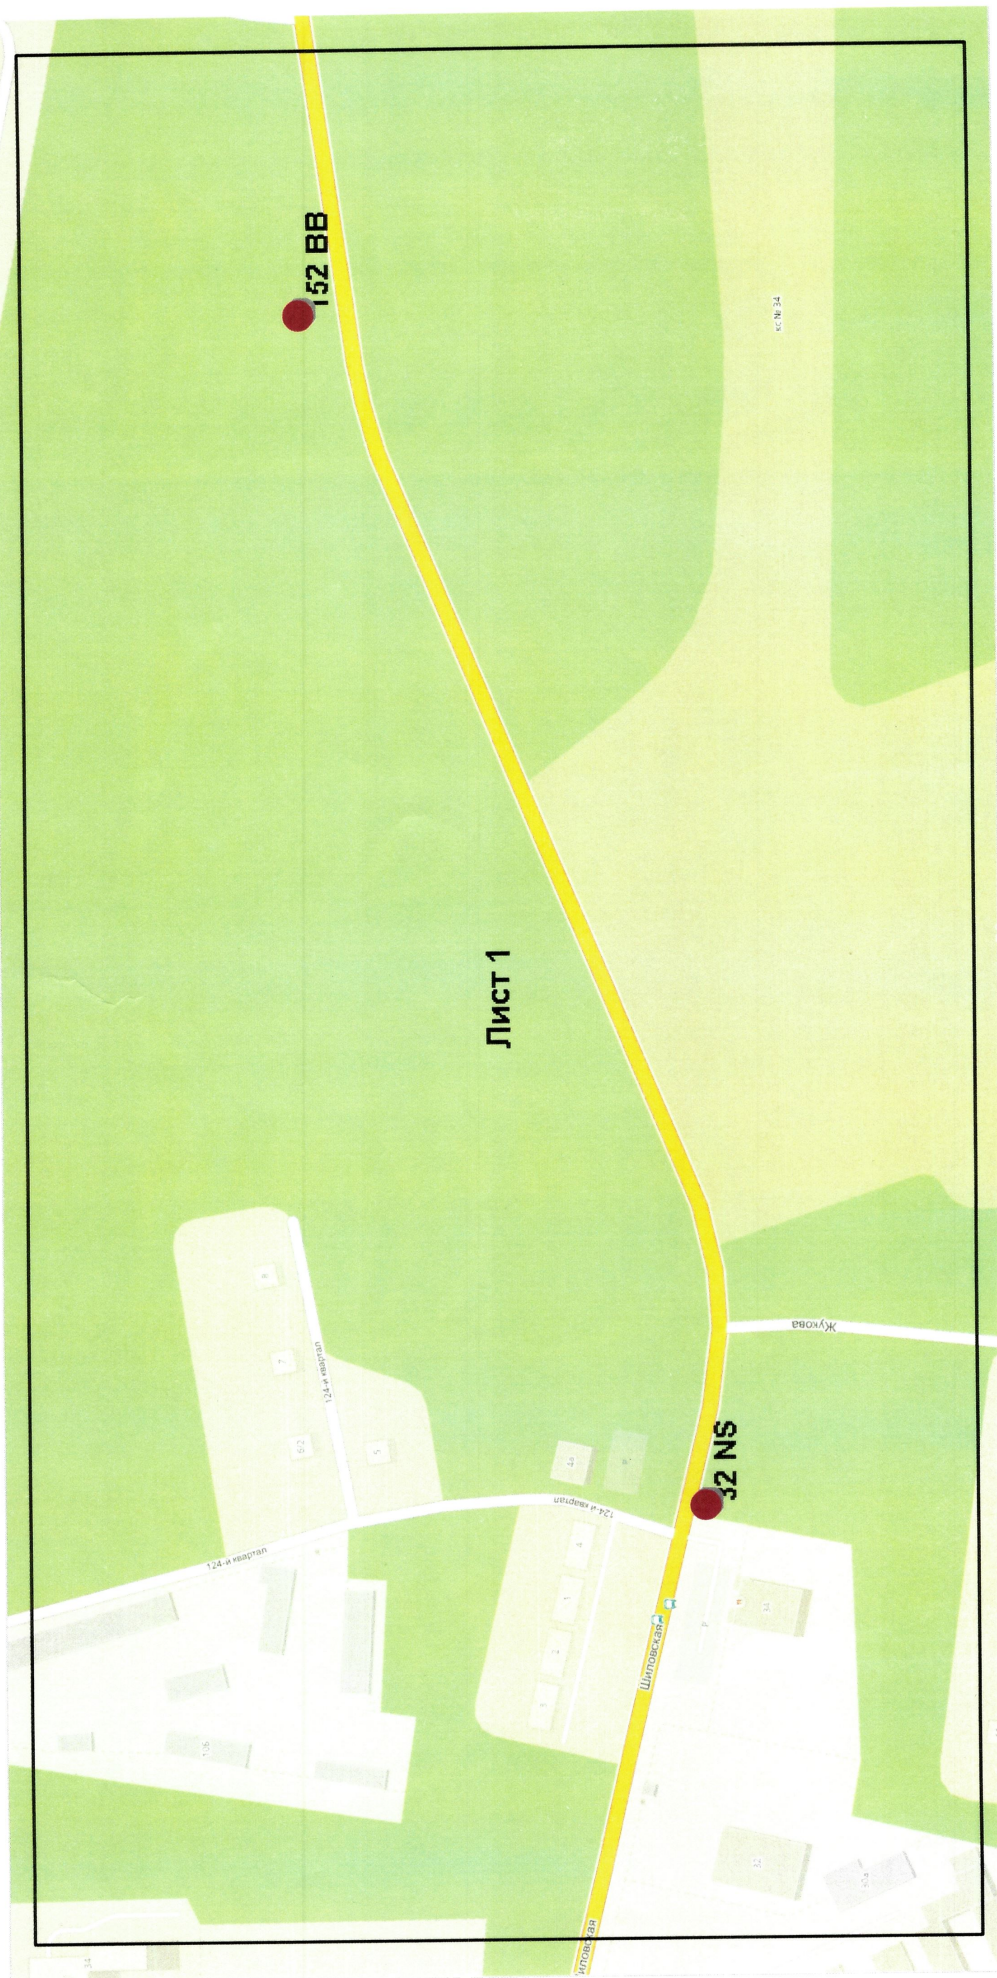

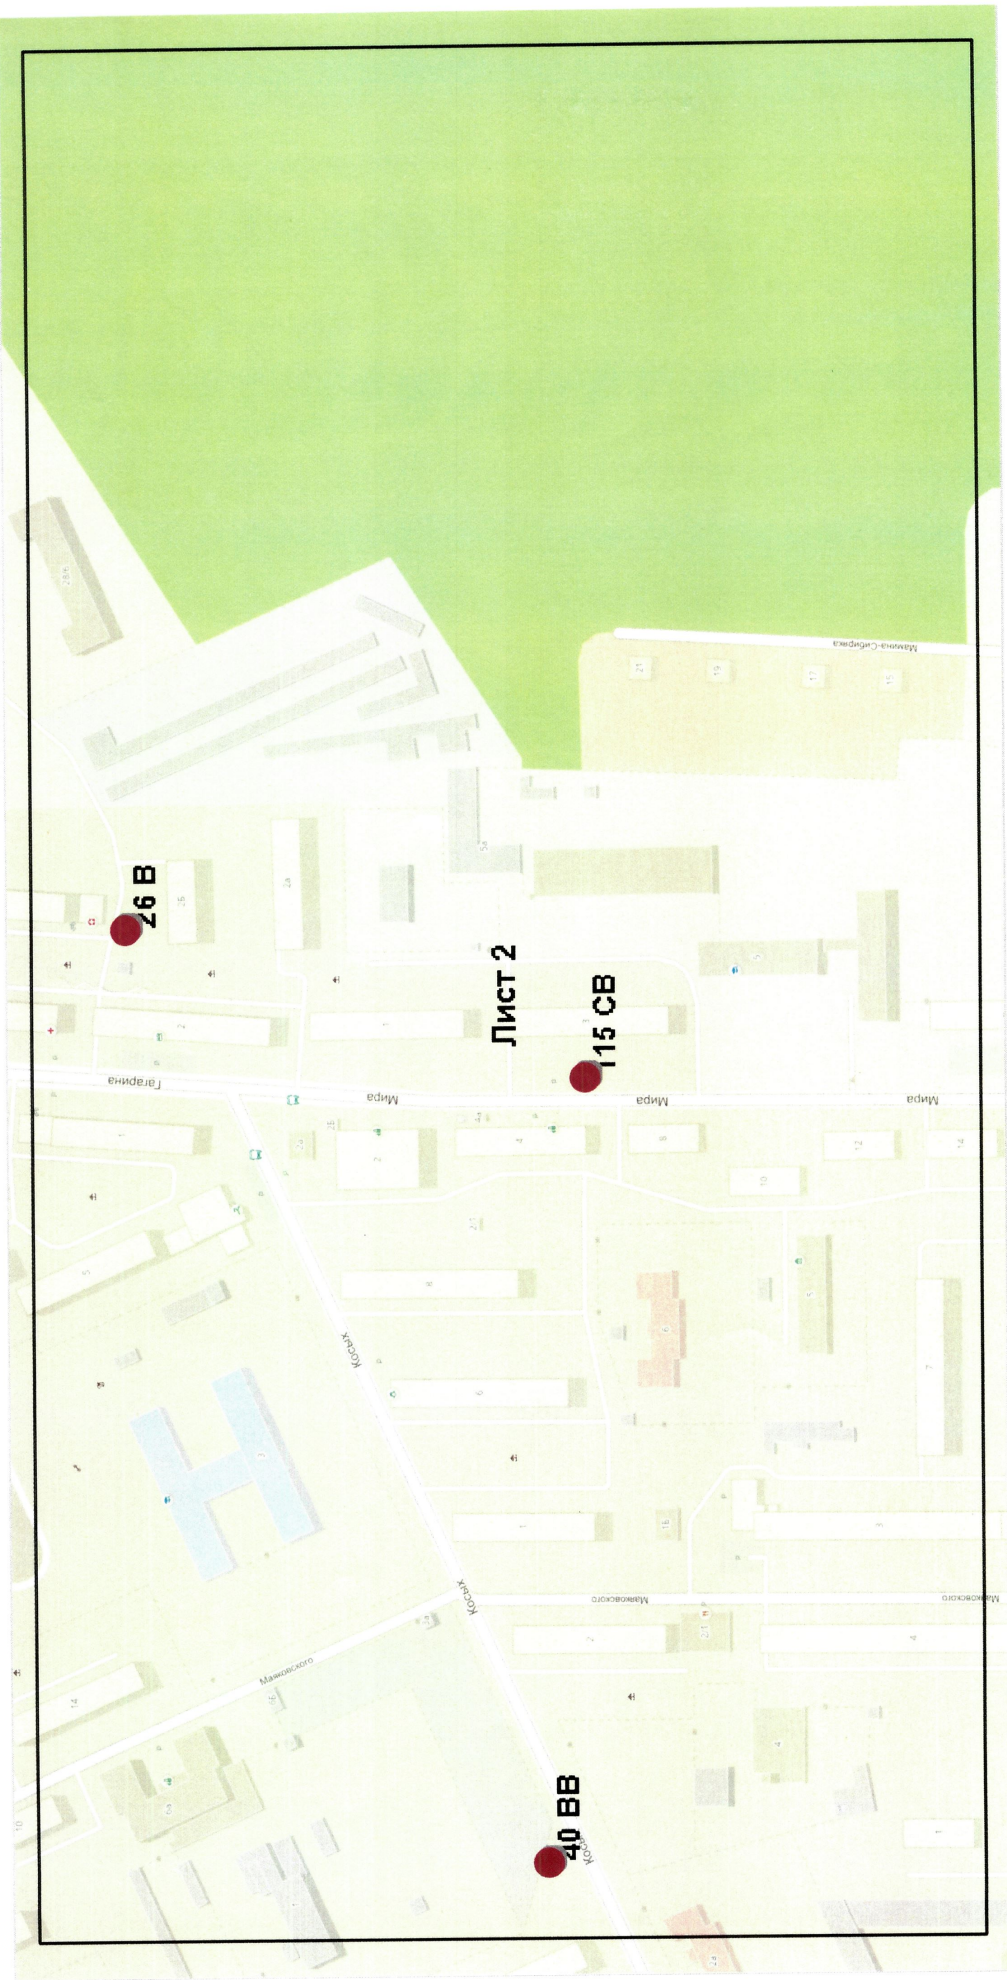

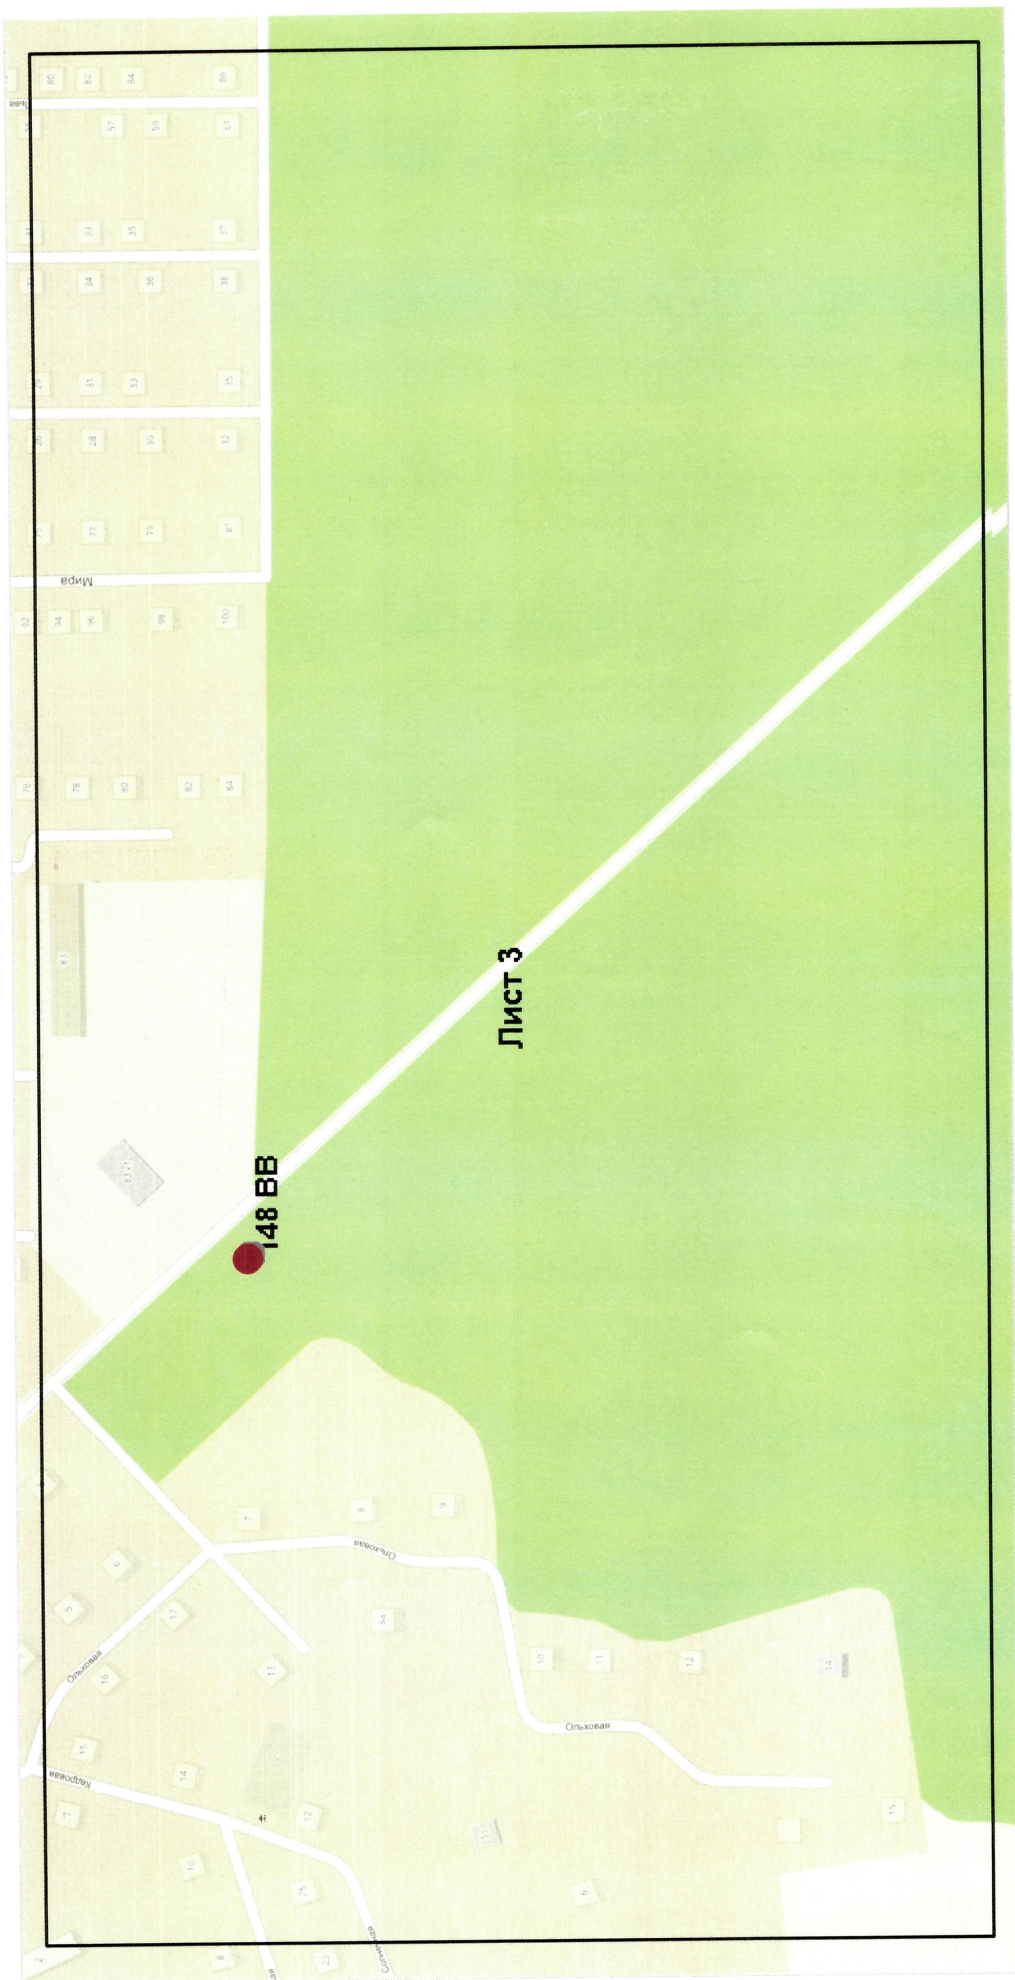

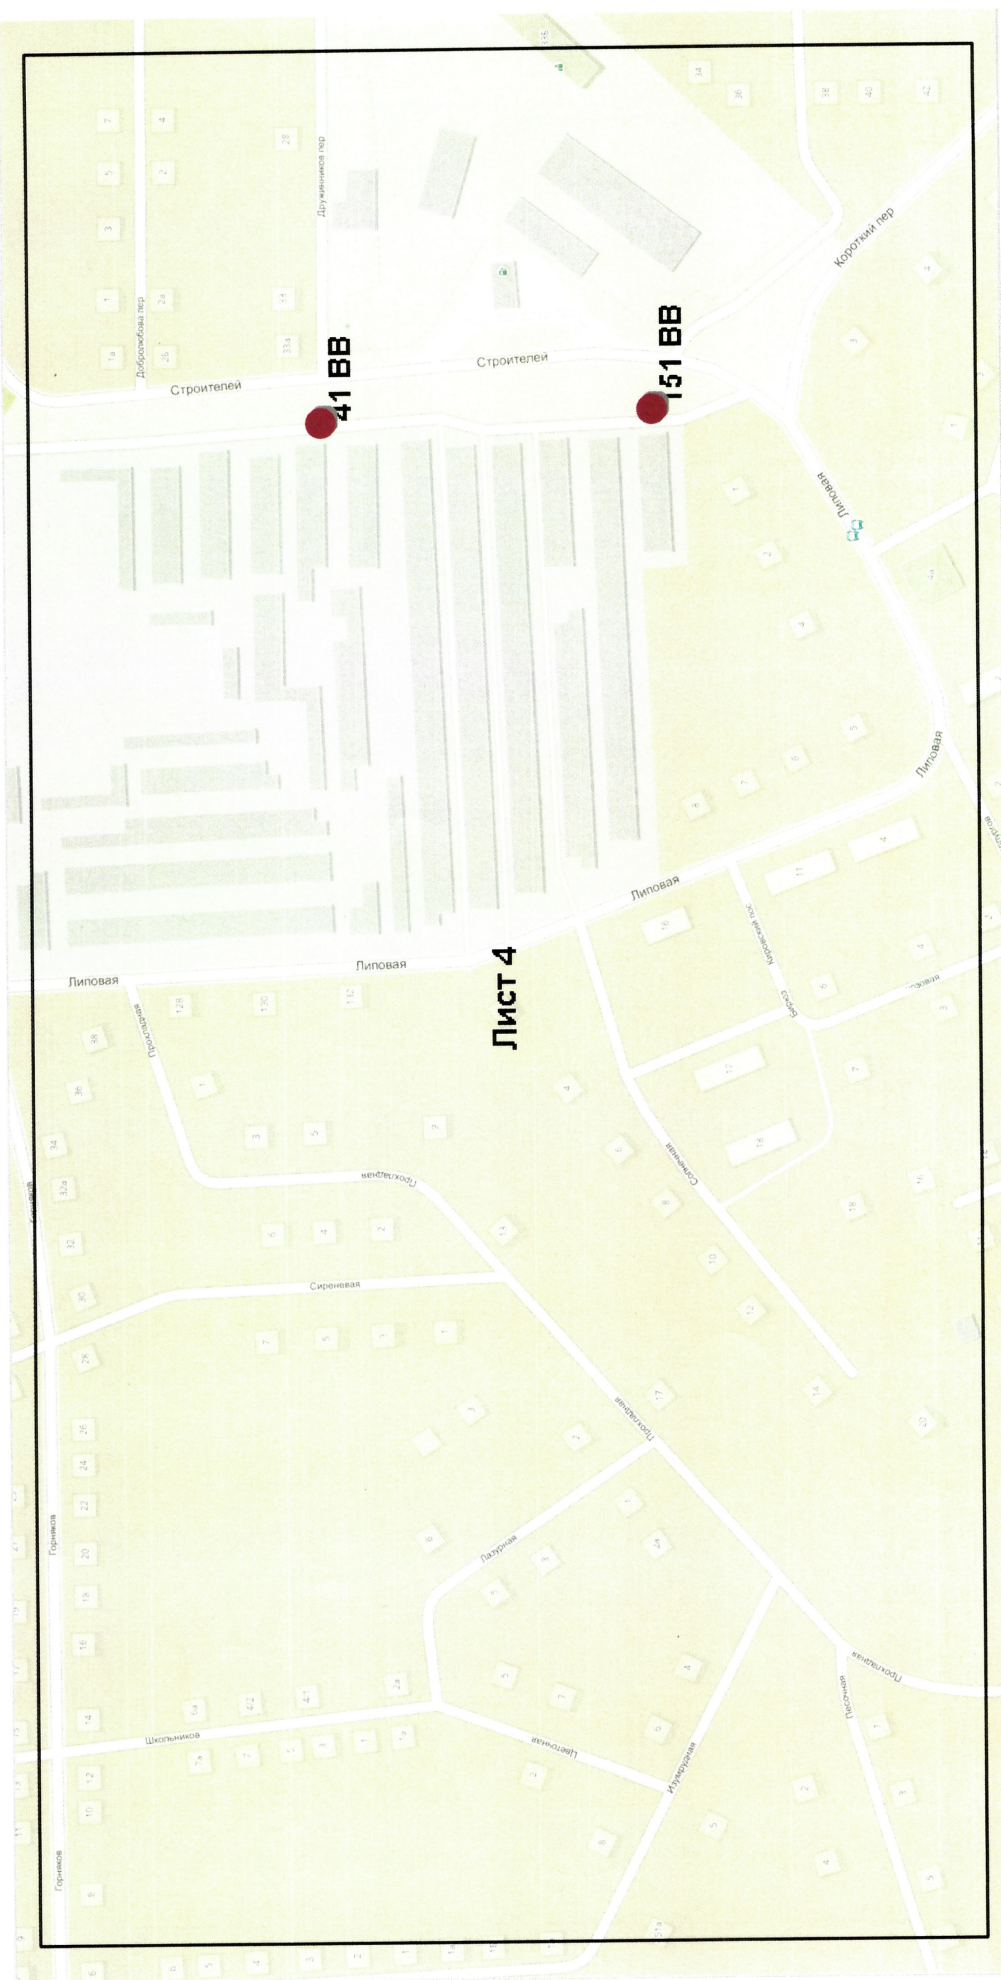









Лист 8


123 CB


181 FL


112 CB

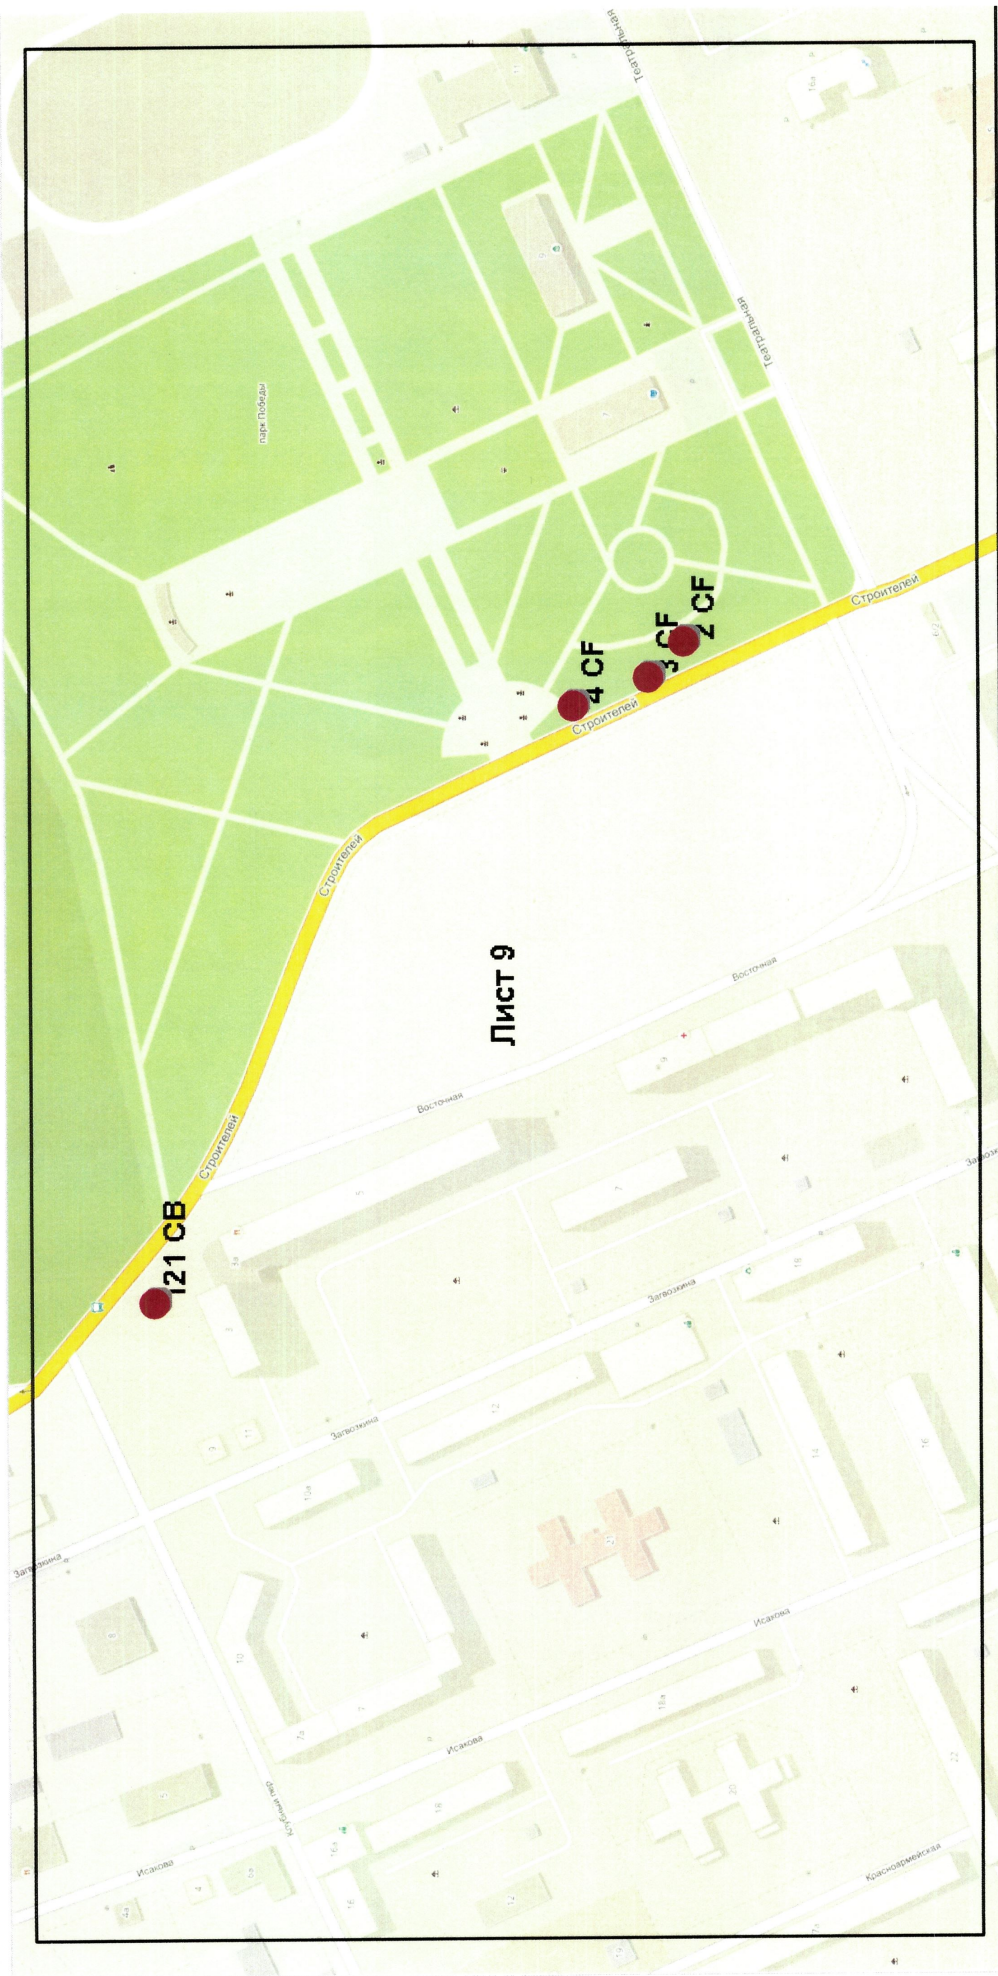

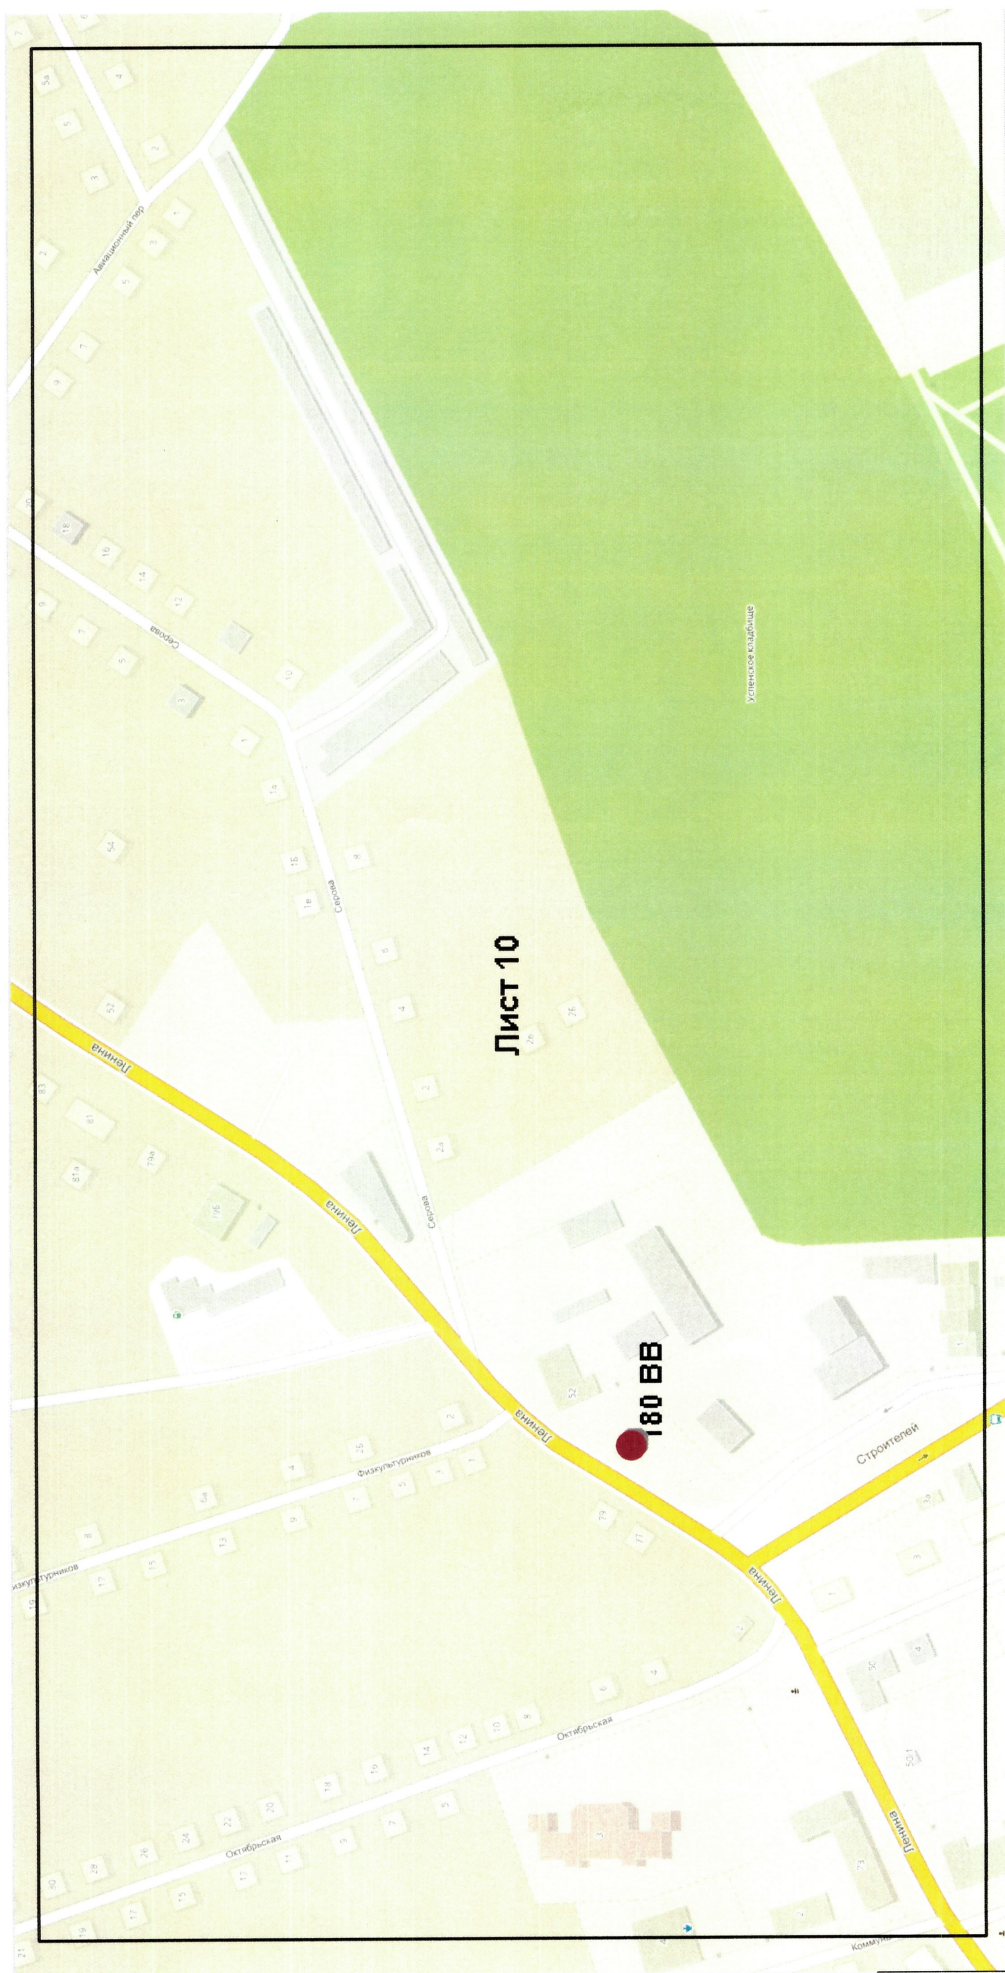

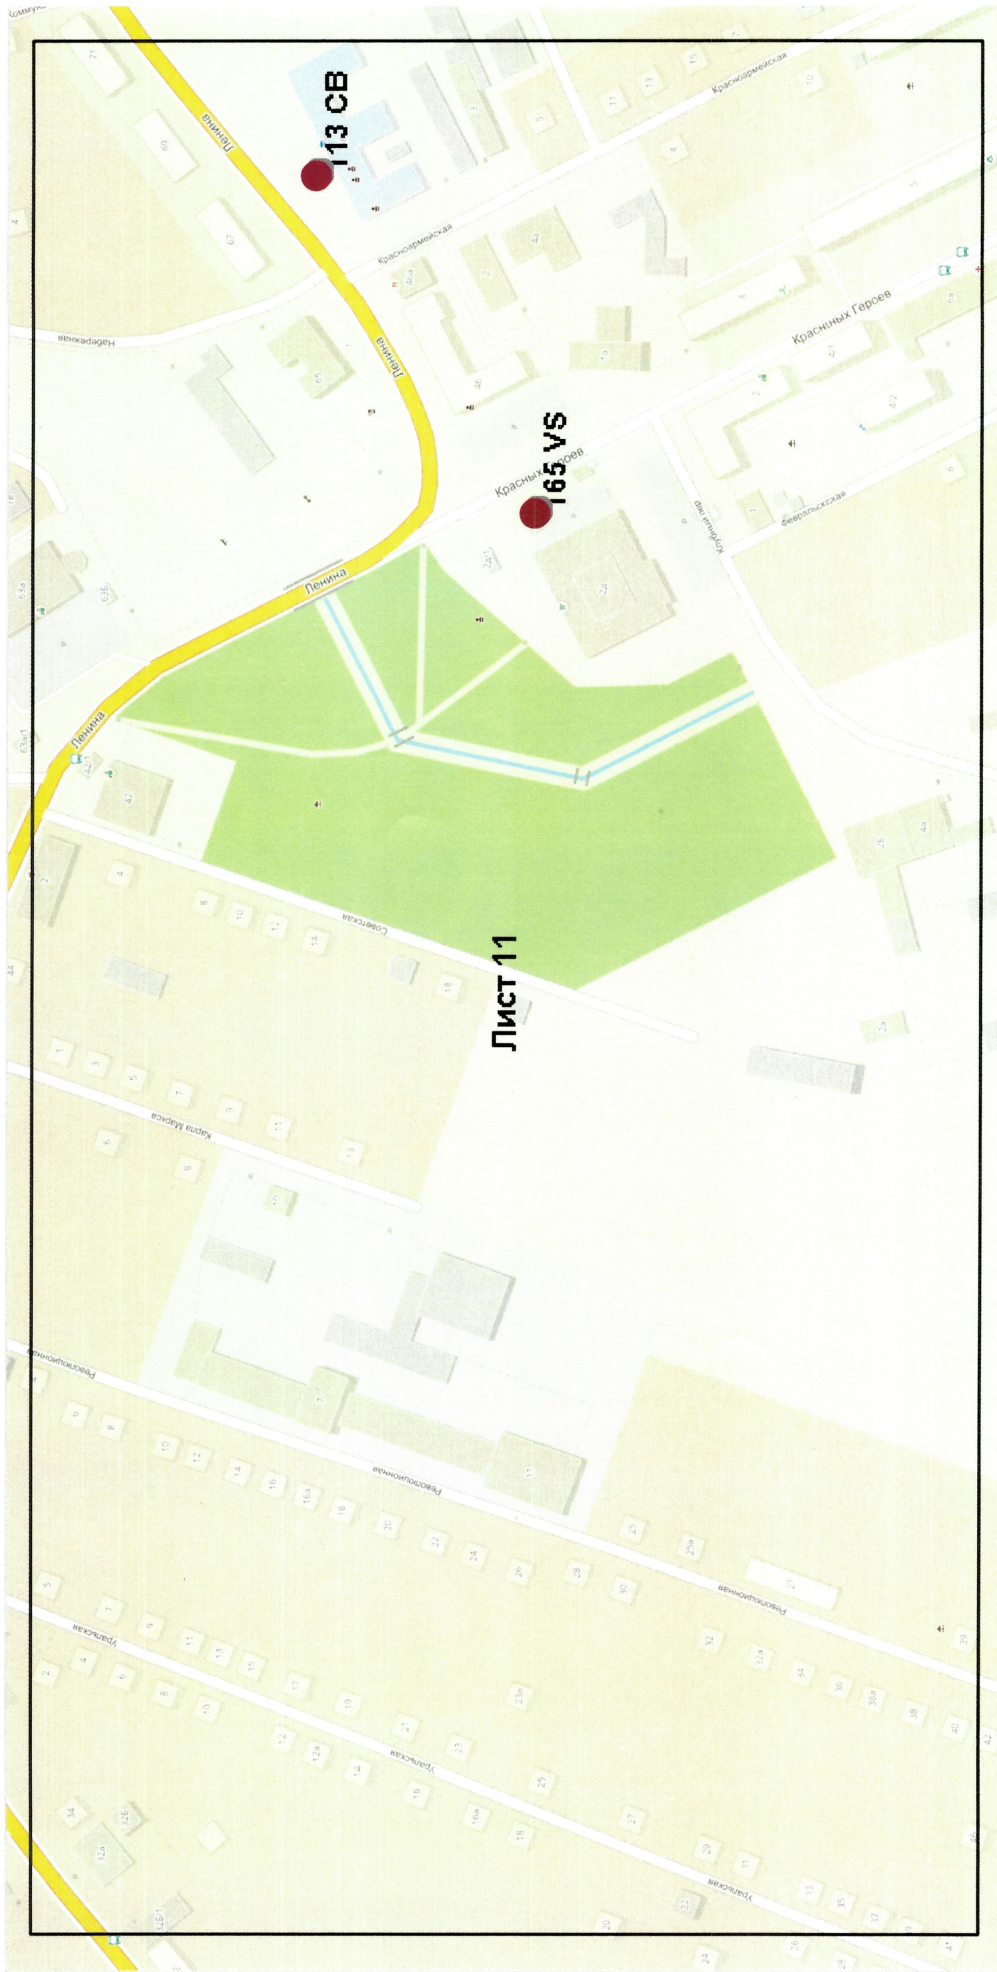


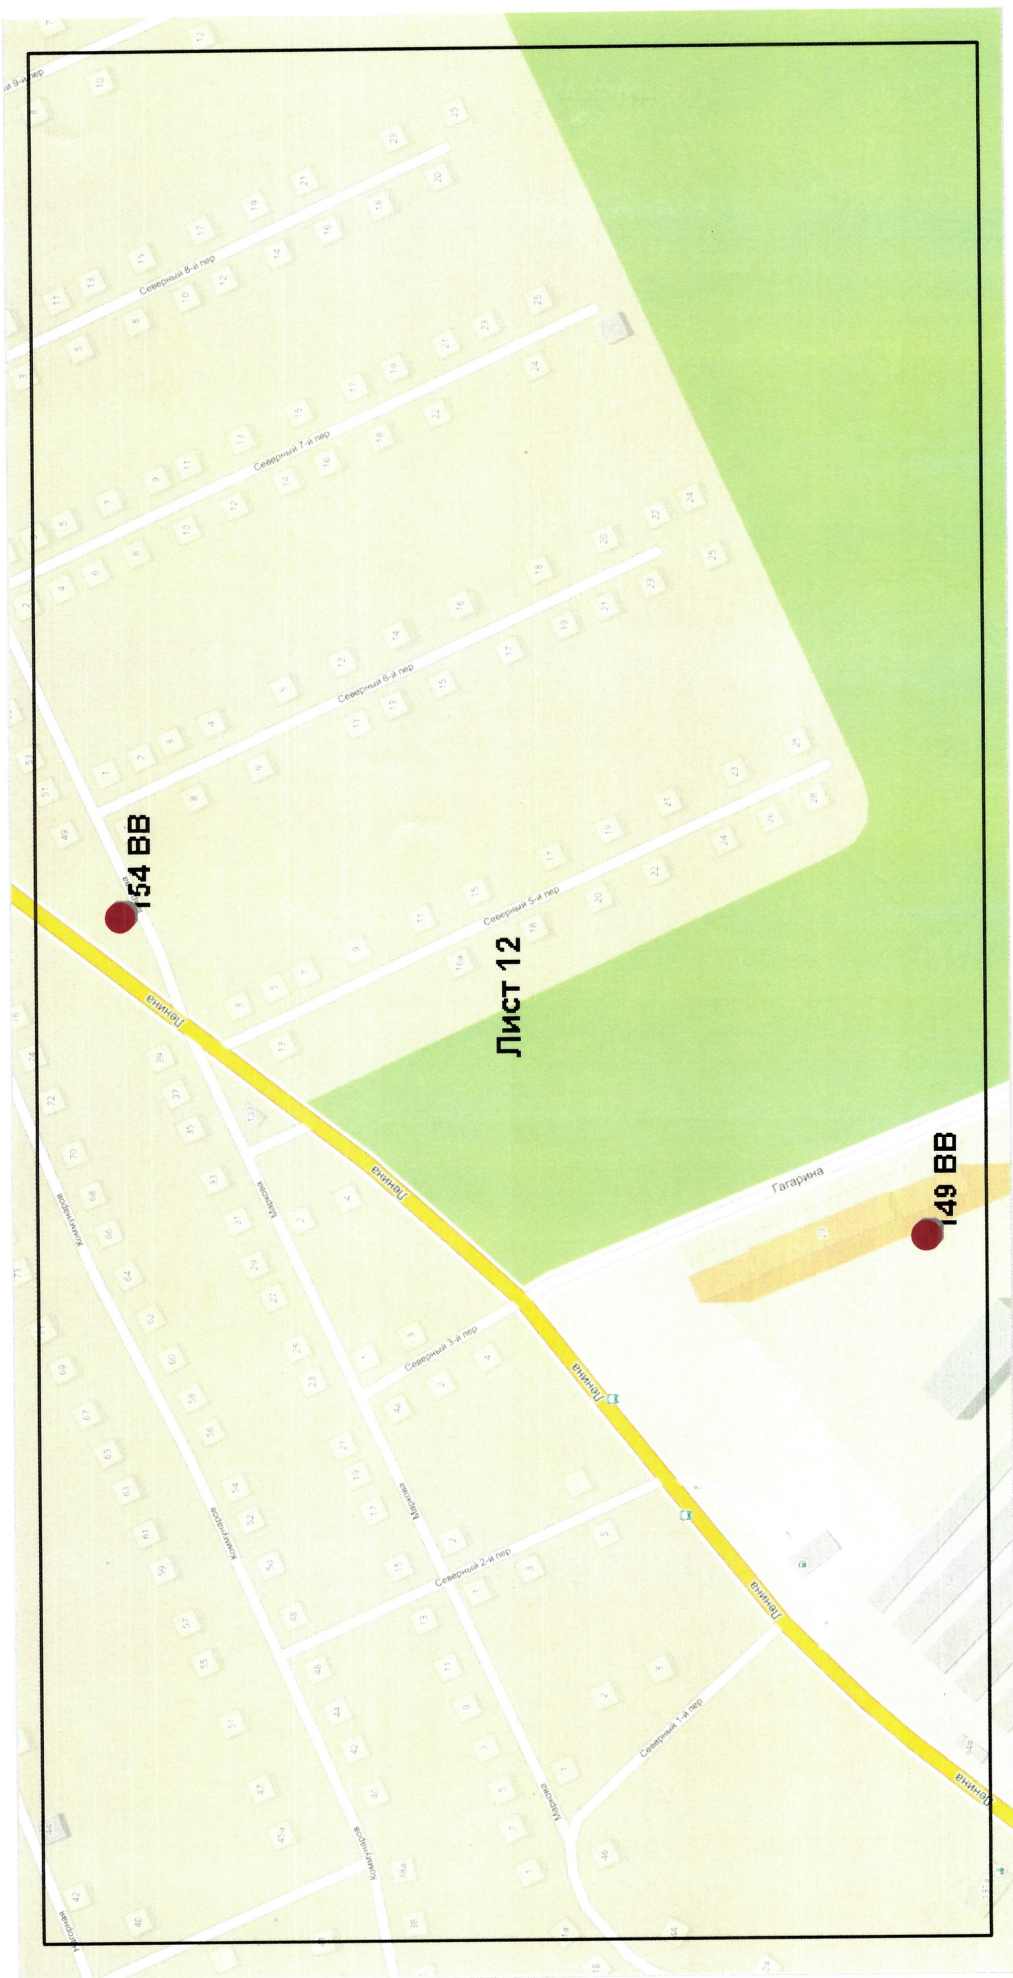


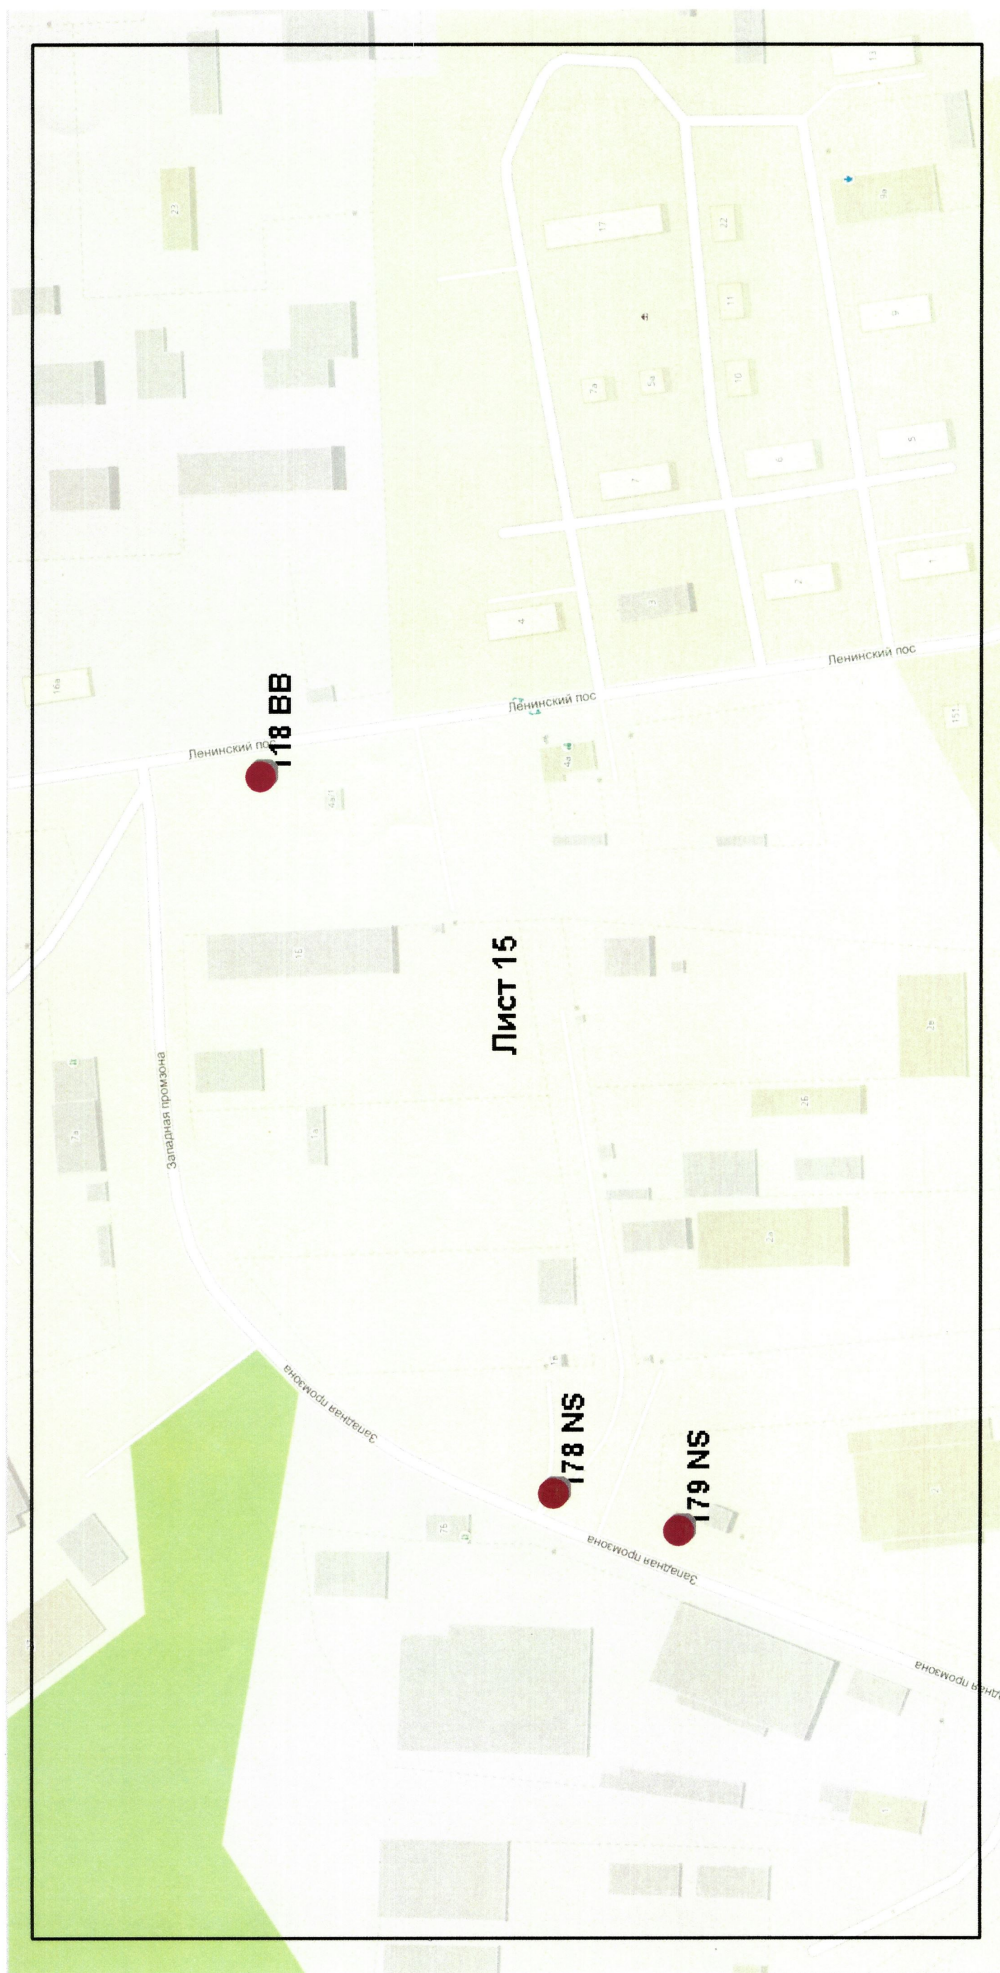







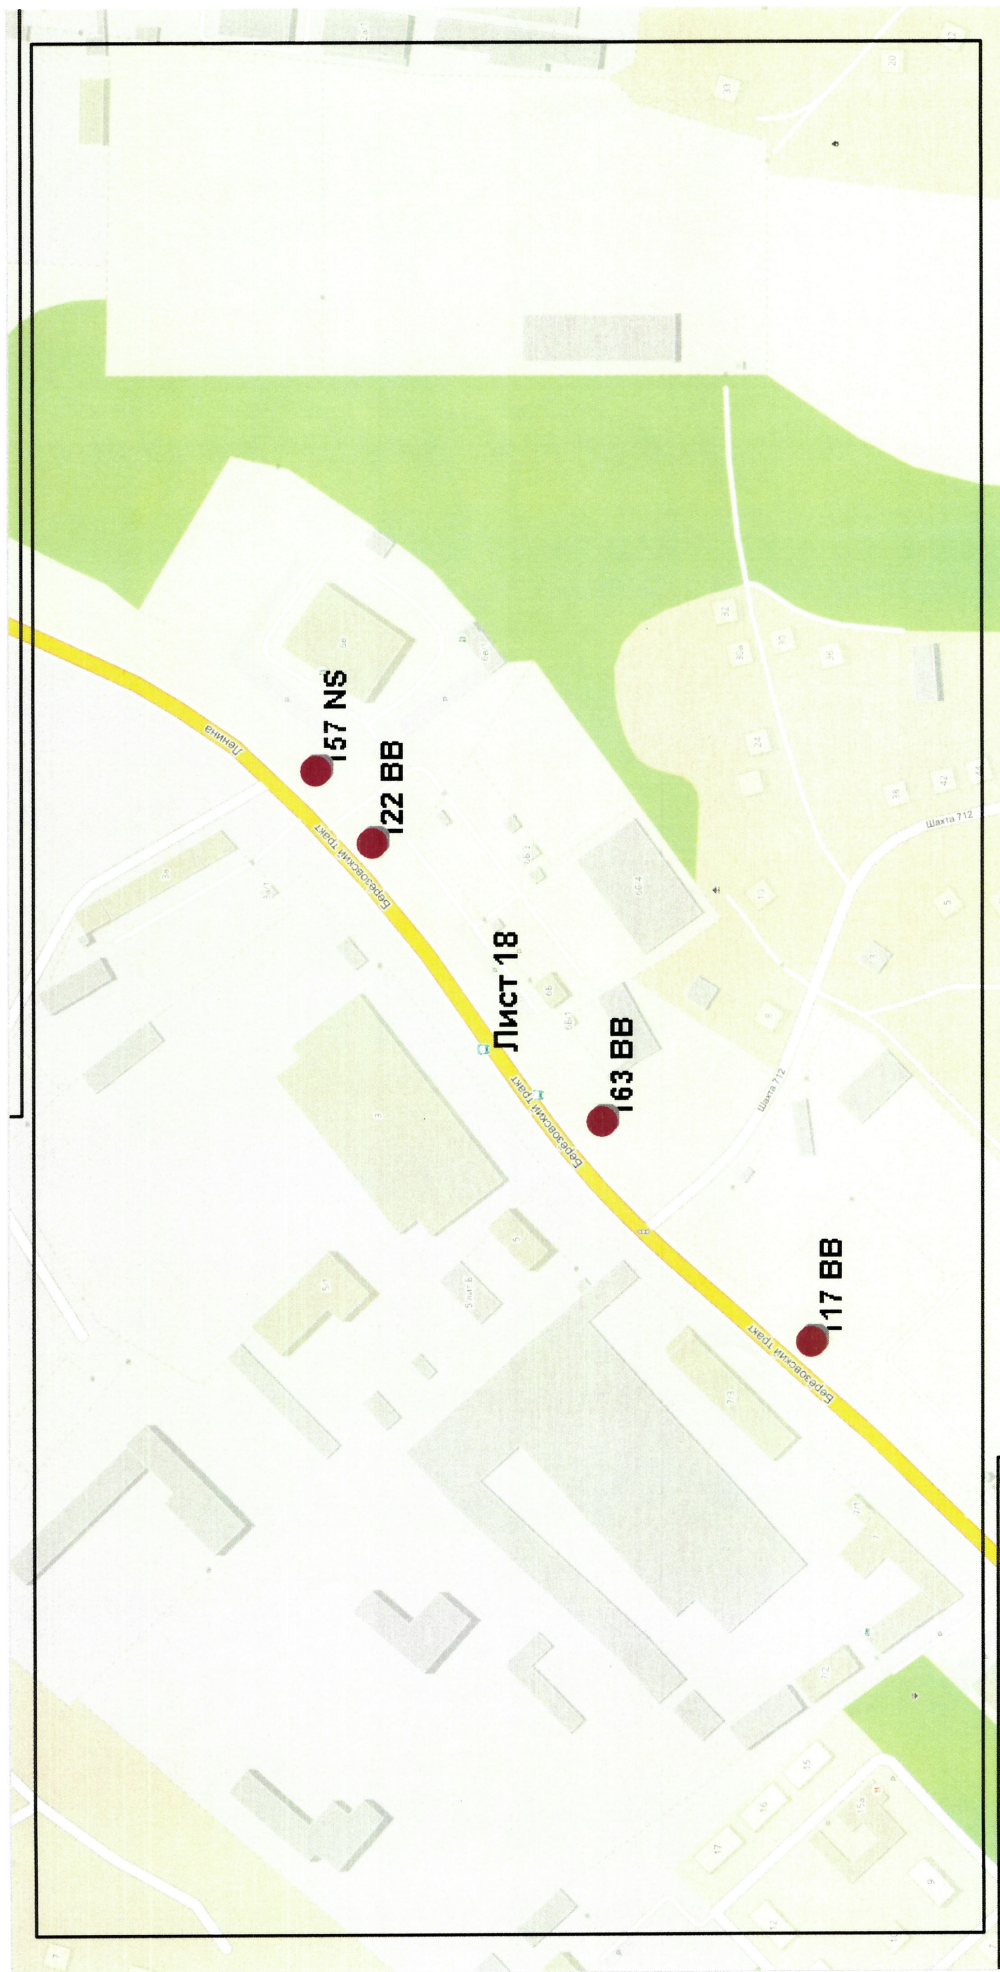


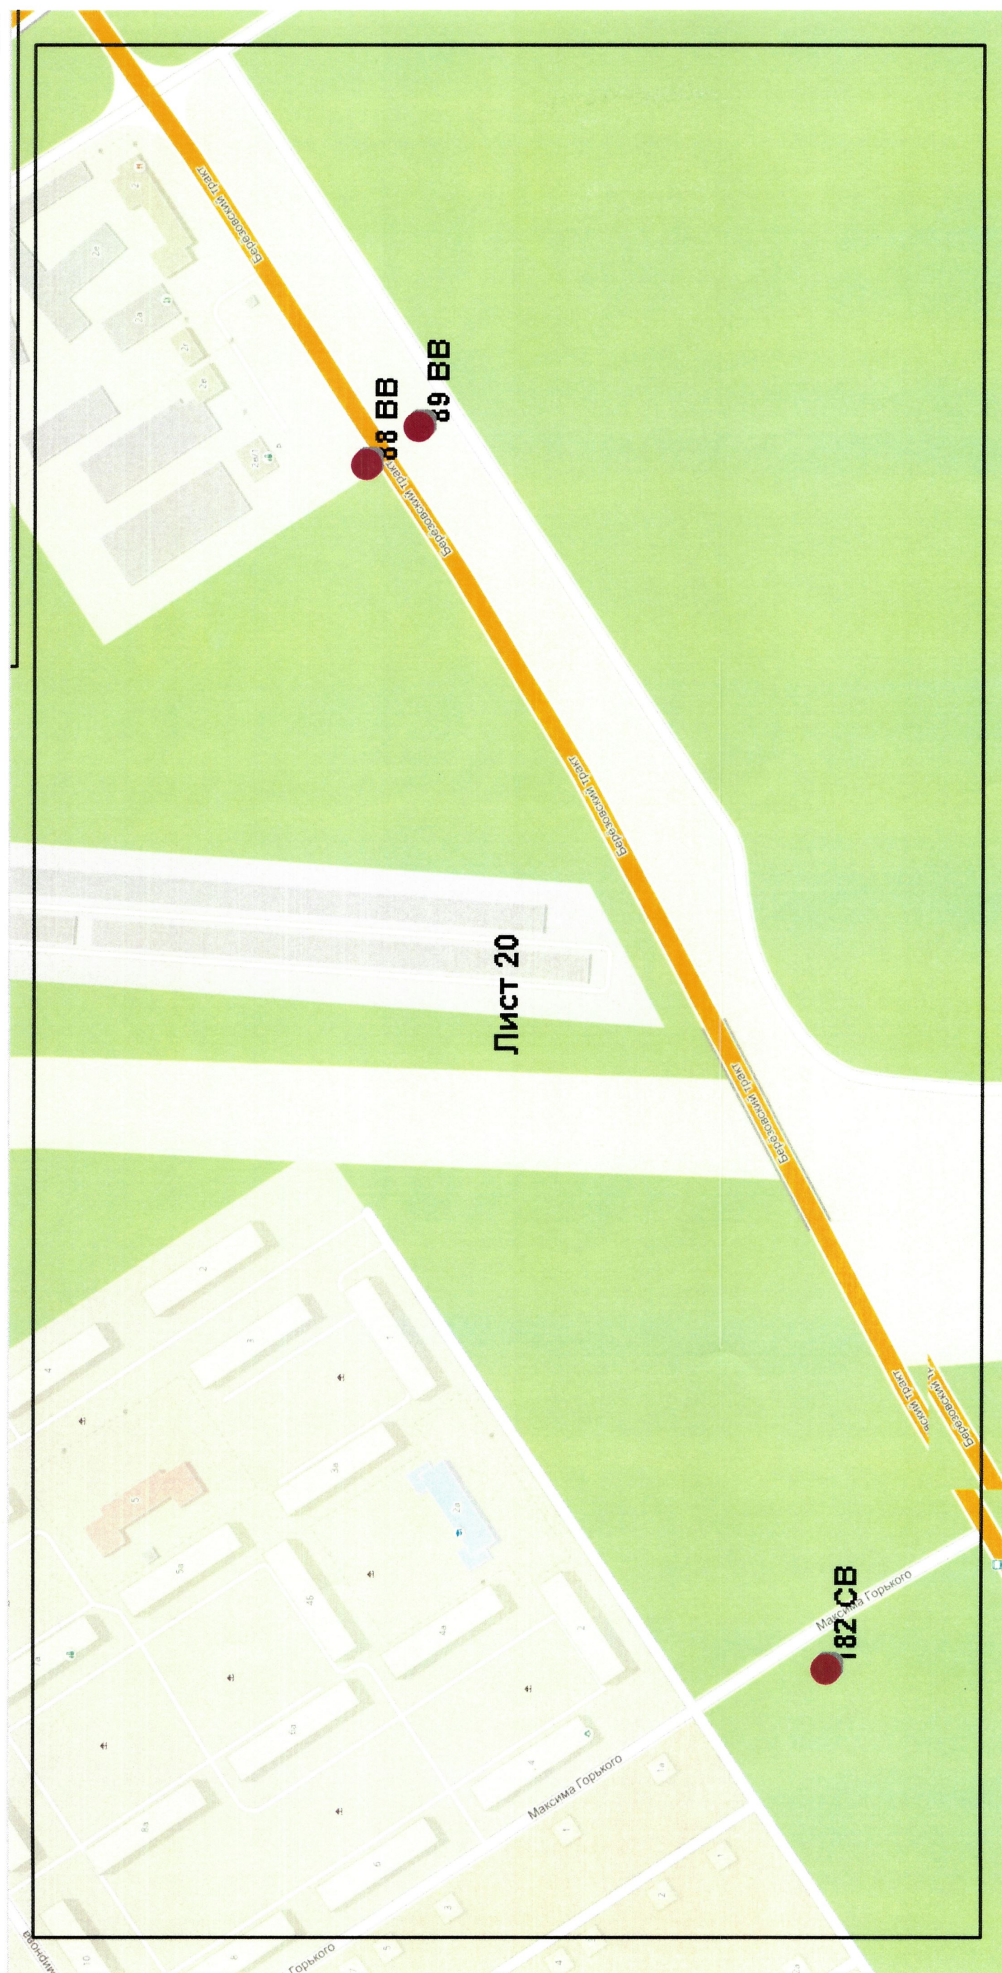


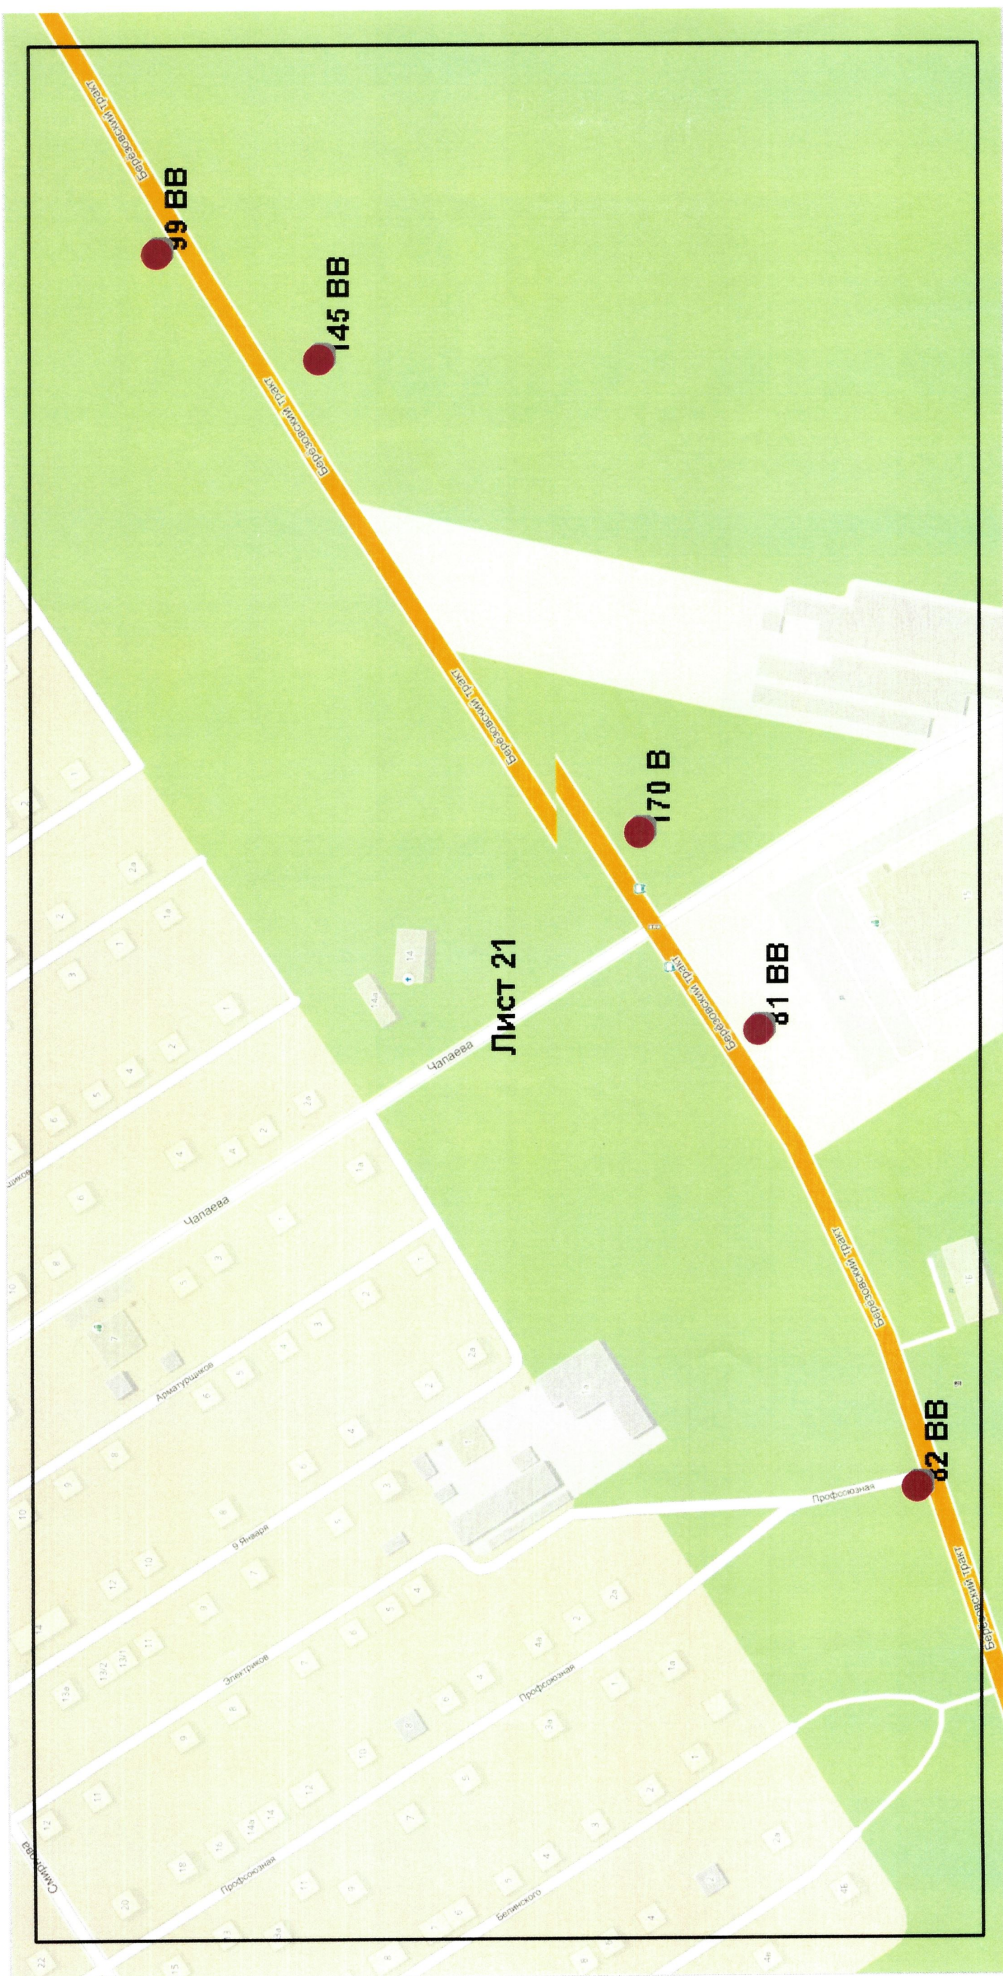





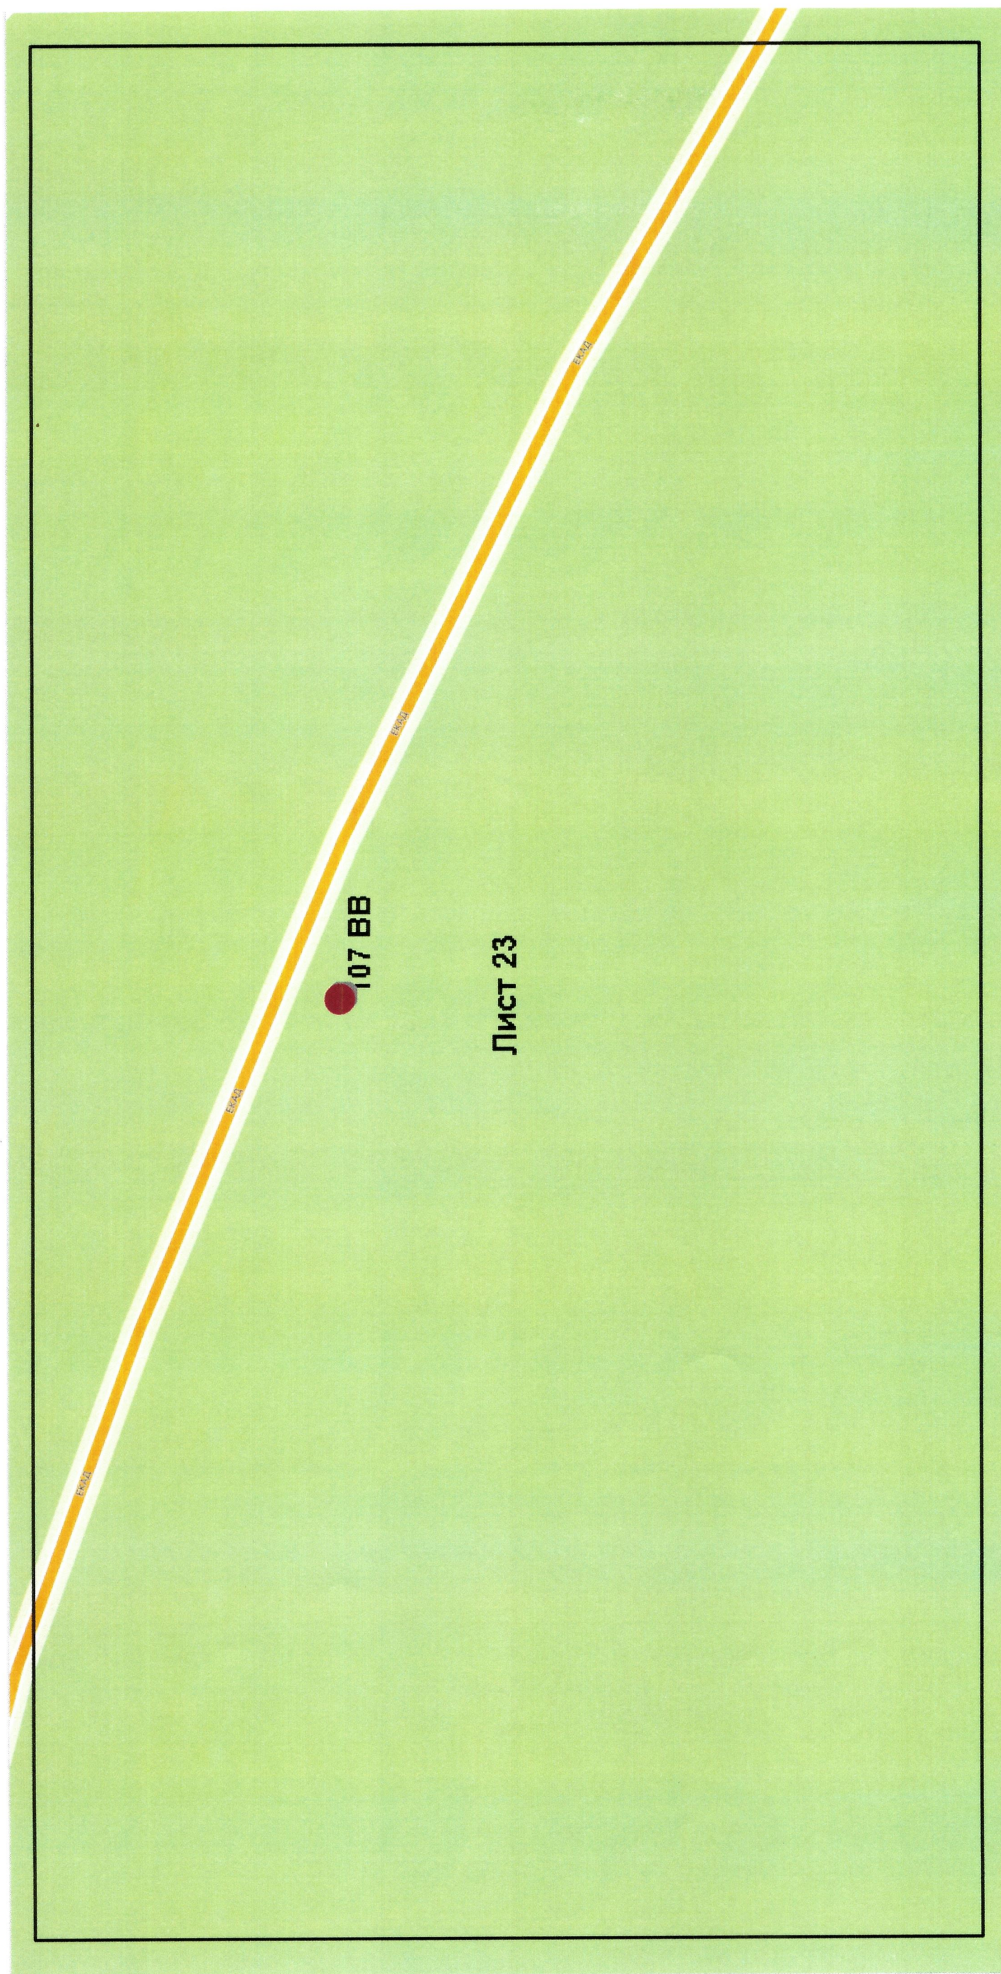


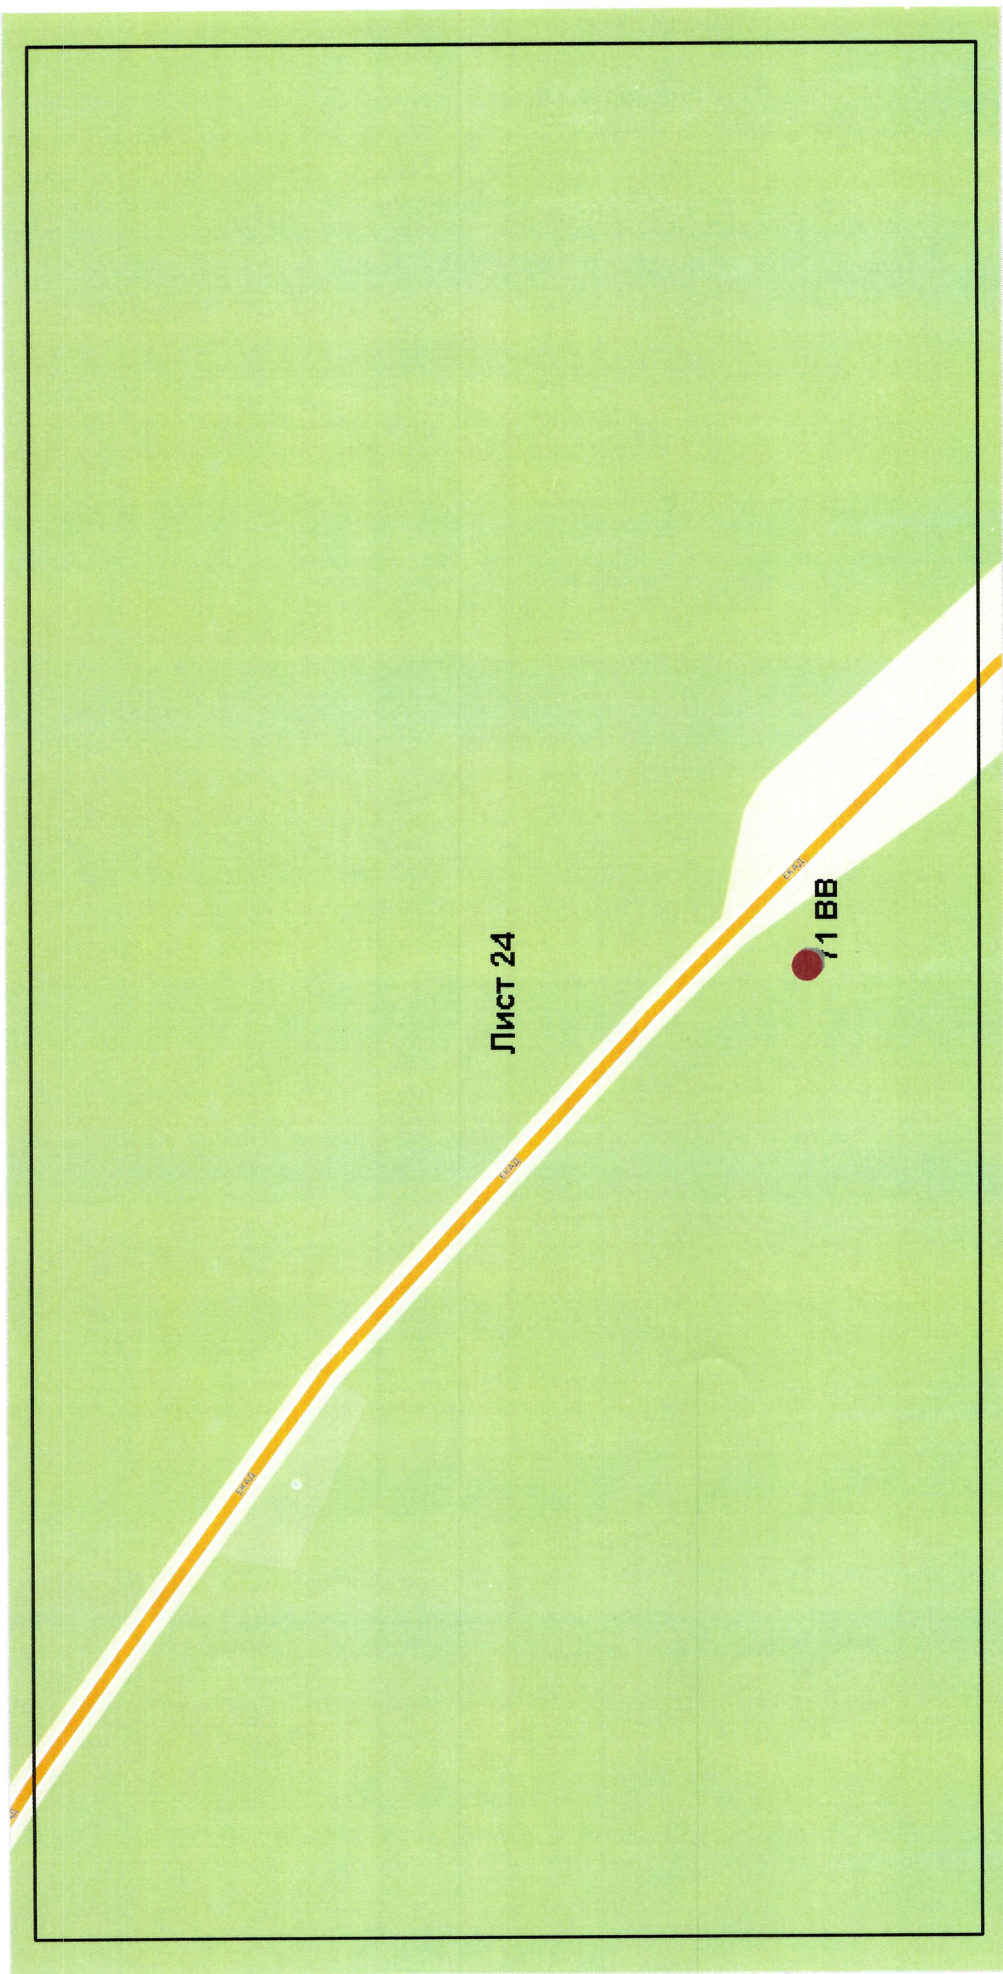


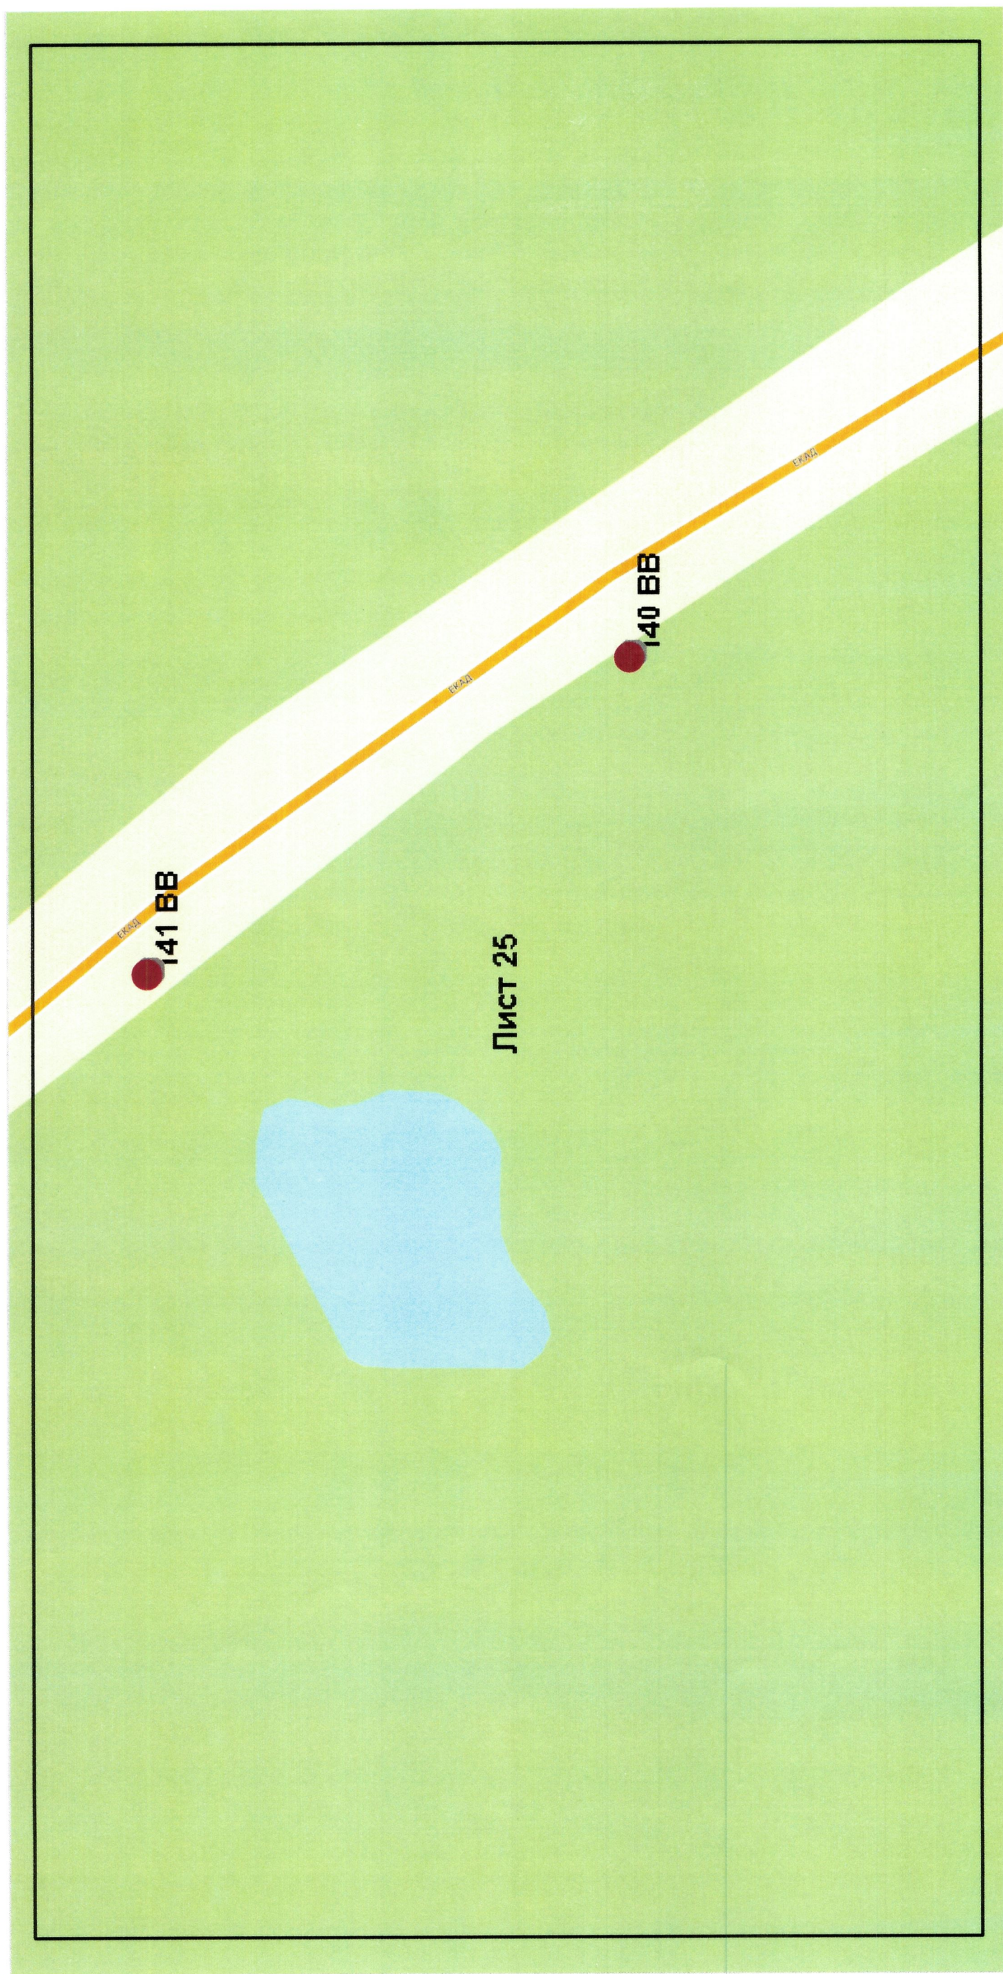

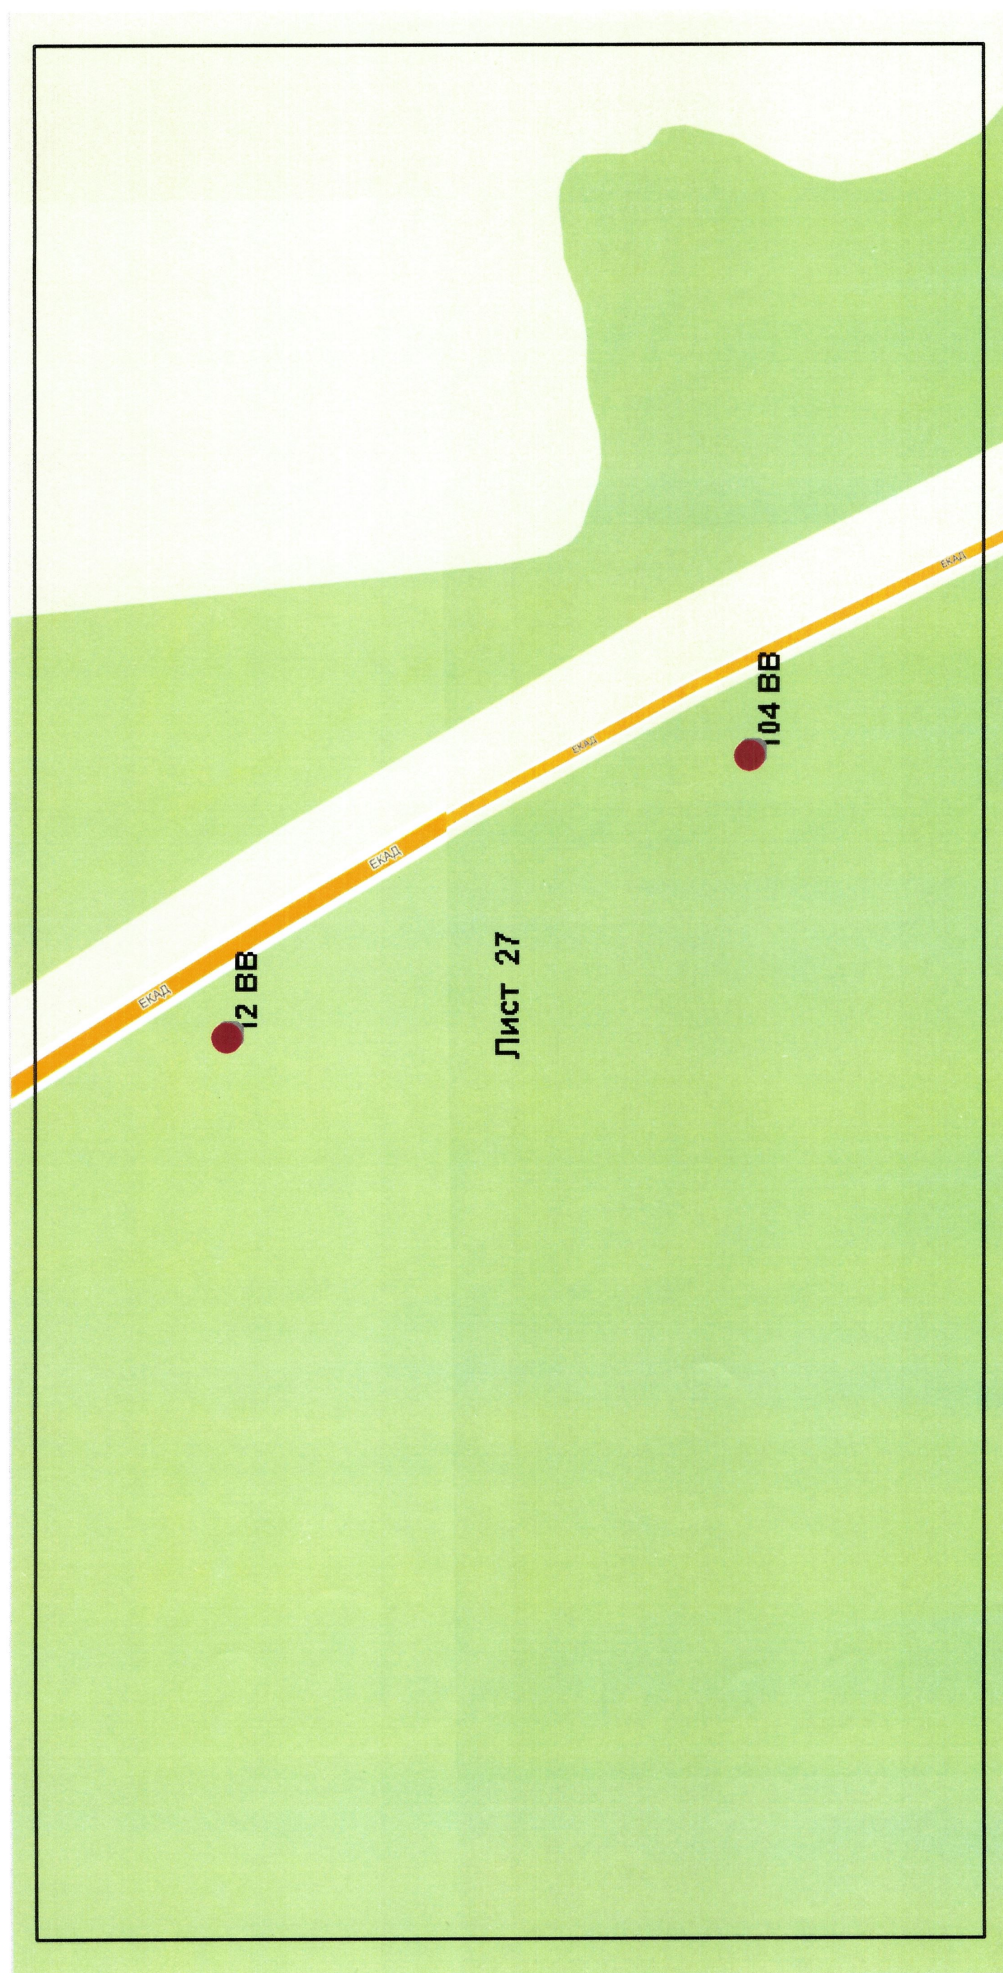

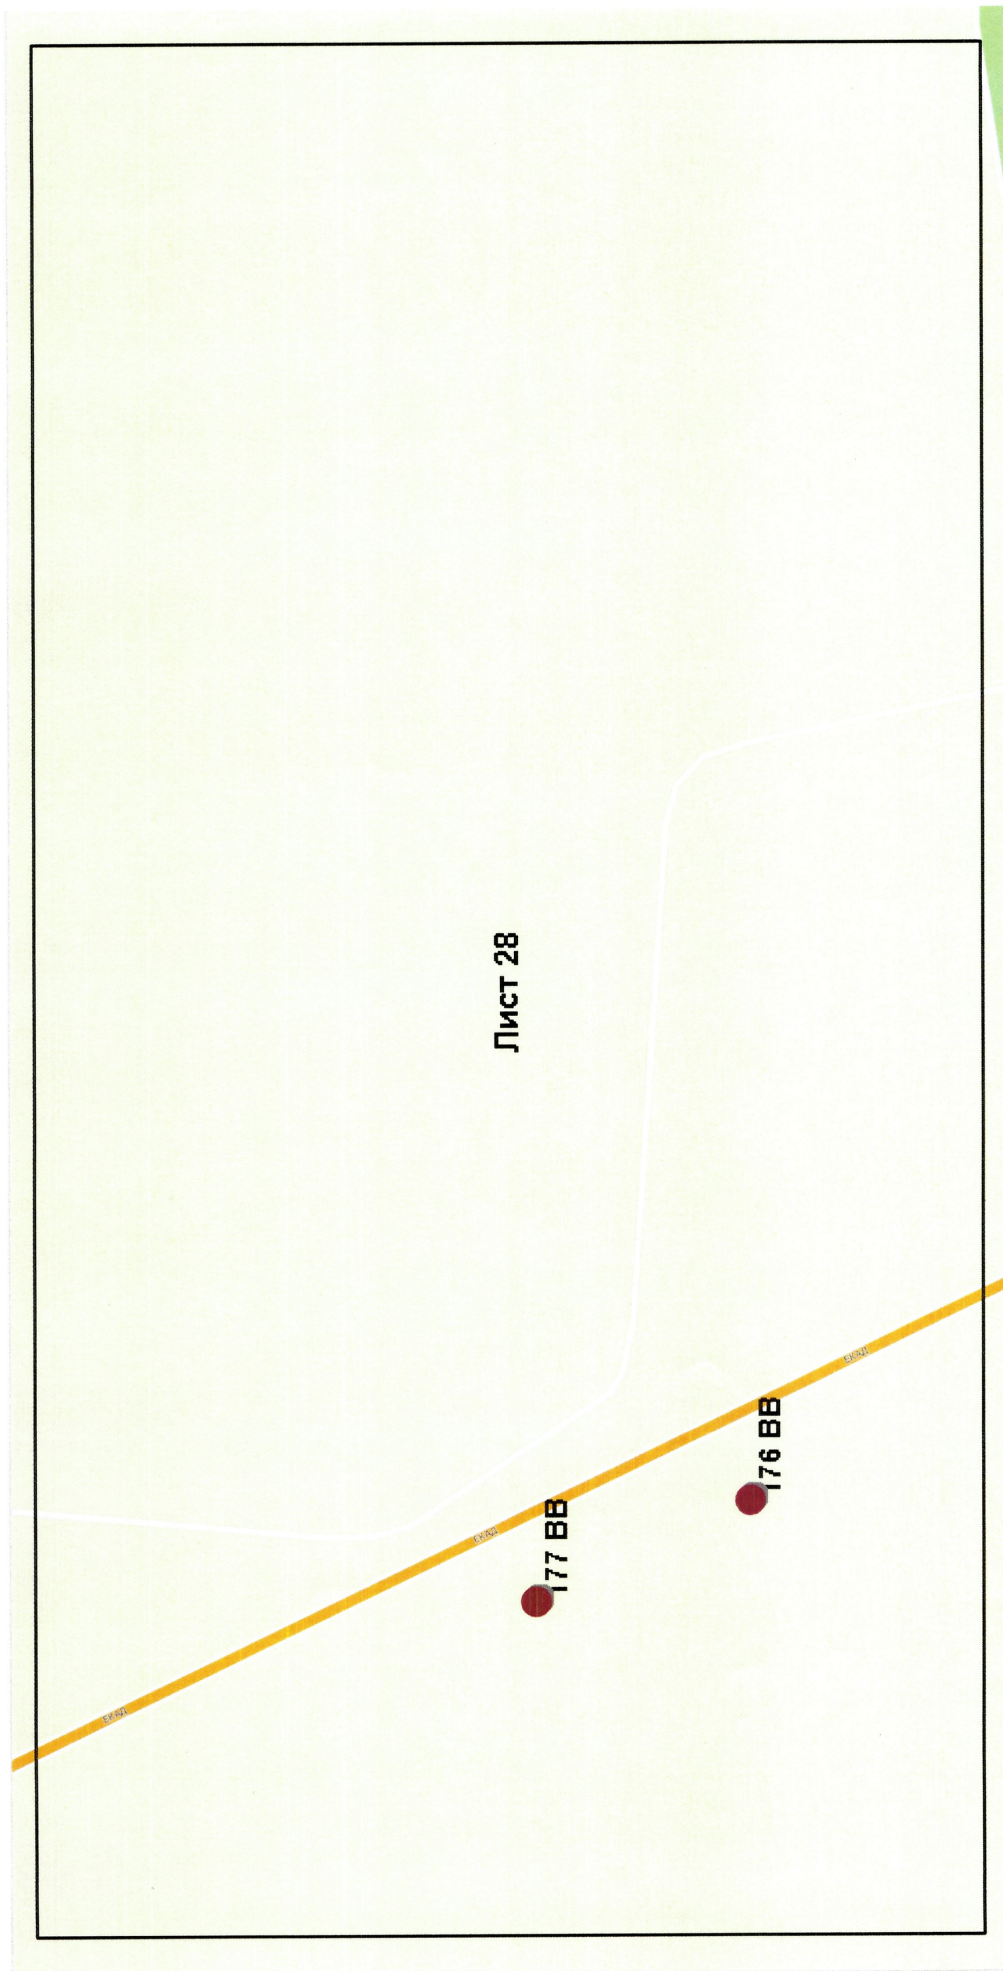

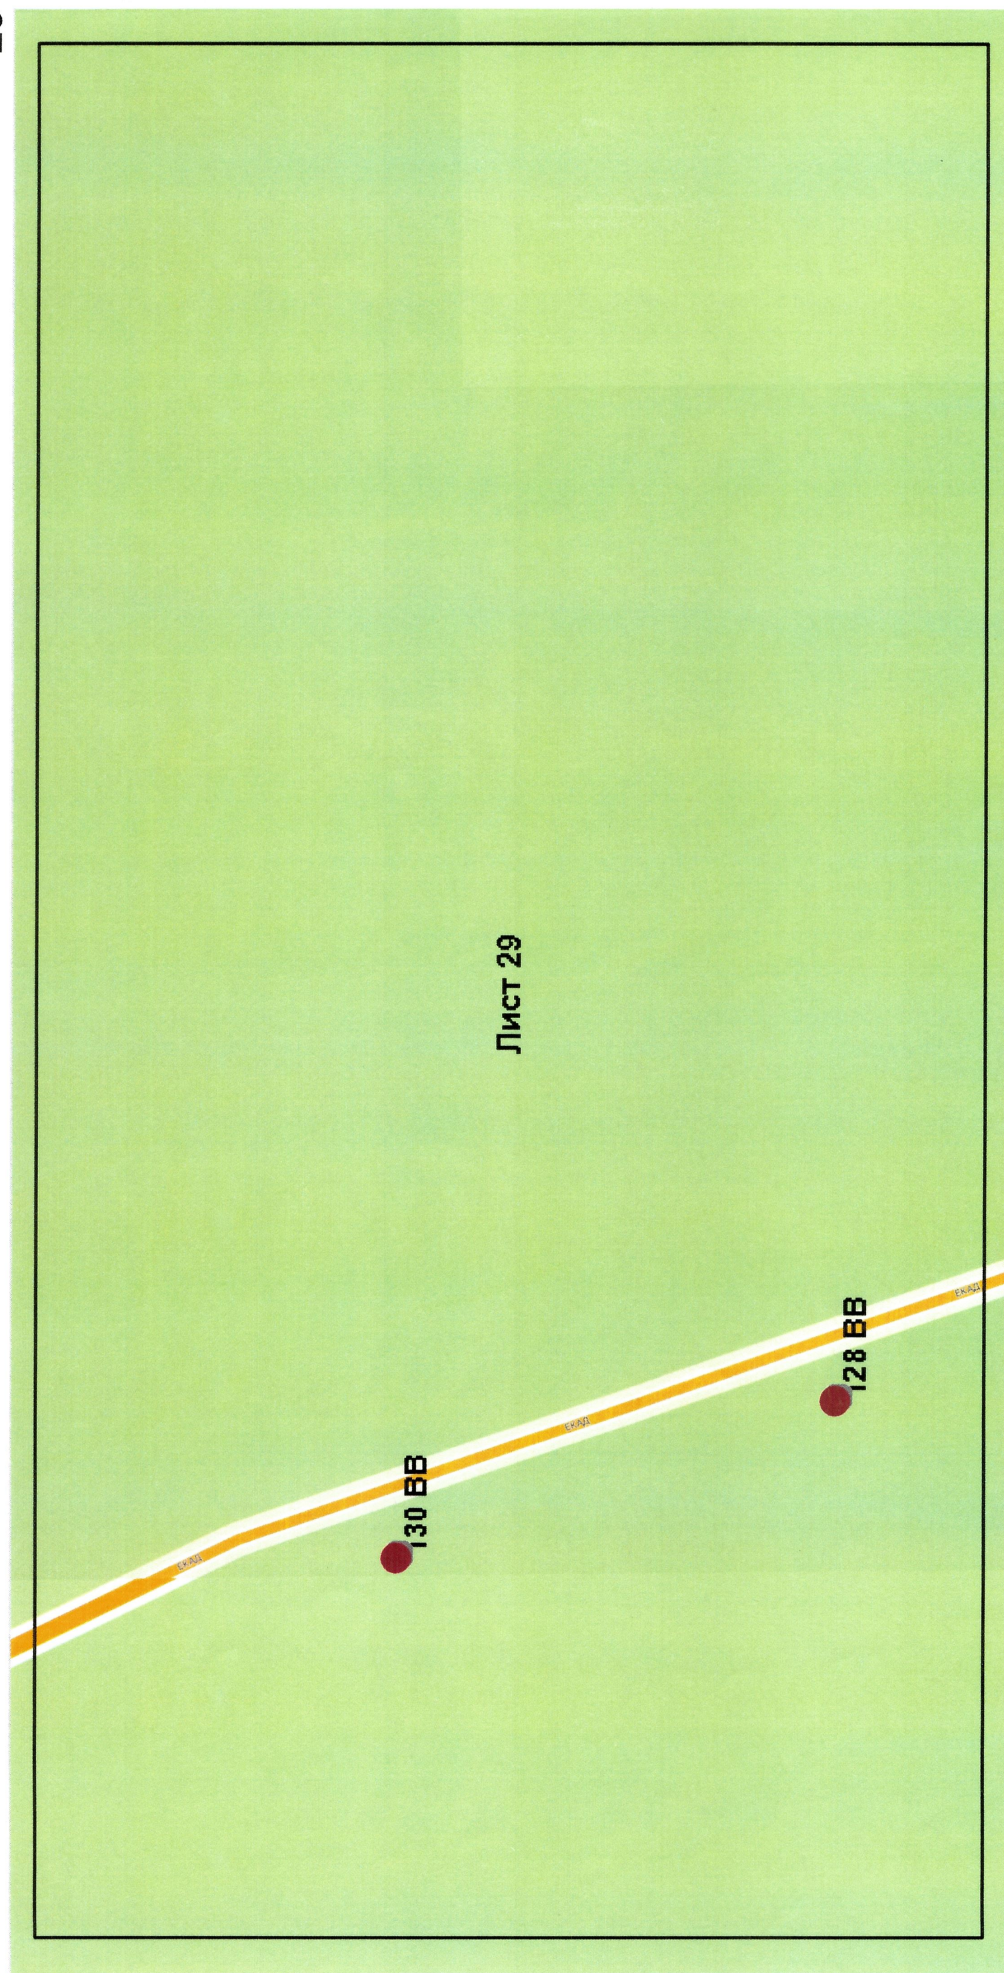

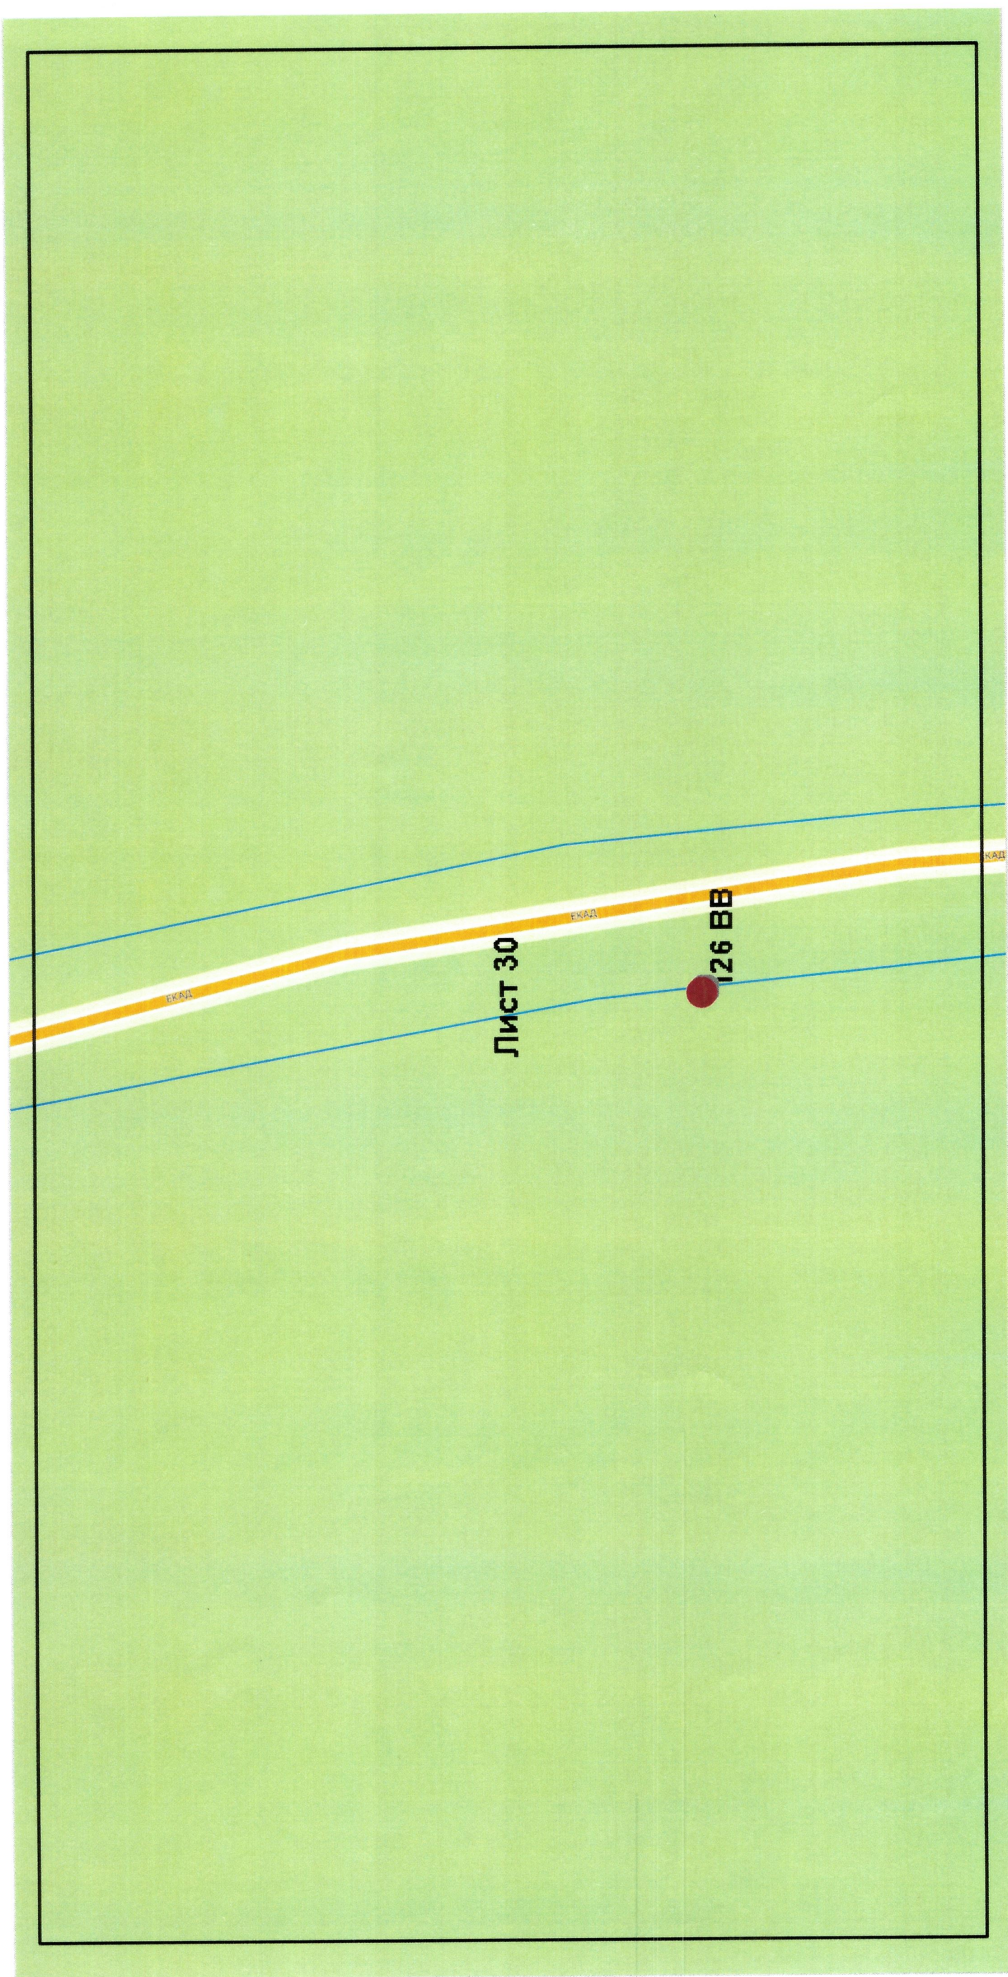

Лист 31

198 VS

Александровский проезд

Золоторузная

Приложение №2
к постановлению администрации
Березовского городского округа
от 29.05.2023 №562

Перечень
мест размещения рекламных конструкций на территории Березовского городского округа

№ п/п	Номер в схеме	Лист карты	Адрес	Тип *	Вид	Высота, м	Ширина, м	Количество сторон	Площадь информацион- ных полей, кв. м	Ориентир места	
										восточная долгота	северная широта
1.	32	1	ул.Шиловская, четная сторона, в 20 м после выезда с лесхоза	1	Нестандартная	1,25	1,70	2	4,30	60.83280	56.90763
2.	152	1	а/д Березовский - Сарапулка - Белоярское водохранилище, 3 км + 650 м, четная сторона	1	Билборд	3,00	6,00	2	36,00	60.84111	56.90908
3.	26	2	ул.Гагарина, 4, здание трансформаторной подстанции	1	Баннер	2,00	1,00	1	2,00	60.82390	56.90466
4.	40	2	ул.Косых, 35 м до начала здания №10	1	Билборд	3,00	6,00	2	36,00	60.81735	56.90312
5.	115	2	ул.Мира, 3, 40 м на северо-запад от юго-западного угла дома	1	Ситиборд	2,70	3,70	2	20,00	60.82281	56.90293
6.	148	3	а/д Березовский - Новосвердловская ТЭЦ, 0 км + 200 м, справа	1	Билборд	3,00	6,00	2	36,00	60.81768	56.89087
7.	41	4	ул.Строителей, 65 м до перекрестка с пер.Короткий	1	Билборд	3,00	6,00	2	36,00	60.81469	56.89426
8.	151	4	ул.Строителей, (180 м от перекрестка ул.Строителей - а/д Березовский - Новосвердловская ТЭЦ), нечетная сторона	1	Билборд	3,00	6,00	2	36,00	60.81475	56.89301
9.	150	5	ул.Мичурина, 18 (200 м от перекрестка ул.Мира), четная сторона	1	Билборд	3,00	6,00	2	36,00	60.81979	56.89552
10.	17	6	ул.Строителей, 4, напротив правого бокового фасада здания	1	Нестандартная	2,00	0,55	2	2,20	60.81317	56.90601
11.	18	6	ул.Строителей, 4, напротив левого бокового фасада здания	1	Нестандартная	2,00	0,55	2	2,20	60.81301	56.90621

12.	19	6	ул.Строителей, 4, на расстоянии 50 м от левого бокового фасада здания	1	Нестандартная	2,00	0,55	2	2,20	60.81282	56.90644
13.	91	7	ул.Гагарина, 7, напротив правого бокового фасада здания	1	Сити-формат	1,80	1,20	2	4,40	60.82310	56.90884
14.	93	7	ул.Анучина, 4, напротив левого бокового фасада здания	1	Сити-формат	1,80	1,20	2	4,40	60.82026	56.90795
15.	96	7	ул.Анучина, 2	1	Сити-формат	1,80	1,20	2	4,40	60.82064	56.90751
16.	97	7	ул.Анучина, 4, напротив правого бокового фасада здания	1	Сити-формат	1,80	1,20	2	4,40	60.81983	56.90851
17.	119	7	ул.Гагарина, 60 м на юго-восток от перекрестка с ул.Шиловская, нечетная сторона	1	Ситиборд	2,70	3,70	2	20,00	60.82278	56.90683
18.	120	7	ул.Анучина, 3а, 170 м на юго-восток от перекрестка с ул.Театральная, нечетная сторона	1	Ситиборд	2,70	3,70	2	20,00	60.81886	56.90943
19.	188	7	ул.Анучина, 6 (позиция №1)	1	Уличная мебель	0,50	1,70	2	1,70	60.81912	56.90920
20.	189	7	ул.Анучина, 6 (позиция №2)	1	Уличная мебель	0,50	1,70	2	1,70	60.81910	56.90925
21.	190	7	ул.Анучина, 6 (позиция №3)	1	Уличная мебель	0,50	1,70	2	1,70	60.81932	56.90880
22.	191	7	ул.Анучина, 6 (позиция №4)	1	Уличная мебель	0,50	1,70	2	1,70	60.81936	56.90875
23.	192	7	ул.Анучина, 6 (позиция №5)	1	Уличная мебель	0,50	1,70	2	1,70	60.81940	56.90869
24.	193	7	ул.Анучина, 6 (позиция №6)	1	Уличная мебель	0,50	1,70	2	1,70	60.81945	56.90863
25.	194	7	ул.Анучина, 6 (позиция №7)	1	Уличная мебель	0,50	1,70	2	1,70	60.81947	56.90861
26.	195	7	ул.Анучина, 6 (позиция №8)	1	Уличная мебель	0,50	1,70	2	1,70	60.81948	56.90860
27.	196	7	ул.Анучина, 6 (позиция №9)	1	Уличная мебель	0,50	1,70	2	1,70	60.81958	56.90858
28.	197	7	ул.Анучина, 6 (позиция 10)	1	Уличная мебель	0,50	1,70	2	1,70	60.81962	56.90859
29.	112	8	ул.Гагарина, 60 м на север от перекрестка с ул.Театральная, четная сторона	1	Ситиборд	2,70	3,70	2	20,00	60.82360	56.91055
30.	123	8	ул.Гагарина, 60 м на север от перекрестка с ул.Спортивная, нечетная сторона	1	Ситиборд	2,70	3,70	2	20,00	60.82314	56.91392

31.	181	8	ул.Гагарина, 20	1	Флаговая конструкция	4,00	1,00	2	24,00	60.82369	56.91311
32.	2	9	на расстоянии 50 м от перекрестка ул.Строителей - ул.Театральная	1	Сити-формат	1,80	1,20	2	4,40	60.81109	56.90874
33.	3	9	на расстоянии 75 м от перекрестка ул.Строителей - ул.Театральная	1	Сити-формат	1,80	1,20	2	4,40	60.81084	56.90888
34.	4	9	на расстоянии 100 м от перекрестка ул.Строителей - ул.Театральная	1	Сити-формат	1,80	1,20	2	4,40	60.81065	56.90917
35.	121	9	ул.Строителей, 70 м на юго-восток от перекрестка с пер.Клубный, нечетная сторона	1	Ситиборд	2,70	3,70	2	20,00	60.80656	56.91079
36.	180	10	ул.Ленина, 52 (50 м от перекрестка ул.Ленина/ул.Строителей)	1	Билборд	3,00	6,00	2	36,00	60.8055	56.91290
37.	113	11	ул.Ленина, 48, 100 м на юго-запад от перекрестка с ул.Исакова, четная сторона	1	Ситиборд	2,70	3,70	2	20,00	60.80085	56.91093
38.	165	11	ул.Красных Героев, 19 м на северо-восток от северного угла здания №2д	1	Видеоэкран	3,40	5,30	1	18,00	60.79850	56.91011
39.	149	12	ул.Гагарина, (130 м от перекрестка ул.Ленина - ул.Гагарина), нечетная сторона	1	Билборд	3,00	6,00	2	36,00	60.82130	56.91875
40.	154	12	а/д Березовский - Старопышинск (300 м от перекрестка ул. Гагарина - ул.Ленина), четная сторона	1	Билборд	3,00	6,00	2	36,00	60.82362	56.92178
41.	100	13	100 м от здания пос.Первомайский, 3	1	Билборд	3,00	6,00	2	36,00	60.77900	56.91599
42.	171	13	Объездная дорога г.Березовского, 110 м на север от перекрестка с ул. Транспортников, слева	1	Билборд	3,00	6,00	2	36,00	60.77821	56.91365
43.	172	14	Западная промзона, 75 м на северо-запад от проходной здания №6	1	Билборд	3,00	6,00	2	36,00	60.77776	56.92447
44.	118	15	100 м на север от здания пос.Ленинский, 4а, четная сторона	1	Билборд	3,00	6,00	2	36,00	60.78581	56.92931
45.	178	15	ул.Западная промзона, 2б	1	Нестандартная	4,20	1,79	2	15,04	60.78080	56.92822
46.	179	15	ул.Западная промзона, 2	1	Нестандартная	4,20	1,79	2	15,04	60.78053	56.92775
47.	183	16	ул.Западная промзона, 29а (позиция №4)	1	Нестандартная	2,00	0,70	2	2,80	60.77999	56.93167
48.	184	16	ул.Западная промзона, 29а (композиция №1)	1	Флаговая конструкция	3,00	1,50	2	27,00	60.78055	56.93190
49.	185	16	ул.Западная промзона, 29а (позиция №5)	1	Нестандартная	2,00	0,70	2	2,80	60.78025	56.93203
50.	186	16	ул.Западная промзона, 29а (позиция №6)	1	Нестандартная	7,00	1,50	2	21,00	60.78092	56.93243

51.	187	16	ул.Западная промзона, 29а (композиция №2)	1	Флаговая конструкция	3,00	1,50	2	27,00	60.77990	56.93197
52.	38	17	на расстоянии 92 м от здания Березовский тракт, 1а	1	Нестандартная	4,18	2,10	2	17,60	60.77705	56.90542
53.	55	17	остановочный комплекс «Шахта Южная», четная сторона	1	Нестандартная	3,00	6,00	1	18,00	60.77857	56.90583
54.	56	17	остановочный комплекс «Шахта Южная», четная сторона	1	Нестандартная	3,00	6,00	1	18,00	60.77854	56.90582
55.	57	17	остановочный комплекс «Шахта Южная», четная сторона	1	Нестандартная	3,00	6,00	1	18,00	60.77851	56.90578
56.	58	17	остановочный комплекс «Шахта Южная», четная сторона	1	Нестандартная	3,00	6,00	1	18,00	60.77833	56.90563
57.	114	17	объездная автомобильная дорога, 60 м на северо-запад от перекрестка с ул.Ленина, справа	1	Билборд	3,00	6,00	2	36,00	60.78004	56.90707
58.	116	17	ул.Ленина, 60 м на северо-восток от перекрестка с Объездной автомобильной дорогой, нечет. сторона	1	Ситиборд	2,70	3,70	2	20,00	60.78059	56.90699
59.	161	17	118 м от ул.Ленина по Объездной автомобильной дороге г.Березовского в сторону ул.Транспортников, слева	1	Билборд	3,00	6,00	2	36,00	60.77871	56.90739
60.	117	18	ул.Березовский тракт, 60 м на юго-запад от перекрестка с ул.Шахта, 712, четная сторона	1	Билборд	3,00	6,00	2	36,00	60.77145	56.90165
61.	122	18	200 м на северо-восток от здания АКБ по Березовскому тракту, 5, четная сторона	1	Билборд	3,00	6,00	2	36,00	60.77495	56.90329
62.	157	18	в 39 м на северо-запад от западного угла здания по Березовскому тракту, 6в	1	Нестандартная	6,00	1,70	2	20,40	60.77545	56.90350
63.	163	18	ул.Березовский тракт, 205 м на юго-запад от здания №6В, четная сторона	1	Билборд	3,00	6,00	2	36,00	60.77300	56.90243
64.	20	19	ул.Березовский тракт, 2	1	Нестандартная	1,50	2,50	2	7,50	60.76749	56.89954
65.	21	19	ул.Березовский тракт, 2, на расстоянии 25 м от правого бокового фасада здания	1	Нестандартная	5,10	1,64	2	16,70	60.76698	56.89927
66.	61	19	ул.Березовский тракт, 11а	1	Нестандартная	6,50	1,40	2	18,20	60.76471	56.89843
67.	108	19	ул.Березовский тракт, 2	1	Нестандартная	4,20	1,15	2	9,70	60.76769	56.89963
68.	111	19	напротив здания Березовский тракт, 11	1	Нестандартная	3,86	1,80	2	13,90	60.76553	56.89879
69.	158	19	ул.Березовский тракт, 4/1	1	Нестандартная	6,00	2,00	2	24,00	60.76810	56.89987
70.	159	19	ул.Березовский тракт, 9	1	Нестандартная	3,86	1,80	2	13,90	60.76666	56.89940
71.	160	19	ул.Березовский тракт, д.9а	1	Нестандартная	2,15	6,51	2	28,00	60.76703	56.89974
72.	169	19	ул.Березовский тракт, напротив здания по ул.Кольцевая, 4	1	Нестандартная	5,30	1,80	2	19,10	60.76495	56.89815

73.	88	20	ул.Березовский тракт, 140 м после пересечения с ул.Кольцевая, справа	1	Билборд	3,00	6,00	2	36,00	60.75880	56.89610
74.	89	20	ул.Березовский тракт, 150 м после пересечения с ул.Кольцевая, слева	1	Билборд	3,00	6,00	2	36,00	60.75906	56.89590
75.	182	20	ул.Максима Горького, (180 м от перекрестка ул.Березовский тракт/ул.М.Горького)	1	Ситиборд	2,70	3,70	2	20,00	60.7504	56.8944
76.	81	21	ул.Березовский тракт, 50 м до пересечения с ул.Чапаева, справа	1	Билборд	3,00	6,00	2	36,00	60.74378	56.89100
77.	82	21	ул.Березовский тракт, 250 м до пересечения с ул.Чапаева, слева	1	Билборд	3,00	6,00	2	36,00	60.74059	56.89042
78.	99	21	ул.Березовский тракт, 100 м от остановочного комплекса «М.Горького», слева	1	Билборд	3,00	6,00	2	36,00	60.74921	56.89323
79.	145	21	ул.Березовский тракт, четная сторона, 260 м до перекрестка с ул. Чапаева	1	Билборд	3,00	6,00	2	36,00	60.74846	56.89263
80.	170	21	39 м на северо-восток от перекрестка Березовский тракт-ул. Чапаева	2	Баннер	2,50	2,00	1	5,00	60.74516	56.89144
81.	54	22	ул.М.Горького, 26	1	Баннер	4,20	3,40	1	14,28	60.74541	56.89896
82.	107	23	Екатеринбургская кольцевая автомобильная дорога, 26 км + 400 м, слева	1	Билборд	3,00	6,00	2	36,00	60.72816	56.93778
83.	71	24	Екатеринбургская кольцевая автомобильная дорога, 25 км + 222 м, слева	1	Билборд	3,00	6,00	2	36,00	60.74333	56.93212
84.	140	25	Екатеринбургская кольцевая автомобильная дорога, 24 км + 580 м, слева	1	Билборд	3,00	6,00	2	36,00	60.74960	56.92791
85.	141	25	Екатеринбургская кольцевая автомобильная дорога, 24 км + 890 м, слева	1	Билборд	3,00	6,00	2	36,00	60.74744	56.92975
86.	175	26	Овощное отделение, 16, вблизи с Екатеринбургской кольцевой автомобильной дорогой, 19 км. + 725 м, справа	1	Билборд	3,00	6,00	2	36,00	60.77910	56.88961
87.	12	27	Екатеринбургская кольцевая автомобильная дорога, 18 км + 900 м, слева	1	Билборд	3,00	6,00	2	36,00	60.78568	56.88434
88.	104	27	Екатеринбургская кольцевая автомобильная дорога, 18 км + 600 м, слева	1	Билборд	3,00	6,00	2	36,00	60.78759	56.88235
89.	176	28	Екатеринбургская кольцевая автомобильная дорога, 17 км, 1 (позиция №1)	1	Билборд	3,00	6,00	2	36,00	60.79412	56.87478
90.	177	28	Екатеринбургская кольцевая автомобильная дорога, 17 км, 1 (позиция №2)	1	Билборд	3,00	6,00	2	36,00	60.79343	56.8756

91.	128	29	Екатеринбургская кольцевая автомобильная дорога, 16 км + 400 м, слева	1	Билборд	3,00	6,00	2	36,00	60.80228	56.86486
92.	130	29	Екатеринбургская кольцевая автомобильная дорога, 16 км + 500 м, слева	1	Билборд	3,00	6,00	2	36,00	60.80121	56.86653
93.	126	30	Екатеринбургская кольцевая автомобильная дорога, 15 км + 900 м, слева	1	Билборд	3,00	6,00	2	36,00	60.80431	56.85946
94.	198	31	проспект Александровский, 6	1	Видеоэкран	3,60	4,80	4	69,12	60.83561	56.89556

* 1 - Рекламные конструкции, монтируемые и располагаемые на внешних стенах, крышах и иных конструктивных элементах зданий, строений, сооружений или вне их

* 2 - Рекламные конструкции, размещаемые на остановочных пунктах движения общественного транспорта