


Статья 28.7. Карта границ зон с особыми условиями использования территории применительно к территории п.Красногвардейского. Фрагмент 7.1

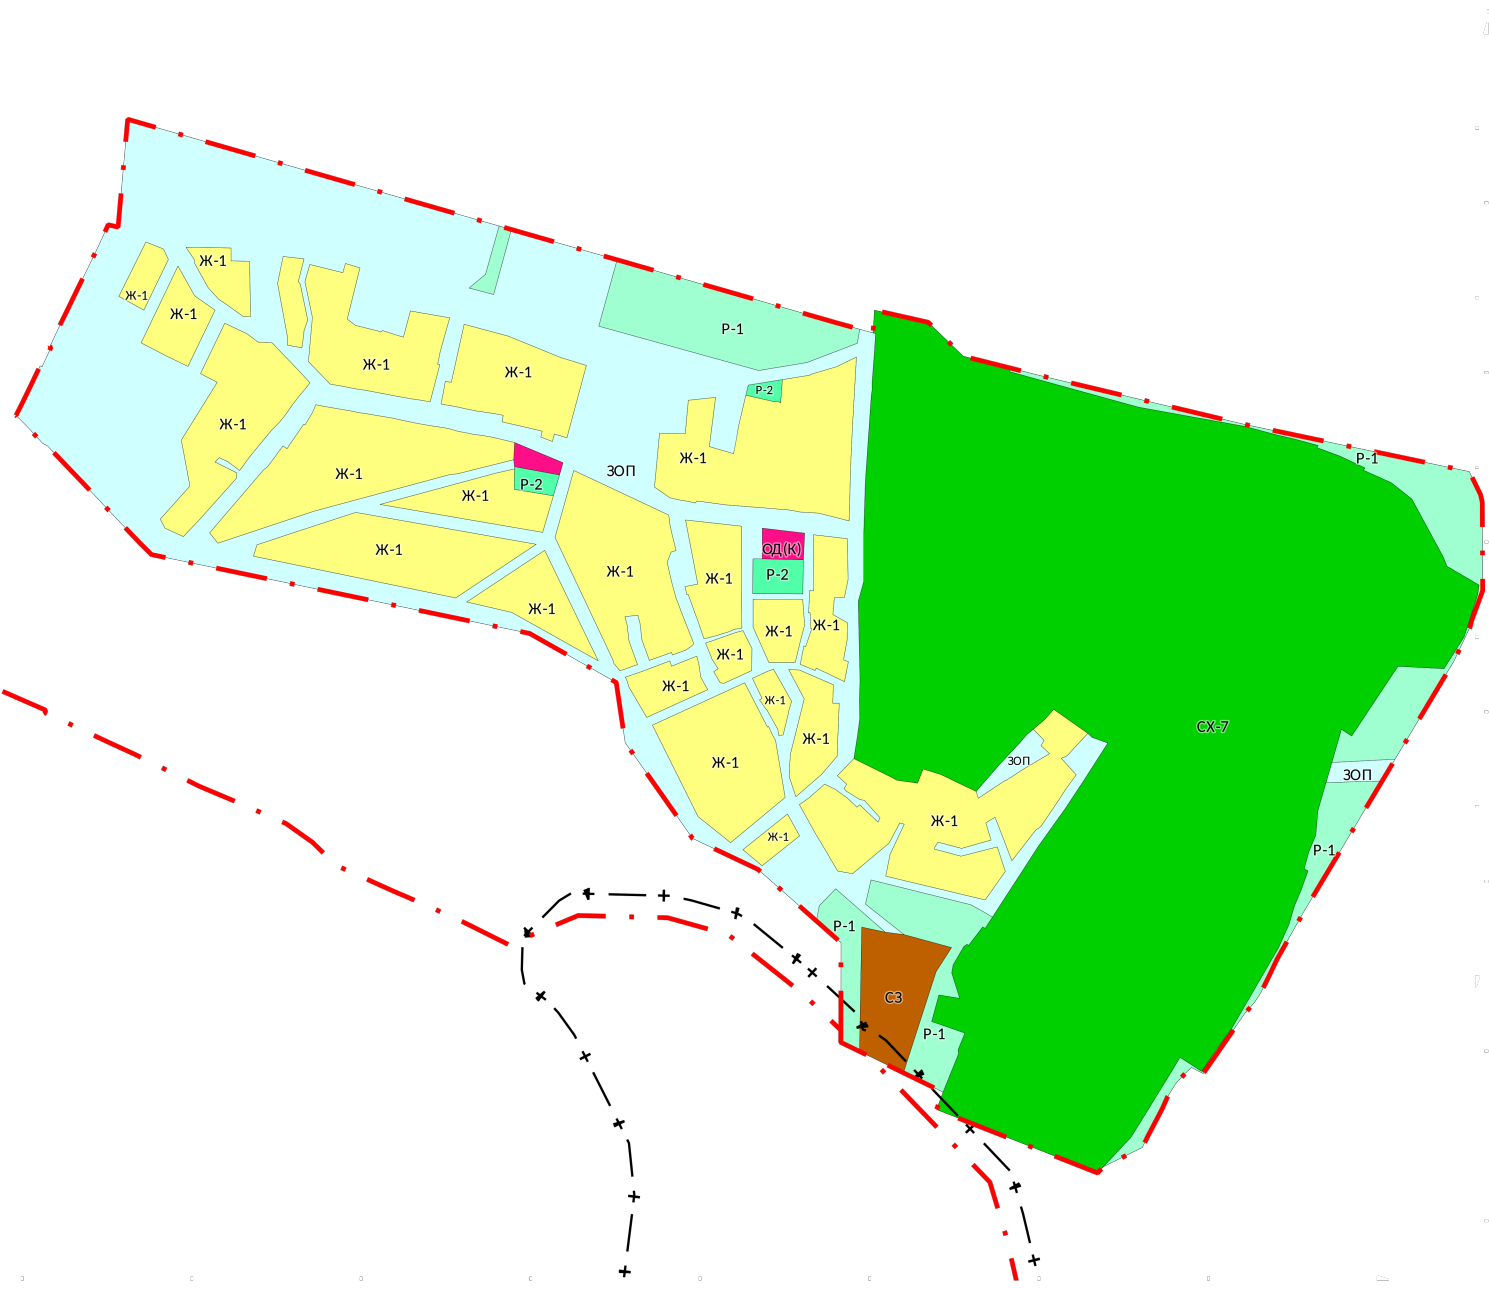

- Условные обозначения**
- Граница поселка
 - Территориальные зоны**
 - Ж-1-Зона застройки индивидуальными жилыми домами
 - ОД(К) - Общественно-деловая зона (комплексная)
 - И-1 -Зона водообеспечивающих объектов инженерной инфраструктуры
 - СХ-7 - Зона ведения садоводства и огородничества
 - Р-1 - Зона городских лесов, лесопарков, лугопарков
 - Р-2 - Зона городских парков, скверов, садов
 - СЗ -Зона захоронений
 - ЗОП - Зона общего пользования
- Зоны с особыми условиями использования территории**
- Санитарно-защитная зона