



Документация по планировке территории в юго-западной части п. Сарапулка Березовского городского округа, южнее ул. Западная (усл.)

Проект планировки территории  
Разбивочный чертеж красных линий М 1:2000

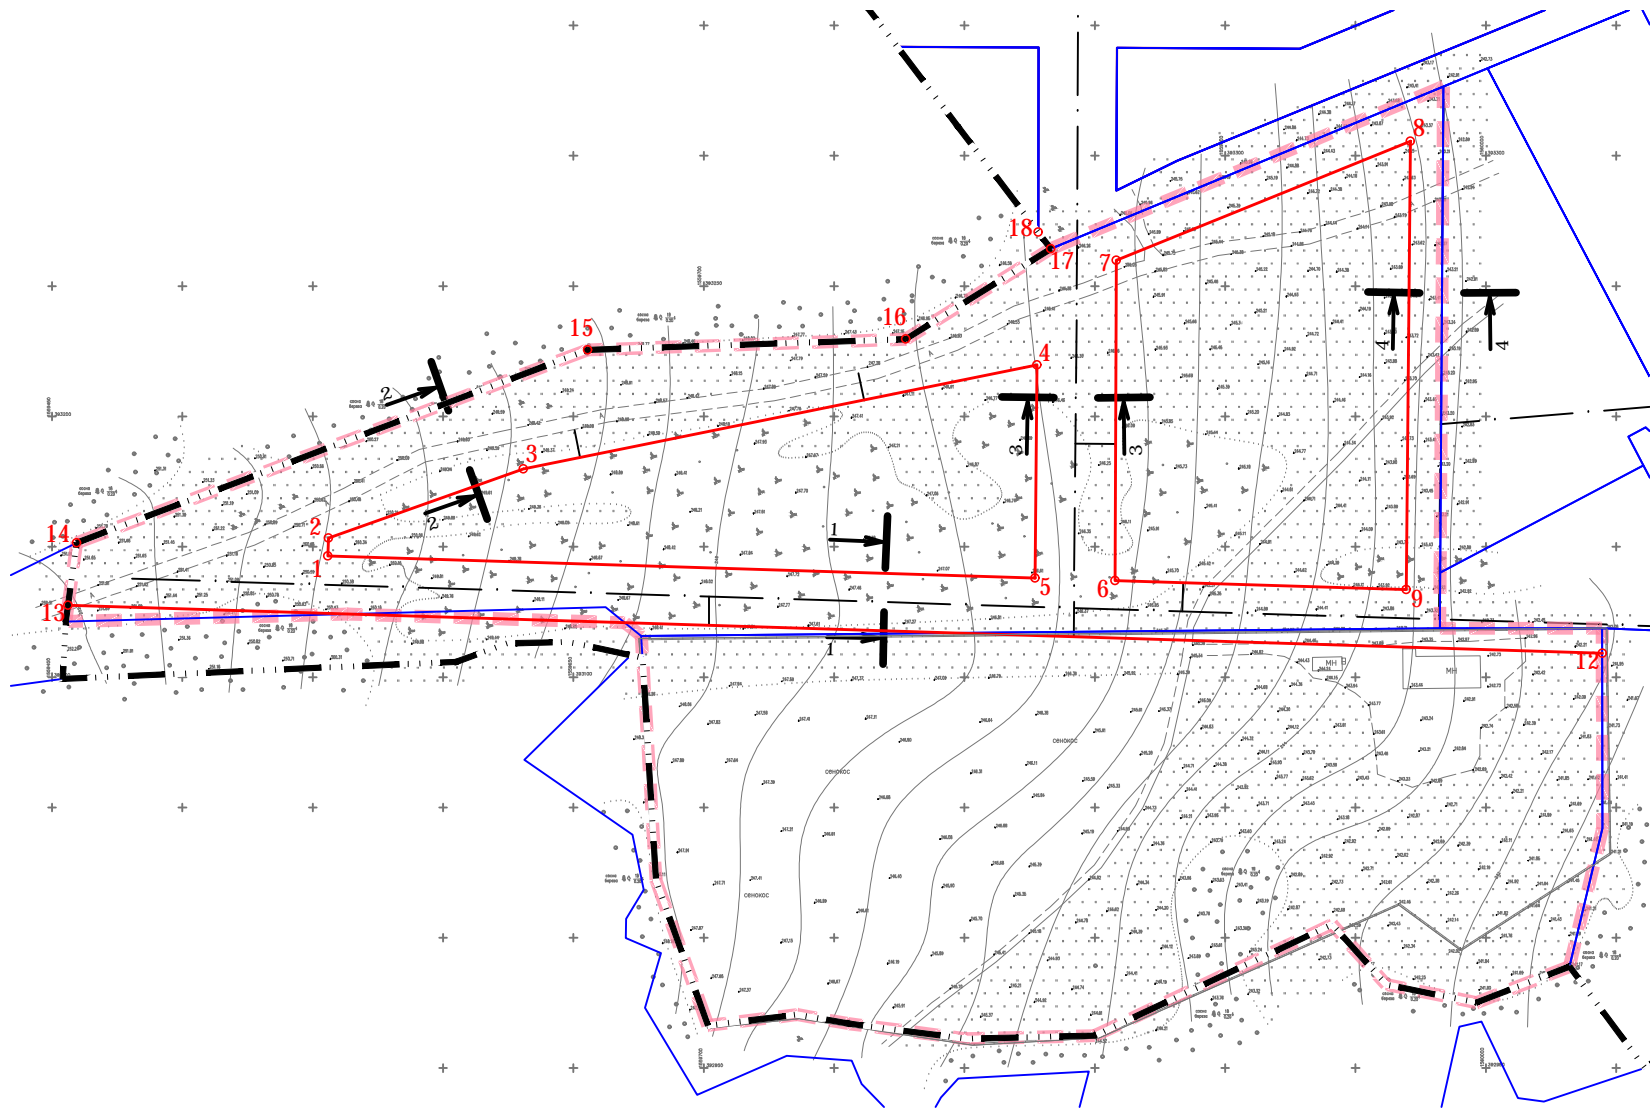

Поперечные профили улиц и дорог М 1:200

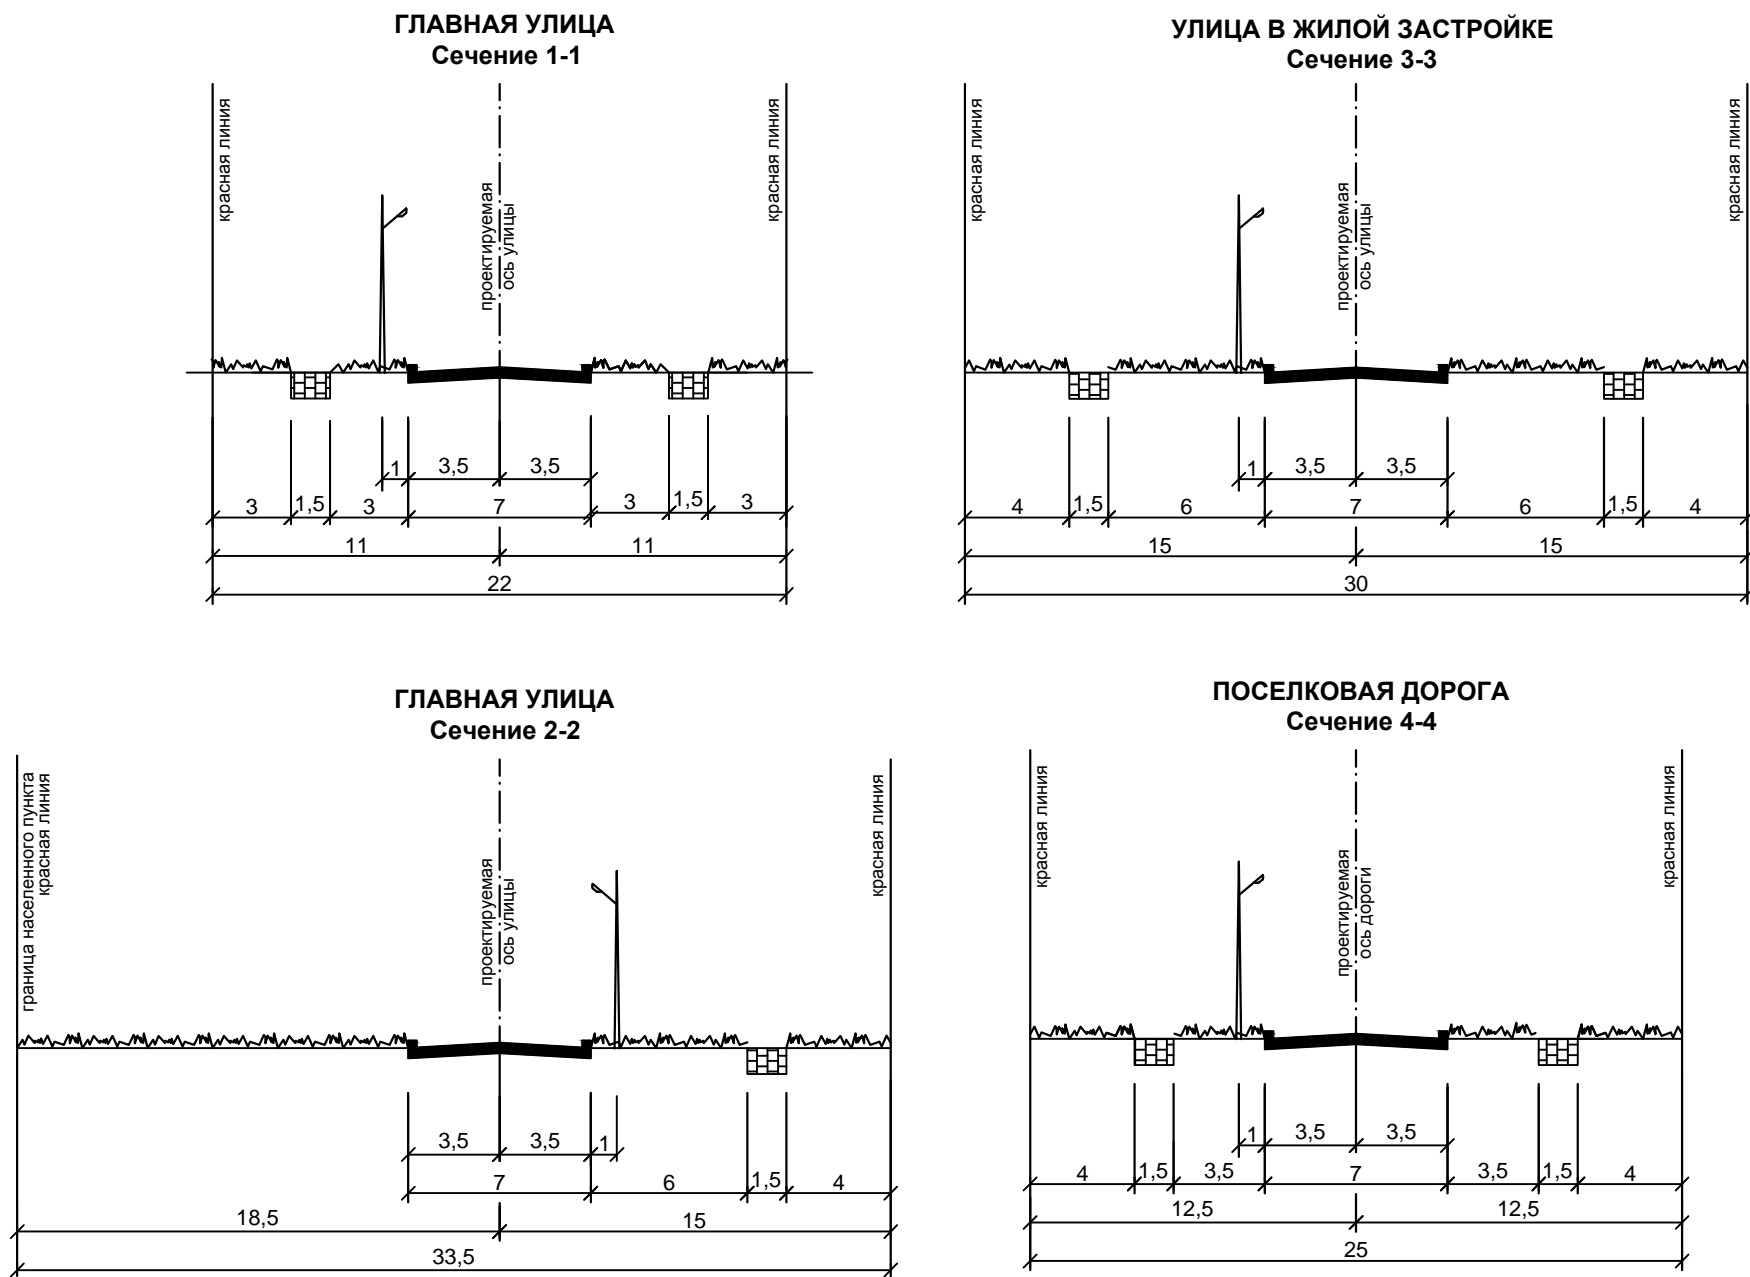

УСЛОВНЫЕ ОБОЗНАЧЕНИЯ  
Границы:

Сущ.	Проект.	Граница населенного пункта
Границы кадастровых кварталов, земельных участков, поставленных на кадастровый учет		
граница проектирования		
красная линия		
поворотная точка красных линий		
ось улицы		
номер сечения		

Ведомость координат поворотных точек красных линий					
№ точки	X	Y	№ точки	X	Y
1	393146.43	1559555.80	10	393107.45	1559676.52
2	393153.38	1559556.01	11	393112.67	1559676.21
3	393179.91	1559630.74	12	393109.19	1560044.65
4	393219.75	1559827.82	13	393127.53	1559456.14
5	393137.98	1559827.07	14	393151.49	1559459.41
6	393137.02	1559857.80	15	393225.53	1559655.45
7	393259.94	1559858.19	16	393229.64	1559777.47
8	393305.53	1559971.03	17	393264.34	1559833.11
9	393133.55	1559969.45	18	393270.73	1559828.26

				Т-2635СО-2021-02		
				Документация по планировке территории в юго-западной части п. Сарапулка Березовского городского округа, южнее ул. Западная (усл.)		
Директор	Кумина			Утверждаемая (основная) часть проекта планировки	Стадия	Лист
ГАП	Леготин				ППТ	1
Нач. ОГП	Родионова				Листов	1
ГПП	Титкова					
ВГП	Подкорытова			Разбивочный чертеж красных линий М 1:2000		
				ООО "ПКК "АЛЬТЕРНАТИВА"		