


Приложение № 4
к приказу Министерства строительства
и развития инфраструктуры
Свердловской области
от 06.07.2022 № 330-П

Чертеж межевания территории, масштаб 1:2000,
Шифр 34/20-ТСП-ПМТ1.ГЧ

**ДОКУМЕНТАЦИЯ ПО ПЛАНИРОВКЕ ТЕРРИТОРИИ ДЛЯ РАЗМЕЩЕНИЯ ЛИНЕЙНОГО ОБЪЕКТА
ТРАНСПОРТНОЙ ИНФРАСТРУКТУРЫ РЕГИОНАЛЬНОГО ЗНАЧЕНИЯ
РЕКОНСТРУКЦИЯ АВТОМОБИЛЬНОЙ ДОРОГИ Г. ЕКАТЕРИНБУРГ - Г. РЕХ - Г. АЛАПАЕВСК (УСТРОЙСТВО
АВТОБУСНОЙ ОСТАНОВКИ НА КМ 4.1) НА ТЕРРИТОРИИ БЕРЕЗОВСКОГО ГОРОДСКОГО ОКРУГА**

Чертеж межевания территории М 1:2000

Примечание:
1. В границах территории, в отношении которой осуществляется разработка документации по планировке территории, отсутствуют линейные объекты, подлежащие переносу (перустройству) из зон планируемого размещения линейного объекта.

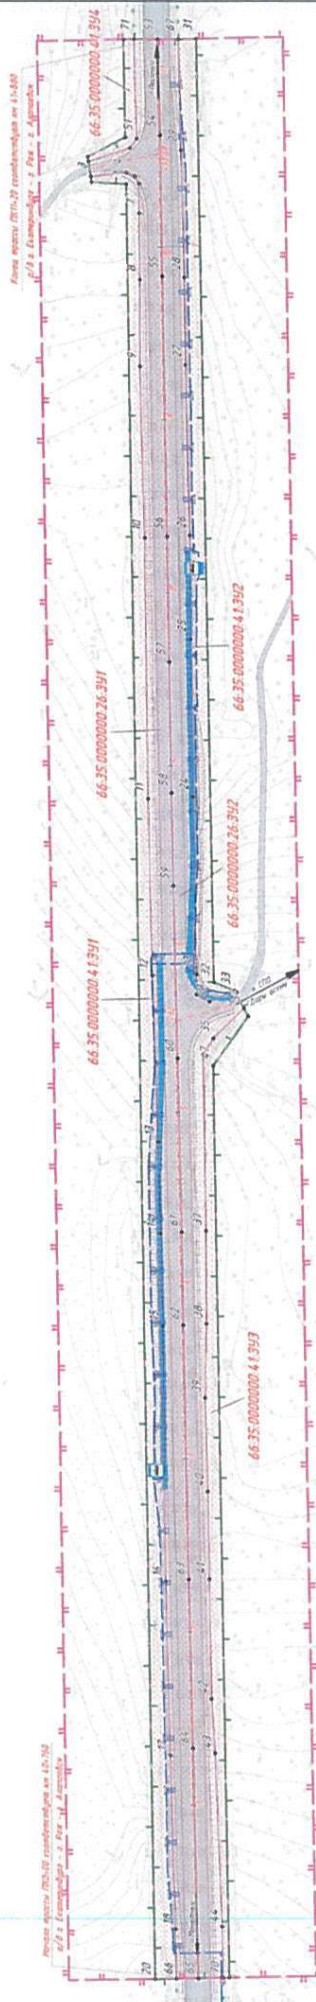

УСЛОВНЫЕ ОБОЗНАЧЕНИЯ

	Элементы планировочной структуры		Кабельная линия 0,4 кВ
	Территория, в отношении которой осуществляется подготовка проекта планировки		Устройство наружного освещения
	Границы зоны планируемого размещения линейного объекта		Устройство автобусной остановки
	Границы образуемых земельных участков		Устройство тротуара
	Характерные точки границ образуемых земельных участков		Ограждение
	Границы изменяемых земельных участков		Ось дороги и тротуара
	Объекты инженерной и транспортной инфраструктуры		Проезжая часть
	Осадки		
	Водоотпускные трубы		
	Водоемные лоты		

34/20-ТП-ПНТГЧ

Документация по планировке территории для размещения линейного объекта транспортной инфраструктуры регионального значения «Реконструкция автомобильной дороги Г. Екатеринбург - Г. Рех - Г. Алапаевск (устройство автобусной остановки на км 4.1) на территории Березовского городского округа»			
Изм. Кол. экз.	Лист № 001	Подпись	Дата
Разработчик	Чурилова	12.03.20	12.03.20
Проверил	Мухомолов	12.03.20	12.03.20
Исполнитель	Мухомолов	12.03.20	12.03.20
ГНП	12.03.20	12.03.20	12.03.20

Формат А4+3