

Приложение № 4

к приказу Министерства строительства

и развития инфраструктуры

Свердловской области


Приложение № 4

к приказу Министерства строительства
и развития инфраструктуры

Свердловской области

от 26.02.2024 № 104-П

Чертёж межевания территории, масштаб 1:1000,
шифр ПМТ-ГЧ.03-01

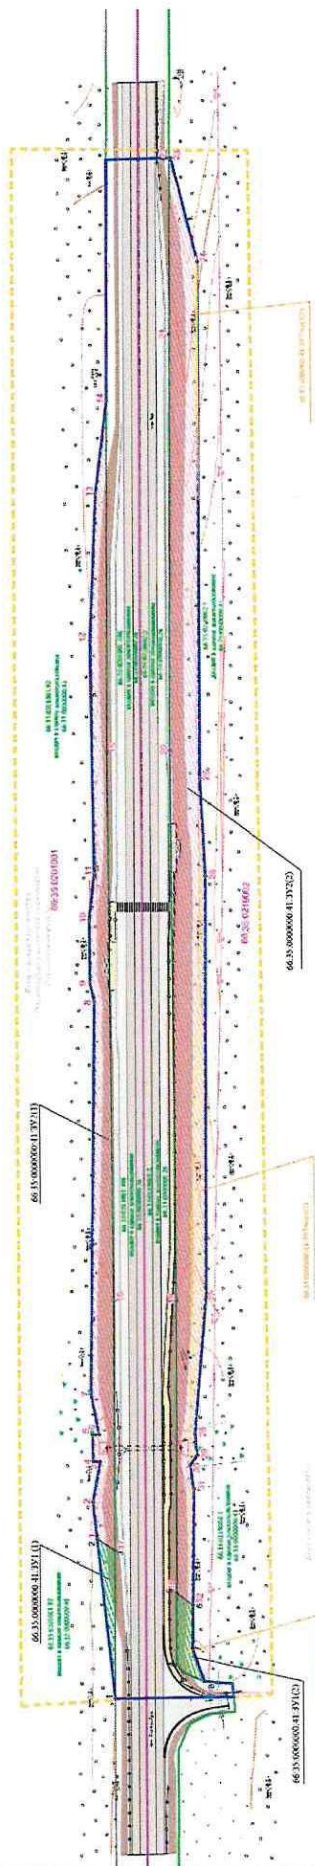

ВВЕДЕНИЕ

[illegible]

Verfahren A5v2