

66:35:0106007

1

1	1	1: 1	: 3	: 4
		65731000		
		<b>66:35:0106007</b>		
: 1				
.			,	
1	66:35:0106007: 1	66:35:0106007:1	5987.64	, , 124- , 10

1	2	2: 2	: 3	: 4
		<b>65731000</b>		
		<b>66:35:0106007</b>		
: 1				

			Y
66:35:0106007:ПТ1	1	399253,15	1547833,81
	2	399243,31	1547835,53
	3	399240,87	1547822,53
	4	399246,01	1547751,35
	5	399252,59	1547751,84
	6	399269,42	1547685,10
	7	399297,30	1547691,35
	8	399321,79	1547691,55
	9	399344,20	1547694,39
	10	399369,82	1547690,96
	11	399451,04	1547718,94
	12	399454,05	1547718,76
	13	399461,49	1547724,87
	14	399468,04	1547728,59
	15	399474,03	1547735,49
	16	399482,25	1547743,29
	17	399500,23	1547804,58
	18	399457,58	1547805,06
	19	399458,24	1547815,53
	20	399462,65	1547839,46
	21	399459,26	1547871,61
	22	399394,62	1547877,45
	23	399392,44	1547867,64
	24	399450,17	1547862,39
	25	399452,55	1547839,84
	26	399448,29	1547816,75
	27	399446,96	1547795,17
	28	399486,85	1547794,72
	29	399473,41	1547748,69
	30	399466,79	1547742,41
	31	399461,61	1547736,44
	32	399455,80	1547733,15
	33	399450,73	1547728,98
	34	399443,70	1547729,40
	35	399443,72	1547727,00
	36	399368,80	1547701,27
	37	399344,24	1547704,56

	38	399321,10	1547701,64
	39	399296,14	1547701,43
	40	399276,70	1547697,04
	41	399260,19	1547762,52
	42	399255,21	1547762,15
	43	399250,85	1547821,91
	1	399253,15	1547833,81

## Схема прилегающей территории

Лист №1 раздела 3

Всего листов раздела 3:1

Всего разделов: 3

Всего листов: 4


ОКТМО

65731000

Кадастровый квартал


66:35:0106007

Всего прилегающих территорий: 1

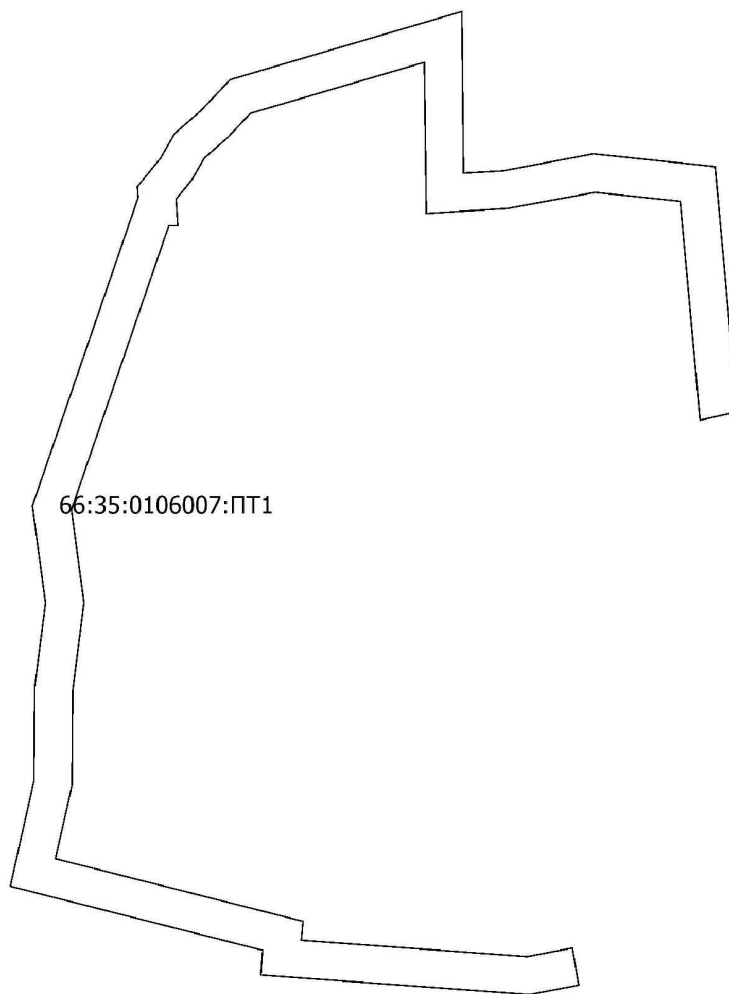**План (чертеж, схема) прилегающих территорий**

Лист №1 раздела 3	Всего листов раздела 3:1	Всего разделов: 3	Всего листов: 4
ОКТМО	65731000		
Кадастровый квартал	66:35:0106007		
Всего прилегающих территорий: 1			


## План (чертеж, схема) прилегающих территорий

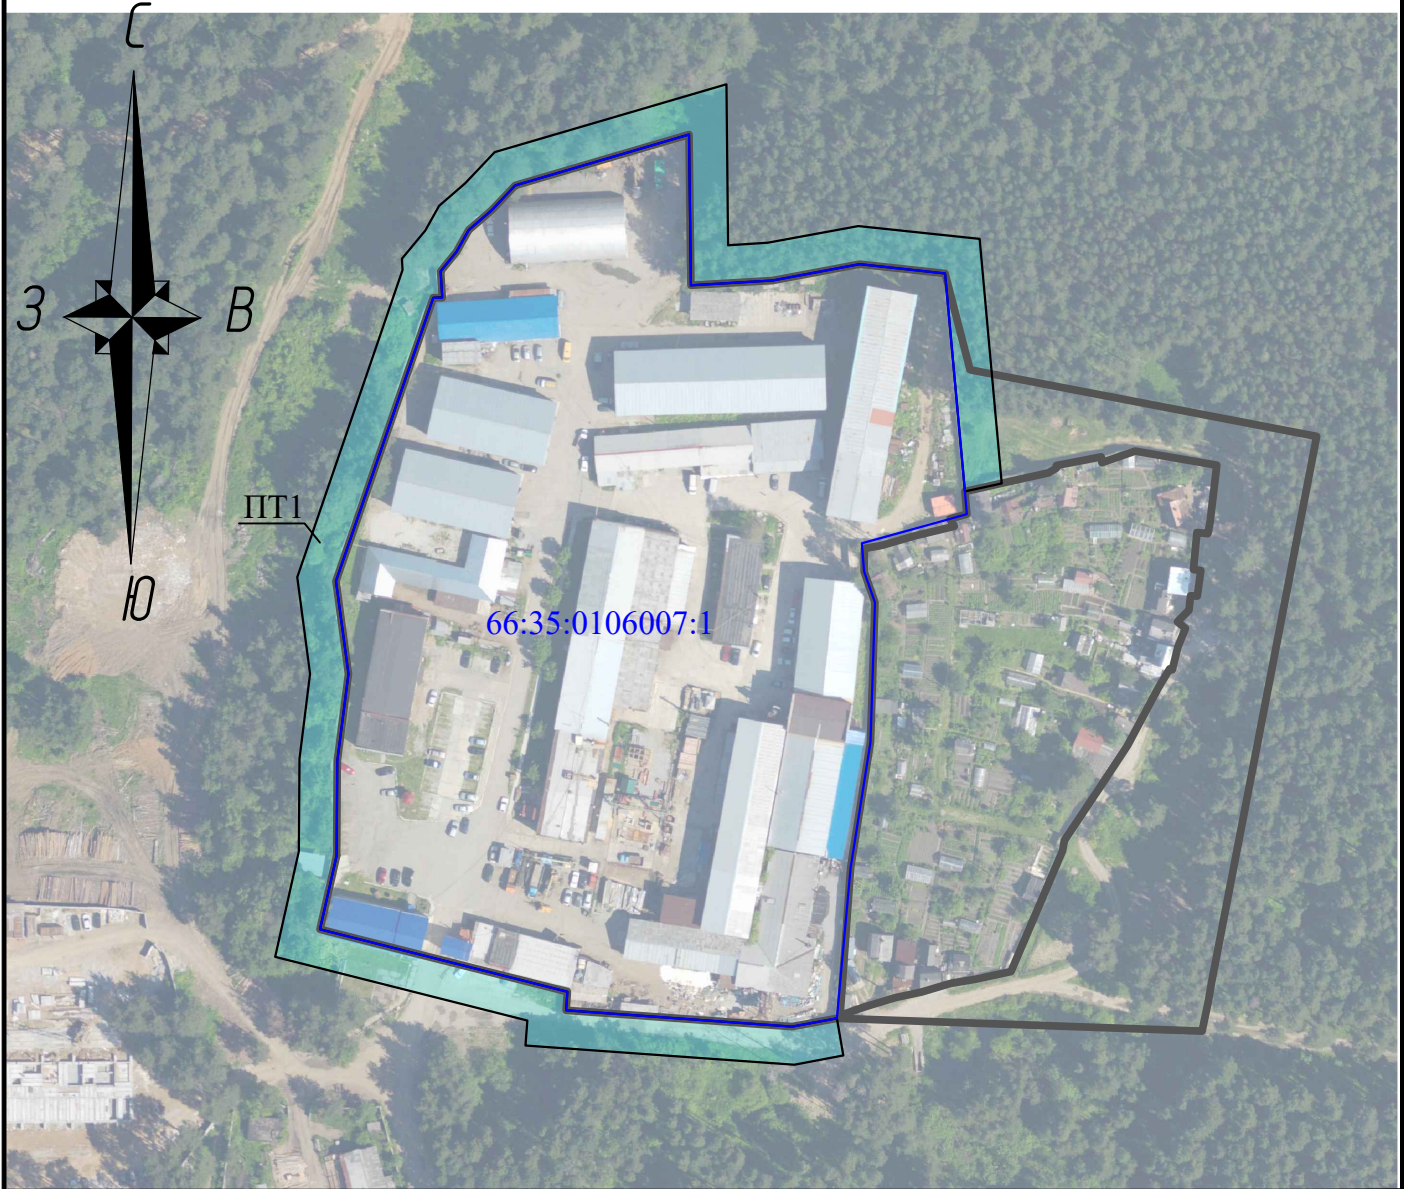


Масштаб

1:2000


### Условные обозначения:

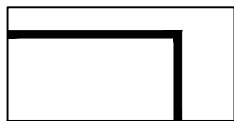

Граница кадастрового квартала

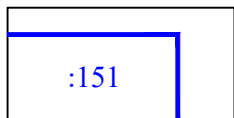

Граница и кадастровый номер земельного участка, по отношению к которому устанавливается прилегающая территория

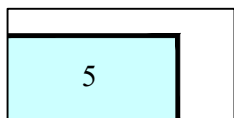

Граница и номер прилегающей территории