

УТВЕРЖДАЮ

Глава администрации Березовского г.о.

Писцов Е.Р.

УТВЕРЖДАЮ

Директор МКУ «Благоустройство и ЖКХ»

Алешина А. А.

ПРОЕКТ ОРГАНИЗАЦИИ ДОРОЖНОГО ДВИЖЕНИЯ

п. Монетный

ул. Кирова



**ДОРОЖНЫЙ
КОНСАЛТИНГ**

РАЗРАБОТАНО

Директор ООО «Дорожный консалтинг»

Демин А.С.

Схема расположения: п. Монетный, ул. Кирова




Ведомость дорожных знаков								
Номер п/п	Имя участка	Направление	Положение на оси участка, км+м	Расположение	Тип по ГОСТ	Тип опоры	Высота установки	Размещено/Требуется
1	-	-	0+017	над дорогой	2.1	стойка	-	Требуется
2	-	-	0+018	над дорогой	8.13	стойка	-	Требуется
3	-	-	0+162	справа	3.24	стойка	-	Требуется
4	-	-	0+162	справа	1.23	стойка	3.7	Размещен
5	-	-	0+162	справа	8.2.1	стойка	3.2	Размещен
6	-	-	0+226	справа	8.17	стойка	2.6	Размещен
7	-	-	0+226	справа	6.4	стойка	3.1	Размещен
8	-	-	0+253	справа	6.4	стойка	3.0	Размещен
9	-	-	0+254	справа	8.17	стойка	2.5	Размещен
10	-	-	0+257	на левом съезде	1.23	Опора электропередач	4.0	Размещен
11	-	-	0+257	на левом съезде	8.2.1	Опора электропередач	3.3	Размещен
12	-	-	0+257	на левом съезде	3.24	Опора электропередач	-	Требуется
13	-	-	0+286	справа	2.4	стойка	3.2	Размещен
14	-	-	0+319	справа	1.23	стойка	-	Требуется
15	-	-	0+325	слева	2.4	стойка	3.1	Размещен
16	-	-	0+362	справа	3.24	стойка	-	Требуется
17	-	-	0+363	справа	8.2.1	стойка	-	Требуется
18	-	-	0+364	справа	1.23	стойка	-	Требуется
19	-	-	0+428	слева	1.23	стойка	-	Требуется
20	-	-	0+429	слева	8.2.1	стойка	-	Требуется
21	-	-	0+490	слева	1.23	опора освещения	-	Требуется
22	-	-	0+491	слева	3.24	опора освещения	3.4	Размещен
23	-	-	0+524	справа	2.4	стойка	3.0	Размещен
24	-	-	0+536	справа	2.1	стойка	3.1	Размещен
25	-	-	0+546	слева	2.1	стойка	2.9	Размещен
26	-	-	0+548	справа	2.1	стойка	2.6	Размещен
27	-	-	0+568	слева	2.4	стойка	3.0	Размещен
28	-	-	0+572	справа	1.23	стойка	4.8	Размещен
29	-	-	0+573	справа	8.2.1	стойка	4.2	Размещен
30	-	-	0+573	справа	3.24	стойка	3.7	Размещен
31	-	-	0+667	справа	3.24	стойка	4.2	Размещен
ИТОГО Размещено					20			
ИТОГО Требуется					11			
ИТОГО К демонтажу					0			
ИТОГО					31			

Ведомость размещения дорожной разметки

Тип по ГОСТ Р 51256-99	Длина, м	Приведенная длина, м	Ширина разметки, м	Площадь окрашиваемой поверхности, кв.м.	
				Белой	Желтой
1.24.1	-	-	-	6.0	-
1.24.2	-	-	-	3.7	-
Итого	-	-	-	9.7	0.0


Ведомость участков освещения

Номер п/п	Имя участка	Направление	От, км+м	До, км+м	Кол-во опор	Кол-во светильников	Протяженность, м	Расположение
1	-	-	0+033	0+033	1	1	-	справа
2	-	-	0+125	0+125	1	1	-	справа
3	-	-	0+252	0+252	1	1	-	справа
4	-	-	0+404	0+458	3	3	54.3	справа
5	-	-	0+491	0+551	2	2	59.8	слева
6	-	-	0+607	0+692	3	3	84.6	справа
ИТОГО	-	-	-	-	11	11	198.6	-

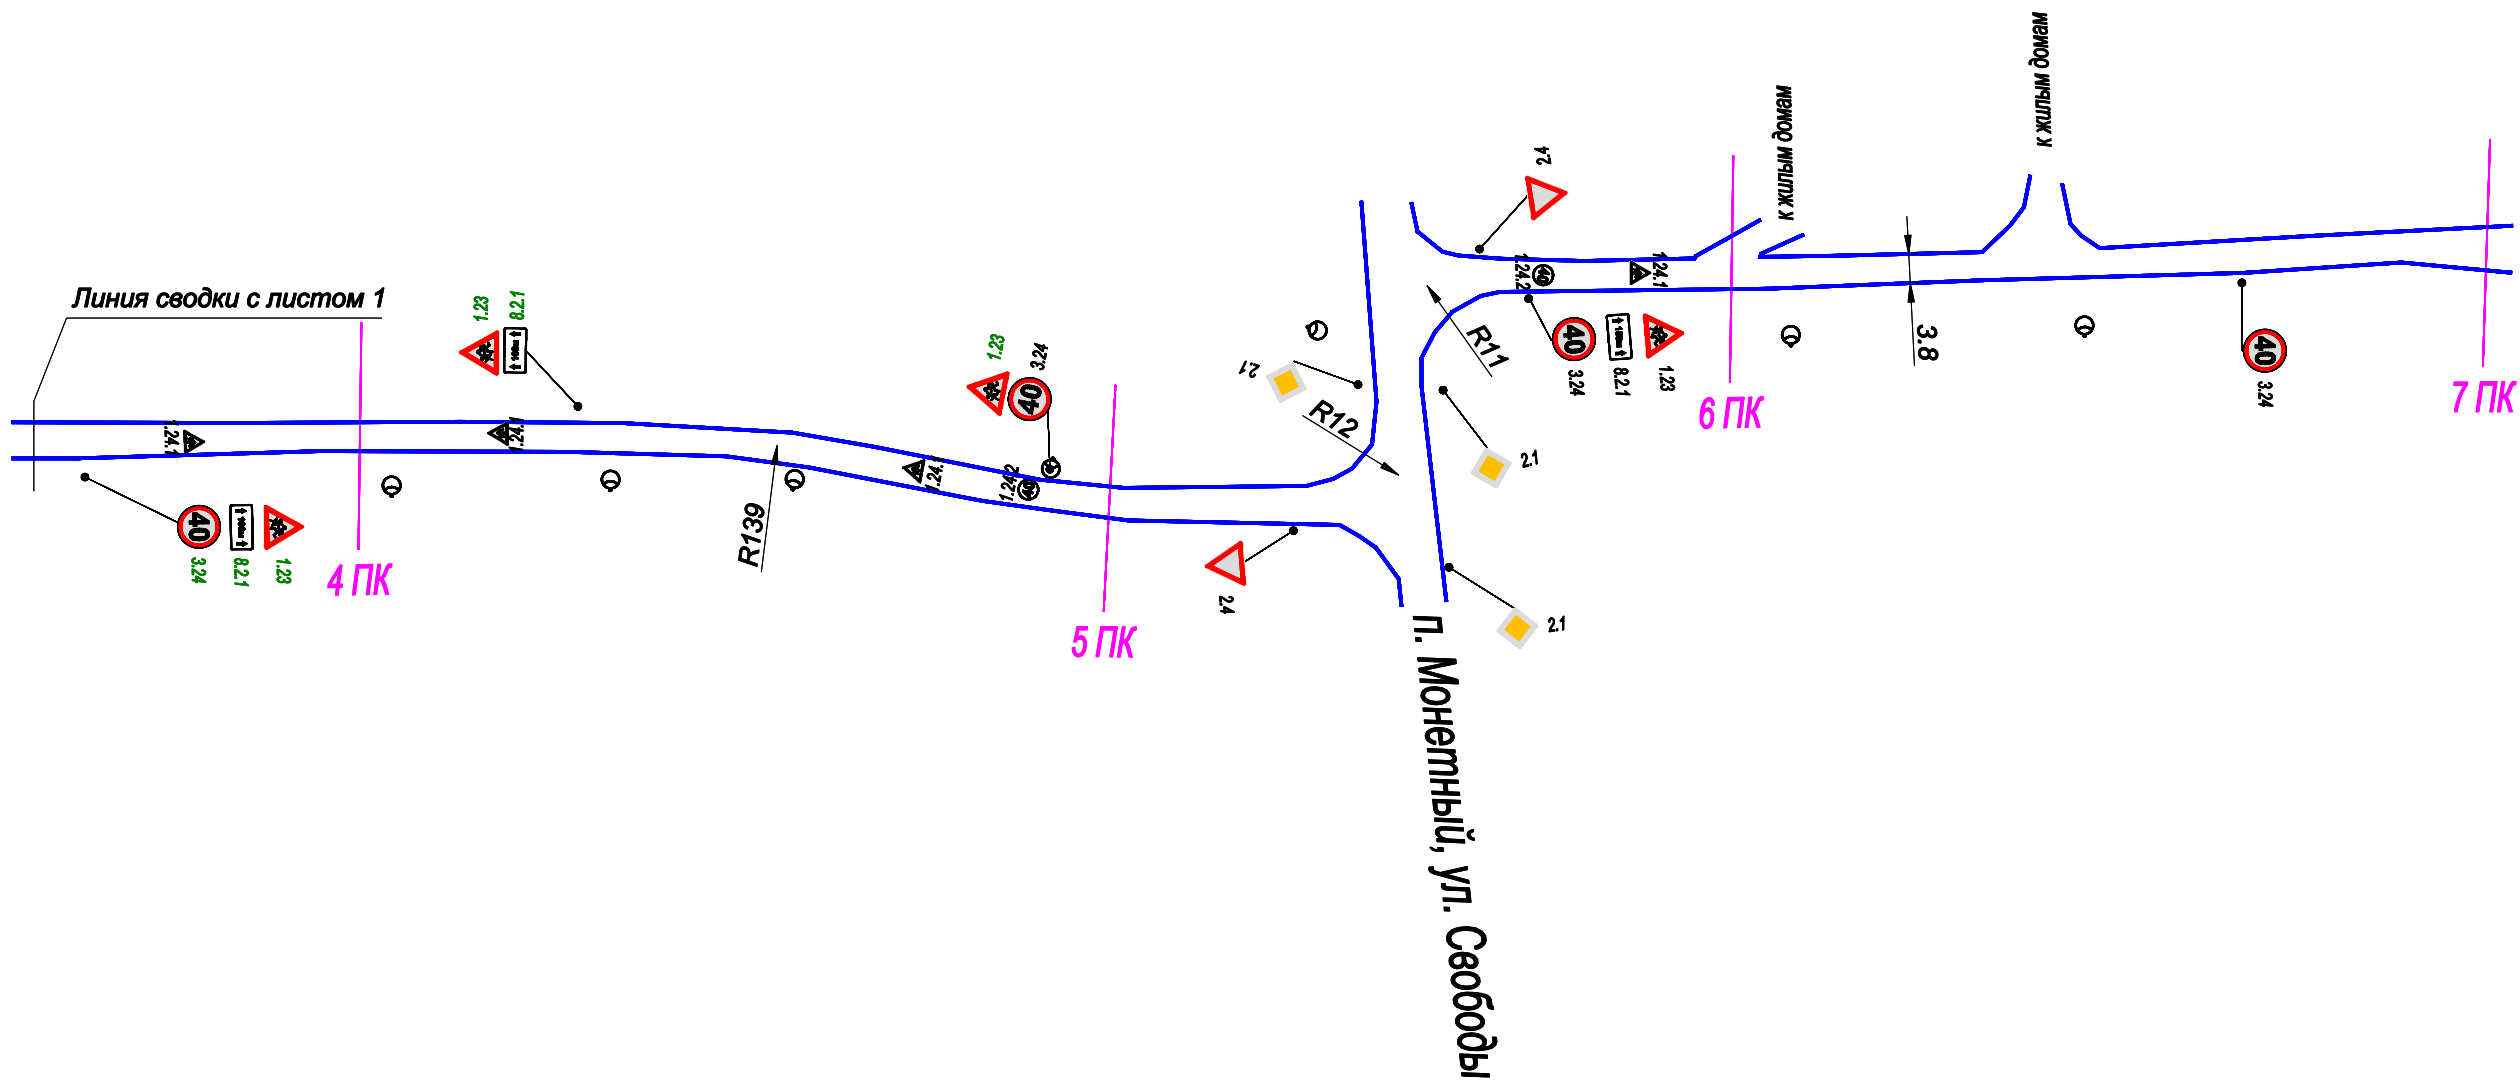

						МКУ «Благоустройство и ЖКХ»		
						Проект организации дорожного движения на автомобильных дорогах местного значения Березовского г.о.		
Изм.	Кол. уч.	Лист	Н док.	Подп.	Дата	Проект организации дорожного движения М1:1000	Стадия	Лист
Разработал		Филипоров			12.2015			2
Проверил		Гофман			12.2015			2
						п. Монетный, ул. Кирова		
						ООО "Дорожный консалтинг"		

График продольных уклонов

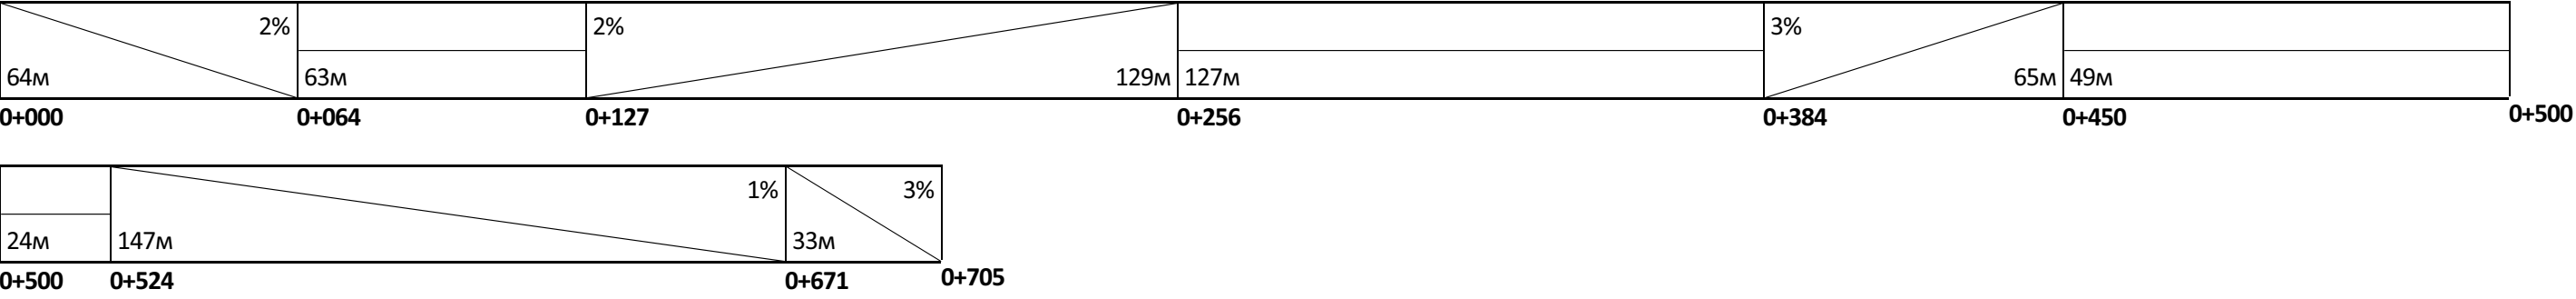

Лист внесения изменений

[illegible]