

УТВЕРЖДАЮ

Глава администрации Березовского г.о.

Писцов Е.Р.

УТВЕРЖДАЮ

Директор МКУ «Благоустройство и ЖКХ»

Алешина А. А.

ПРОЕКТ ОРГАНИЗАЦИИ ДОРОЖНОГО ДВИЖЕНИЯ

п. Монетный

ул. Лермонтова



**ДОРОЖНЫЙ
КОНСАЛТИНГ**

РАЗРАБОТАНО

Директор ООО «Дорожный консалтинг»

Демин А.С.

Схема расположения: п. Монетный, ул. Лермонтова



Ведомость дорожных знаков

Номер п/п	Имя участка	Направление	Положение на оси участка, км+м	Расположение	Тип по ГОСТ	Тип опоры	Высота установки	Размещено/Требуется
1	-	-	0+005	справа	2.1	стойка	-	Требуется
2	-	-	0+007	слева	2.4	опора освещения	2.9	Размещен
3	-	-	0+231	справа	1.23	стойка	3.9	Размещен
4	-	-	0+231	справа	3.24	стойка	3.1	Размещен
5	-	-	0+255	справа	8.2.1	стойка	3.1	Размещен
6	-	-	0+255	справа	1.23	стойка	3.7	Размещен
7	-	-	0+284	справа	1.17	стойка	3.6	Размещен
8	-	-	0+284	справа	3.24	стойка	3.0	К демонтажу
9	-	-	0+302	справа	3.24	стойка	-	Требуется
10	-	-	0+302	слева	3.25	стойка	-	Требуется
11	-	-	0+302	слева	5.20	стойка	3.2	Размещен
12	-	-	0+303	справа	5.20	стойка	-	Требуется
13	-	-	0+315	справа	5.19.1, 5.19.2	стойка	2.7	Размещен
14	-	-	0+320	слева	5.19.1, 5.19.2	стойка	3.0	Размещен
15	-	-	0+326	справа	3.25	стойка	-	Требуется
16	-	-	0+326	справа	5.20	стойка	3.3	Размещен
17	-	-	0+327	слева	3.24	стойка	-	Требуется
18	-	-	0+327	слева	5.20	стойка	3.7	Размещен
19	-	-	0+351	слева	3.24	стойка	3.2	К демонтажу
20	-	-	0+351	слева	1.17	стойка	3.8	Размещен
21	-	-	0+376	слева	1.23	стойка	3.4	Размещен
22	-	-	0+376	слева	8.2.1	стойка	3.0	Размещен
23	-	-	0+424	слева	1.23	стойка	-	Требуется
24	-	-	0+425	слева	3.24	стойка	-	Требуется
ИТОГО Размещено	14							
ИТОГО Требуется	8							
ИТОГО К демонтажу	2							
ИТОГО	24							

Ведомость размещения дорожной разметки

Тип по ГОСТ Р 51256-99	Длина, м	Приведенная длина, м	Ширина разметки, м	Площадь окрашиваемой поверхности, кв.м.	
				Белой	Желтой
1.14.1	-	-	0.4	10.0	-
1.24.1	-	-	-	4.0	-
1.24.2	-	-	-	1.8	-
1.25	-	-	-	7.6	-
Итого	-	-	-	23.5	0.0

Ведомость искусственных неровностей


Номер п/п	Имя участка	Направление	Положение на оси участка, км+м	Материал	Размещено/Требуется
1	-	-	0+302	монолит	Размещен
2	-	-	0+327	монолит	Размещен
ИТОГО Размещено	2				
ИТОГО Требуется	0				
ИТОГО	2				

Ведомость тротуаров


Номер п/п	Имя участка	Направление	От, км+м	До, км+м	Протяженность, м	Ширина, м	Площадь, кв.м.		Материал покрытия	Расположение
							Размещено	Требуется		
1	-	-	0+123	0+151	-	-	96.6	-	Не указано	слева
2	-	-	0+162	0+312	-	-	647.4	-	Не указано	слева
ИТОГО	-	-	-	-	-	-	744.0	-	-	-

Ведомость участков освещения


Номер п/п	Имя участка	Направление	От, км+м	До, км+м	Кол-во опор	Кол-во светильников	Протяженность, м	Расположение
1	-	-	0+007	0+082	3	5	75.7	слева
2	-	-	0+117	0+117	1	1	-	справа
3	-	-	0+152	0+321	7	13	168.9	слева
4	-	-	0+384	0+484	5	6	100.0	слева
5	-	-	0+464	0+464	1	1	-	справа
6	-	-	0+718	0+777	2	2	58.4	справа
7	-	-	0+873	0+873	1	1	-	слева
8	-	-	0+960	0+960	1	1	-	слева
ИТОГО	-	-	-	-	21	30	403.0	-

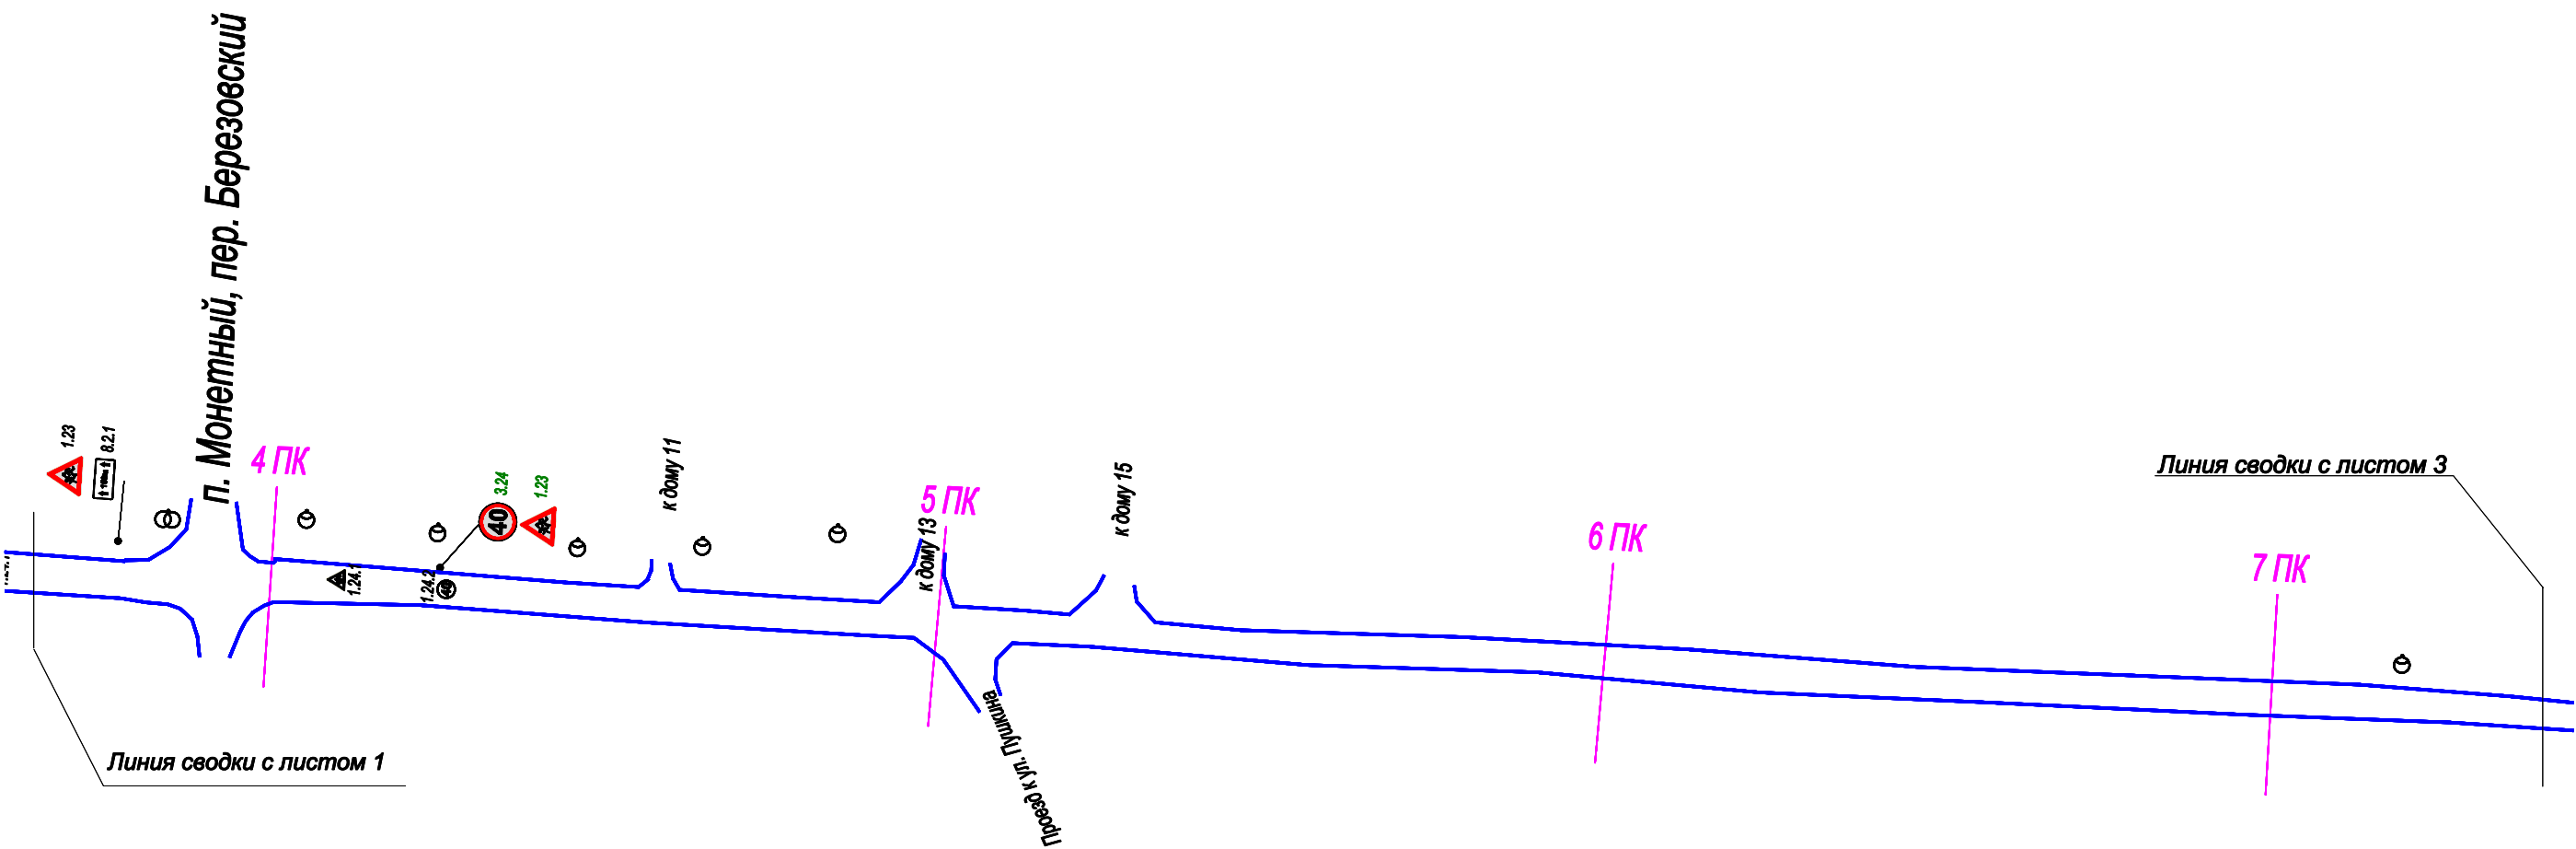

						МКУ «Благоустройство и ЖКХ»		
						Проект организации дорожного движения на автомобильных дорогах местного значения Березовского г.о.		
Изм.	Кол. уч.	Лист	Н док.	Подп.	Дата	Проект организации дорожного движения М1:1000	Стадия	Лист
Разработал		Филипоров			12.2015			2
Проверил		Гофман			12.2015			4
						п. Монетный, ул. Лермонтова		
						ООО "Дорожный консалтинг"		

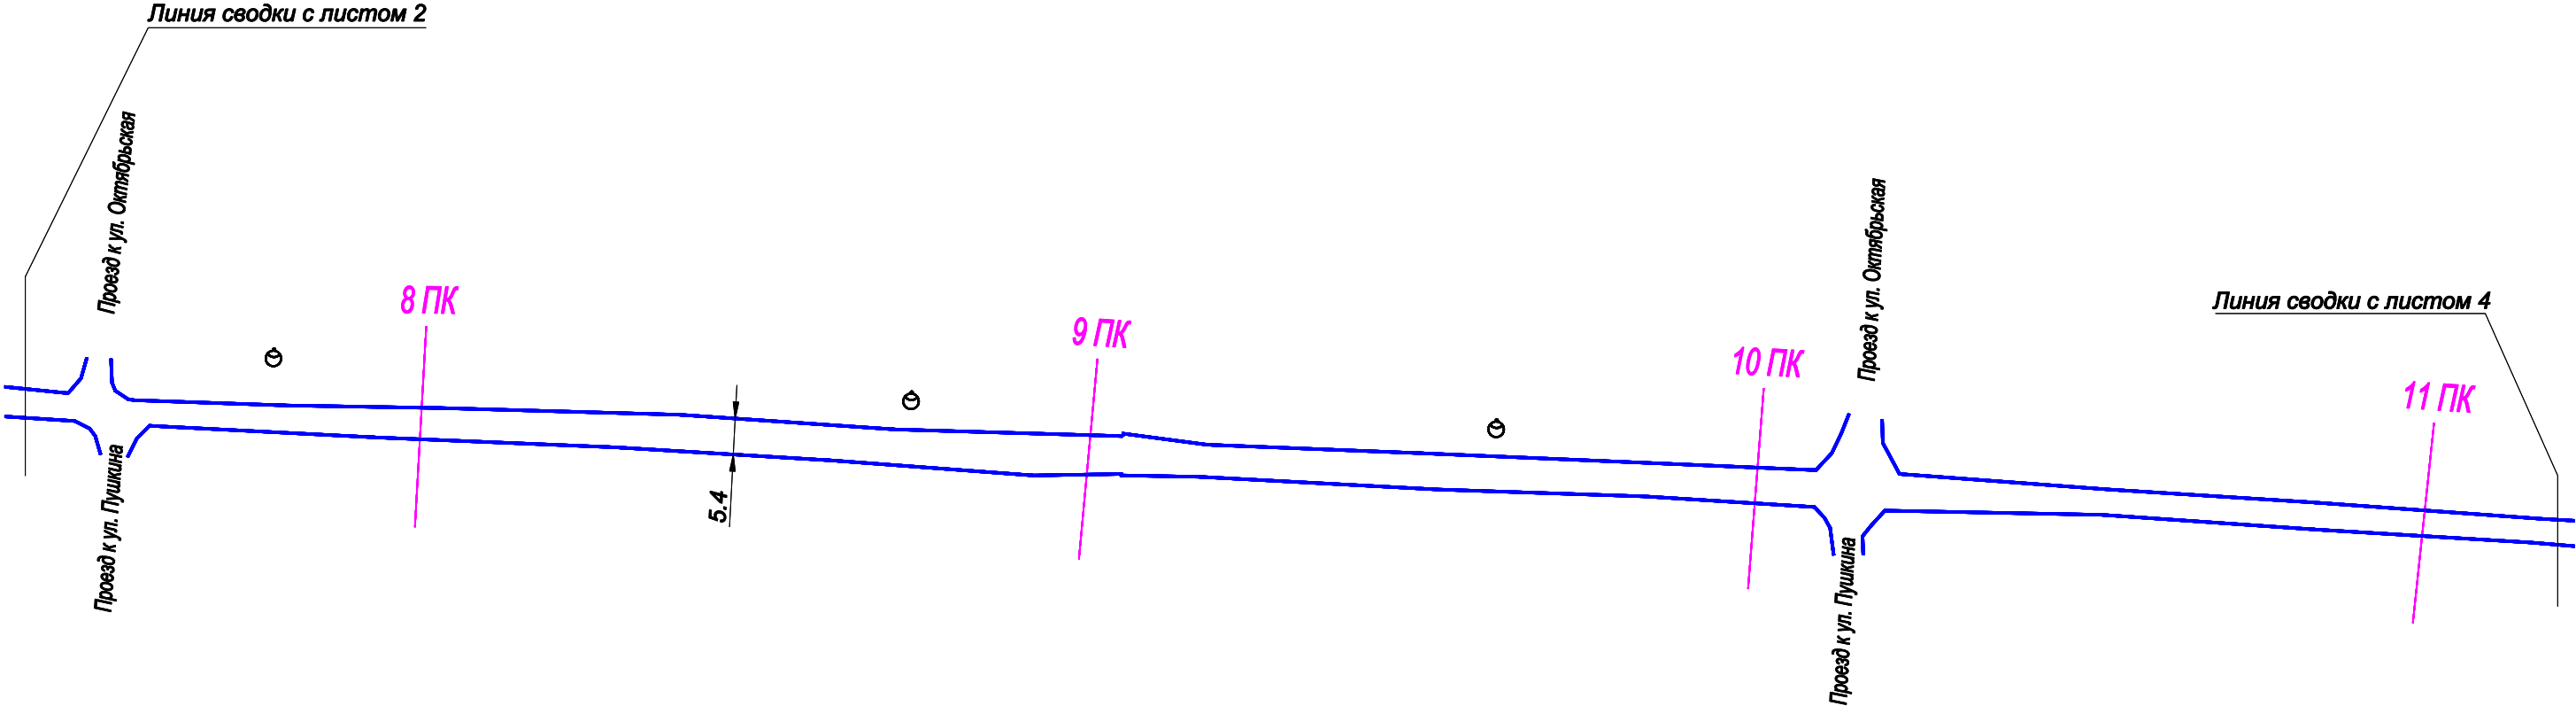


						МКУ «Благоустройство и ЖКХ»			
						Проект организации дорожного движения на автомобильных дорогах местного значения Березовского г.о.			
Изм.	Кол. уч.	Лист	И док.	Подп.	Дата	Проект организации дорожного движения М1:1000	Стадия	Лист	Листов
Разработал		Филипоров			12.2015			3	4
Проверил		Гофман			12.2015	п. Монетный, ул. Лермонтова			
						ООО "Дорожный консалтинг"			

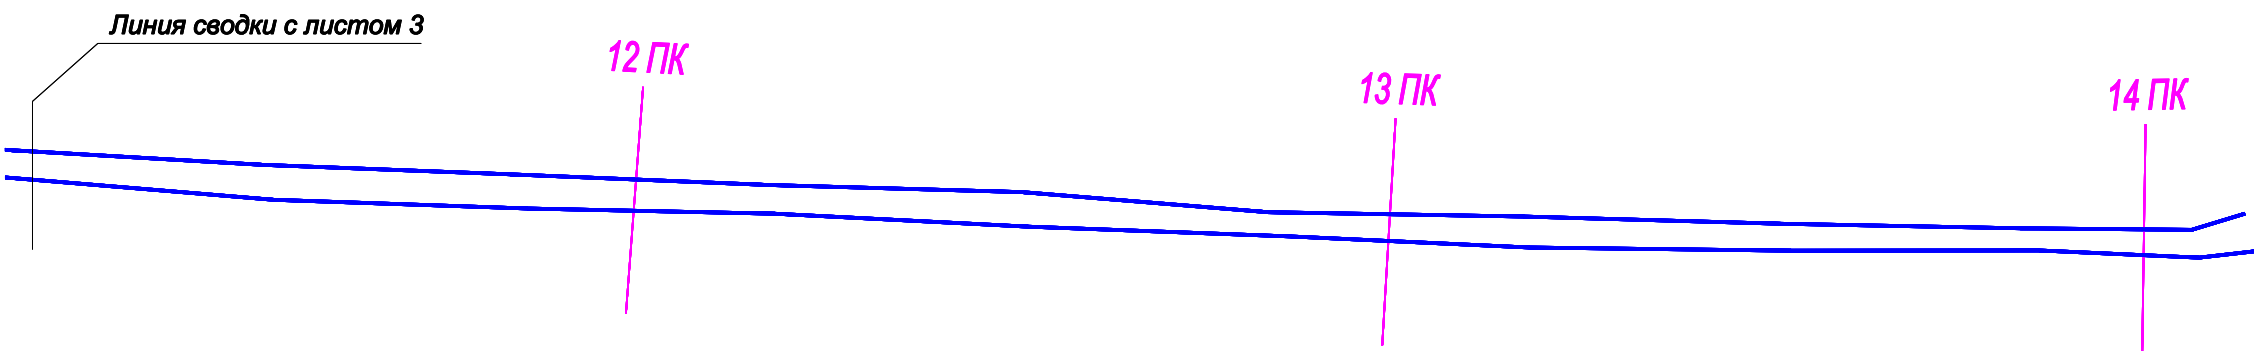

						МКУ «Благоустройство и ЖКХ»		
						Проект организации дорожного движения		
						на автомобильных дорогах местного значения Березовского г.о.		
Изм.	Кол. уч.	Лист	Н док.	Подп.	Дата	Проект организации дорожного движения	Стадия	Лист
Разработал		Филипоров			12.2015			
Проверил		Гофман			12.2015	М1:1000		4
						п. Монетный, ул. Лермонтова	ООО "Дорожный консалтинг"	

График продольных уклонов

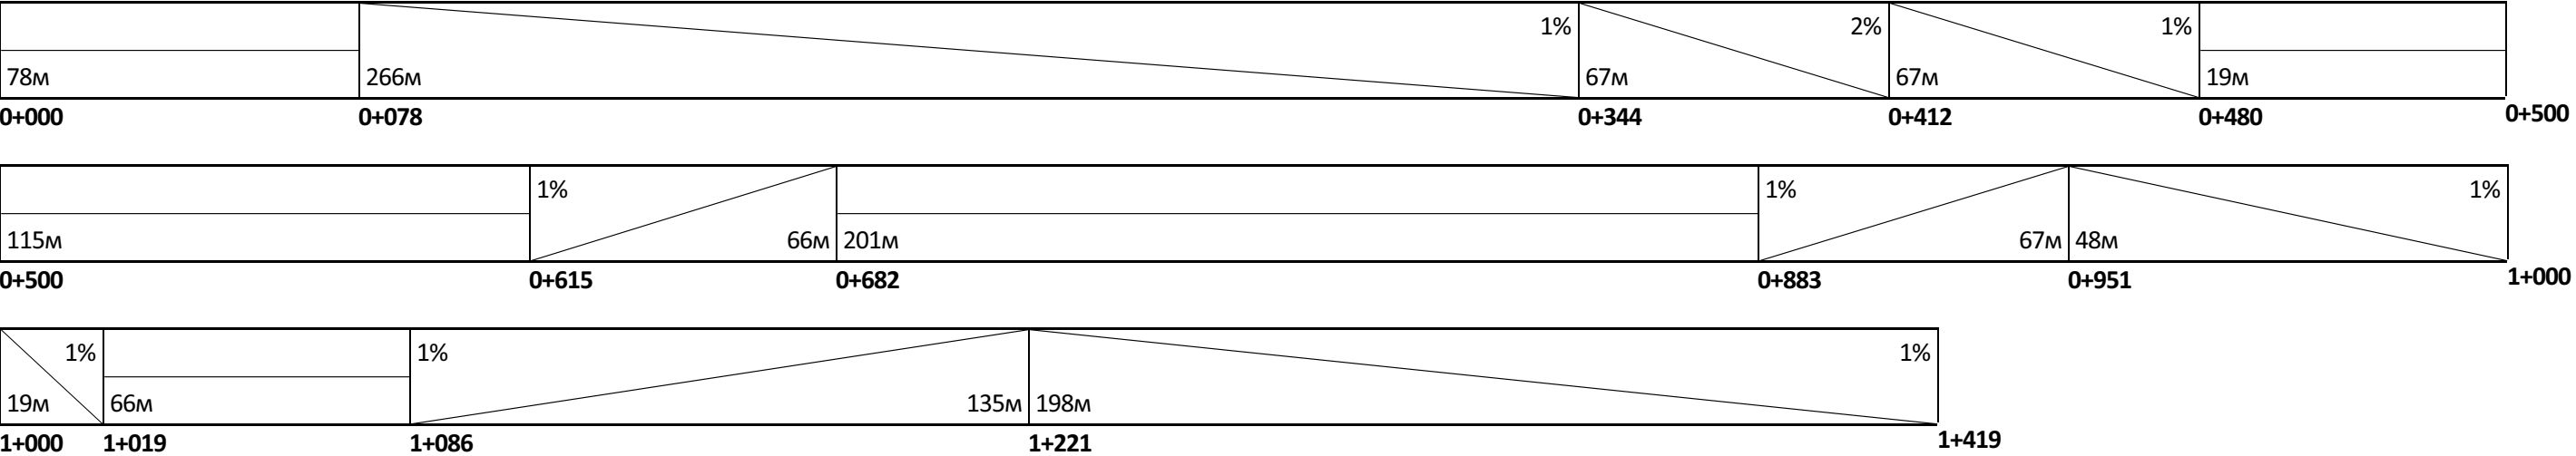

Лист внесения изменений

[illegible]