

УТВЕРЖДАЮ

Глава администрации Березовского г.о.

Писцов Е.Р.

УТВЕРЖДАЮ

Директор МКУ «Благоустройство и ЖКХ»

Алешина А. А.

ПРОЕКТ ОРГАНИЗАЦИИ ДОРОЖНОГО ДВИЖЕНИЯ

г. Березовский

ул. Косых



**ДОРОЖНЫЙ
КОНСАЛТИНГ**


РАЗРАБОТАНО

Директор ООО «Дорожный консалтинг»

Демин А.С.

Березовский
2015

Схема расположения: ул. Косых

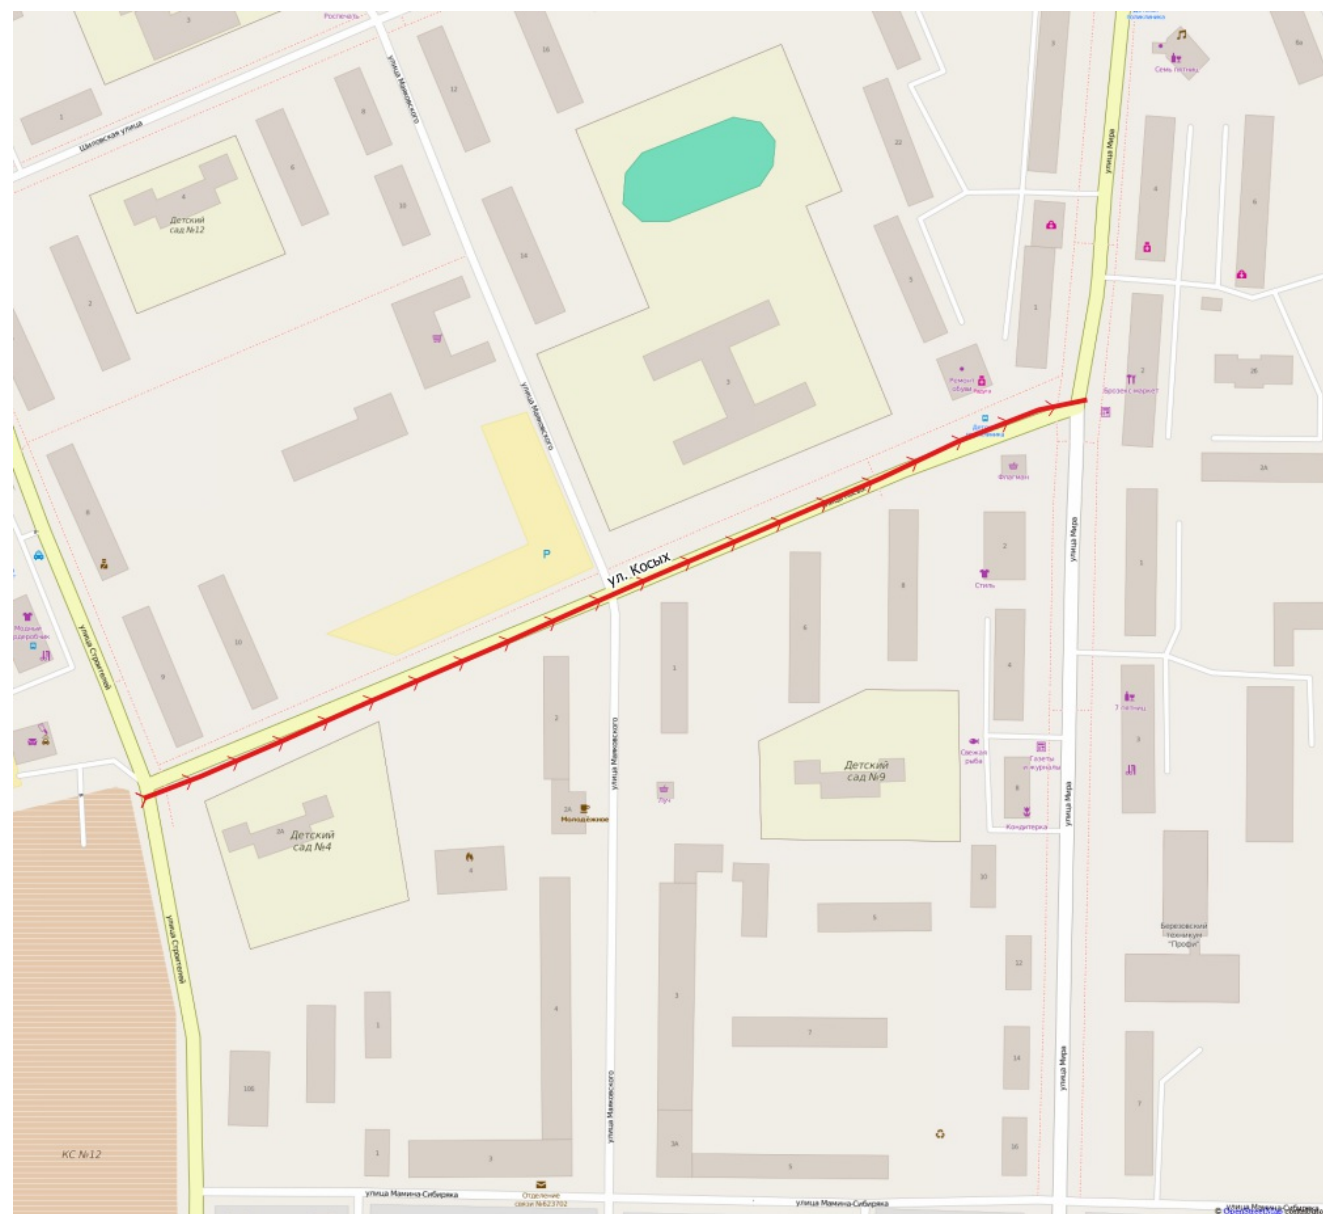

Ведомость дорожных знаков								
Номер п/п	Имя участка	Направление	Положение на оси участка, км+м	Расположение	Тип по ГОСТ	Тип опоры	Высота установки	Размещено/Требуется
1	-	-	0+016	справа	5.19.1, 5.19.2	стойка	3.5	Размещен
2	-	-	0+016	справа	3.24	опора освещения	4.2	Размещен
3	-	-	0+016	справа	1.23	опора освещения	5.2	Размещен
4	-	-	0+016	справа	3.27	опора освещения	3.5	К демонтажу
5	-	-	0+016	справа	8.2.1	опора освещения	4.8	Размещен
6	-	-	0+017	слева	6.10.1	стойка	-	Требуется
7	-	-	0+017	слева	2.1	стойка	4.6	Размещен
8	-	-	0+017	слева	8.13	стойка	3.7	Размещен
9	-	-	0+017	слева	5.19.1, 5.19.2	стойка	2.8	Размещен
10	-	-	0+023	справа	8.24	стойка	-	Требуется
11	-	-	0+024	справа	3.27	стойка	-	Требуется
12	-	-	0+117	слева	3.24	стойка	-	Требуется
13	-	-	0+117	слева	1.23	стойка	3.6	Размещен
14	-	-	0+117	слева	8.2.1	стойка	3.2	Размещен
15	-	-	0+148	на правом съезде	3.27	опора освещения	4.3	Размещен
16	-	-	0+148	на правом съезде	8.24	опора освещения	-	Требуется
17	-	-	0+190	на правом съезде	1.23	опора освещения	3.9	Размещен
18	-	-	0+191	над дорогой	3.24	опора освещения	-	Требуется
19	-	-	0+221	справа	2.1	стойка	4.0	Размещен
20	-	-	0+221	справа	5.19.1, 5.19.2	стойка	3.1	Размещен
21	-	-	0+230	слева	5.19.1, 5.19.2	стойка	2.7	Размещен
22	-	-	0+232	справа	5.19.1, 5.19.2	стойка	-	Требуется
23	-	-	0+234	слева	2.4	стойка	2.4	Размещен
24	-	-	0+236	слева	5.19.1, 5.19.2	стойка	-	Требуется
25	-	-	0+240	справа	5.19.1, 5.19.2	стойка	-	Требуется
26	-	-	0+241	справа	2.4	опора освещения	3.4	Размещен
27	-	-	0+243	слева	5.19.1, 5.19.2	стойка	-	Требуется
28	-	-	0+246	справа	5.19.1, 5.19.2	стойка	-	Требуется
29	-	-	0+250	слева	5.19.1, 5.19.2	стойка	-	Требуется
30	-	-	0+252	справа	1.23	стойка	4.2	Размещен
31	-	-	0+252	справа	3.24	стойка	3.3	Размещен
32	-	-	0+258	слева	2.1	стойка	3.0	Размещен
33	-	-	0+294	справа	1.17	стойка	4.4	Размещен
34	-	-	0+294	справа	1.23	стойка	3.5	Размещен
35	-	-	0+294	справа	8.2.1	стойка	2.9	Размещен
36	-	-	0+338	над дорогой	6.4	стойка	3.2	Размещен
37	-	-	0+339	над дорогой	8.17	стойка	2.8	Размещен
38	-	-	0+346	справа	5.20	стойка	4.0	Размещен
39	-	-	0+346	справа	3.24	стойка	3.2	Размещен
40	-	-	0+350	слева	3.25	стойка	2.6	Размещен
41	-	-	0+350	слева	5.20	стойка	3.3	Размещен
42	-	-	0+375	справа	5.19.1, 5.19.2	стойка	2.7	Размещен
43	-	-	0+382	слева	5.19.1, 5.19.2	стойка	2.5	Размещен
44	-	-	0+388	справа	5.20	стойка	4.4	Размещен
45	-	-	0+388	справа	3.25	стойка	3.6	Размещен
46	-	-	0+395	слева	5.20	стойка	3.7	Размещен
47	-	-	0+395	слева	3.24	стойка	3.0	Размещен
48	-	-	0+425	справа	7.2	стойка	2.2	Размещен
49	-	-	0+446	слева	5.16	стойка	-	Требуется
50	-	-	0+447	слева	5.16	стойка	2.7	Размещен
51	-	-	0+448	справа	2.1	стойка	4.0	Размещен
52	-	-	0+448	справа	8.13	стойка	3.1	Размещен
53	-	-	0+448	справа	6.10.1	стойка	-	Требуется
54	-	-	0+454	слева	3.24	стойка	2.3	Размещен
55	-	-	0+454	слева	1.17	стойка	4.2	Размещен
56	-	-	0+454	слева	8.2.1	стойка	2.9	Размещен
57	-	-	0+454	слева	1.23	стойка	3.3	Размещен
ИТОГО Размещено				42				
ИТОГО Требуется				14				
ИТОГО К демонтажу				1				
ИТОГО				57				

Ведомость размещения дорожной разметки

Тип по ГОСТ Р 51256-99	Длина, м	Приведенная длина, м	Ширина разметки, м	Площадь окрашиваемой поверхности, кв.м.	
				Белой	Желтой
1.1	152	152	0.1	15.2	-
1.5	72	18	0.1	1.8	-
1.6	212	159	0.1	15.9	-
1.7	37	19	0.1	1.9	-
1.14.1	-	-	0.4	78.8	-
1.14.1 (бело-желтая)	-	-	0.4 + 0.4	12.1	12.1
1.17	-	-	0.1	-	3.1
1.24.1	-	-	-	6.0	-
1.24.2	-	-	-	4.6	-
1.25	-	-	-	18.5	-
Итого	-	-	-	154.8	15.2

Ведомость пешеходных ограждений

Номер п/п	Имя участка	Направление	От, км+м	До, км+м	Протяженность, м		Расположение	Высота	Материал
					Размещено	Требуется			
1	-	-	0+112	0+122	5.2	-	справа	1.0	металл
2	-	-	0+123	0+125	5.1	-	справа	0.9	металл
3	-	-	0+146	0+151	-	18.7	слева	-	металл
4	-	-	0+159	0+160	-	25.1	справа	-	металл
5	-	-	0+367	0+432	4.7	-	слева	1.0	металл
6	-	-	0+371	0+376	5.2	-	справа	1.0	металл
7	-	-	0+379	0+385	5.1	-	справа	0.9	металл
8	-	-	0+380	0+385	4.7	-	слева	1.0	металл
9	-	-	0+385	0+410	-	25.1	справа	-	металл
10	-	-	0+385	0+404	-	18.7	слева	-	металл
ИТОГО	-	-	-	-	30.0	87.7	-	-	-

Ведомость искусственных неровностей

Номер п/п	Имя участка	Направление	Положение на оси участка, км+м	Материал	Размещено/Требуется
1	-	-	0+347	монолит	Размещен
2	-	-	0+393	монолит	Размещен
ИТОГО Размещено	2				
ИТОГО Требуется	0				
ИТОГО	2				

Ведомость остановок общ. транспорта

Номер п/п	Имя участка	Направление	Положение на оси участка, км+м	Расположение	Название	Наличие павильона	Наличие посадочной площадки
1	-	-	0+438	слева	Детская поликлиника	нет	есть
ИТОГО	1						

Ведомость проектируемых светофоров

Номер п/п	Имя участка	Направление	Положение на оси участка, км+м	Тип по ГОСТ
1	-	-	0+375	Т.7
2	-	-	0+380	Т.7
ИТОГО	2			

Ведомость тротуаров

Номер п/п	Имя участка	Направление	От, км+м	До, км+м	Протяженность, м	Ширина, м	Площадь, кв.м.		Материал покрытия	Расположение
							Размещено	Требуется		
1	-	-	0+003	0+084	-	-	549.0	-	Не указано	справа
2	-	-	0+007	0+237	-	-	1495.2	-	Не указано	слева
3	-	-	0+090	0+152	-	-	429.4	-	Не указано	справа
4	-	-	0+157	0+191	-	-	243.9	-	Не указано	справа
5	-	-	0+196	0+233	-	-	226.2	-	Не указано	справа
6	-	-	0+239	0+278	-	-	233.1	-	Не указано	справа
7	-	-	0+243	0+370	-	-	864.8	-	Не указано	слева
8	-	-	0+280	0+317	-	-	245.1	-	Не указано	справа
9	-	-	0+319	0+363	-	-	282.3	-	Не указано	справа
10	-	-	0+365	0+416	-	-	300.5	-	Не указано	справа
11	-	-	0+372	0+407	-	-	197.8	-	Не указано	слева
12	-	-	0+411	0+451	-	-	91.7	-	Не указано	слева
13	-	-	0+420	0+463	-	-	222.3	-	Не указано	справа
14	-	-	0+460	0+479	-	-	626.0	-	Не указано	слева
ИТОГО	-	-	-	-	-	-	6007.3	-	-	-

Ведомость участков освещения

Номер п/п	Имя участка	Направление	От, км+м	До, км+м	Кол-во опор	Кол-во светильников	Протяженность, м	Расположение
1	-	-	0+016	0+458	11	13	441.7	справа
ИТОГО	-	-	-	-	11	13	441.7	-

График продольных уклонов

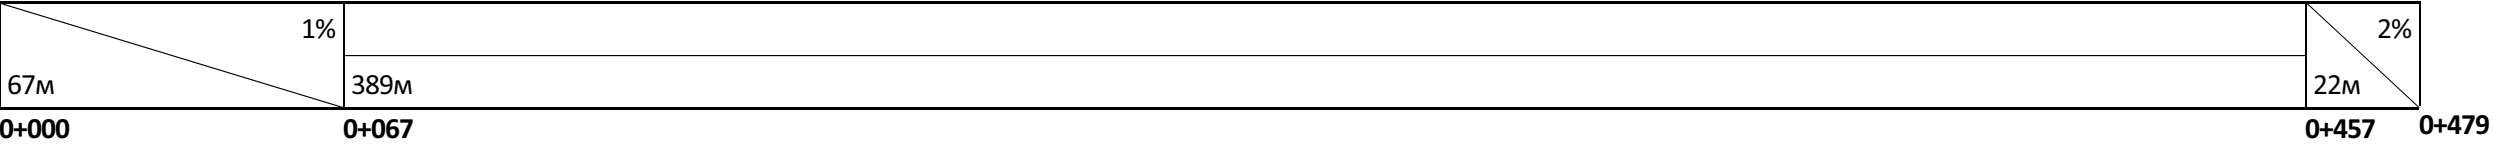




Таблица используемых букв и символов

Буква или символ	Высота прописной буквы (hп), мм	Ширина литерной площадки, мм	Сокр. литерная площадка, мм
.	100	33	да
Е	100	86	да
И	100	98	да
Й	100	98	да
Л	100	100	да
л	100	80	да
О	100	99	да
Р	100	90	да
С	100	93	да
Т	100	89	да
У	100	74	да

Примечание к знаку 6.10.1

Номер знака: 6.10.1 знак индивидуального проектирования
Щит 1790х266 мм
Фон: Белый (в населённых пунктах)
Площадь: 0,476 м²
Масштаб: 1:10
Количество: 1



Таблица используемых букв и символов

Буква или символ	Высота прописной буквы (hп), мм	Ширина литерной площадки, мм	Сокр. литерная площадка, мм
.	100	33	да
А	100	103	да
И	100	98	да
л	100	80	да
М	100	119	да
Р	100	90	да
У	100	74	да

Примечание к знаку 6.10.1

Номер знака: 6.10.1 знак индивидуального проектирования
Щит 1276х266 мм
Фон: Белый (в населённых пунктах)
Площадь: 0,339 м²
Масштаб: 1:10
Количество: 1

Лист внесения изменений

[illegible]