

УТВЕРЖДАЮ

Глава администрации Березовского г.о.

Писцов Е.Р.

УТВЕРЖДАЮ

Директор МКУ «Благоустройство и ЖКХ»

Алешина А. А.

ПРОЕКТ ОРГАНИЗАЦИИ ДОРОЖНОГО ДВИЖЕНИЯ

г. Березовский

ул. Театральная



**ДОРОЖНЫЙ
КОНСАЛТИНГ**

РАЗРАБОТАНО

Директор ООО «Дорожный консалтинг»

Демин А.С.

Березовский
2015

Схема расположения: ул. Театральная



Ведомость дорожных знаков

Номер п/п	Имя участка	Направление	Положение на оси участка, км+м	Расположение	Тип по ГОСТ	Тип опоры	Высота установки	Размещено/Требуется
1	от ул. Красных Героев до ул.Загвозкина	-	0+010	слева	2.4	стойка	3.1	Размещен
2	от ул. Загвозкина до ул. Строителей	-	0+168	слева	5.5	опора освещения	3.1	Размещен
3	от ул. Загвозкина до ул. Строителей	-	0+222	справа	8.13	светофорная колонка	5.4	Размещен
4	от ул. Загвозкина до ул. Строителей	-	0+222	справа	5.19.1, 5.19.2	светофорная колонка	4.6	Размещен
5	от ул. Загвозкина до ул. Строителей	-	0+222	справа	2.4	светофорная колонка	6.4	Размещен
6	от ул. Загвозкина до ул. Строителей	-	0+227	слева	5.19.1, 5.19.2	стойка	3.3	Размещен
7	от ул. Строителей до ул. Гагарина	-	0+016	слева	5.19.1, 5.19.2	стойка	3.4	Размещен
8	от ул. Строителей до ул. Гагарина	-	0+017	слева	6.10.1	стойка	-	Размещен
9	от ул. Строителей до ул. Гагарина	-	0+018	слева	5.15.1	опора освещения	4.3	Размещен
10	от ул. Строителей до ул. Гагарина	-	0+018	слева	8.13	опора освещения	5.1	Размещен
11	от ул. Строителей до ул. Гагарина	-	0+018	слева	2.1	опора освещения	5.9	Размещен
12	от ул. Строителей до ул. Гагарина	-	0+022	слева	6.16	стойка	-	Требуется
13	от ул. Строителей до ул. Гагарина	-	0+056	слева	6.10.1	опора освещения	5.0	Размещен
14	от ул. Строителей до ул. Гагарина	-	0+068	слева	5.15.1	стойка	3.0	Размещен
15	от ул. Строителей до ул. Гагарина	-	0+239	справа	6.16	стойка	-	Требуется
16	от ул. Строителей до ул. Гагарина	-	0+240	справа	5.19.1, 5.19.2	светофорная колонка	4.4	Размещен
17	от ул. Строителей до ул. Гагарина	-	0+240	справа	3.24	светофорная колонка	5.2	Размещен
18	от ул. Строителей до ул. Гагарина	-	0+240	справа	1.23	светофорная колонка	5.8	Размещен
19	от ул. Строителей до ул. Гагарина	-	0+247	слева	5.19.1, 5.19.2	опора освещения	4.5	Размещен
20	от ул. Строителей до ул. Гагарина	-	0+251	слева	6.16	стойка	-	Требуется
21	от ул. Строителей до ул. Гагарина	-	0+285	справа	6.16	стойка	-	Требуется
22	от ул. Строителей до ул. Гагарина	-	0+286	справа	3.24	светофорная колонка	5.4	К демонтажу
23	от ул. Строителей до ул. Гагарина	-	0+286	справа	1.23	светофорная колонка	6.4	Размещен
24	от ул. Строителей до ул. Гагарина	-	0+286	справа	8.2.1	светофорная колонка	5.9	Размещен
25	от ул. Строителей до ул. Гагарина	-	0+286	справа	5.19.1, 5.19.2	светофорная колонка	4.7	Размещен
26	от ул. Строителей до ул. Гагарина	-	0+296	слева	5.19.1, 5.19.2	опора освещения	4.9	Размещен
27	от ул. Строителей до ул. Гагарина	-	0+300	слева	6.16	стойка	-	Требуется
28	от ул. Строителей до ул. Гагарина	-	0+309	справа	2.1	стойка	-	Требуется
29	от ул. Строителей до ул. Гагарина	-	0+325	справа	2.4	стойка	3.8	Размещен
30	от ул. Строителей до ул. Гагарина	-	0+325	справа	4.1.2	стойка	3.0	Размещен
31	от ул. Строителей до ул. Гагарина	-	0+331	слева	2.1	стойка	-	Требуется
32	от ул. Строителей до ул. Гагарина	-	0+343	справа	5.16	стойка	3.2	Размещен
33	от ул. Строителей до ул. Гагарина	-	0+343	справа	5.16	стойка	-	Требуется
34	от ул. Строителей до ул. Гагарина	-	0+392	слева	1.23	опора освещения	-	Требуется
35	от ул. Строителей до ул. Гагарина	-	0+394	слева	3.24	опора освещения	3.4	Размещен
36	от ул. Строителей до ул. Гагарина	-	0+394	слева	3.4	опора освещения	4.2	Размещен
37	от ул. Строителей до ул. Гагарина	-	0+399	над дорогой	2.1	стойка	2.9	Размещен
38	от ул. Строителей до ул. Гагарина	-	0+408	слева	2.4	стойка	-	Требуется
39	от ул. Строителей до ул. Гагарина	-	0+439	справа	1.23	стойка	2.8	Размещен
40	от ул. Строителей до ул. Гагарина	-	0+439	справа	1.17	стойка	3.6	Размещен
41	от ул. Строителей до ул. Гагарина	-	0+439	справа	2.1	стойка	4.6	Размещен
42	от ул. Строителей до ул. Гагарина	-	0+441	слева	6.10.1	опора освещения	4.9	Размещен
43	от ул. Строителей до ул. Гагарина	-	0+441	слева	2.1	опора освещения	5.7	Размещен
44	от ул. Строителей до ул. Гагарина	-	0+452	справа	3.24	стойка	-	Требуется
45	от ул. Строителей до ул. Гагарина	-	0+452	справа	6.10.1	стойка	-	Требуется
46	от ул. Строителей до ул. Гагарина	-	0+481	слева	8.24	опора освещения	-	Требуется
47	от ул. Строителей до ул. Гагарина	-	0+481	над дорогой	2.1	опора освещения	3.8	Размещен
48	от ул. Строителей до ул. Гагарина	-	0+481	над дорогой	3.27	опора освещения	2.8	Размещен
49	от ул. Строителей до ул. Гагарина	-	0+482	над дорогой	6.10.1	стойка	-	Требуется
50	от ул. Строителей до ул. Гагарина	-	0+488	справа	1.23	стойка	4.4	Размещен
51	от ул. Строителей до ул. Гагарина	-	0+488	справа	8.2.1	стойка	3.8	Размещен
52	от ул. Строителей до ул. Гагарина	-	0+488	справа	5.20	стойка	3.1	Размещен
53	от ул. Строителей до ул. Гагарина	-	0+488	справа	3.24	стойка	-	Требуется
54	от ул. Строителей до ул. Гагарина	-	0+489	слева	5.20	стойка	3.4	Размещен
55	от ул. Строителей до ул. Гагарина	-	0+494	справа	5.19.1, 5.19.2	стойка	3.2	Размещен
56	от ул. Строителей до ул. Гагарина	-	0+499	над дорогой	5.19.1, 5.19.2	стойка	3.0	Размещен
57	от ул. Строителей до ул. Гагарина	-	0+512	справа	3.27	стойка	4.5	Размещен
58	от ул. Строителей до ул. Гагарина	-	0+512	справа	5.20	стойка	3.1	Размещен
59	от ул. Строителей до ул. Гагарина	-	0+512	справа	3.24	стойка	3.7	К демонтажу
60	от ул. Строителей до ул. Гагарина	-	0+513	справа	8.24	стойка	-	Требуется
61	от ул. Строителей до ул. Гагарина	-	0+513	слева	5.20	стойка	3.0	Размещен
62	от ул. Строителей до ул. Гагарина	-	0+513	слева	3.24	стойка	2.3	Размещен
63	от ул. Строителей до ул. Гагарина	-	0+529	справа	3.24	стойка	-	Требуется
64	от ул. Строителей до ул. Гагарина	-	0+559	справа	8.24	стойка	-	Требуется
65	от ул. Строителей до ул. Гагарина	-	0+560	справа	8.2.4	стойка	-	Требуется
66	от ул. Строителей до ул. Гагарина	-	0+561	справа	3.27	стойка	-	Требуется
67	от ул. Строителей до ул. Гагарина	-	0+562	слева	3.24	стойка	-	Требуется
68	от ул. Строителей до ул. Гагарина	-	0+583	справа	5.20	стойка	3.0	Размещен
69	от ул. Строителей до ул. Гагарина	-	0+583	справа	3.24	стойка	2.3	Размещен
70	от ул. Строителей до ул. Гагарина	-	0+585	слева	1.23	стойка	4.2	Размещен
71	от ул. Строителей до ул. Гагарина	-	0+585	слева	5.20	стойка	2.9	Размещен
72	от ул. Строителей до ул. Гагарина	-	0+585	слева	8.2.1	стойка	3.5	Размещен
73	от ул. Строителей до ул. Гагарина	-	0+587	справа	5.19.1, 5.19.2	стойка	3.7	Размещен
74	от ул. Строителей до ул. Гагарина	-	0+595	слева	5.19.1, 5.19.2	стойка	3.3	Размещен
75	от ул. Строителей до ул. Гагарина	-	0+601	справа	5.20	стойка	3.2	Размещен
76	от ул. Строителей до ул. Гагарина	-	0+602	над дорогой	3.24	стойка	2.5	Размещен
77	от ул. Строителей до ул. Гагарина	-	0+602	над дорогой	5.20	стойка	3.3	Размещен
78	от ул. Строителей до ул. Гагарина	-	0+614	слева	8.24	выносная консоль	-	Требуется
79	от ул. Строителей до ул. Гагарина	-	0+615	над дорогой	3.27	опора освещения	4.5	Размещен
80	от ул. Строителей до ул. Гагарина	-	0+615	над дорогой	3.20	опора освещения	4.1	Размещен
81	от ул. Строителей до ул. Гагарина	-	0+625	справа	3.25	стойка	-	Требуется
82	от ул. Строителей до ул. Гагарина	-	0+645	на левом съезде	5.16	стойка	3.4	Размещен

83	от ул. Строителей до ул. Гагарина	-	0+646	на левом съезде	5.16	стойка	-	Требуется
84	от ул. Строителей до ул. Гагарина	-	0+655	слева	3.24	стойка	-	Требуется
85	от ул. Строителей до ул. Гагарина	-	0+655	слева	1.17	стойка	3.9	Размещен
86	от ул. Строителей до ул. Гагарина	-	0+655	слева	1.23	стойка	3.2	Размещен
87	от ул. Строителей до ул. Гагарина	-	0+667	справа	3.27	стойка	3.6	Размещен
88	от ул. Строителей до ул. Гагарина	-	0+667	справа	8.2.3	стойка	2.8	Размещен
89	от ул. Строителей до ул. Гагарина	-	0+748	справа	6.16	стойка	-	Требуется
90	от ул. Строителей до ул. Гагарина	-	0+751	справа	6.10.1	стойка	-	Требуется
91	от ул. Строителей до ул. Гагарина	-	0+751	слева	3.4	опора освещения	3.8	Размещен
92	от ул. Строителей до ул. Гагарина	-	0+752	справа	2.1	светофорная колонка	5.9	Размещен
93	от ул. Строителей до ул. Гагарина	-	0+752	справа	8.13	светофорная колонка	5.0	Размещен
94	от ул. Строителей до ул. Гагарина	-	0+756	справа	5.19.1, 5.19.2	стойка	3.4	Размещен
95	от ул. Строителей до ул. Гагарина	-	0+759	слева	5.19.1, 5.19.2	стойка	3.3	Размещен
ИТОГО Размещено				66				
ИТОГО Требуется				27				
ИТОГО К демонтажу				2				
ИТОГО				95				

Ведомость размещения дорожной разметки

Тип по ГОСТ Р 51256-99	Длина, м	Приведенная длина, м	Ширина разметки, м	Площадь окрашиваемой поверхности, кв.м.	
				Белой	Желтой
1.1	427	427	0.1	42.7	-
1.2	140	140	0.1	14.0	-
1.3	41	82	0.1+0.1	8.2	-
1.5	616	154	0.1	15.4	-
1.6	615	461	0.1	46.1	-
1.7	68	34	0.1	3.4	-
1.12	47	-	0.4	18.8	-
1.14.1	-	-	0.4	171.5	-
1.14.1 (бело-желтая)	-	-	0.4 + 0.4	31.7	31.7
1.17	-	-	0.1	-	6.3
1.18	-	-	-	12.0	-
1.24.1	-	-	-	6.0	-
1.24.2	-	-	-	5.5	-
1.25	-	-	-	33.4	-
Итого	-	-	-	408.8	38.0

Ведомость пешеходных ограждений

Номер п/п	Имя участка	Направление	От, км+м	До, км+м	Протяженность, м		Расположение	Высота	Материал
					Размещено	Требуется			
1	от ул. Загвозкина до ул. Строителей	-	0+187	0+220	-	33.0	справа	-	металл
2	от ул. Загвозкина до ул. Строителей	-	0+193	0+196	-	33.0	справа	-	металл
3	от ул. Строителей до ул. Гагарина	-	0+017	0+062	-	45.3	справа	-	металл
4	от ул. Строителей до ул. Гагарина	-	0+018	0+056	-	38.4	слева	-	металл
5	от ул. Строителей до ул. Гагарина	-	0+094	0+099	-	38.4	слева	-	металл
6	от ул. Строителей до ул. Гагарина	-	0+151	0+157	33.4	-	справа	0.8	металл
7	от ул. Строителей до ул. Гагарина	-	0+157	0+168	11.9	-	справа	1.0	металл
8	от ул. Строителей до ул. Гагарина	-	0+161	0+167	5.9	-	слева	1.0	металл
9	от ул. Строителей до ул. Гагарина	-	0+169	0+172	24.6	-	справа	1.0	металл
10	от ул. Строителей до ул. Гагарина	-	0+200	0+239	-	39.2	справа	-	металл
11	от ул. Строителей до ул. Гагарина	-	0+246	0+275	-	28.8	слева	-	металл
12	от ул. Строителей до ул. Гагарина	-	0+248	0+286	-	38.5	справа	-	металл
13	от ул. Строителей до ул. Гагарина	-	0+284	0+289	-	5.1	слева	-	металл
14	от ул. Строителей до ул. Гагарина	-	0+294	0+342	-	48.5	слева	-	металл
15	от ул. Строителей до ул. Гагарина	-	0+297	0+311	-	13.5	справа	-	металл
16	от ул. Строителей до ул. Гагарина	-	0+391	0+424	33.4	-	справа	0.8	металл
17	от ул. Строителей до ул. Гагарина	-	0+473	0+495	-	21.2	слева	-	металл
18	от ул. Строителей до ул. Гагарина	-	0+477	0+495	-	23.6	справа	-	металл
19	от ул. Строителей до ул. Гагарина	-	0+478	0+479	-	45.3	справа	-	металл
20	от ул. Строителей до ул. Гагарина	-	0+500	0+520	-	20.3	справа	-	металл
21	от ул. Строителей до ул. Гагарина	-	0+537	0+588	-	48.9	справа	-	металл
22	от ул. Строителей до ул. Гагарина	-	0+561	0+590	-	29.2	слева	-	металл
23	от ул. Строителей до ул. Гагарина	-	0+594	0+641	-	47.0	справа	-	металл
24	от ул. Строителей до ул. Гагарина	-	0+596	0+614	-	17.8	слева	-	металл
25	от ул. Строителей до ул. Гагарина	-	0+618	0+623	-	48.5	слева	-	металл
26	от ул. Строителей до ул. Гагарина	-	0+634	0+646	-	19.3	слева	-	металл
27	от ул. Строителей до ул. Гагарина	-	0+731	0+756	24.6	-	справа	1.0	металл
28	от ул. Строителей до ул. Гагарина	-	0+735	0+754	-	19.3	слева	-	металл
29	от ул. Строителей до ул. Гагарина	-	0+758	0+762	5.9	-	слева	1.0	металл
30	от ул. Строителей до ул. Гагарина	-	0+759	0+768	11.9	-	справа	1.0	металл
ИТОГО	-	-	-	-	151.7	702.1	-	-	-

Ведомость искусственных неровностей

Номер п/п	Имя участка	Направление	Положение на оси участка, км+м	Материал	Размещено/Требуется
1	от ул. Строителей до ул. Гагарина	-	0+488	монолит	Размещен
2	от ул. Строителей до ул. Гагарина	-	0+512	монолит	Размещен
3	от ул. Строителей до ул. Гагарина	-	0+585	монолит	Размещен
4	от ул. Строителей до ул. Гагарина	-	0+601	монолит	Размещен
ИТОГО Размещено	4				

ИТОГО Требуется	0
ИТОГО	4

Ведомость остановок общ. транспорта

Номер п/п	Имя участка	Направление	Положение на оси участка, км+м	Расположение	Название	Наличие павильона	Наличие посадочной площадки
1	от ул. Строителей до ул. Гагарина	-	0+354	справа	Музыкальная школа	есть	есть
2	от ул. Строителей до ул. Гагарина	-	0+627	слева	Музыкальная школа	есть	есть
ИТОГО				2			

Ведомость проектируемых светофоров

Номер п/п	Имя участка	Направление	Положение на оси участка, км+м	Тип по ГОСТ
1	от ул. Строителей до ул. Гагарина	-	0+494	Т.7
2	от ул. Строителей до ул. Гагарина	-	0+498	Т.7
3	от ул. Строителей до ул. Гагарина	-	0+586	Т.7
4	от ул. Строителей до ул. Гагарина	-	0+596	Т.7
ИТОГО			4	

Ведомость тротуаров

Номер п/п	Имя участка	Направление	От, км+м	До, км+м	Протяженность, м	Ширина, м	Площадь, кв.м.		Материал покрытия	Расположение
							Размещено	Требуется		
1	от ул. Загвозкина до ул. Строителей	-	0+003	0+111	-	-	551.5	-	Не указано	справа
2	от ул. Загвозкина до ул. Строителей	-	0+117	0+166	-	-	239.1	-	Не указано	справа
3	от ул. Загвозкина до ул. Строителей	-	0+178	0+236	-	-	273.9	-	Не указано	справа
4	от ул. Строителей до ул. Гагарина	-	0+008	0+097	-	-	613.9	-	Не указано	слева
5	от ул. Строителей до ул. Гагарина	-	0+101	0+128	-	-	190.4	-	Не указано	слева
6	от ул. Строителей до ул. Гагарина	-	0+133	0+232	-	-	688.4	-	Не указано	слева
7	от ул. Строителей до ул. Гагарина	-	0+243	0+251	-	-	199.8	-	Не указано	справа
8	от ул. Строителей до ул. Гагарина	-	0+282	0+409	-	-	913.2	-	Не указано	слева
9	от ул. Строителей до ул. Гагарина	-	0+369	0+430	-	-	289.8	-	Не указано	справа
10	от ул. Строителей до ул. Гагарина	-	0+417	0+499	-	-	576.1	-	Не указано	слева
11	от ул. Строителей до ул. Гагарина	-	0+434	0+460	-	-	138.2	-	Не указано	справа
12	от ул. Строителей до ул. Гагарина	-	0+505	0+556	-	-	361.2	-	Не указано	слева
13	от ул. Строителей до ул. Гагарина	-	0+557	0+636	-	-	532.4	-	Не указано	слева
14	от ул. Строителей до ул. Гагарина	-	0+589	0+674	-	-	588.2	-	Не указано	справа
15	от ул. Строителей до ул. Гагарина	-	0+640	0+766	-	-	876.7	-	Не указано	слева
16	от ул. Строителей до ул. Гагарина	-	0+729	0+769	-	-	260.8	-	Не указано	справа
ИТОГО	-	-	-	-	-	-	7293.6	-	-	-

Ведомость участков освещения

Номер п/п	Имя участка	Направление	От, км+м	До, км+м	Кол-во опор	Кол-во светильников	Протяженность, м	Расположение
1	от ул. Загвозкина до ул. Строителей	-	0+008	0+008	1	1	-	слева
2	от ул. Загвозкина до ул. Строителей	-	0+107	0+107	1	1	-	справа
3	от ул. Загвозкина до ул. Строителей	-	0+168	0+208	2	4	40.5	слева
4	от ул. Строителей до ул. Гагарина	-	0+017	0+093	3	5	75.8	слева
5	от ул. Строителей до ул. Гагарина	-	0+125	0+125	1	2	-	справа
6	от ул. Строителей до ул. Гагарина	-	0+167	0+751	17	24	584.4	справа
ИТОГО	-	-	-	-	25	37	700.7	-

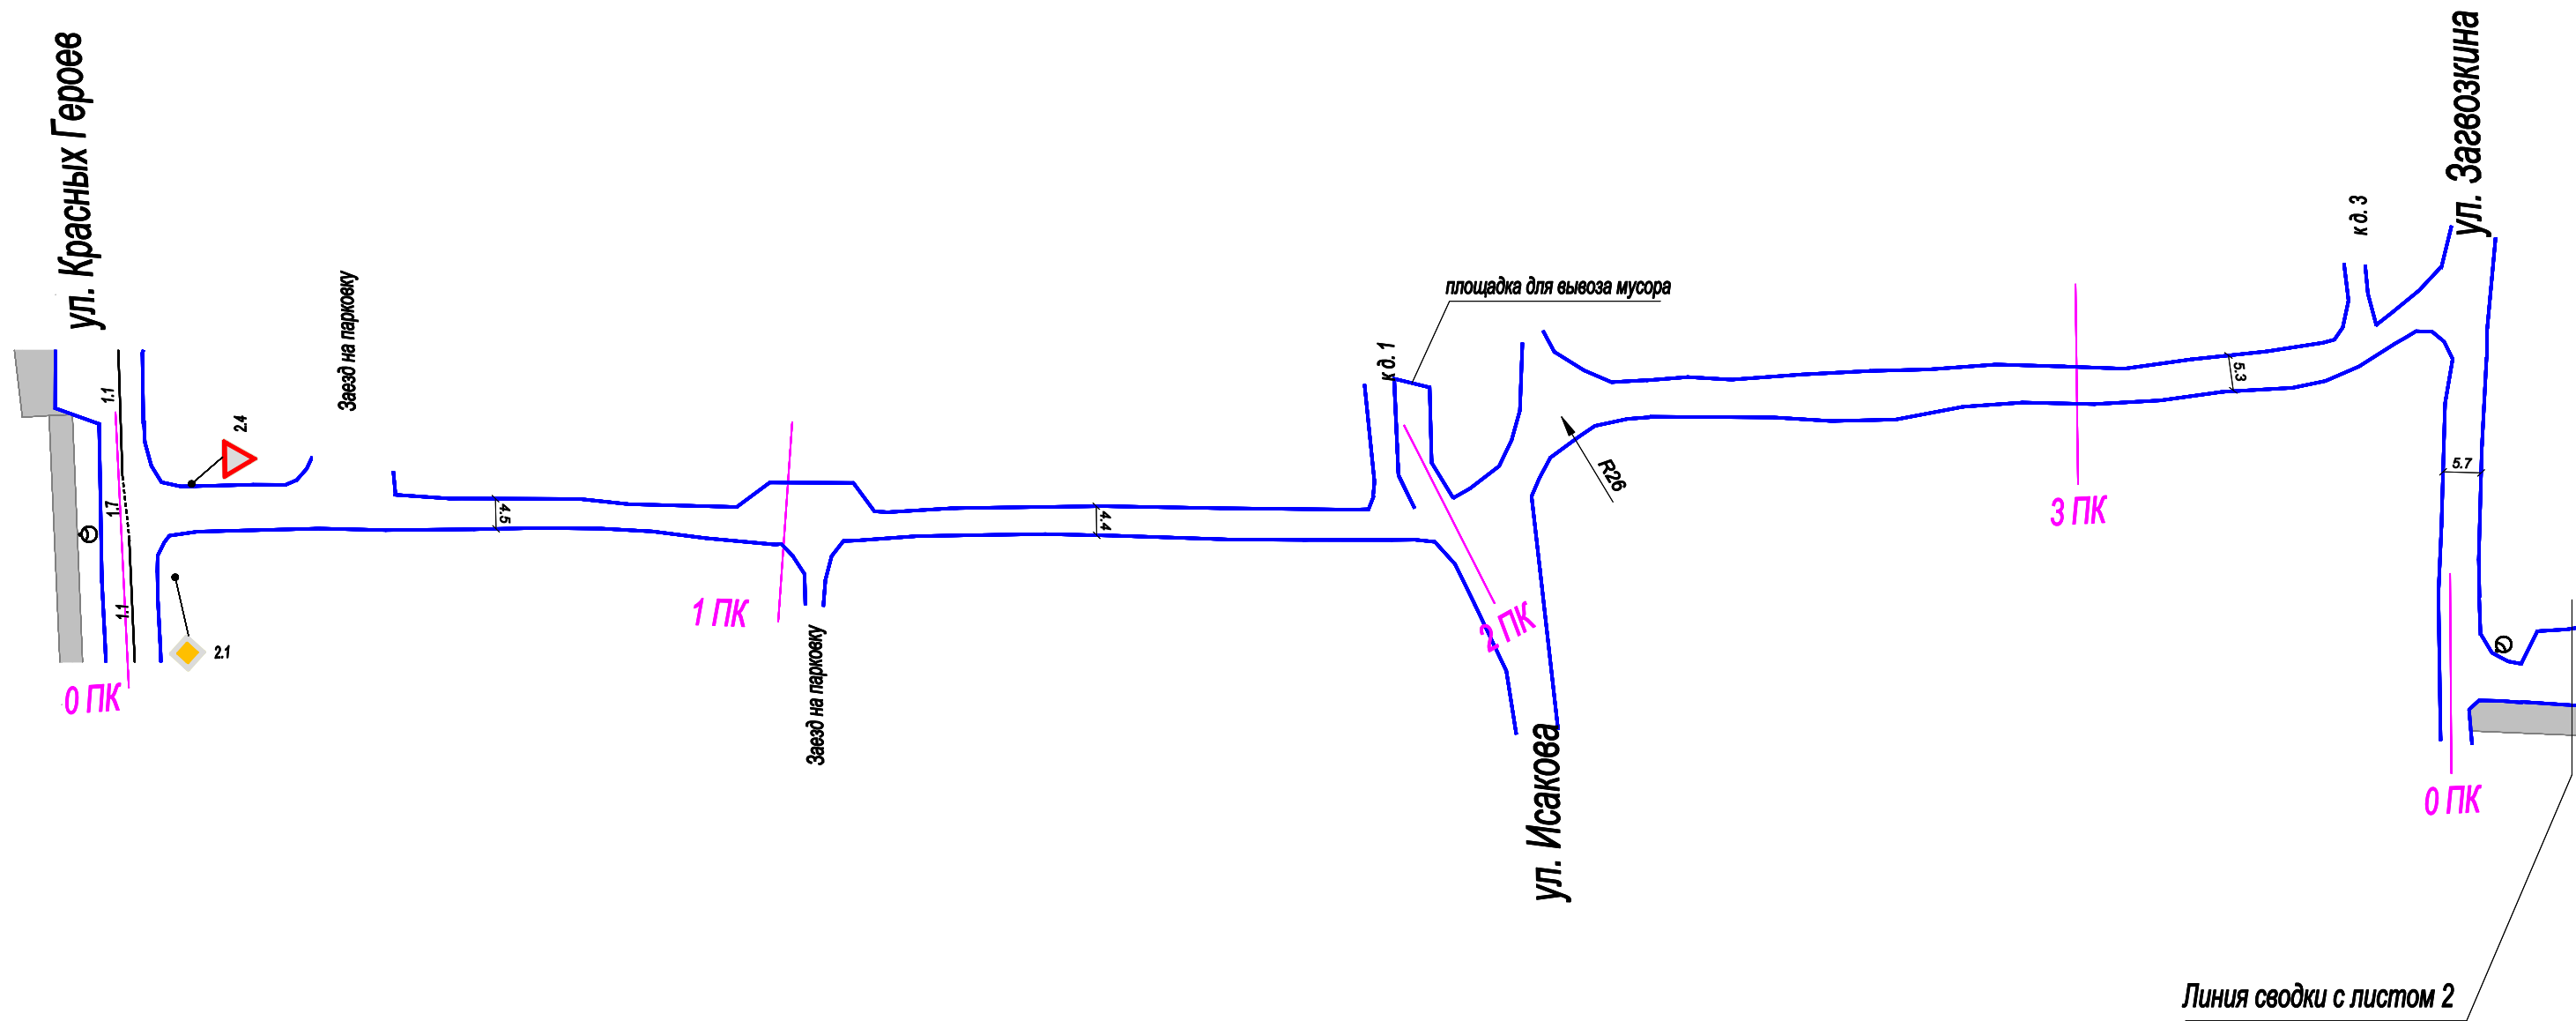


Схема расположения листов

1	2	3
---	---	---

						МКУ «Благоустройство и ЖКХ»			
						Проект организации дорожного движения на автомобильных дорогах местного значения Березовского г.о.			
Изм.	Кол. уч.	Лист	Н док.	Подп.	Дата	Проект организации дорожного движения М1:1000	Стадия	Лист	Листов
Разработал		Филипоров			12.2015			1	4
Проверил		Гофман			12.2015	ООО "Дорожный консалтинг"			
						ул. Театральная			

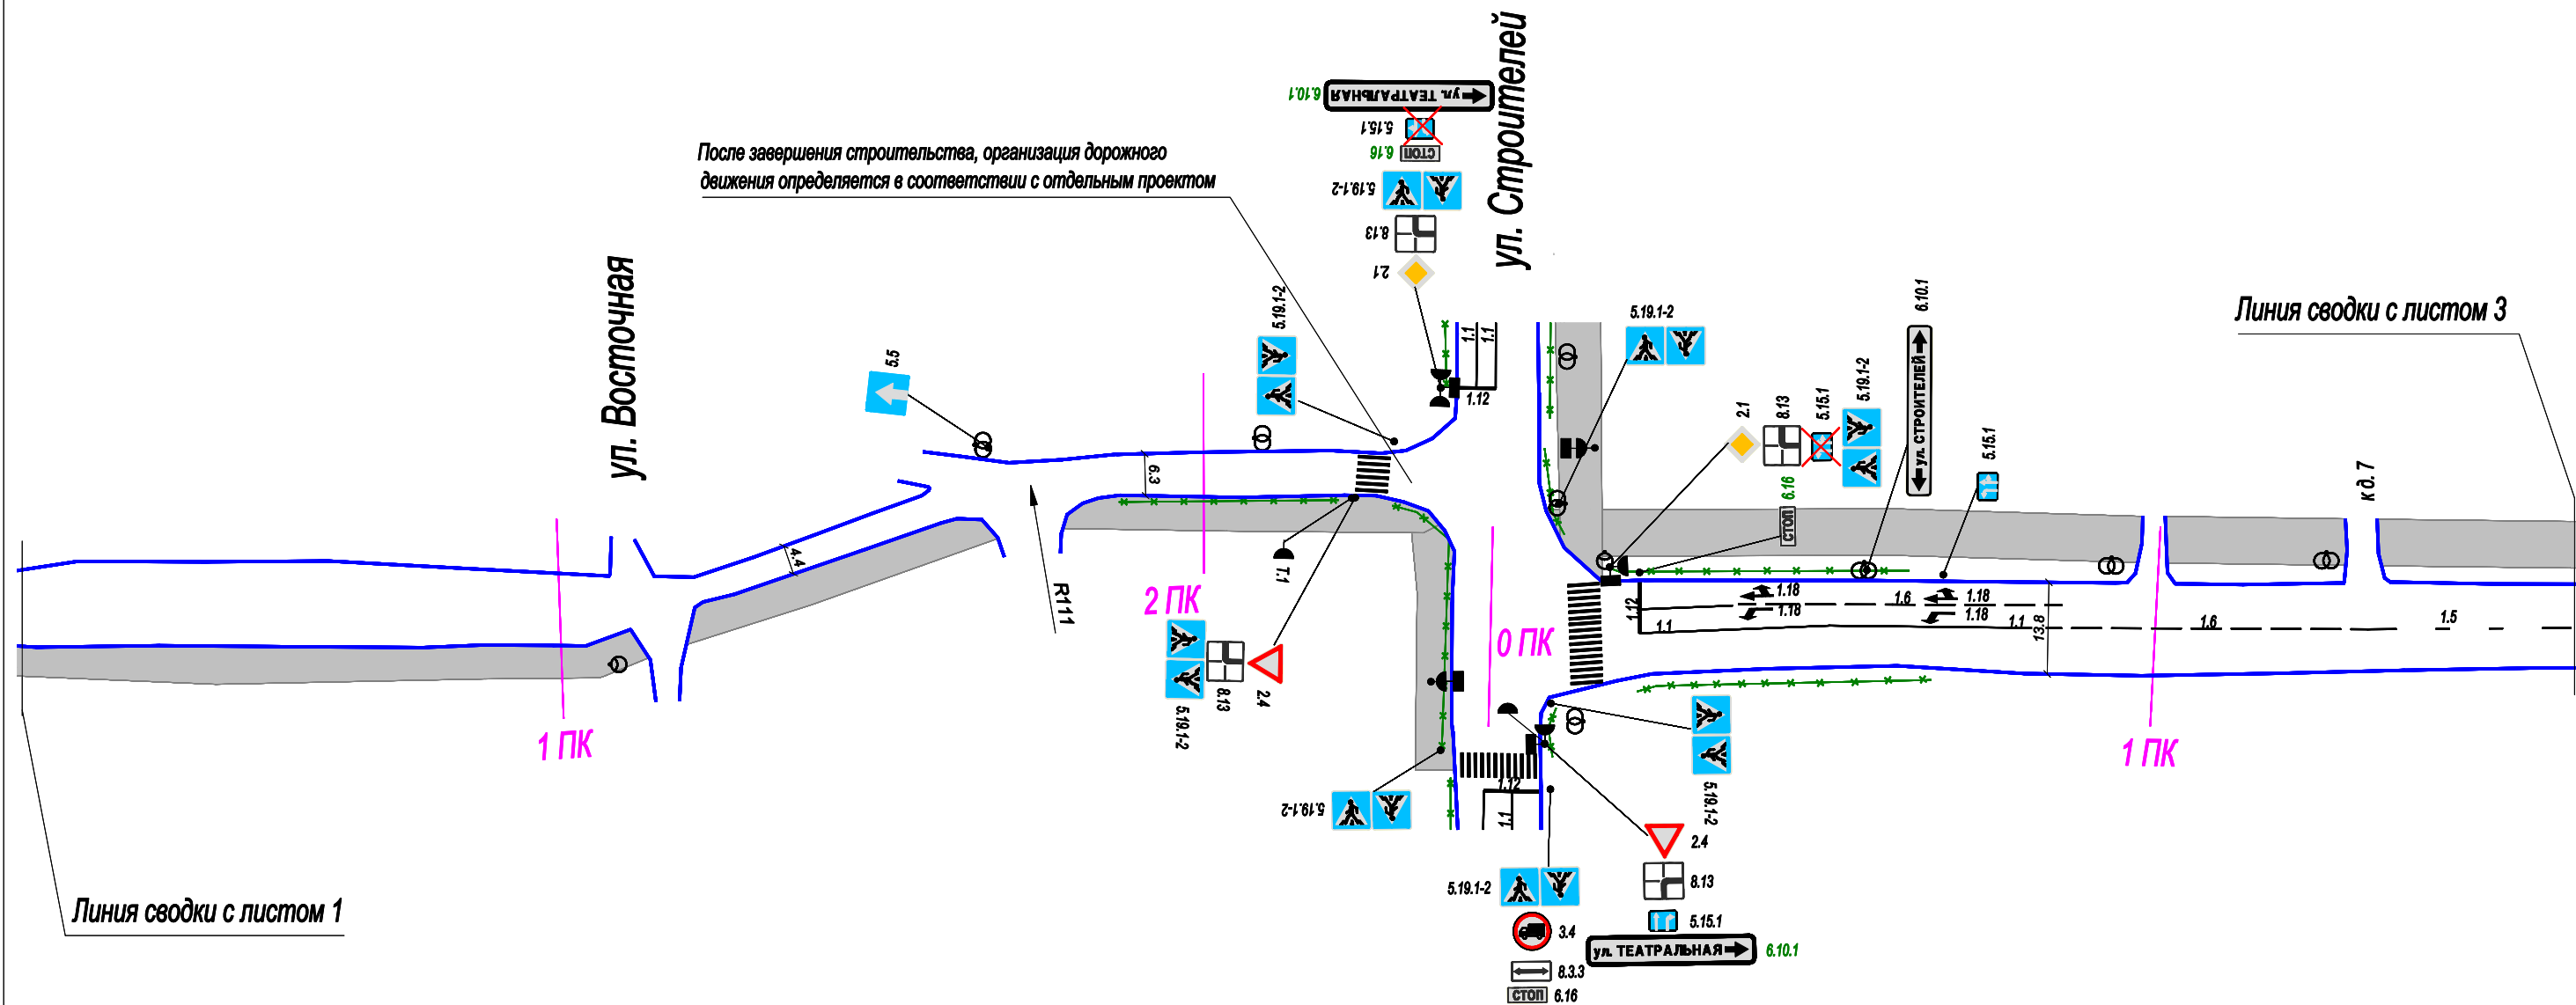


Схема расположения листов



						МКУ «Благоустройство и ЖКХ»			
						Проект организации дорожного движения на автомобильных дорогах местного значения Березовского г.о.			
Изм.	Кол. уч.	Лист	Н док.	Подп.	Дата	Проект организации дорожного движения М1:1000	Стадия	Лист	Листов
Разработал		Филипоров			12.2015			2	4
Проверил		Гофман			12.2015	ул. Театральная	ООО "Дорожный консалтинг"		

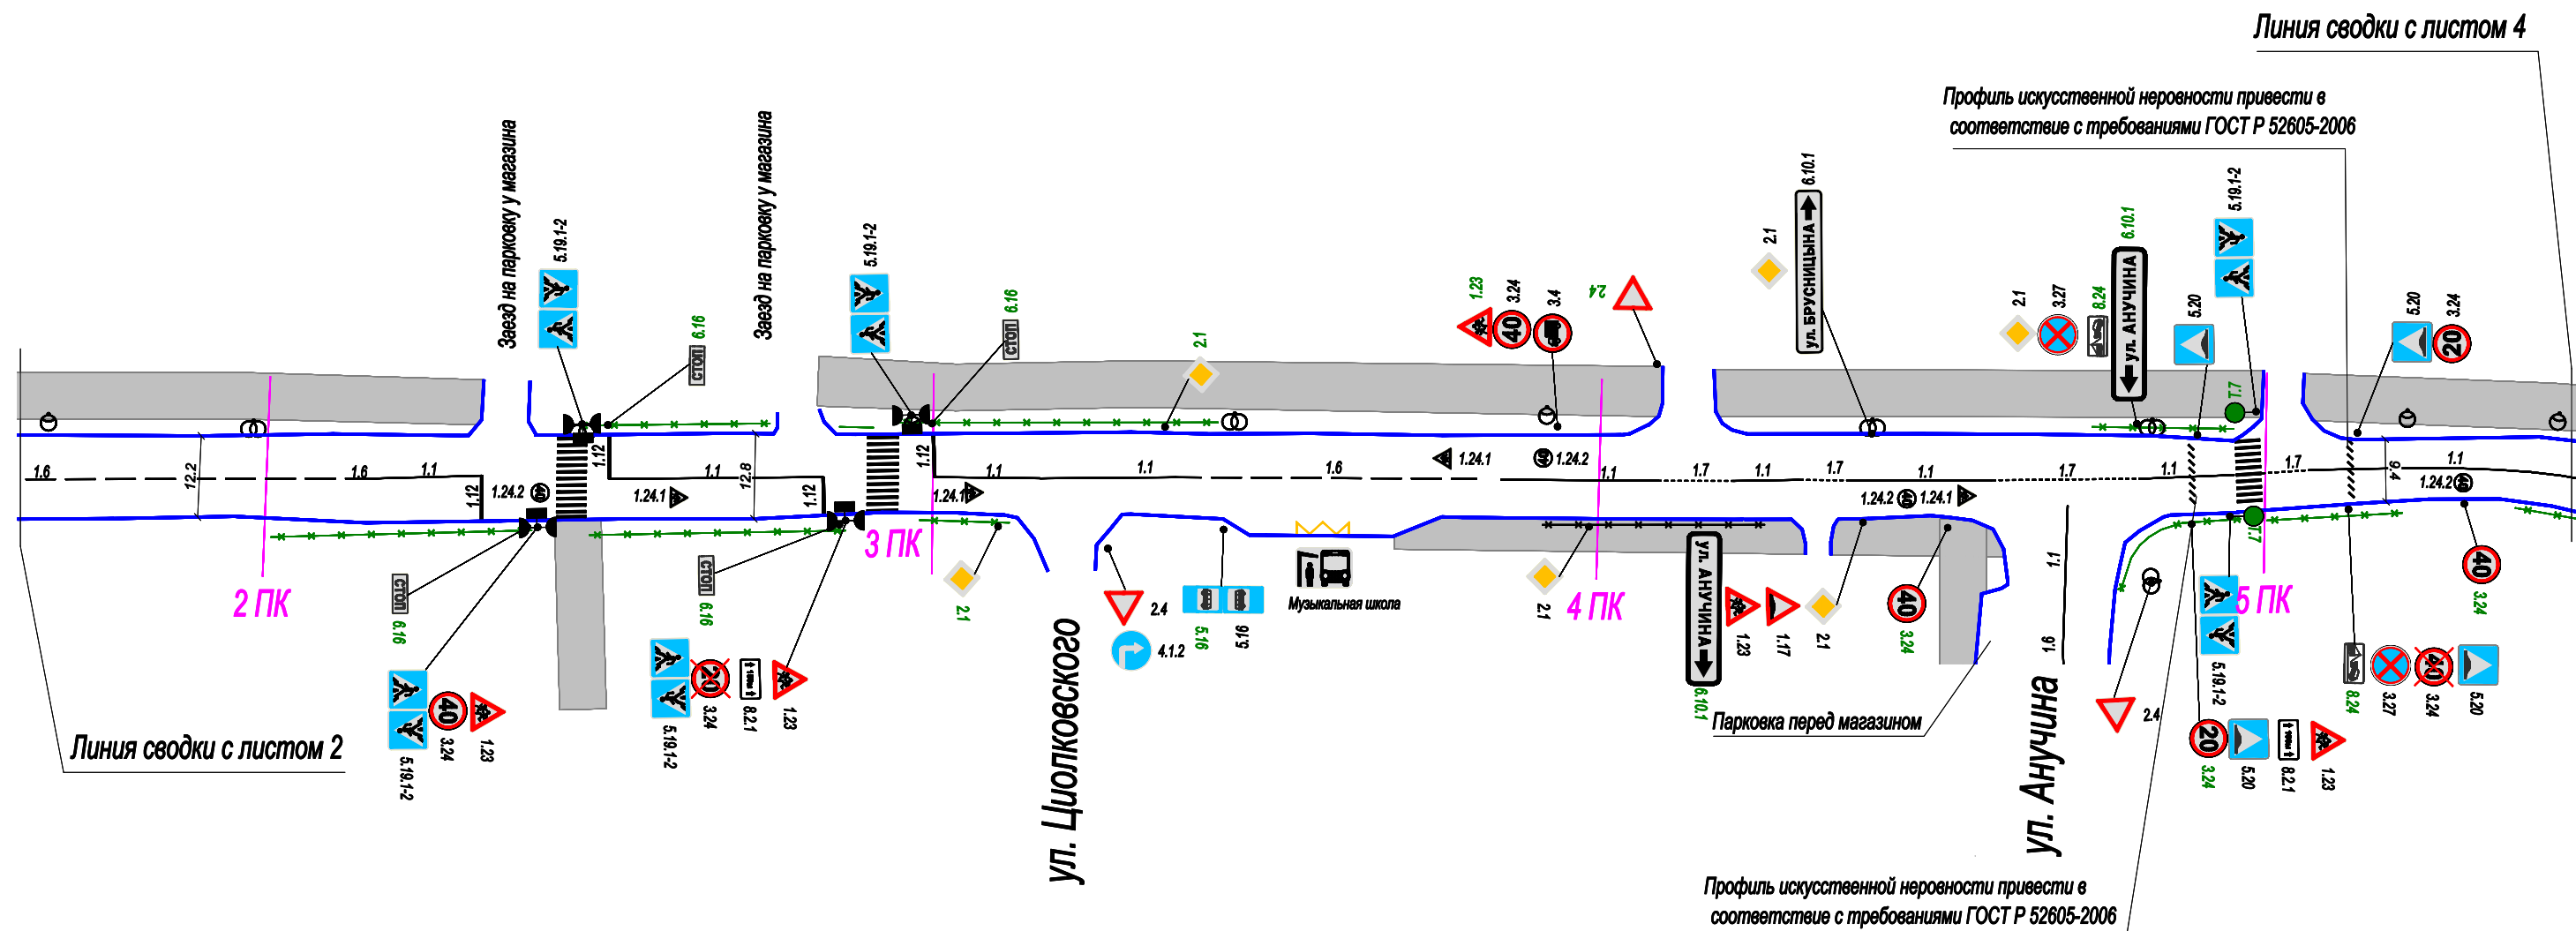


Схема расположения листов

2	3	4
---	---	---

						МКУ «Благоустройство и ЖКХ»			
						Проект организации дорожного движения на автомобильных дорогах местного значения Березовского г.о.			
Изм.	Кол. уч.	Лист	Н док.	Подп.	Дата	Проект организации дорожного движения М1:1000	Стадия	Лист	Листов
Разработал		Филипоров			12.2015			3	4
Проверил		Гофман			12.2015	ул. Театральная	ООО "Дорожный консалтинг"		

График продольных уклонов (от ул. Красных Героев до ул.Загвозкина)

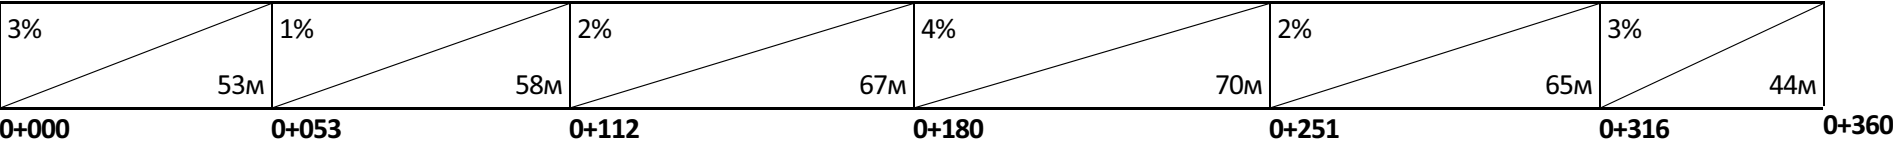


График продольных уклонов (от ул. Загвозкина до ул. Строителей)

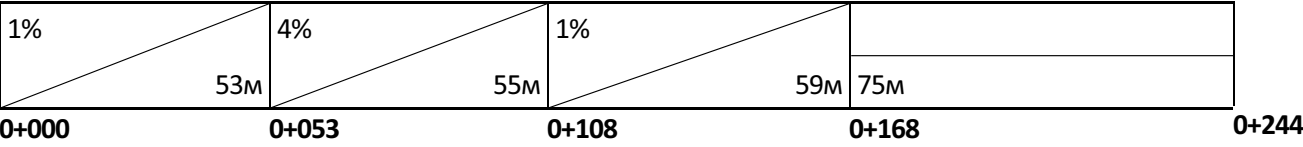


График продольных уклонов (от ул. Строителей до ул. Гагарина)

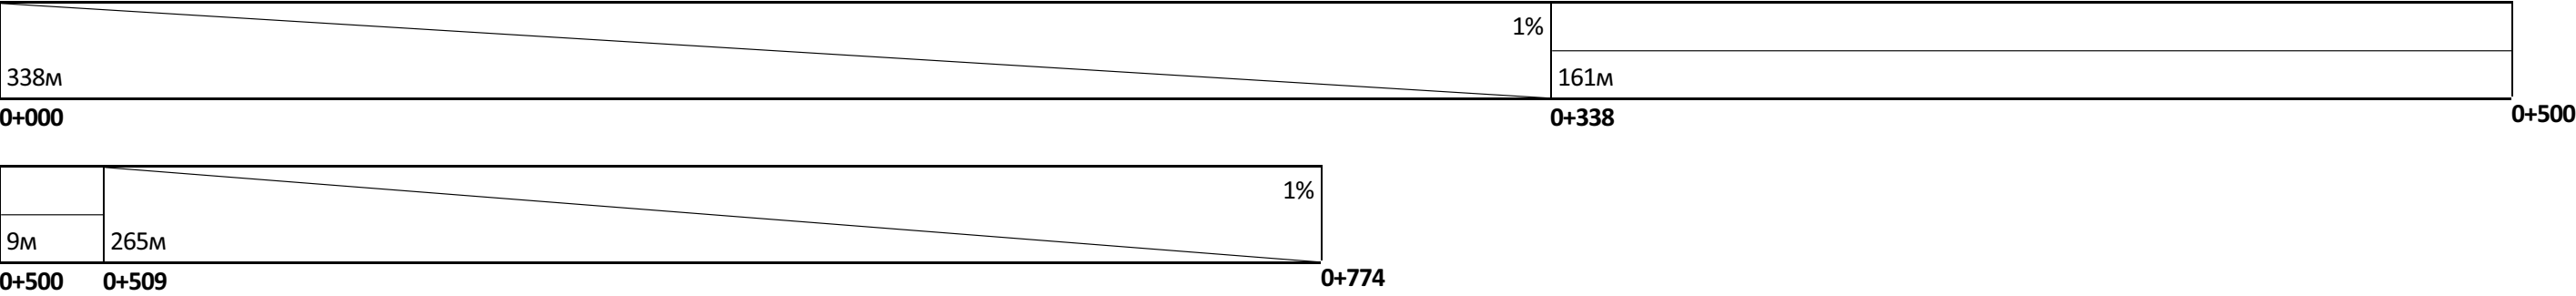




Таблица используемых букв и символов

Буква или символ	Высота прописной буквы (hп), мм	Ширина литерной площадки, мм	Сокр. литерная площадка, мм
.	100	33	да
А	100	103	да
И	100	98	да
л	100	80	да
Н	100	97	да
У	100	91	да
У	100	74	да
Ч	100	92	да

Примечание к знаку 6.10.1

Номер знака: 6.10.1 знак индивидуального проектирования
Щит 1277х266 мм
Фон: Белый (в населённых пунктах)
Площадь: 0,340 м²
Масштаб: 1:10
Количество: 1



Таблица используемых букв и символов

Буква или символ	Высота прописной буквы (hп), мм	Ширина литерной площадки, мм	Сокр. литерная площадка, мм
.	100	33	да
А	100	103	да
Б	100	92	да
И	100	98	да
л	100	80	да
Н	100	97	да
Р	100	90	да
С	100	93	да
У	100	91	да
у	100	74	да
Ц	100	100	да
Ы	100	121	да

Примечание к знаку 6.10.1

Номер знака: 6.10.1 знак индивидуального проектирования
Щит 1577х266 мм
Фон: Белый (в населённых пунктах)
Площадь: 0,419 м²
Масштаб: 1:10
Количество: 1



Таблица используемых букв и символов

Буква или символ	Высота прописной буквы (hп), мм	Ширина литерной площадки, мм	Сокр. литерная площадка, мм
.	100	33	да
А	100	103	да
И	100	98	да
л	100	80	да
Н	100	97	да
У	100	91	да
У	100	74	да
Ч	100	92	да

Примечание к знаку 6.10.1

Номер знака: 6.10.1 знак индивидуального проектирования
Щит 1277х266 мм
Фон: Белый (в населённых пунктах)
Площадь: 0,340 м²
Масштаб: 1:10
Количество: 1



Таблица используемых букв и символов

Буква или символ	Высота прописной буквы (hп), мм	Ширина литерной площадки, мм	Сокр. литерная площадка, мм
.	100	33	да
Е	100	86	да
И	100	98	да
Й	100	98	да
Л	100	100	да
л	100	80	да
О	100	99	да
Р	100	90	да
С	100	93	да
Т	100	89	да
У	100	74	да

Примечание к знаку 6.10.1

Номер знака: 6.10.1 знак индивидуального проектирования
Щит 1790х266 мм
Фон: Белый (в населённых пунктах)
Площадь: 0,476 м²
Масштаб: 1:10
Количество: 1



Таблица используемых букв и символов

Буква или символ	Высота прописной буквы (hп), мм	Ширина литерной площадки, мм	Сокр. литерная площадка, мм
.	100	33	да
Е	100	86	да
И	100	98	да
Й	100	98	да
Л	100	100	да
л	100	80	да
О	100	99	да
Р	100	90	да
С	100	93	да
Т	100	89	да
У	100	74	да

Примечание к знаку 6.10.1

Номер знака: 6.10.1 знак индивидуального проектирования
Щит 1790х266 мм
Фон: Белый (в населённых пунктах)
Площадь: 0,476 м²
Масштаб: 1:10
Количество: 1



Таблица используемых букв и символов			
Буква или символ	Высота прописной буквы (hп), мм	Ширина литерной площадки, мм	Сокр. литерная площадка, мм
.	100	33	да
А	100	103	да
Г	100	80	да
И	100	98	да
Л	100	80	да
Н	100	97	да
Р	100	90	да
У	100	74	да

Примечание к знаку 6.10.1

Номер знака: 6.10.1 знак индивидуального проектирования
Щит 1621х266 мм
Фон: Белый (в населённых пунктах)
Площадь: 0,431 м²
Масштаб: 1:10
Количество: 1

Лист внесения изменений

[illegible]