

**УТВЕРЖДАЮ**

Глава администрации Березовского г.о.

---

Писцов Е.Р.

**УТВЕРЖДАЮ**

Директор МКУ «Благоустройство и ЖКХ»

---

Алешина А. А.

## ПРОЕКТ ОРГАНИЗАЦИИ ДОРОЖНОГО ДВИЖЕНИЯ

**г. Березовский**

ул. Шиловская



**ДОРОЖНЫЙ  
КОНСАЛТИНГ**


**РАЗРАБОТАНО**

Директор ООО «Дорожный консалтинг»

---

Демин А.С.

**Схема расположения: ул. Шиловская**

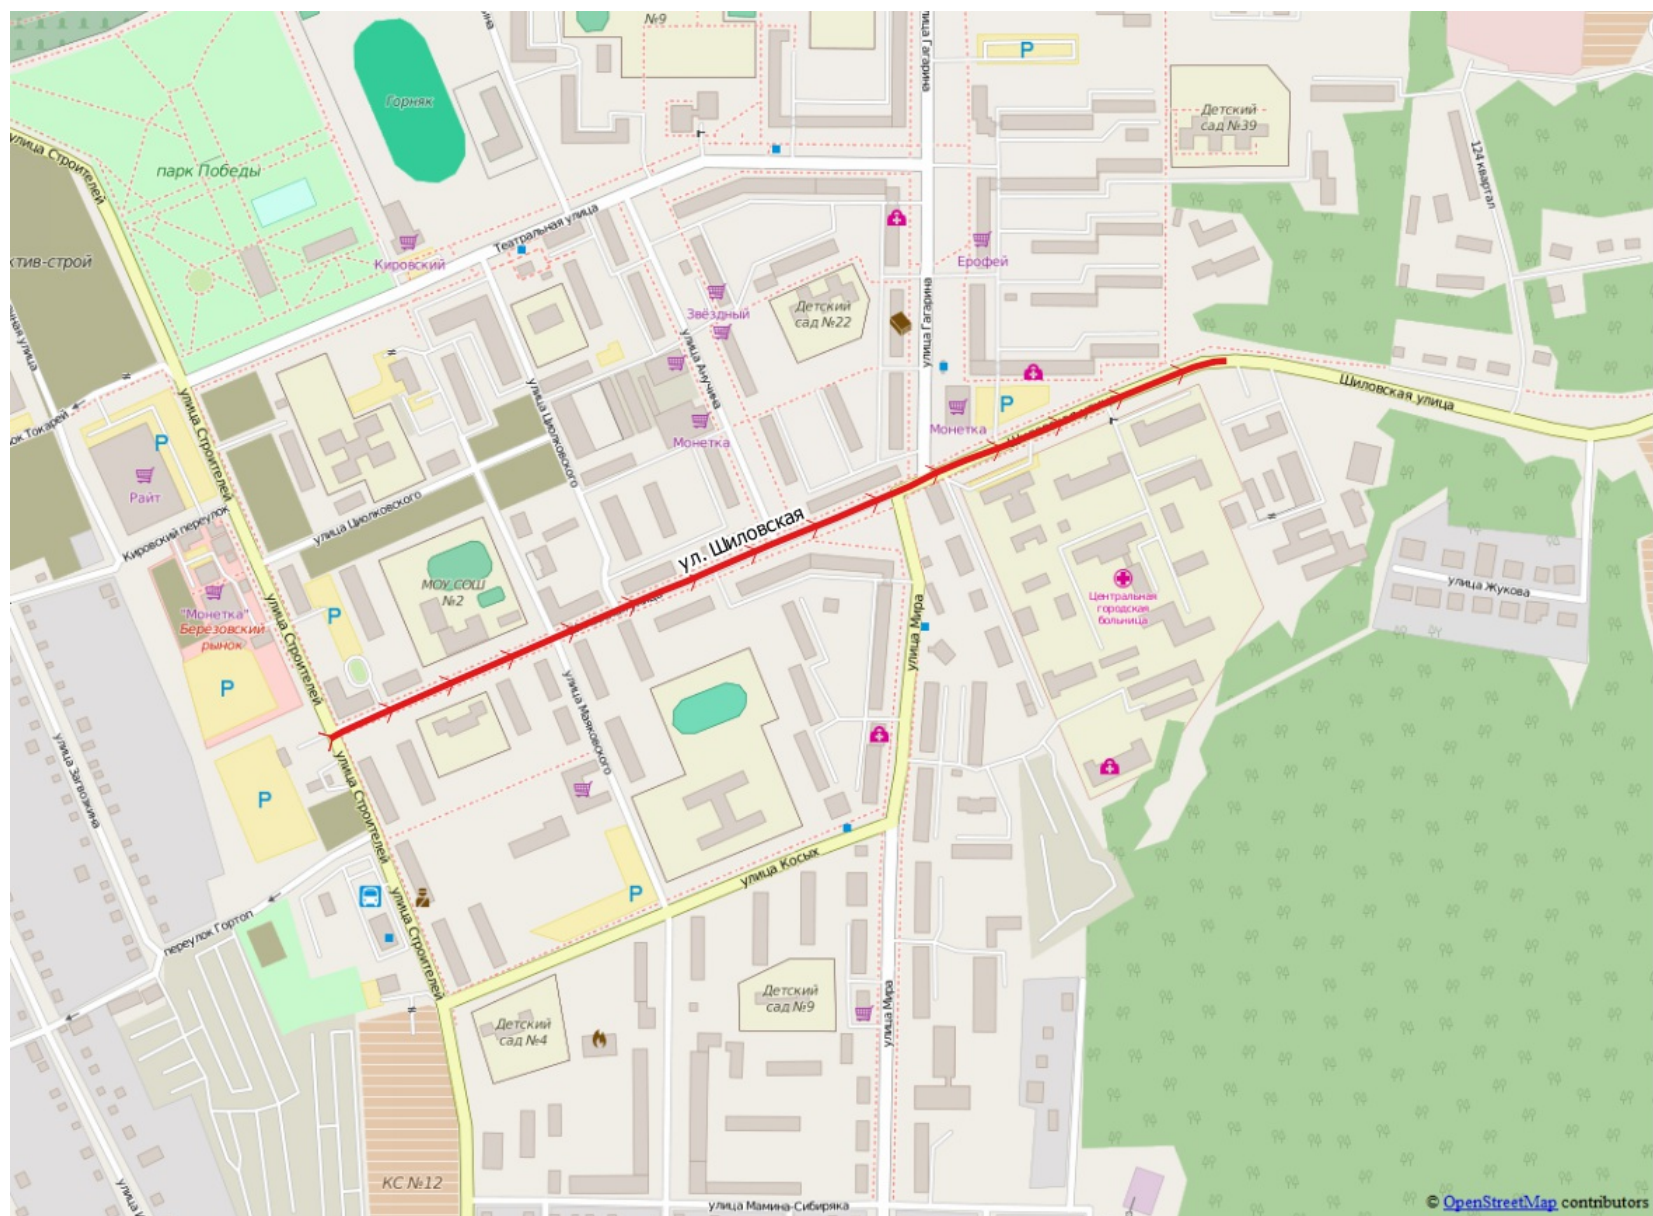

Ведомость дорожных знаков

| Номер п/п | Имя участка | Направление | Положение на оси участка, км+м | Расположение     | Тип по ГОСТ    | Тип опоры                | Высота установки | Размещено/Требуется |
|-----------|-------------|-------------|--------------------------------|------------------|----------------|--------------------------|------------------|---------------------|
| 1         | -           | -           | 0+008                          | справа           | 5.19.1, 5.19.2 | стойка                   | 3.3              | Размещен            |
| 2         | -           | -           | 0+013                          | слева            | 5.19.1, 5.19.2 | стойка                   | 3.5              | Размещен            |
| 3         | -           | -           | 0+013                          | слева            | 2.4            | стойка                   | 4.5              | К демонтажу         |
| 4         | -           | -           | 0+013                          | слева            | 2.5            | стойка                   | 2.7              | Размещен            |
| 5         | -           | -           | 0+021                          | слева            | 6.10.1         | стойка                   | -                | Требуется           |
| 6         | -           | -           | 0+056                          | справа           | 3.24           | стойка                   | 3.8              | Размещен            |
| 7         | -           | -           | 0+056                          | справа           | 1.23           | стойка                   | 4.5              | Размещен            |
| 8         | -           | -           | 0+068                          | над дорогой      | 8.17           | стойка                   | 2.3              | Размещен            |
| 9         | -           | -           | 0+069                          | над дорогой      | 6.4            | стойка                   | 3.0              | Размещен            |
| 10        | -           | -           | 0+086                          | на правом съезде | 1.17           | стойка                   | 4.0              | Размещен            |
| 11        | -           | -           | 0+086                          | на правом съезде | 3.24           | стойка                   | 3.3              | К демонтажу         |
| 12        | -           | -           | 0+097                          | слева            | 3.25           | стойка                   | -                | Требуется           |
| 13        | -           | -           | 0+108                          | справа           | 5.20           | стойка                   | 2.5              | Размещен            |
| 14        | -           | -           | 0+108                          | справа           | 8.2.1          | стойка                   | 3.1              | Размещен            |
| 15        | -           | -           | 0+108                          | справа           | 1.23           | стойка                   | 3.7              | Размещен            |
| 16        | -           | -           | 0+108                          | справа           | 3.24           | стойка                   | -                | Требуется           |
| 17        | -           | -           | 0+109                          | слева            | 3.24           | стойка                   | -                | Требуется           |
| 18        | -           | -           | 0+109                          | слева            | 5.20           | стойка                   | 3.9              | Размещен            |
| 19        | -           | -           | 0+133                          | на левом съезде  | 3.2            | стойка                   | 3.7              | Размещен            |
| 20        | -           | -           | 0+134                          | справа           | 3.25           | стойка                   | -                | Требуется           |
| 21        | -           | -           | 0+174                          | слева            | 3.25           | стойка                   | -                | Требуется           |
| 22        | -           | -           | 0+185                          | слева            | 3.2            | стойка                   | 3.3              | Размещен            |
| 23        | -           | -           | 0+197                          | слева            | 3.24           | стойка                   | -                | Требуется           |
| 24        | -           | -           | 0+197                          | справа           | 5.20           | стойка                   | 3.4              | Размещен            |
| 25        | -           | -           | 0+197                          | слева            | 5.20           | стойка                   | 3.6              | Размещен            |
| 26        | -           | -           | 0+198                          | справа           | 3.24           | стойка                   | -                | Требуется           |
| 27        | -           | -           | 0+221                          | слева            | 3.24           | стойка                   | -                | Требуется           |
| 28        | -           | -           | 0+222                          | слева            | 3.24           | стойка                   | 2.7              | К демонтажу         |
| 29        | -           | -           | 0+222                          | слева            | 8.2.1          | стойка                   | 3.2              | Размещен            |
| 30        | -           | -           | 0+222                          | слева            | 1.23           | стойка                   | 3.9              | Размещен            |
| 31        | -           | -           | 0+222                          | слева            | 1.17           | стойка                   | 4.8              | Размещен            |
| 32        | -           | -           | 0+226                          | слева            | 5.19.1, 5.19.2 | стойка                   | -                | Требуется           |
| 33        | -           | -           | 0+226                          | справа           | 2.1            | стойка                   | 3.7              | Размещен            |
| 34        | -           | -           | 0+228                          | слева            | 2.4            | стойка                   | 3.5              | Размещен            |
| 35        | -           | -           | 0+229                          | справа           | 5.19.1, 5.19.2 | стойка                   | -                | Требуется           |
| 36        | -           | -           | 0+236                          | справа           | 5.19.1, 5.19.2 | стойка                   | -                | Требуется           |
| 37        | -           | -           | 0+236                          | слева            | 5.19.1, 5.19.2 | стойка                   | -                | Требуется           |
| 38        | -           | -           | 0+237                          | справа           | 2.4            | стойка                   | 3.4              | Размещен            |
| 39        | -           | -           | 0+239                          | справа           | 5.19.1, 5.19.2 | стойка                   | 3.3              | Размещен            |
| 40        | -           | -           | 0+244                          | слева            | 5.19.1, 5.19.2 | стойка                   | 3.1              | Размещен            |
| 41        | -           | -           | 0+249                          | слева            | 2.1            | опора освещения          | 3.8              | Размещен            |
| 42        | -           | -           | 0+275                          | справа           | 3.24           | стойка                   | 2.8              | Размещен            |
| 43        | -           | -           | 0+275                          | справа           | 5.20           | стойка                   | 3.6              | Размещен            |
| 44        | -           | -           | 0+275                          | слева            | 3.24           | стойка                   | 3.1              | Размещен            |
| 45        | -           | -           | 0+275                          | слева            | 5.20           | стойка                   | 3.8              | Размещен            |
| 46        | -           | -           | 0+293                          | справа           | 2.1            | стойка                   | -                | Требуется           |
| 47        | -           | -           | 0+296                          | слева            | 3.24           | стойка                   | 3.2              | Размещен            |
| 48        | -           | -           | 0+296                          | слева            | 1.17           | стойка                   | 3.8              | Размещен            |
| 49        | -           | -           | 0+296                          | слева            | 1.23           | стойка                   | 4.8              | Размещен            |
| 50        | -           | -           | 0+298                          | слева            | 2.4            | стойка                   | -                | Требуется           |
| 51        | -           | -           | 0+341                          | слева            | 2.1            | опора освещения          | 4.0              | Размещен            |
| 52        | -           | -           | 0+390                          | слева            | 2.1            | опора освещения          | 4.2              | К демонтажу         |
| 53        | -           | -           | 0+442                          | справа           | 2.1            | стойка                   | 3.9              | Размещен            |
| 54        | -           | -           | 0+442                          | справа           | 5.19.1, 5.19.2 | стойка                   | 2.8              | Размещен            |
| 55        | -           | -           | 0+450                          | слева            | 5.19.1, 5.19.2 | стойка                   | 3.4              | Размещен            |
| 56        | -           | -           | 0+481                          | слева            | 2.1            | стойка                   | 3.1              | Размещен            |
| 57        | -           | -           | 0+530                          | справа           | 5.15.3         | стойка                   | -                | Требуется           |
| 58        | -           | -           | 0+576                          | справа           | 6.16           | стойка                   | -                | Требуется           |
| 59        | -           | -           | 0+577                          | справа           | 2.4            | искусственное сооружение | 5.2              | Размещен            |
| 60        | -           | -           | 0+577                          | справа           | 8.13           | искусственное сооружение | 4.4              | Размещен            |
| 61        | -           | -           | 0+581                          | справа           | 5.19.1, 5.19.2 | стойка                   | 2.8              | Размещен            |
| 62        | -           | -           | 0+604                          | справа           | 8.13           | светофорная колонка      | 4.6              | Размещен            |
| 63        | -           | -           | 0+604                          | справа           | 2.1            | светофорная колонка      | 5.5              | Размещен            |
| 64        | -           | -           | 0+604                          | справа           | 5.19.1, 5.19.2 | светофорная колонка      | 2.9              | Размещен            |
| 65        | -           | -           | 0+616                          | справа           | 5.19.1, 5.19.2 | стойка                   | 2.8              | Размещен            |
| 66        | -           | -           | 0+644                          | справа           | 2.1            | стойка                   | 3.6              | Размещен            |
| 67        | -           | -           | 0+644                          | справа           | 5.19.1, 5.19.2 | стойка                   | 2.6              | Размещен            |
| 68        | -           | -           | 0+647                          | слева            | 5.19.1, 5.19.2 | стойка                   | 3.1              | Размещен            |
| 69        | -           | -           | 0+656                          | слева            | 5.19.1, 5.19.2 | стойка                   | 3.0              | Размещен            |
| 70        | -           | -           | 0+656                          | слева            | 8.13           | светофорная колонка      | 6.3              | Размещен            |
| 71        | -           | -           | 0+656                          | слева            | 2.4            | светофорная колонка      | 4.7              | Размещен            |
| 72        | -           | -           | 0+656                          | слева            | 2.2            | светофорная колонка      | 5.5              | Размещен            |
| 73        | -           | -           | 0+662                          | на правом съезде | 2.4            | стойка                   | 2.9              | Размещен            |
| 74        | -           | -           | 0+669                          | справа           | 6.10.1         | стойка                   | 3.5              | Размещен            |
| 75        | -           | -           | 0+676                          | слева            | 2.1            | стойка                   | 3.1              | К демонтажу         |
| 76        | -           | -           | 0+699                          | на левом съезде  | 5.15.3         | стойка                   | -                | Требуется           |
| 77        | -           | -           | 0+710                          | справа           | 2.1            | стойка                   | 4.1              | Размещен            |
| 78        | -           | -           | 0+710                          | справа           | 5.19.1, 5.19.2 | стойка                   | 2.9              | Размещен            |
| 79        | -           | -           | 0+717                          | слева            | 5.19.1, 5.19.2 | стойка                   | 3.1              | Размещен            |
| 80        | -           | -           | 0+735                          | на правом съезде | 2.4            | стойка                   | 2.8              | Размещен            |
| 81        | -           | -           | 0+744                          | слева            | 2.1            | стойка                   | 3.1              | Размещен            |
| 82        | -           | -           | 0+753                          | на левом съезде  | 2.4            | стойка                   | 3.3              | Размещен            |

|                   |   |   |       |                  |                |        |     |          |
|-------------------|---|---|-------|------------------|----------------|--------|-----|----------|
| 83                | - | - | 0+775 | слева            | 5.16, 5.16     | стойка | 3.1 | Размещен |
| 84                | - | - | 0+777 | справа           | 5.16, 5.16     | стойка | 3.1 | Размещен |
| 85                | - | - | 0+804 | над дорогой      | 2.1            | стойка | 3.0 | Размещен |
| 86                | - | - | 0+825 | на правом съезде | 2.4            | стойка | 3.3 | Размещен |
| 87                | - | - | 0+835 | справа           | 3.24           | стойка | 3.6 | Размещен |
| 88                | - | - | 0+835 | справа           | 3.20           | стойка | 2.9 | Размещен |
| 89                | - | - | 0+835 | справа           | 1.12.1         | стойка | 4.2 | Размещен |
| 90                | - | - | 0+838 | слева            | 2.1            | стойка | 2.9 | Размещен |
| 91                | - | - | 0+885 | справа           | 8.3.2          | стойка | 2.1 | Размещен |
| 92                | - | - | 0+885 | справа           | 6.4            | стойка | 2.7 | Размещен |
| 93                | - | - | 0+894 | справа           | 5.19.1, 5.19.2 | стойка | 3.1 | Размещен |
| 94                | - | - | 0+894 | справа           | 2.1            | стойка | 4.0 | Размещен |
| 95                | - | - | 0+898 | на левом съезде  | 5.19.1, 5.19.2 | стойка | 3.4 | Размещен |
| 96                | - | - | 0+898 | на левом съезде  | 2.4            | стойка | 2.9 | Размещен |
| ИТОГО Размещено   |   |   |       |                  | 73             |        |     |          |
| ИТОГО Требуется   |   |   |       |                  | 18             |        |     |          |
| ИТОГО К демонтажу |   |   |       |                  | 5              |        |     |          |
| ИТОГО             |   |   |       |                  | 96             |        |     |          |

Ведомость размещения дорожной разметки

| Тип по ГОСТ Р 51256-99 | Длина, м | Приведенная длина, м | Ширина разметки, м | Площадь окрашиваемой поверхности, кв.м. |        |
|------------------------|----------|----------------------|--------------------|---|--------|
|                        |          |                      |                    | Белой                                   | Желтой |
| 1.1                    | 496      | 496                  | 0.1                | 49.6                                    | -      |
| 1.2                    | 82       | 82                   | 0.1                | 8.2                                     | -      |
| 1.3                    | 19       | 38                   | 0.1+0.1            | 3.8                                     | -      |
| 1.5                    | 50       | 13                   | 0.1                | 1.2                                     | -      |
| 1.6                    | 380      | 285                  | 0.1                | 28.5                                    | -      |
| 1.7                    | 31       | 16                   | 0.1                | 1.6                                     | -      |
| 1.12                   | 21       | -                    | 0.4                | 8.4                                     | -      |
| 1.14.1                 | -        | -                    | 0.4                | 235.5                                   | -      |
| 1.14.1 (бело-желтая)   | -        | -                    | 0.4 + 0.4          | 21.5                                    | 21.5   |
| 1.17                   | -        | -                    | 0.1                | -                                       | 5.2    |
| 1.24.1                 | -        | -                    | -                  | 4.0                                     | -      |
| 1.24.2                 | -        | -                    | -                  | 4.6                                     | -      |
| 1.24.3                 | -        | -                    | -                  | 0.7                                     | -      |
| 1.25                   | -        | -                    | -                  | 17.5                                    | -      |
| Итого                  | -        | -                    | -                  | 385.1                                   | 26.7   |

Ведомость пешеходных ограждений

| Номер п/п | Имя участка | Направление | От, км+м | До, км+м | Протяженность, м |           | Расположение | Высота | Материал |
|-----------|-------------|-------------|----------|----------|------------------|-----------|--------------|--------|----------|
|           |             |             |          |          | Размещено        | Требуется |              |        |          |
| 1         | -           | -           | 0+006    | 0+010    | 22.5             | -         | слева        | 0.9    | металл   |
| 2         | -           | -           | 0+007    | 0+013    | 10.8             | -         | слева        | 1.0    | металл   |
| 3         | -           | -           | 0+011    | 0+042    | 63.3             | -         | слева        | 0.9    | металл   |
| 4         | -           | -           | 0+011    | 0+038    | 11.2             | -         | справа       | 1.0    | металл   |
| 5         | -           | -           | 0+013    | 0+041    | 41.2             | -         | слева        | 0.9    | металл   |
| 6         | -           | -           | 0+016    | 0+035    | 46.4             | -         | справа       | 0.9    | металл   |
| 7         | -           | -           | 0+020    | 0+036    | 7.3              | -         | справа       | 0.9    | металл   |
| 8         | -           | -           | 0+021    | 0+076    | 7.0              | -         | справа       | 0.9    | металл   |
| 9         | -           | -           | 0+055    | 0+060    | -                | 46.4      | слева        | -      | металл   |
| 10        | -           | -           | 0+071    | 0+134    | 63.3             | -         | слева        | 0.9    | металл   |
| 11        | -           | -           | 0+111    | 0+127    | 15.1             | -         | справа       | 0.9    | металл   |
| 12        | -           | -           | 0+134    | 0+176    | 41.2             | -         | слева        | 0.9    | металл   |
| 13        | -           | -           | 0+182    | 0+205    | 22.5             | -         | слева        | 0.9    | металл   |
| 14        | -           | -           | 0+204    | 0+209    | -                | 43.6      | слева        | -      | металл   |
| 15        | -           | -           | 0+205    | 0+227    | -                | 21.7      | слева        | -      | металл   |
| 16        | -           | -           | 0+236    | 0+239    | 4.8              | -         | справа       | 1.0    | металл   |
| 17        | -           | -           | 0+237    | 0+240    | 4.9              | -         | слева        | 1.0    | металл   |
| 18        | -           | -           | 0+243    | 0+247    | 4.6              | -         | справа       | 1.0    | металл   |
| 19        | -           | -           | 0+243    | 0+246    | 3.1              | -         | слева        | 1.0    | металл   |
| 20        | -           | -           | 0+246    | 0+254    | -                | 7.7       | слева        | -      | металл   |
| 21        | -           | -           | 0+247    | 0+274    | -                | 26.6      | справа       | -      | металл   |
| 22        | -           | -           | 0+257    | 0+260    | 18.1             | -         | справа       | 1.0    | металл   |
| 23        | -           | -           | 0+261    | 0+281    | 15.1             | -         | справа       | 0.9    | металл   |
| 24        | -           | -           | 0+263    | 0+280    | 2.7              | -         | справа       | 1.0    | металл   |
| 25        | -           | -           | 0+274    | 0+294    | -                | 26.7      | справа       | -      | металл   |
| 26        | -           | -           | 0+429    | 0+442    | -                | 13.5      | справа       | -      | металл   |
| 27        | -           | -           | 0+431    | 0+446    | -                | 14.5      | слева        | -      | металл   |
| 28        | -           | -           | 0+449    | 0+462    | -                | 13.1      | справа       | -      | металл   |
| 29        | -           | -           | 0+451    | 0+464    | -                | 14.8      | слева        | -      | металл   |
| 30        | -           | -           | 0+558    | 0+583    | -                | 26.7      | справа       | -      | металл   |
| 31        | -           | -           | 0+563    | 0+609    | -                | 46.4      | слева        | -      | металл   |
| 32        | -           | -           | 0+583    | 0+584    | 7.0              | -         | справа       | 0.9    | металл   |
| 33        | -           | -           | 0+596    | 0+602    | 11.2             | -         | справа       | 1.0    | металл   |
| 34        | -           | -           | 0+610    | 0+620    | 10.8             | -         | слева        | 1.0    | металл   |
| 35        | -           | -           | 0+622    | 0+625    | 2.7              | -         | справа       | 1.0    | металл   |
| 36        | -           | -           | 0+631    | 0+649    | 18.1             | -         | справа       | 1.0    | металл   |
| 37        | -           | -           | 0+645    | 0+649    | -                | 4.7       | слева        | -      | металл   |
| 38        | -           | -           | 0+656    | 0+699    | -                | 43.6      | слева        | -      | металл   |
| 39        | -           | -           | 0+664    | 0+711    | 46.4             | -         | справа       | 0.9    | металл   |
| 40        | -           | -           | 0+710    | 0+713    | -                | 4.7       | слева        | -      | металл   |

|       |   |   |       |       |       |       |        |     |        |
|-------|---|---|-------|-------|-------|-------|--------|-----|--------|
| 41    | - | - | 0+716 | 0+724 | 7.3   | -     | справа | 0.9 | металл |
| 42    | - | - | 0+774 | 0+791 | 3.1   | -     | слева  | 1.0 | металл |
| 43    | - | - | 0+775 | 0+789 | 4.9   | -     | слева  | 1.0 | металл |
| 44    | - | - | 0+795 | 0+796 | 4.6   | -     | справа | 1.0 | металл |
| 45    | - | - | 0+813 | 0+845 | 4.8   | -     | справа | 1.0 | металл |
| ИТОГО | - | - | -     | -     | 525.9 | 354.8 | -      | -   | -      |

Ведомость дорожных ограждений

| Номер п/п | Имя участка | Направление | От, км+м | До, км+м | Протяженность, м |           | Расположение | Высота | Материал |
|-----------|-------------|-------------|----------|----------|------------------|-----------|--------------|--------|----------|
|           |             |             |          |          | Размещено        | Требуется |              |        |          |
| 1         | -           | -           | 0+605    | 0+618    | 15.5             | -         | справа       | 1.0    | металл   |
| ИТОГО     | -           | -           | -        | -        | 15.5             | -         | -            | -      | -        |

Ведомость искусственных неровностей

| Номер п/п       | Имя участка | Направление | Положение на оси участка, км+м | Материал | Размещено/Требуется |
|-----------------|-------------|-------------|--------------------------------|----------|---------------------|
| 1               | -           | -           | 0+108                          | монолит  | Размещен            |
| 2               | -           | -           | 0+197                          | монолит  | Размещен            |
| 3               | -           | -           | 0+274                          | монолит  | Размещен            |
| ИТОГО Размещено |             |             | 3                              |          |                     |
| ИТОГО Требуется |             |             | 0                              |          |                     |
| ИТОГО           |             |             | 3                              |          |                     |

Ведомость остановок общ. транспорта

| Номер п/п | Имя участка | Направление | Положение на оси участка, км+м | Расположение | Название | Наличие павильона | Наличие посадочной площадки |
|-----------|-------------|-------------|--------------------------------|--------------|----------|-------------------|-----------------------------|
| 1         | -           | -           | 0+787                          | справа       | -        | есть              | есть                        |
| ИТОГО     | 1           |             |                                |              |          |                   |                             |

Ведомость проектируемых светофоров

| Номер п/п | Имя участка | Направление | Положение на оси участка, км+м |  | Тип по ГОСТ |
|-----------|-------------|-------------|--------------------------------|--|-------------|
| 1         | -           | -           | 0+227                          |  | Т.7         |
| 2         | -           | -           | 0+236                          |  | Т.7         |
| 3         | -           | -           | 0+240                          |  | Т.7         |
| 4         | -           | -           | 0+244                          |  | Т.7         |
| ИТОГО     |             |             | 4                              |  |             |

Ведомость тротуаров

| Номер п/п | Имя участка | Направление | От, км+м | До, км+м | Протяженность, м | Ширина, м | Площадь, кв.м. |           | Материал покрытия | Расположение |
|-----------|-------------|-------------|----------|----------|------------------|-----------|----------------|-----------|-------------------|--------------|
|           |             |             |          |          |                  |           | Размещено      | Требуется |                   |              |
| 1         | -           | -           | 0+006    | 0+053    | -                | -         | 202.6          | -         | Не указано        | слева        |
| 2         | -           | -           | 0+060    | 0+128    | -                | -         | 339.0          | -         | Не указано        | слева        |
| 3         | -           | -           | 0+091    | 0+148    | -                | -         | 290.8          | -         | Не указано        | справа       |
| 4         | -           | -           | 0+133    | 0+228    | -                | -         | 576.9          | -         | Не указано        | слева        |
| 5         | -           | -           | 0+152    | 0+202    | -                | -         | 239.2          | -         | Не указано        | справа       |
| 6         | -           | -           | 0+205    | 0+230    | -                | -         | 140.4          | -         | Не указано        | справа       |
| 7         | -           | -           | 0+235    | 0+408    | -                | -         | 1173.4         | -         | Не указано        | справа       |
| 8         | -           | -           | 0+236    | 0+301    | -                | -         | 384.6          | -         | Не указано        | слева        |
| 9         | -           | -           | 0+311    | 0+382    | -                | -         | 418.3          | -         | Не указано        | слева        |
| 10        | -           | -           | 0+385    | 0+465    | -                | -         | 541.1          | -         | Не указано        | слева        |
| 11        | -           | -           | 0+474    | 0+627    | -                | -         | 1093.3         | -         | Не указано        | слева        |
| 12        | -           | -           | 0+534    | 0+586    | -                | -         | 364.1          | -         | Не указано        | справа       |
| 13        | -           | -           | 0+606    | 0+651    | -                | -         | 227.9          | -         | Не указано        | справа       |
| 14        | -           | -           | 0+644    | 0+702    | -                | -         | 313.7          | -         | Не указано        | слева        |
| 15        | -           | -           | 0+662    | 0+730    | -                | -         | 453.0          | -         | Не указано        | справа       |
| 16        | -           | -           | 0+709    | 0+754    | -                | -         | 311.8          | -         | Не указано        | слева        |
| 17        | -           | -           | 0+733    | 0+797    | -                | -         | 422.2          | -         | Не указано        | справа       |
| 18        | -           | -           | 0+758    | 0+906    | -                | -         | 1030.8         | -         | Не указано        | слева        |
| 19        | -           | -           | 0+825    | 0+915    | -                | -         | 619.9          | -         | Не указано        | справа       |
| ИТОГО     | -           | -           | -        | -        | -                | -         | 9142.7         | -         | -                 | -            |

Ведомость участков освещения

| Номер п/п | Имя участка | Направление | От, км+м | До, км+м | Кол-во опор | Кол-во светильников | Протяженность, м | Расположение |
|-----------|-------------|-------------|----------|----------|-------------|---------------------|------------------|--------------|
| 1         | -           | -           | 0+011    | 0+105    | 3           | 4                   | 94.3             | слева        |
| 2         | -           | -           | 0+205    | 0+609    | 10          | 14                  | 404.1            | слева        |
| 3         | -           | -           | 0+670    | 0+670    | 1           | 2                   | -                | слева        |
| 4         | -           | -           | 0+710    | 0+749    | 2           | 4                   | 39.1             | слева        |
| 5         | -           | -           | 0+795    | 0+894    | 3           | 6                   | 99.7             | слева        |
| ИТОГО     | -           | -           | -        | -        | 19          | 30                  | 637.2            | -            |

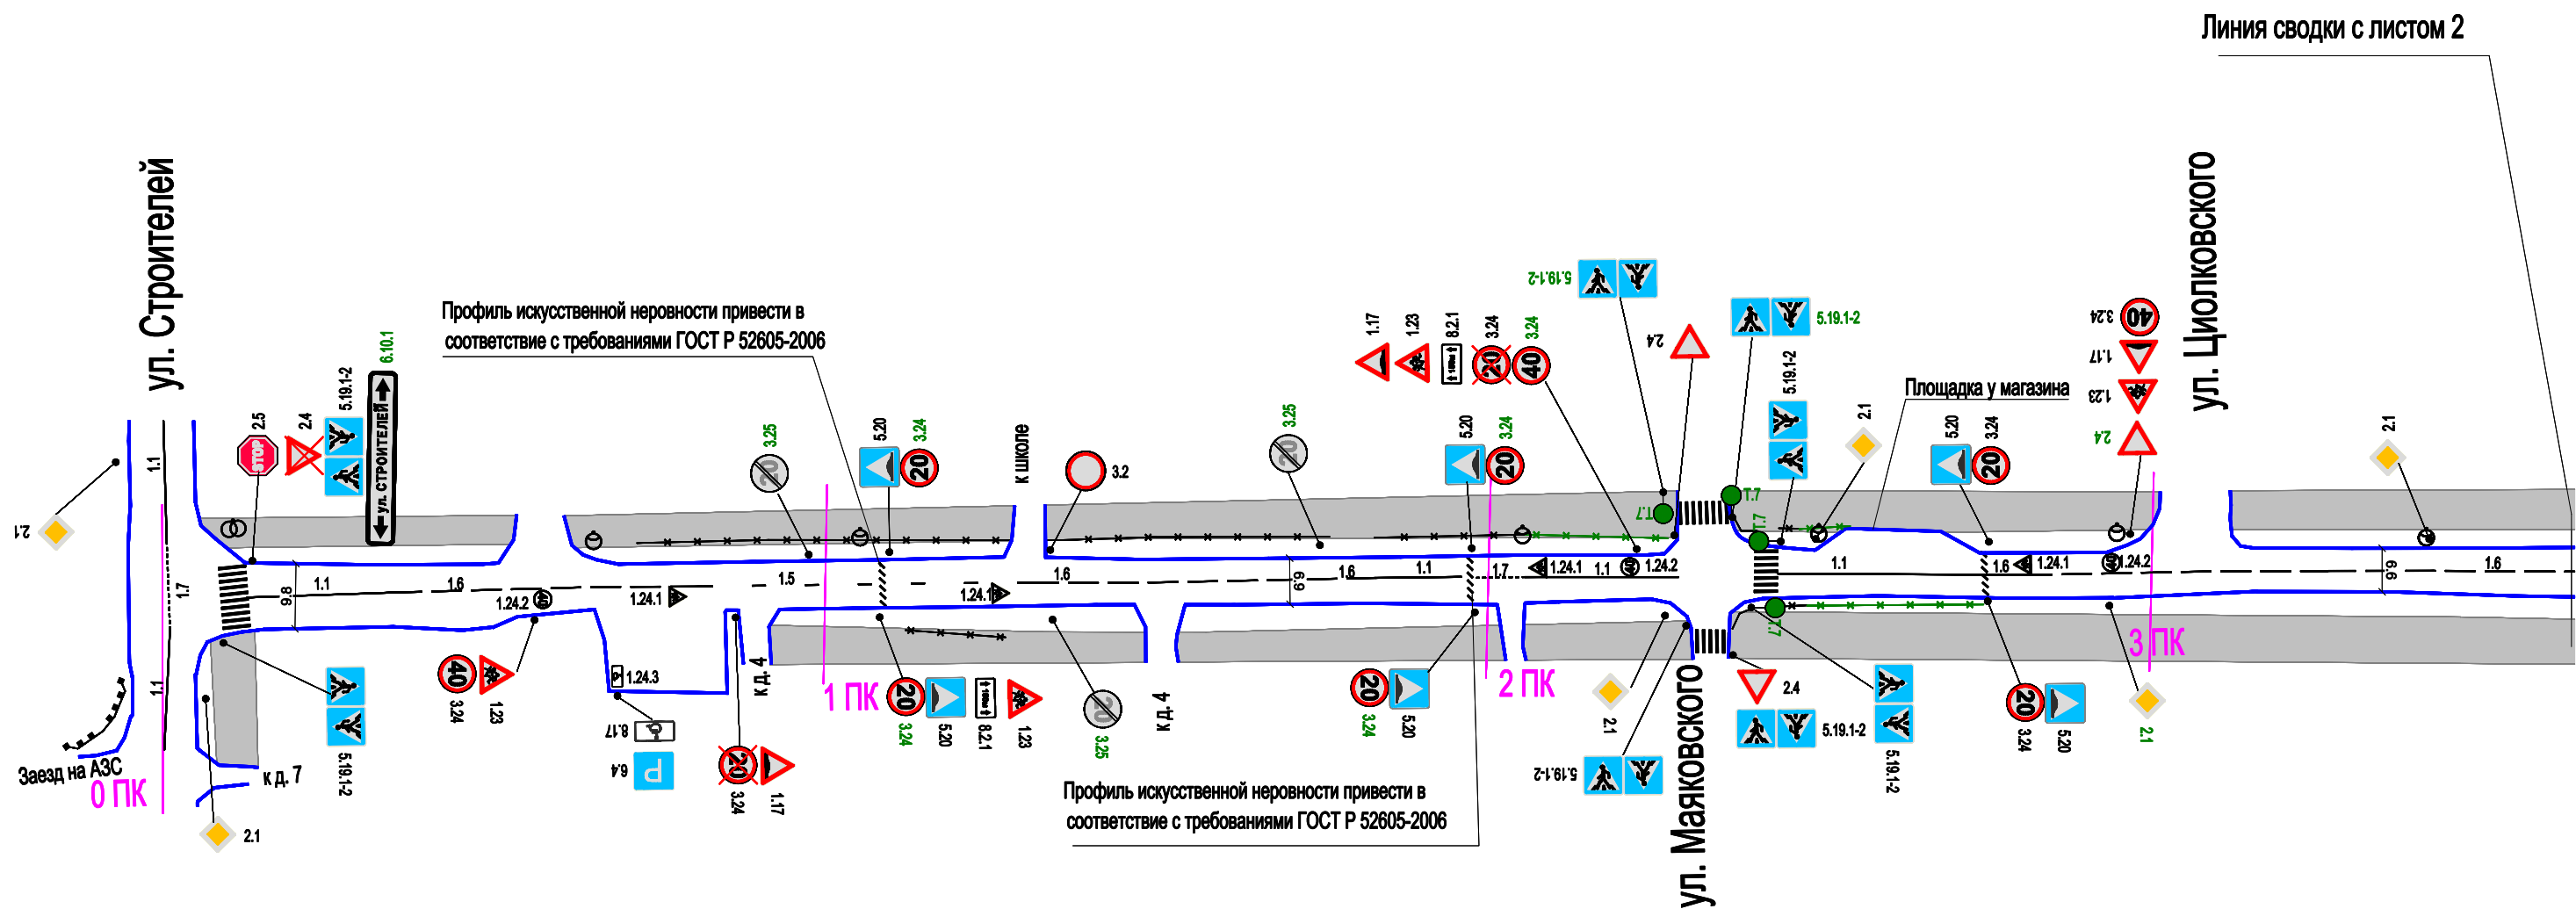


Схема расположения листов

|   |   |   |
|---|---|---|
| 1 | 2 | 3 |
|---|---|---|

|            |          |            |        |       |         |   |                           |      |        |
|------------|----------|------------|--------|-------|---------|---|---------------------------|------|--------|
|            |          |            |        |       |         | МКУ «Благоустройство и ЖКХ»   |                           |      |        |
|            |          |            |        |       |         | Проект организации дорожного движения<br>на автомобильных дорогах местного значения Березовского г.о. |                           |      |        |
| Изм.       | Кол. уч. | Лист       | № док. | Подп. | Дата    | Проект организации дорожного движения<br>М1:1000  | Стадия                    | Лист | Листов |
| Разработал |          | Филиппоров |        |       | 12.2015 |   |                           | 1    | 3      |
| Проверил   |          | Гофман     |        |       | 12.2015 |   |                           |      |        |
|            |          |            |        |       |         |   |                           |      |        |
|            |          |            |        |       |         | ул. Шиловская   | ООО "Дорожный консалтинг" |      |        |
|            |          |            |        |       |         |   |                           |      |        |
|            |          |            |        |       |         |   |                           |      |        |
|            |          |            |        |       |         |   |                           |      |        |

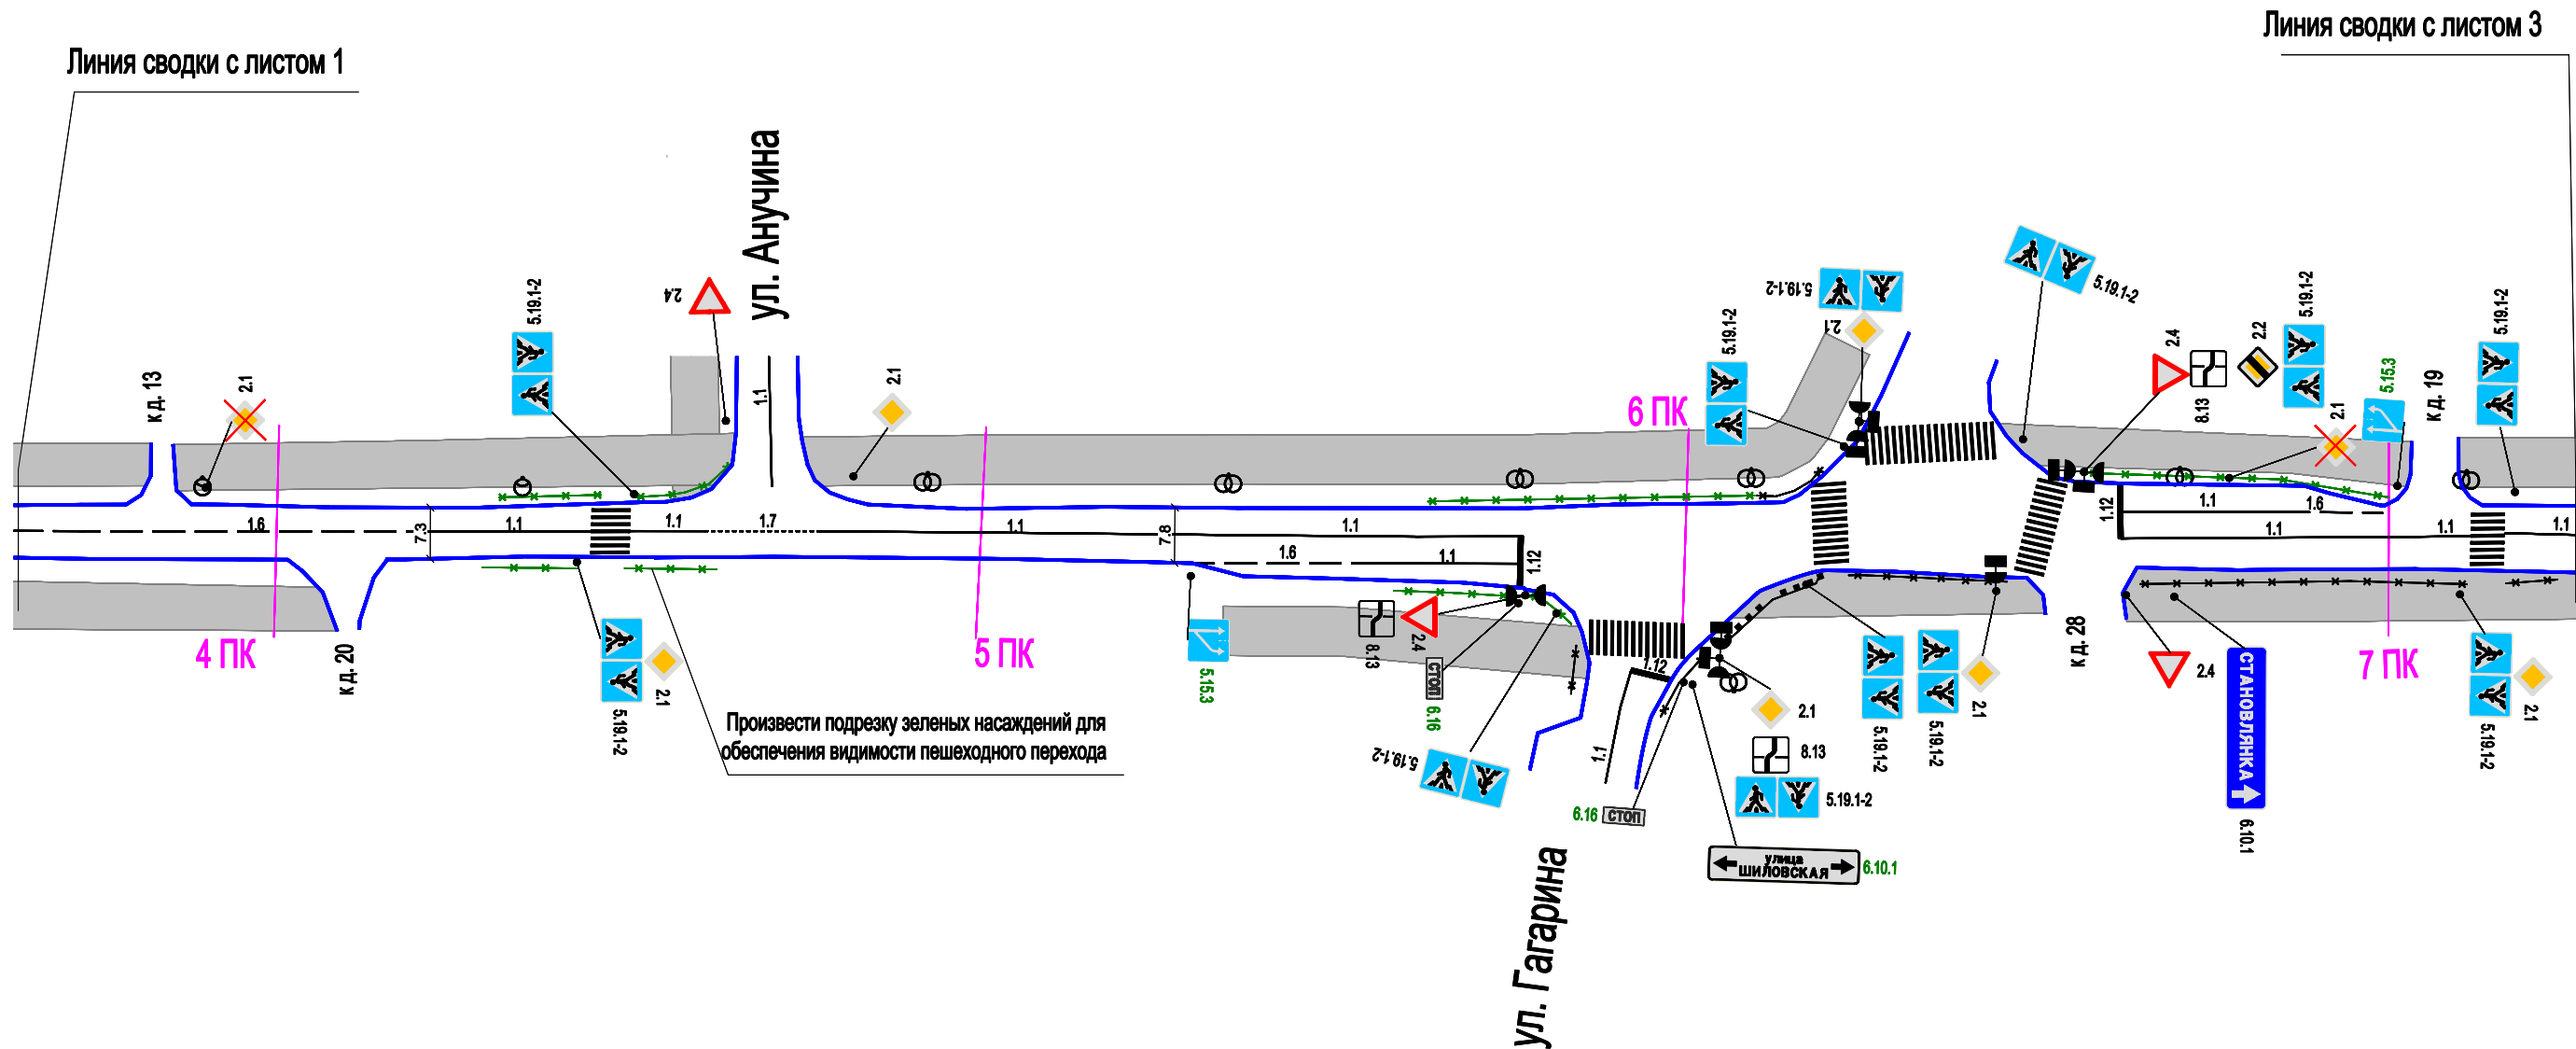


Схема расположения листов




|            |          |          |        |       |         |   |                           |      |        |
|------------|----------|----------|--------|-------|---------|---|---------------------------|------|--------|
|            |          |          |        |       |         | МКУ «Благоустройство и ЖКХ»   |                           |      |        |
|            |          |          |        |       |         | Проект организации дорожного движения<br>на автомобильных дорогах местного значения Березовского г.о. |                           |      |        |
| Изм.       | Кол. уч. | Лист     | Н док. | Подп. | Дата    | Проект организации дорожного движения<br>М1:1000  | Стадия                    | Лист | Листов |
| Разработал |          | Филиппов |        |       | 12.2015 |   |                           | 2    | 3      |
| Проверил   |          | Гофман   |        |       | 12.2015 | ул. Шиловская   | ООО "Дорожный консалтинг" |      |        |
|            |          |          |        |       |         |   |                           |      |        |
|            |          |          |        |       |         |   |                           |      |        |





График продольных уклонов

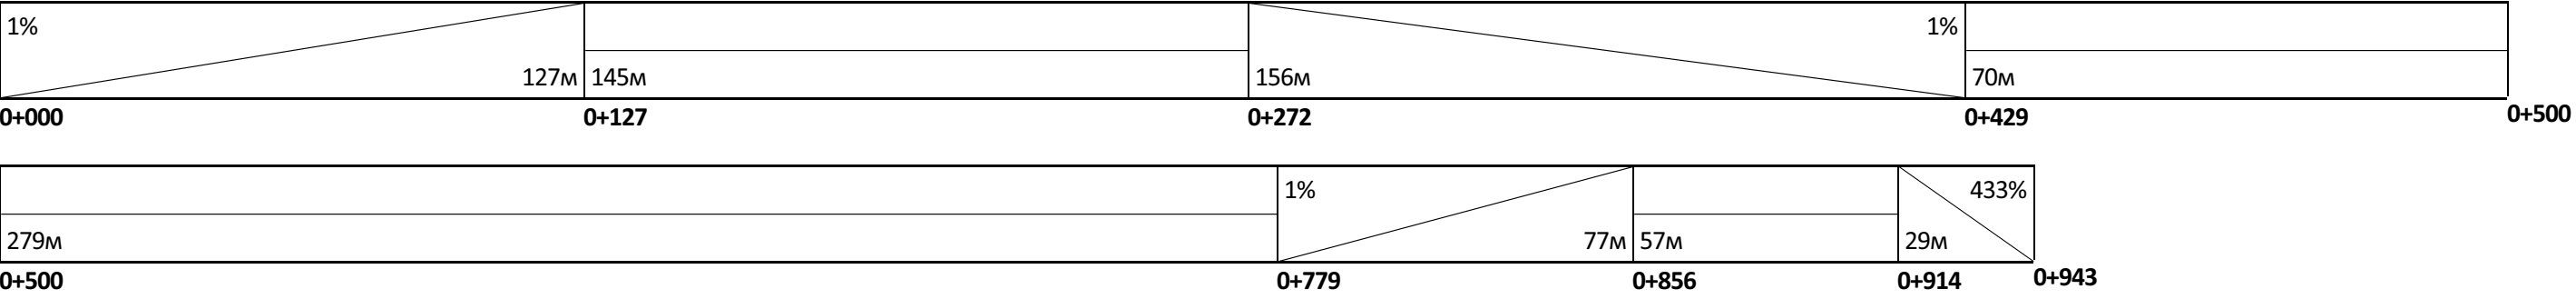

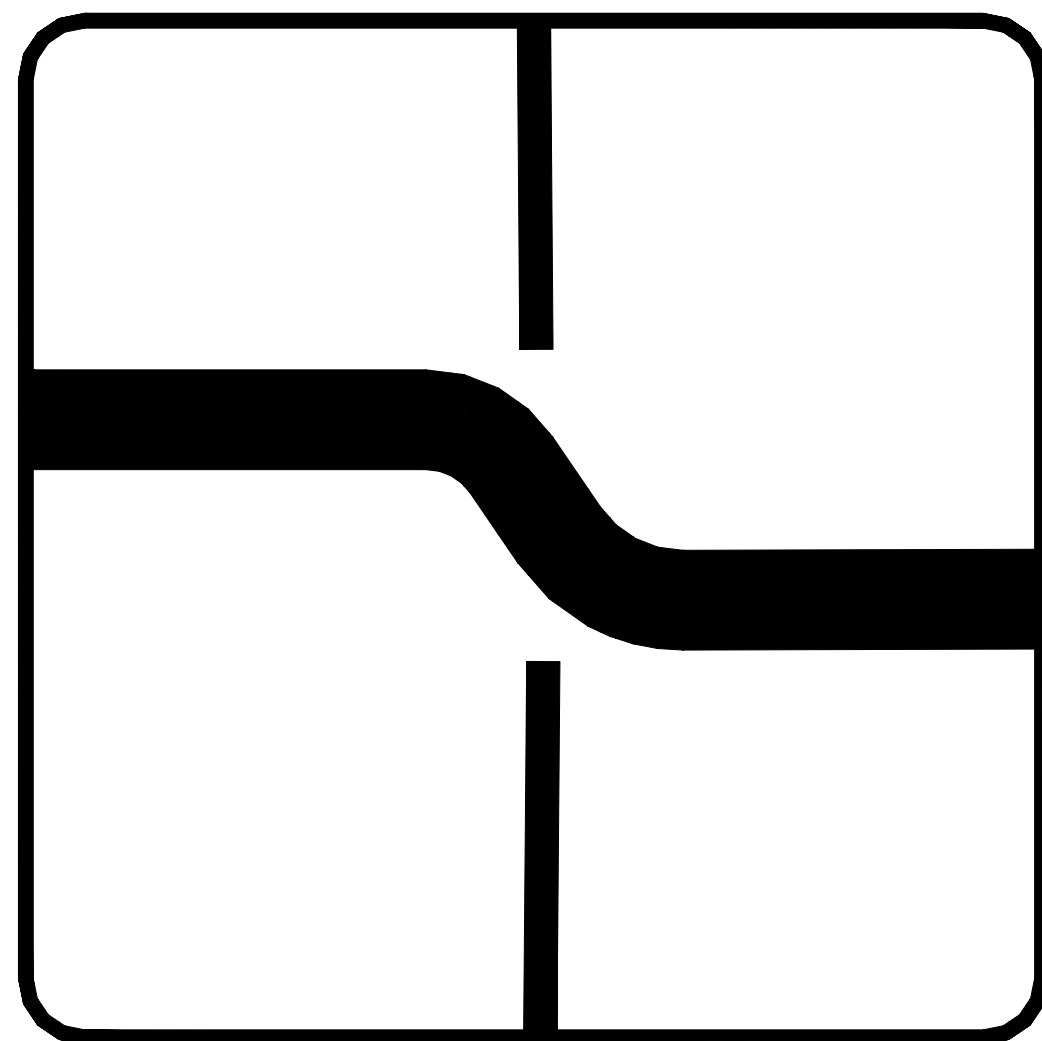




Таблица используемых букв и символов

| Буква<br>или<br>символ | Высота<br>прописной<br>буквы (hп), мм | Ширина<br>литерной<br>площадки, мм | Сокр.<br>литерная<br>площадка, мм |
|------------------------|---------------------------------------|------------------------------------|-----------------------------------|
| .                      | 100                                   | 33                                 | да                                |
| Е                      | 100                                   | 86                                 | да                                |
| И                      | 100                                   | 98                                 | да                                |
| Й                      | 100                                   | 98                                 | да                                |
| Л                      | 100                                   | 100                                | да                                |
| л                      | 100                                   | 80                                 | да                                |
| О                      | 100                                   | 99                                 | да                                |
| Р                      | 100                                   | 90                                 | да                                |
| С                      | 100                                   | 93                                 | да                                |
| Т                      | 100                                   | 89                                 | да                                |
| У                      | 100                                   | 74                                 | да                                |

Примечание к знаку 6.10.1

Номер знака: 6.10.1 знак индивидуального проектирования  
Щит 1790х266 мм  
Фон: Белый (в населённых пунктах)  
Площадь: 0,476 м²  
Масштаб: 1:10  
Количество: 1

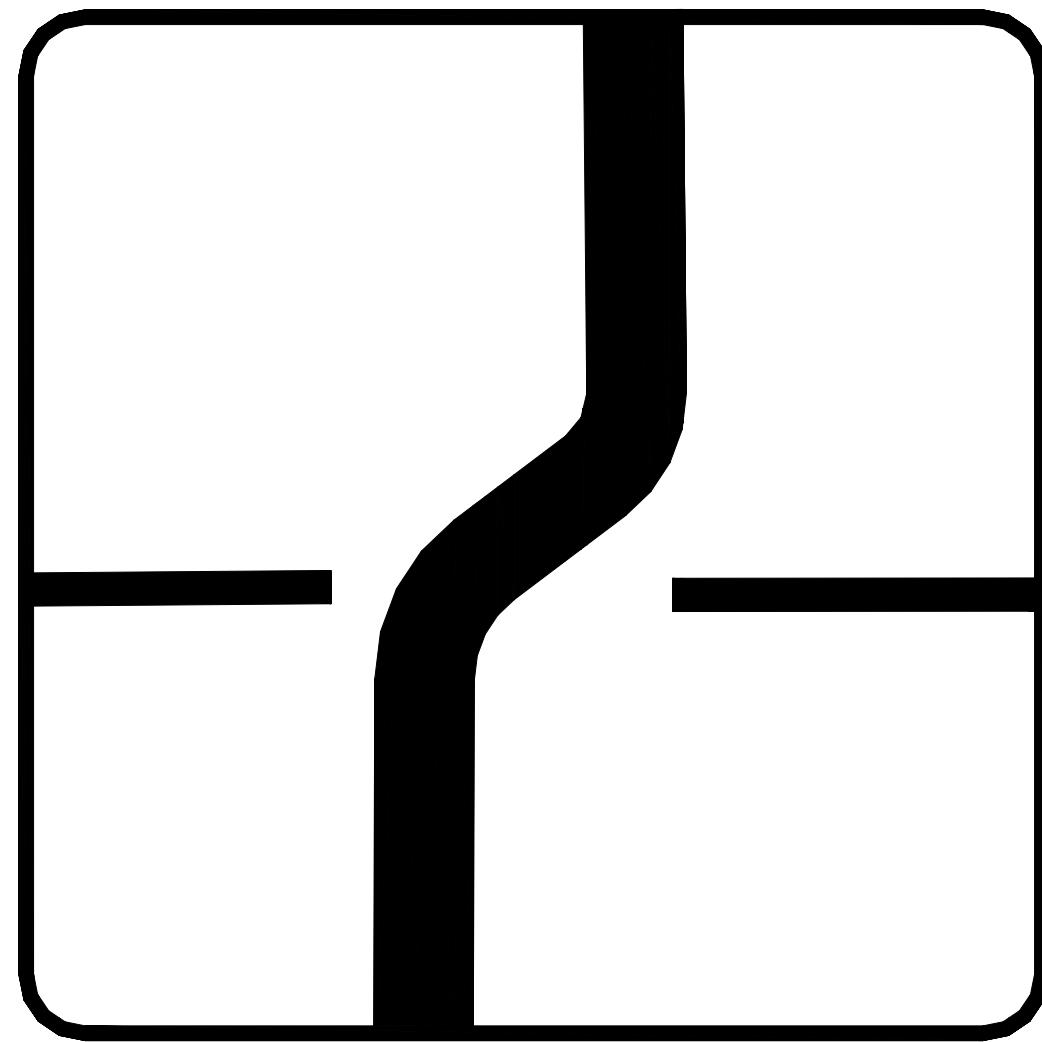




Таблица используемых букв и символов

| Буква<br>или<br>символ | Высота<br>прописной<br>буквы (hп), мм | Ширина<br>литерной<br>площадки, мм | Сокр.<br>литерная<br>площадка, мм |
|------------------------|---------------------------------------|------------------------------------|-----------------------------------|
| А                      | 100                                   | 103                                | да                                |
| В                      | 100                                   | 92                                 | да                                |
| К                      | 100                                   | 99                                 | да                                |
| Л                      | 100                                   | 100                                | да                                |
| Н                      | 100                                   | 97                                 | да                                |
| О                      | 100                                   | 99                                 | да                                |
| С                      | 100                                   | 93                                 | да                                |
| Т                      | 100                                   | 89                                 | да                                |
| Я                      | 100                                   | 98                                 | да                                |

Примечание к знаку 6.10.1

Номер знака: 6.10.1 знак индивидуального проектирования  
Щит 1347х334 мм  
Фон: Синий (вне населённых пунктов)  
Площадь: 0,450 м²  
Масштаб: 1:10  
Количество: 1

## Лист внесения изменений

[illegible]