

Точка	Положение вершины угла			Величина угла поворота		Радиус, м	Элементы кривой, м					Положение переходных кривых					Расстояние между вершинами углов, м	Длина прямой, м
	км	ПК	+	влево	вправо		тангенс	тангенс	переходные кривые	крусовая кривая	биссектриса	начало	конец	конец	начало			
												ПК	+	ПК	+	ПК		
Н.тр.	0	0	00,00															
К.тр.	0	7	758,63													758,63	758,63	

- УСЛОВНЫЕ ОБОЗНАЧЕНИЯ:**
-  - перспективная ось ул. Ветеранов;
 -  - ось проектируемой ул. Победы;
 -  - кромка проезжей части (бортовой камень К_{борт}ГП1);
 -  - кромка тротуара (бортовой камень К_{борт}ГП4);
 -  - граница обочины;
 -  - проектируемый тротуар;
 -  - проектируемый газон (спланированная территория);
 -  - серповидный профиль.
 -  - направление стока воды
 -  - красные линии по проекту планировки территории под строительство жилых домов в г. Березовском Свердловской области в составе планировочного жилого района «Лесозаводской»
 -  550 - поворотные точки красных линий по проекту планировки территории под строительство жилых домов в г. Березовском Свердловской области в составе планировочного жилого района «Лесозаводской»
 -  550' - вспомогательные точки, взятые через 10 метров от поворотных точек, вдоль направления красных линий

Примечания:


1. Система координат - МСК-66
2. Система высот - Балтийская 1977г.
3. Местоположение съездов может быть изменено при производстве ремонтно-монтажных работ без изменения их площади.

Разработ.	Индюкова		02.19	Проект полосы отвода	Стадия	Лист	Листов
Проверил	Мышленник		02.19		П	2.1	2
Нач. отдела	Федотов		02.19				
Н. контроль	Индюкова		02.19	План дороги с отводом М 1:500	ООО "АДС Проект"		

ВНИМАНИЕ! ГАЗОПРОВОД!
Земляные работы в охранной зоне без
вызова представителя ООО "Арсенал и К"
производить ЗАПРЕЩАЕТСЯ!
Тел. 8(343)378-97-15

Производство работ по строительству
улицы согласовано.
Переустройство газопровода не требуется.

Согласовано.

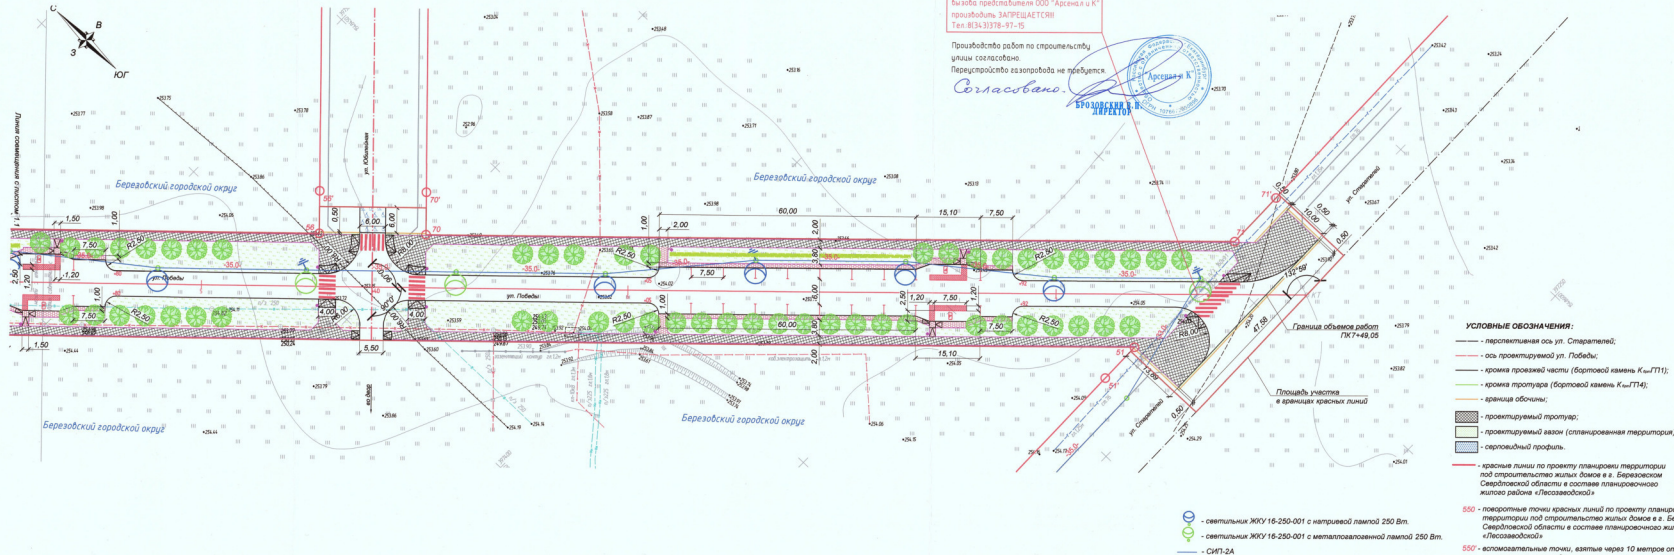

УСЛОВНЫЕ ОБОЗНАЧЕНИЯ:

- перспективная ось ул. Старателей;
- ось проектируемой ул. Победы;
- кромка проезжей части (бортовой камень К_{бп}ТТ1);
- кромка тротуара (бортовой камень К_{бт}ТТ4);
- граница обочины;
- проектируемый тротуар;
- проектируемый газон (спланированная территория);
- серповидный профиль.

- 550 - поворотные точки красных линий по проекту планировки территории под строительство жилых домов в г. Березовском Свердловской области в составе планировочного жилого района «Лесозаводской»
- 550' - вспомогательные точки, взятые через 10 метров от поворотных точек, вдоль направления красных линий

КООРДИНАТЫ ПОВОРОТНЫХ ТОЧЕК КРАСНЫХ ЛИНИЙ

Номер точки	Координаты, м (МСК-66)		Номер точки	Координаты, м (МСК-66)	
	X	Y		X	Y
599	397854.95	1548027.78	70	397450.60	1548427.35
599'	397864.56	1548048.80	70'	397457.47	1548434.61
20'	397822.31	1548028.08	56'	397475.62	1548417.43
20	397826.48	1548037.17	56	397468.75	1548410.17
21	397778.53	1548082.55	55	397579.87	1548305.00
22	397760.15	1548099.37	574	397653.40	1548235.59
22'	397753.28	1548092.11	574'	397682.33	1548265.59
42'	397724.52	1548119.90	54'	397693.08	1548255.28
42	397731.39	1548127.16	54	397664.20	1548225.15
94	397670.40	1548184.90	53	397748.58	1548145.32
94'	397660.40	1548184.97	53'	397776.62	1548174.94
550	397619.60	1548200.25	26'	397805.67	1548147.45
384	397636.05	1548217.30	26	397777.62	1548117.82
51	397312.96	1548523.21	25	397837.47	1548061.18
51'	397312.88	1548513.21	25'	397841.64	1548070.27
71'	397313.33	1548571.48	599'	397850.794	1548018.68
71	397313.22	1548557.38			

Примечания:

- Система координат - МСК-66
- Система высот - Балтийская 1977г.
- Местоположение съездов может быть изменено при производстве строительно-монтажных работ без изменения их площади

2017-036-50-ППО-ГЧ					
Строительство автомобильной дороги по улице Победы в г. Березовский Свердловской области					
Изм.	Кол. Уч.	Лист	№/Док.	Подпись	Дата
Разработ.	Индюкова	02.19			
Проверит.	Мышленник	02.19			
Нач. отдела	Федотов	02.19			
И.с. контроля	Индюкова	02.19			
Проект полосы отвода				Лист	Листов
План дорожки с отводом М 1:500				П	2.2
ООО "АДС Проект"					