


Статья 28.8. Карта границ зон с особыми условиями использования территории применительно к территории п. Кедровка. Фрагмент 8.1

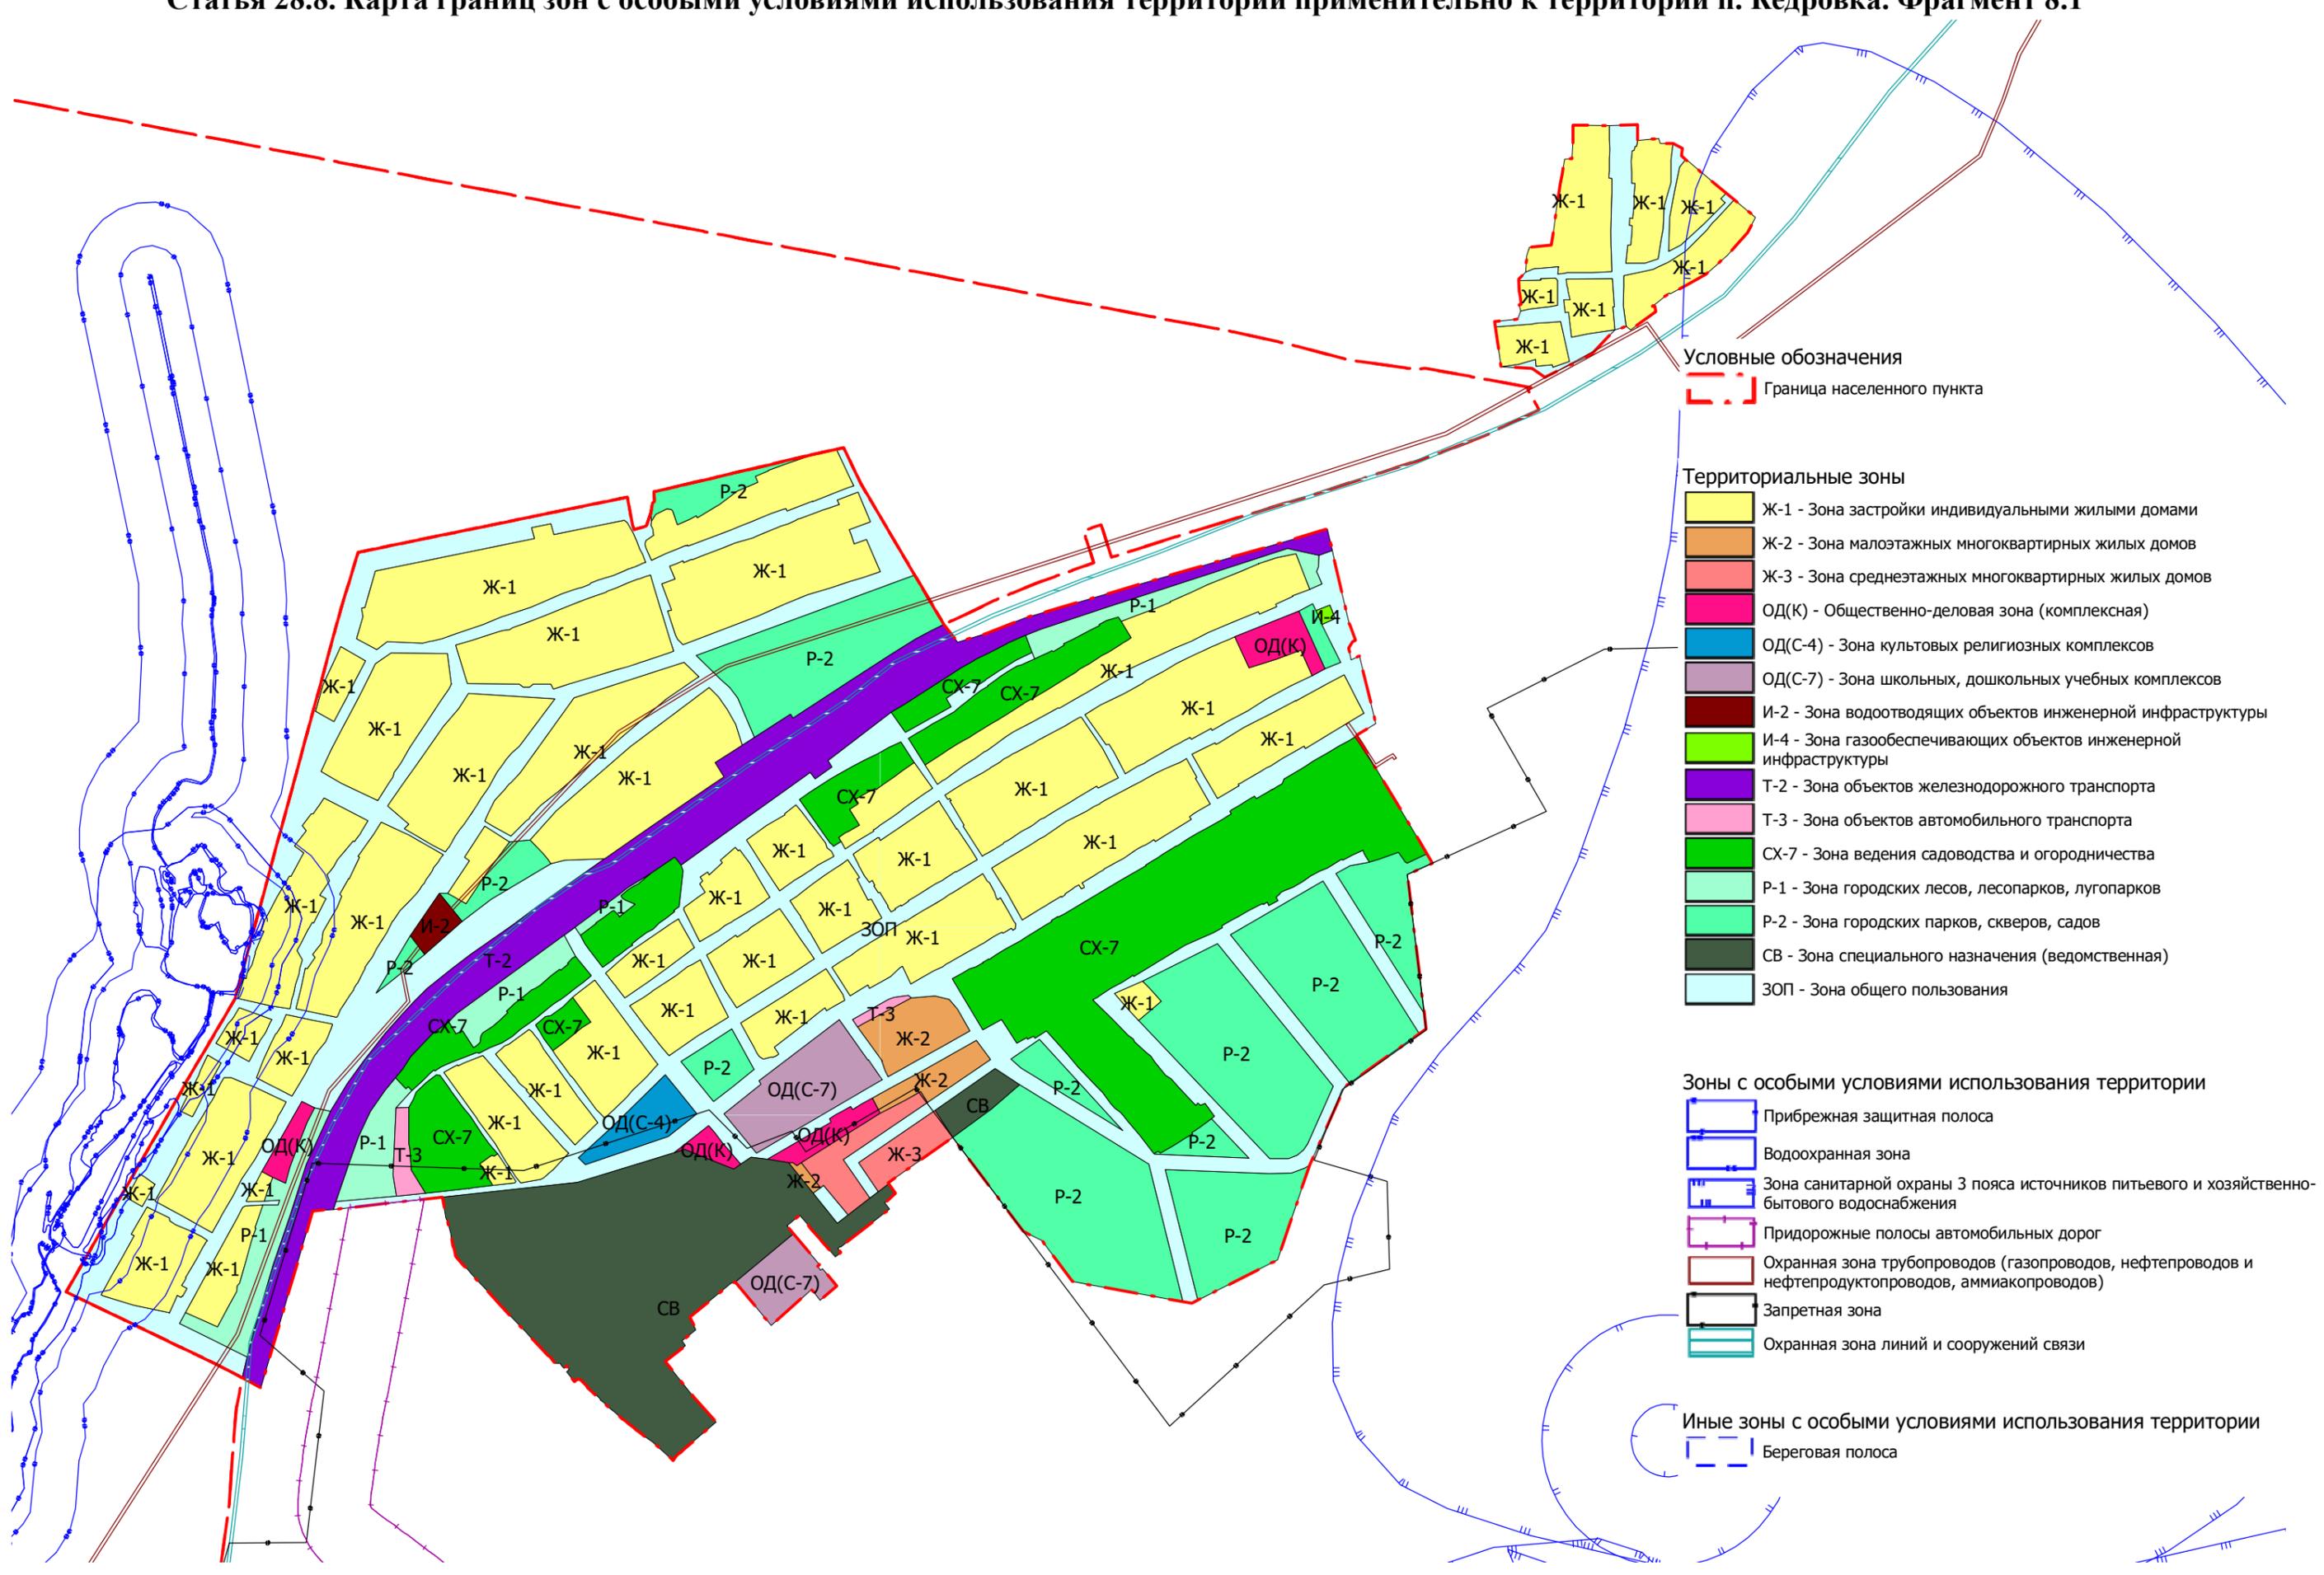

Условные обозначения
 Граница населенного пункта

- Территориальные зоны**
- Ж-1 - Зона застройки индивидуальными жилыми домами
 - Ж-2 - Зона малоэтажных многоквартирных жилых домов
 - Ж-3 - Зона среднеэтажных многоквартирных жилых домов
 - ОД(К) - Общественно-деловая зона (комплексная)
 - ОД(С-4) - Зона культовых религиозных комплексов
 - ОД(С-7) - Зона школьных, дошкольных учебных комплексов
 - И-2 - Зона водоотводящих объектов инженерной инфраструктуры
 - И-4 - Зона газообеспечивающих объектов инженерной инфраструктуры
 - Т-2 - Зона объектов железнодорожного транспорта
 - Т-3 - Зона объектов автомобильного транспорта
 - СХ-7 - Зона ведения садоводства и огородничества
 - Р-1 - Зона городских лесов, лесопарков, лугопарков
 - Р-2 - Зона городских парков, скверов, садов
 - СВ - Зона специального назначения (ведомственная)
 - ЗОП - Зона общего пользования

- Зоны с особыми условиями использования территории**
- Прибрежная защитная полоса
 - Водоохранная зона
 - Зона санитарной охраны 3 пояса источников питьевого и хозяйственно-бытового водоснабжения
 - Придорожные полосы автомобильных дорог
 - Охранная зона трубопроводов (газопроводов, нефтепроводов и нефтепродуктопроводов, аммиакопроводов)
 - Запретная зона
 - Охранная зона линий и сооружений связи

- Иные зоны с особыми условиями использования территории**
- Береговая полоса