



СИТУАЦИОННЫЙ ПЛАН

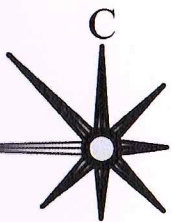

Проектируемый
участок

Раздел 1. Чертеж градостроительного плана земельного участка

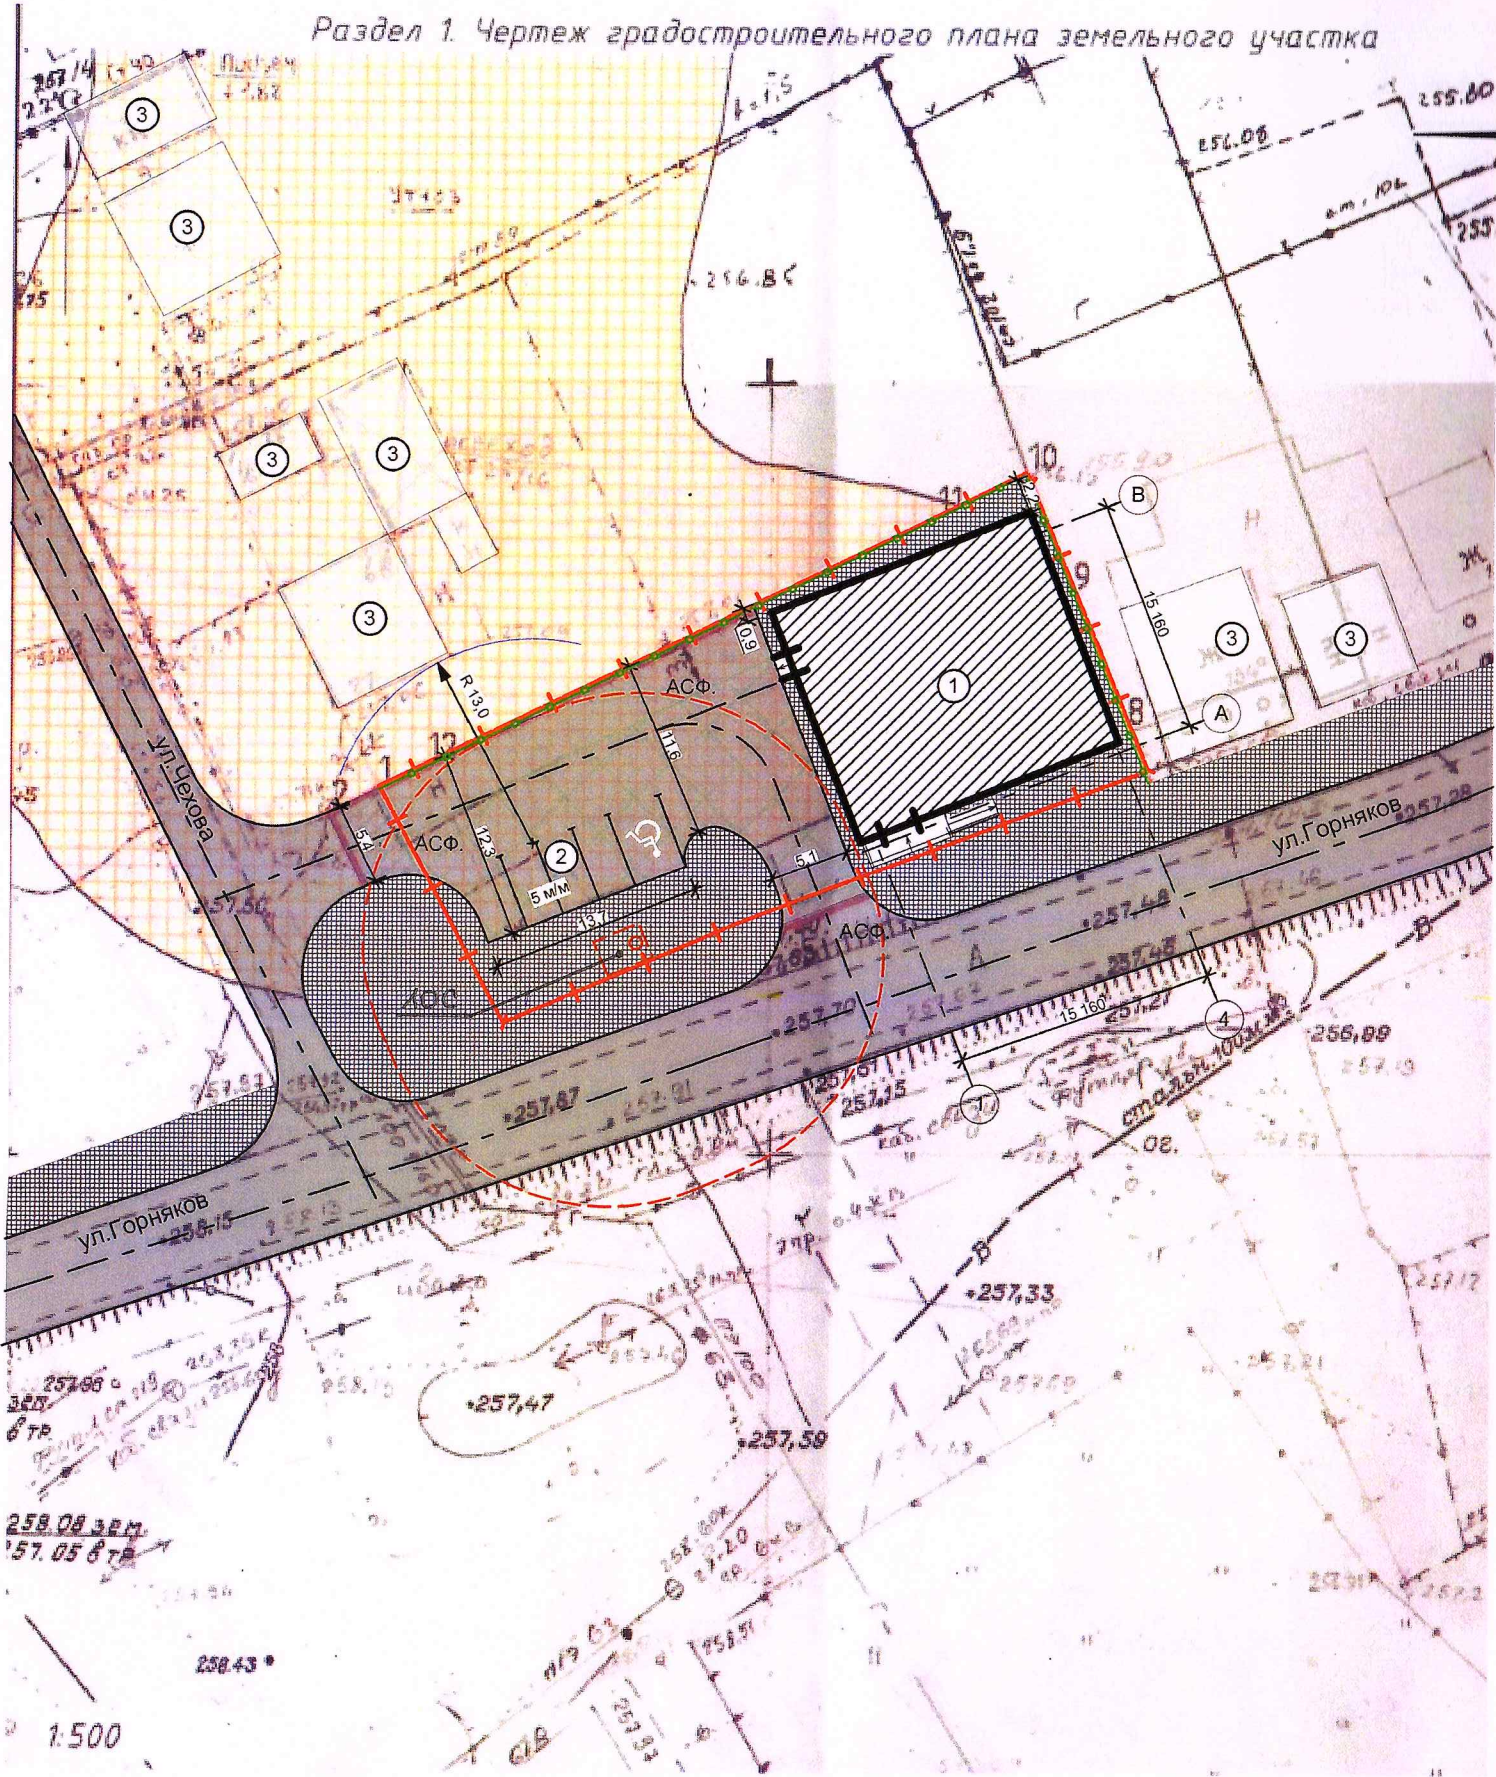

ЭКСПЛИКАЦИЯ ЗДАНИЙ И СООРУЖЕНИЙ

Номер на плане	Наименование	Примечания
1.	Проектируемое здание магазина	
2.	Проектируемые парковки легкового транспорта (5 м/мест)	
3.	Существующие здания и сооружения	

УСЛОВНЫЕ ГРАФИЧЕСКИЕ ОБОЗНАЧЕНИЯ

	Проектируемое здание магазина
	Проектируемое асфальтовое покрытие
	Граница проектируемого участка
	Ограждение участка-металлический забор
	Покрытие тротуара
	Санитарно-защитная зона от ЛОС бытовой канализации, 15,0 м.

02.2025-03-ЭП

Здание магазина по адресу: Свердловская обл., г. Березовский, ул. Чехова, кад. № 66:35:0109008:1256.

Изм.	Копуч.	Лист	№Док	Подп.	Дата	Стадия	Лист	Листов
						П	5	18
ГАП	Леготин				05.25	Схема планировочной организации земельного участка. М 1:500		
Разработал	Еремина							
							ООО "ПК" "АЛЬТЕРНАТИВА"	

Инв. N подл. Подпись и дата Взам. инв. N