


Статья 27.12. Карта градостроительного зонирования Березовского муниципального округа применительно к территории п. Островное. Фрагмент 12.

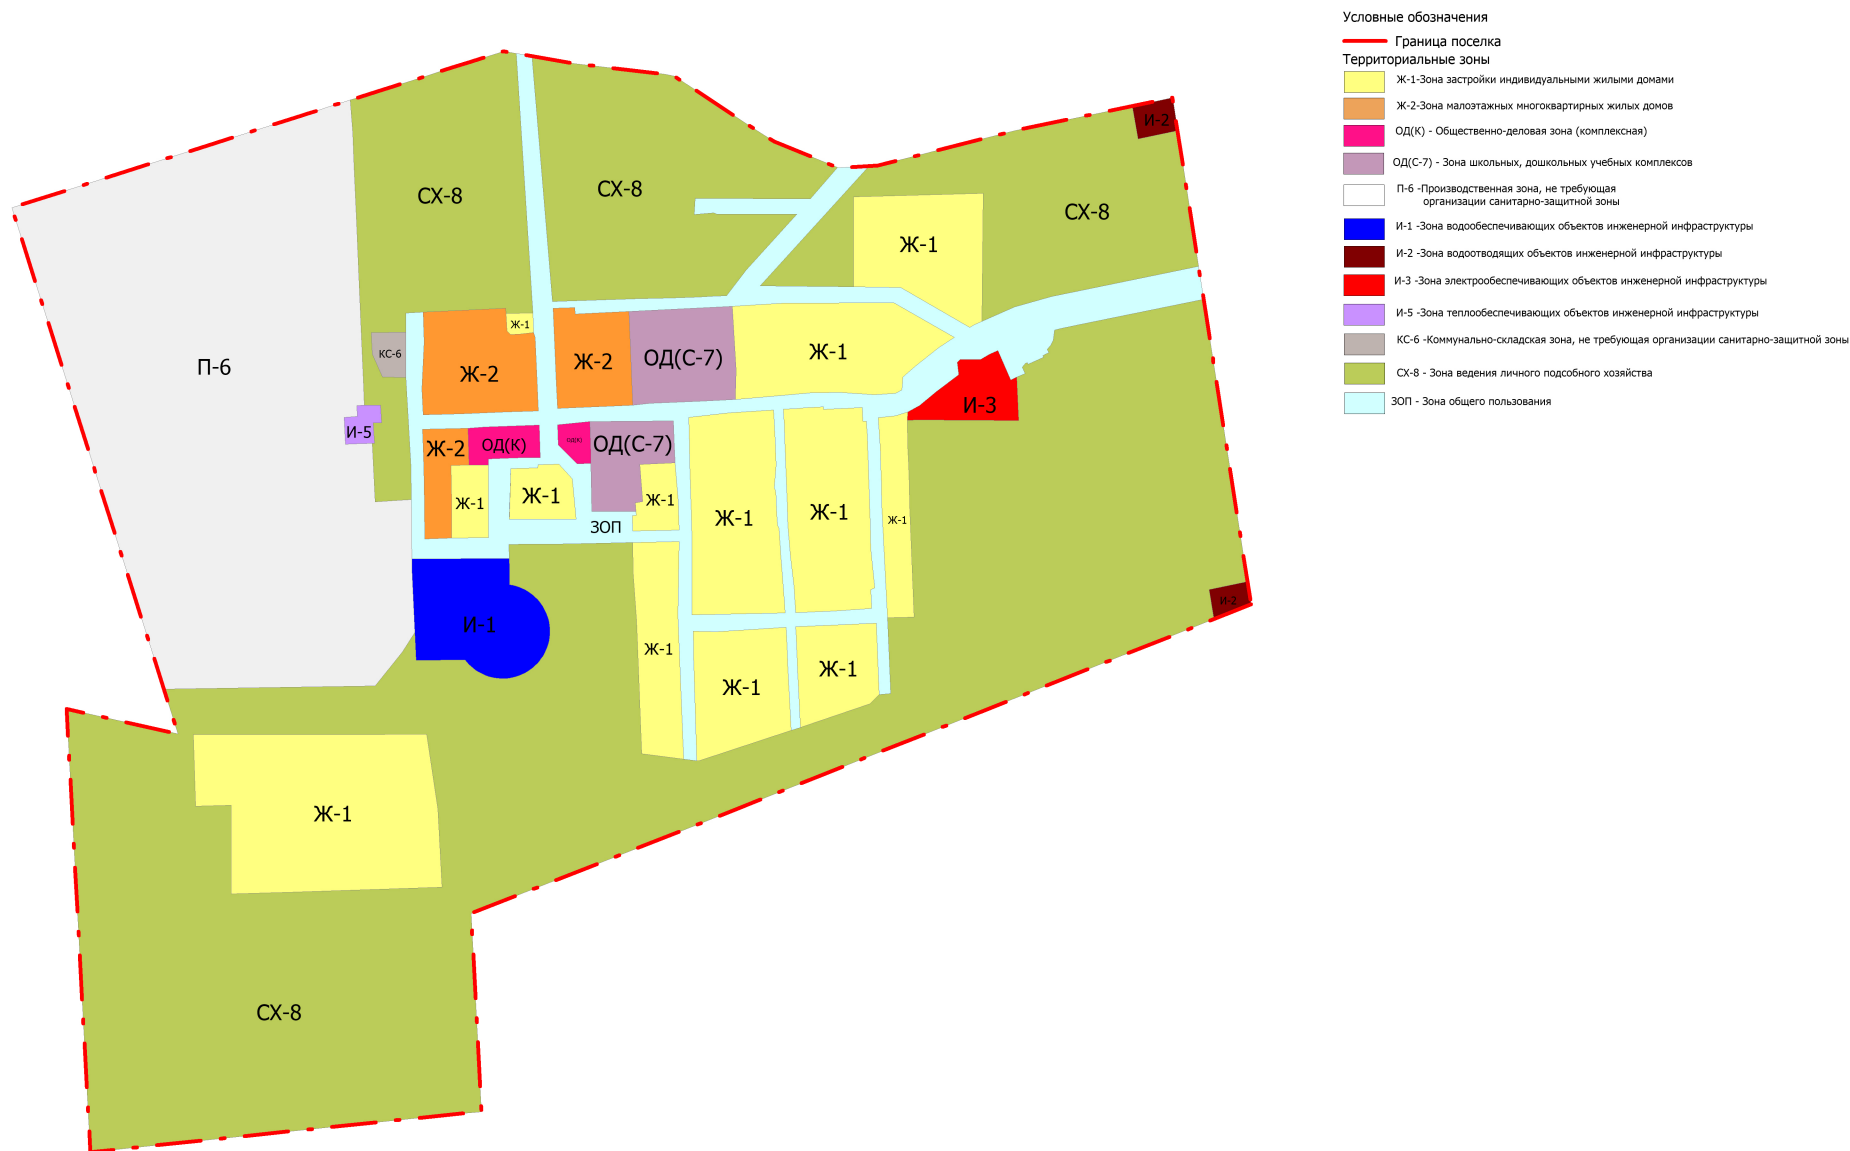

- Условные обозначения
- Граница поселка
 - Территориальные зоны
 - Ж-1 - Зона застройки индивидуальными жилыми домами
 - Ж-2 - Зона малоэтажных многоквартирных жилых домов
 - ОД(К) - Общественно-деловая зона (комплексная)
 - ОД(С-7) - Зона школьных, дошкольных учебных комплексов
 - П-6 - Производственная зона, не требующая организации санитарно-защитной зоны
 - И-1 - Зона водообеспечивающих объектов инженерной инфраструктуры
 - И-2 - Зона водоотводящих объектов инженерной инфраструктуры
 - И-3 - Зона электрообеспечивающих объектов инженерной инфраструктуры
 - И-5 - Зона теплообеспечивающих объектов инженерной инфраструктуры
 - КС-6 - Коммунально-складская зона, не требующая организации санитарно-защитной зоны
 - СХ-8 - Зона ведения личного подсобного хозяйства
 - ЗОП - Зона общего пользования