

СХЕМА ГРАНИЦ ПРИЛЕГАЮЩИХ ТЕРРИТОРИЙ

обл. Свердловская, г. Березовский

Кадастровый квартал 66:35:0106001

Раздел 1

Схема прилегающей территории

Лист № 1 раздела 1	Всего листов раздела 1: 1	Всего разделов: 3	Всего листов: 3	
ОКТМО	65731000			
Кадастровый квартал	66:35:0106001			
Всего прилегающих территорий: 1				
№п.п	Наименование	Кадастровый номер	Площадь, кв.м.	Адрес
1	66:35:0106001:ПТ1	66:35:0106001:5	4609.83	Свердловская область, г. Березовский, 106 м на восток от границы земельного участка шахта Центральная, 2


Схема прилегающей территории

Лист № 1 раздела 2	Всего листов раздела 2: 1	Всего разделов: 3	Всего листов: 3
ОКТМО	65731000		
Кадастровый квартал	66:35:0106001		
Всего прилегающих территорий: 1			

Описание местоположения границ прилегающих территорий


Условный номер прилегающей территории	Номера точек	Координаты	
		X	Y

66:35:0106001:ПТ1	1	401124.79	1546350.01
	2	401139.44	1546304.67
	3	401120.57	1546299.11
	4	401098.98	1546331.02
	5	401059.43	1546312.94
	6	401024.14	1546435.48
	7	401071.19	1546476.61
	8	401111.91	1546406.10
	9	401124.40	1546404.47
	10	401073.77	1546492.14
	11	401012.77	1546438.82
	12	401053.03	1546299.02
	13	401095.44	1546318.41
	14	401116.38	1546287.45
	15	401152.11	1546297.98
	16	401135.82	1546348.40
	1	401124.79	1546350.01

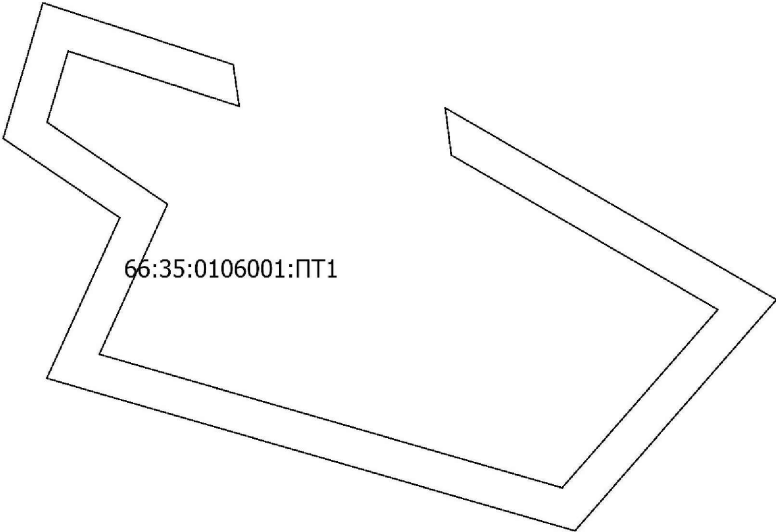
Схема прилегающей территории				Раздел 3
Лист №1 раздела 3	Всего листов раздела 3:1	Всего разделов: 3	Всего листов: 3	
ОКТМО	65731000			
Кадастровый квартал	66:35:0106001			
Всего прилегающих территорий: 1				
План (чертеж, схема) прилегающих территорий 				
Масштаб		1:2000		
Формат А4				

Лист №1 раздела 3	Всего листов раздела 3:1	Всего разделов: 3	Всего листов: 3
ОКТМО	65731000		
Кадастровый квартал	66:35:0106001		
Всего прилегающих территорий: 1			


План (чертеж, схема) прилегающих территорий

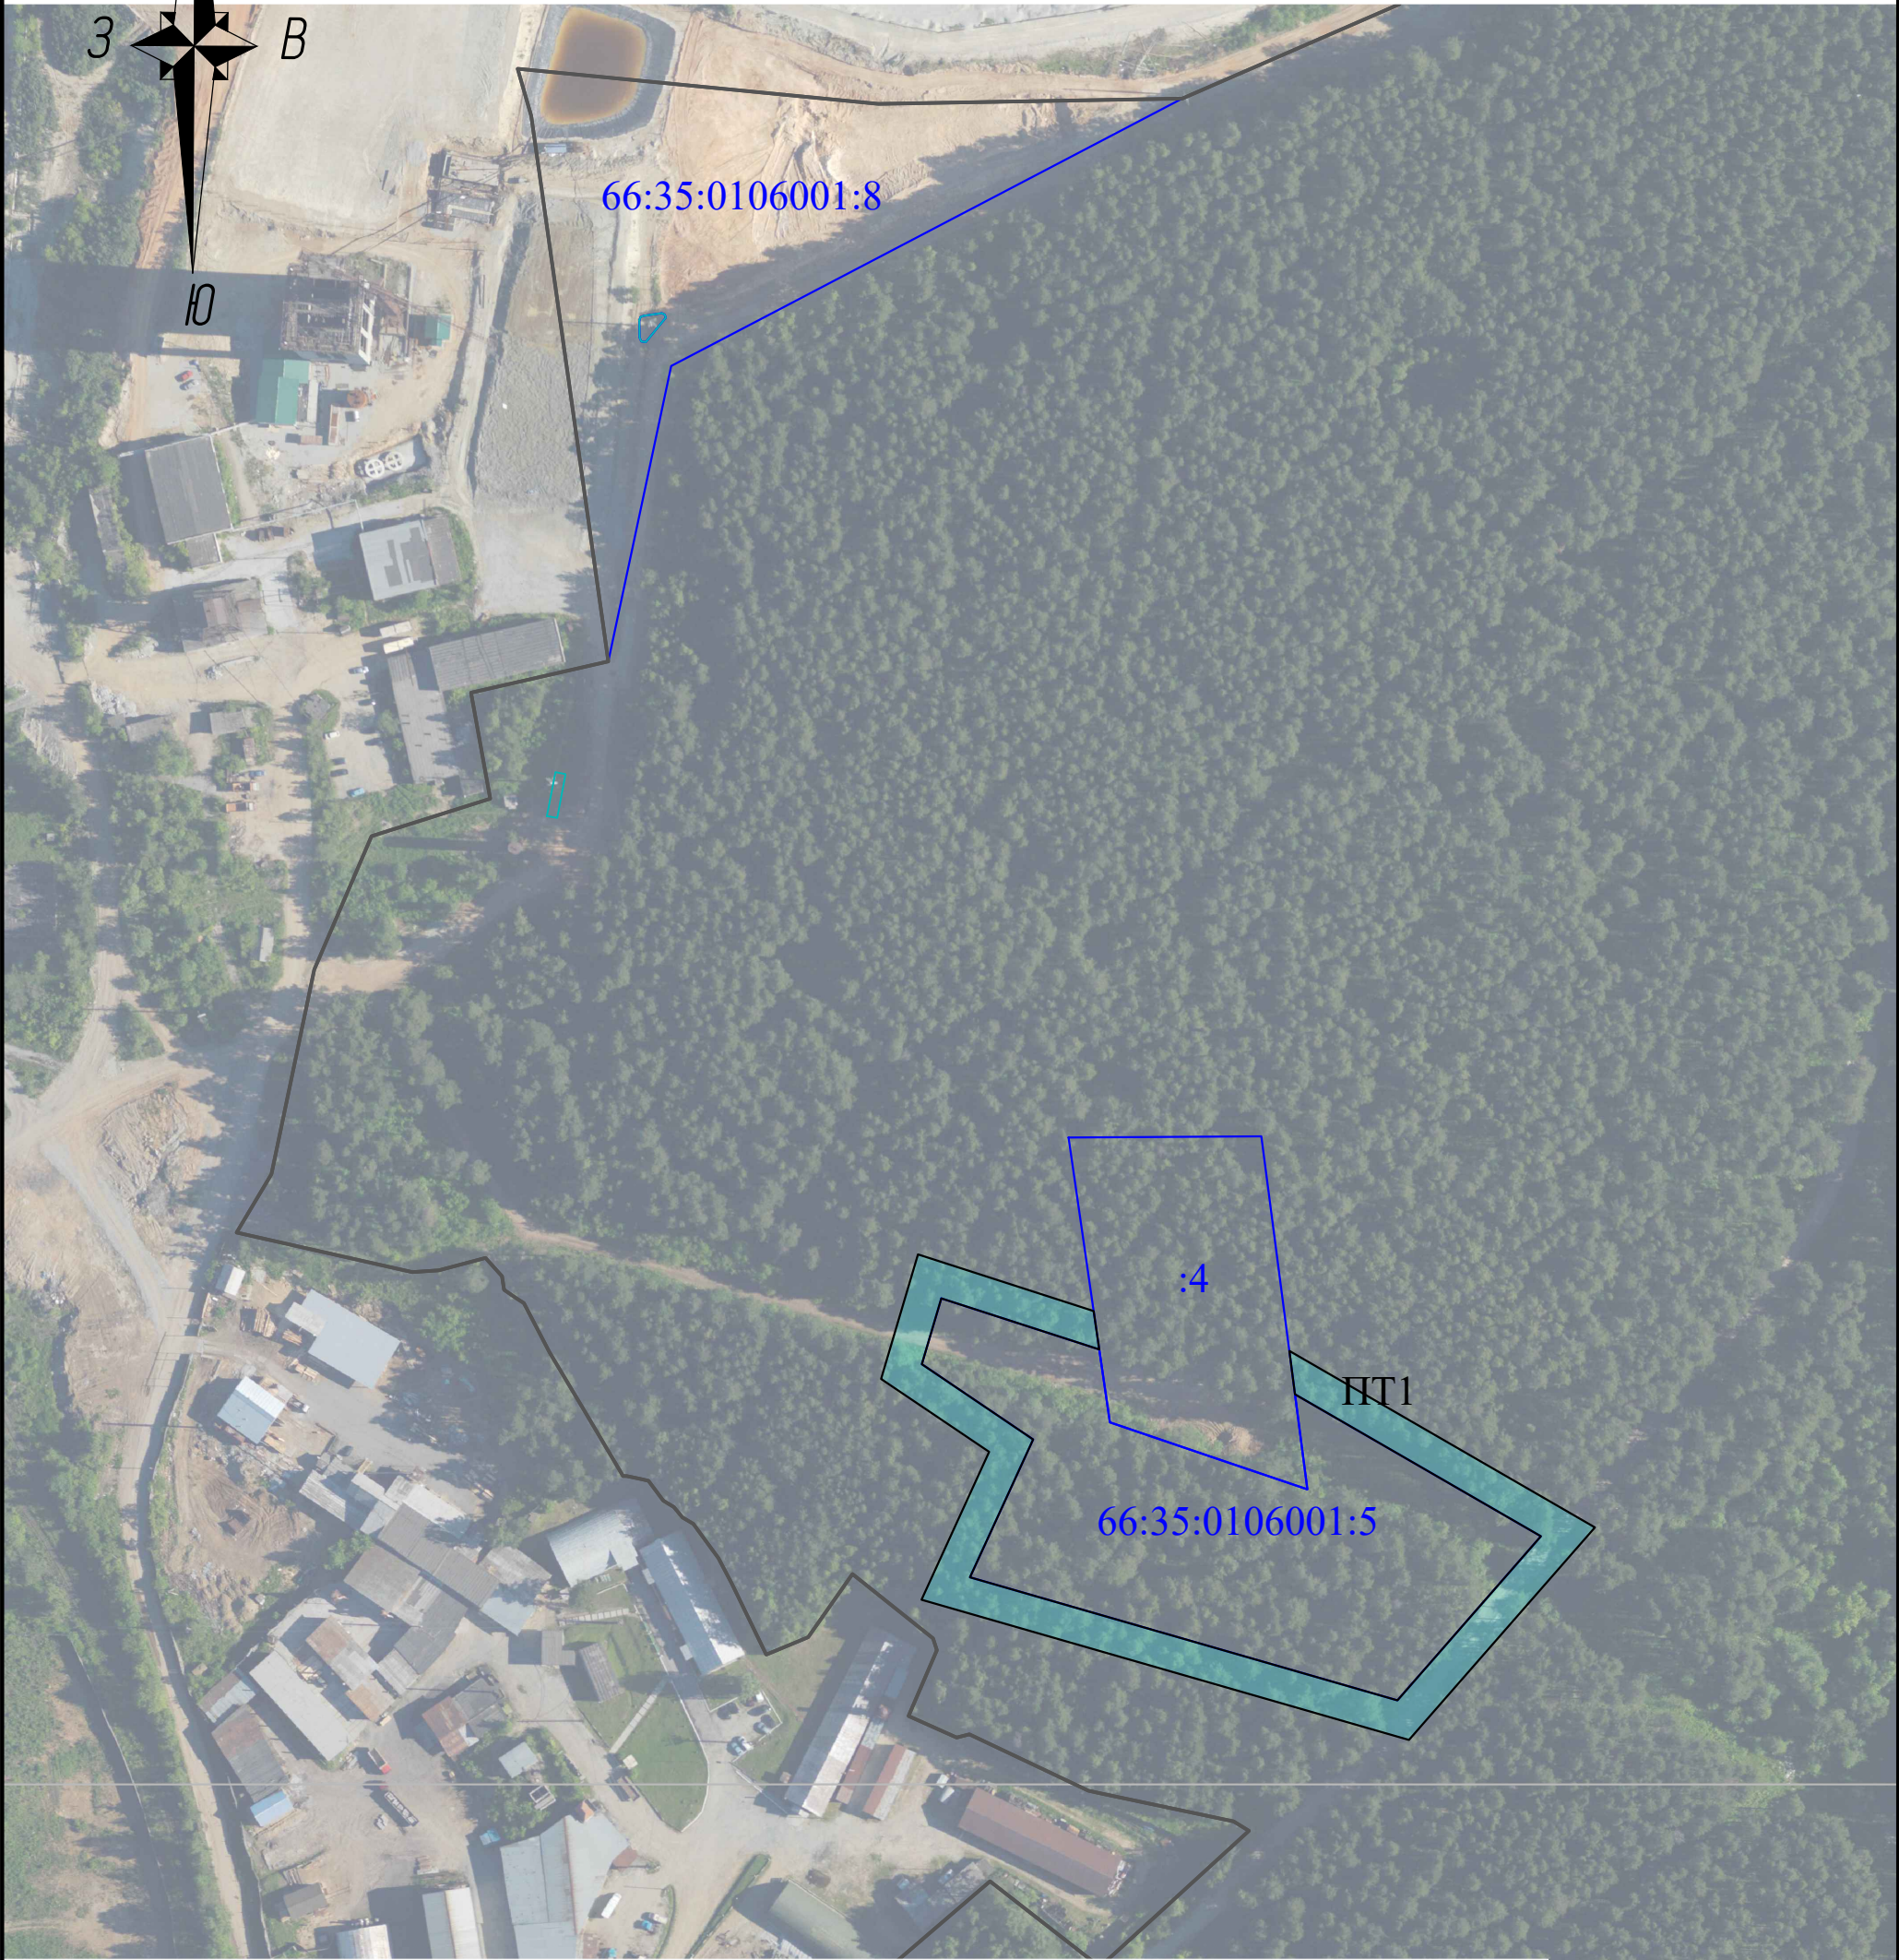


Условные обозначения:

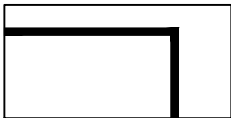

Граница кадастрового квартала

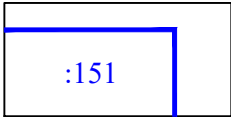

Граница и кадастровый номер земельного участка, по отношению к которому устанавливается прилегающая территория

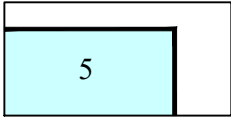

Граница и номер прилегающей территории