

СХЕМА ГРАНИЦ ПРИЛЕГАЮЩИХ ТЕРРИТОРИЙ
обл. Свердловская, г. Березовский
Кадастровый квартал 66:35:0102002

Раздел 1

Схема прилегающей территории

Лист № 1 раздела 1	Всего листов раздела 1: 1	Всего разделов: 3	Всего листов: 3	
ОКТМО	65731000			
Кадастровый квартал	66:35:0102002			
Всего прилегающих территорий: 1				
№п.п	Наименование	Кадастровый номер	Площадь, кв.м.	Адрес
1	66:35:0102002:ПТ1	66:35:0102002:2	21015.21	Российская Федерация, Свердловская область, Березовский городской округ, г. Березовский, тер.Северное кладбище, 2

Схема прилегающей территории

Лист № 1 раздела 2	Всего листов раздела 2: 1	Всего разделов: 3	Всего листов: 3
ОКТМО	65731000		
Кадастровый квартал	66:35:0102002		
Всего прилегающих территорий: 1			

Описание местоположения границ прилегающих территорий

Условный номер прилегающей территории	Номера точек	Координаты	
		X	Y
66:35:0102002:ПТ1	1	402321,31	1544576,62
	2	402736,99	1544492,66
	3	402982,18	1544515,44
	4	403043,52	1544193,56
	5	402830,18	1544124,54
	6	402756,88	1544098,42
	7	402754,60	1544106,49
	8	402749,49	1544104,62
	9	402751,76	1544096,68
	10	402746,11	1544094,68
	11	402743,85	1544102,57
	12	402714,09	1544091,69
	13	402704,67	1544088,24
	14	402706,85	1544080,72
	15	402686,43	1544073,34
	16	402485,55	1544004,29
	1	402321,31	1544576,62
	17	402335,42	1544563,63
	18	402736,45	1544482,56
	19	402974,06	1544504,64
	20	403032,05	1544200,36
	21	402826,96	1544134,01
	22	402683,13	1544082,91
23	402492,26	1544017,18	
17	402335,42	1544563,63	

Лист №1 раздела 3

Всего листов раздела 3:1

Всего разделов: 3

Всего листов: 3

ОКТМО


65731000

Кадастровый квартал


66:35:0102002

Всего прилегающих территорий: 1

План (чертеж, схема) прилегающих территорий

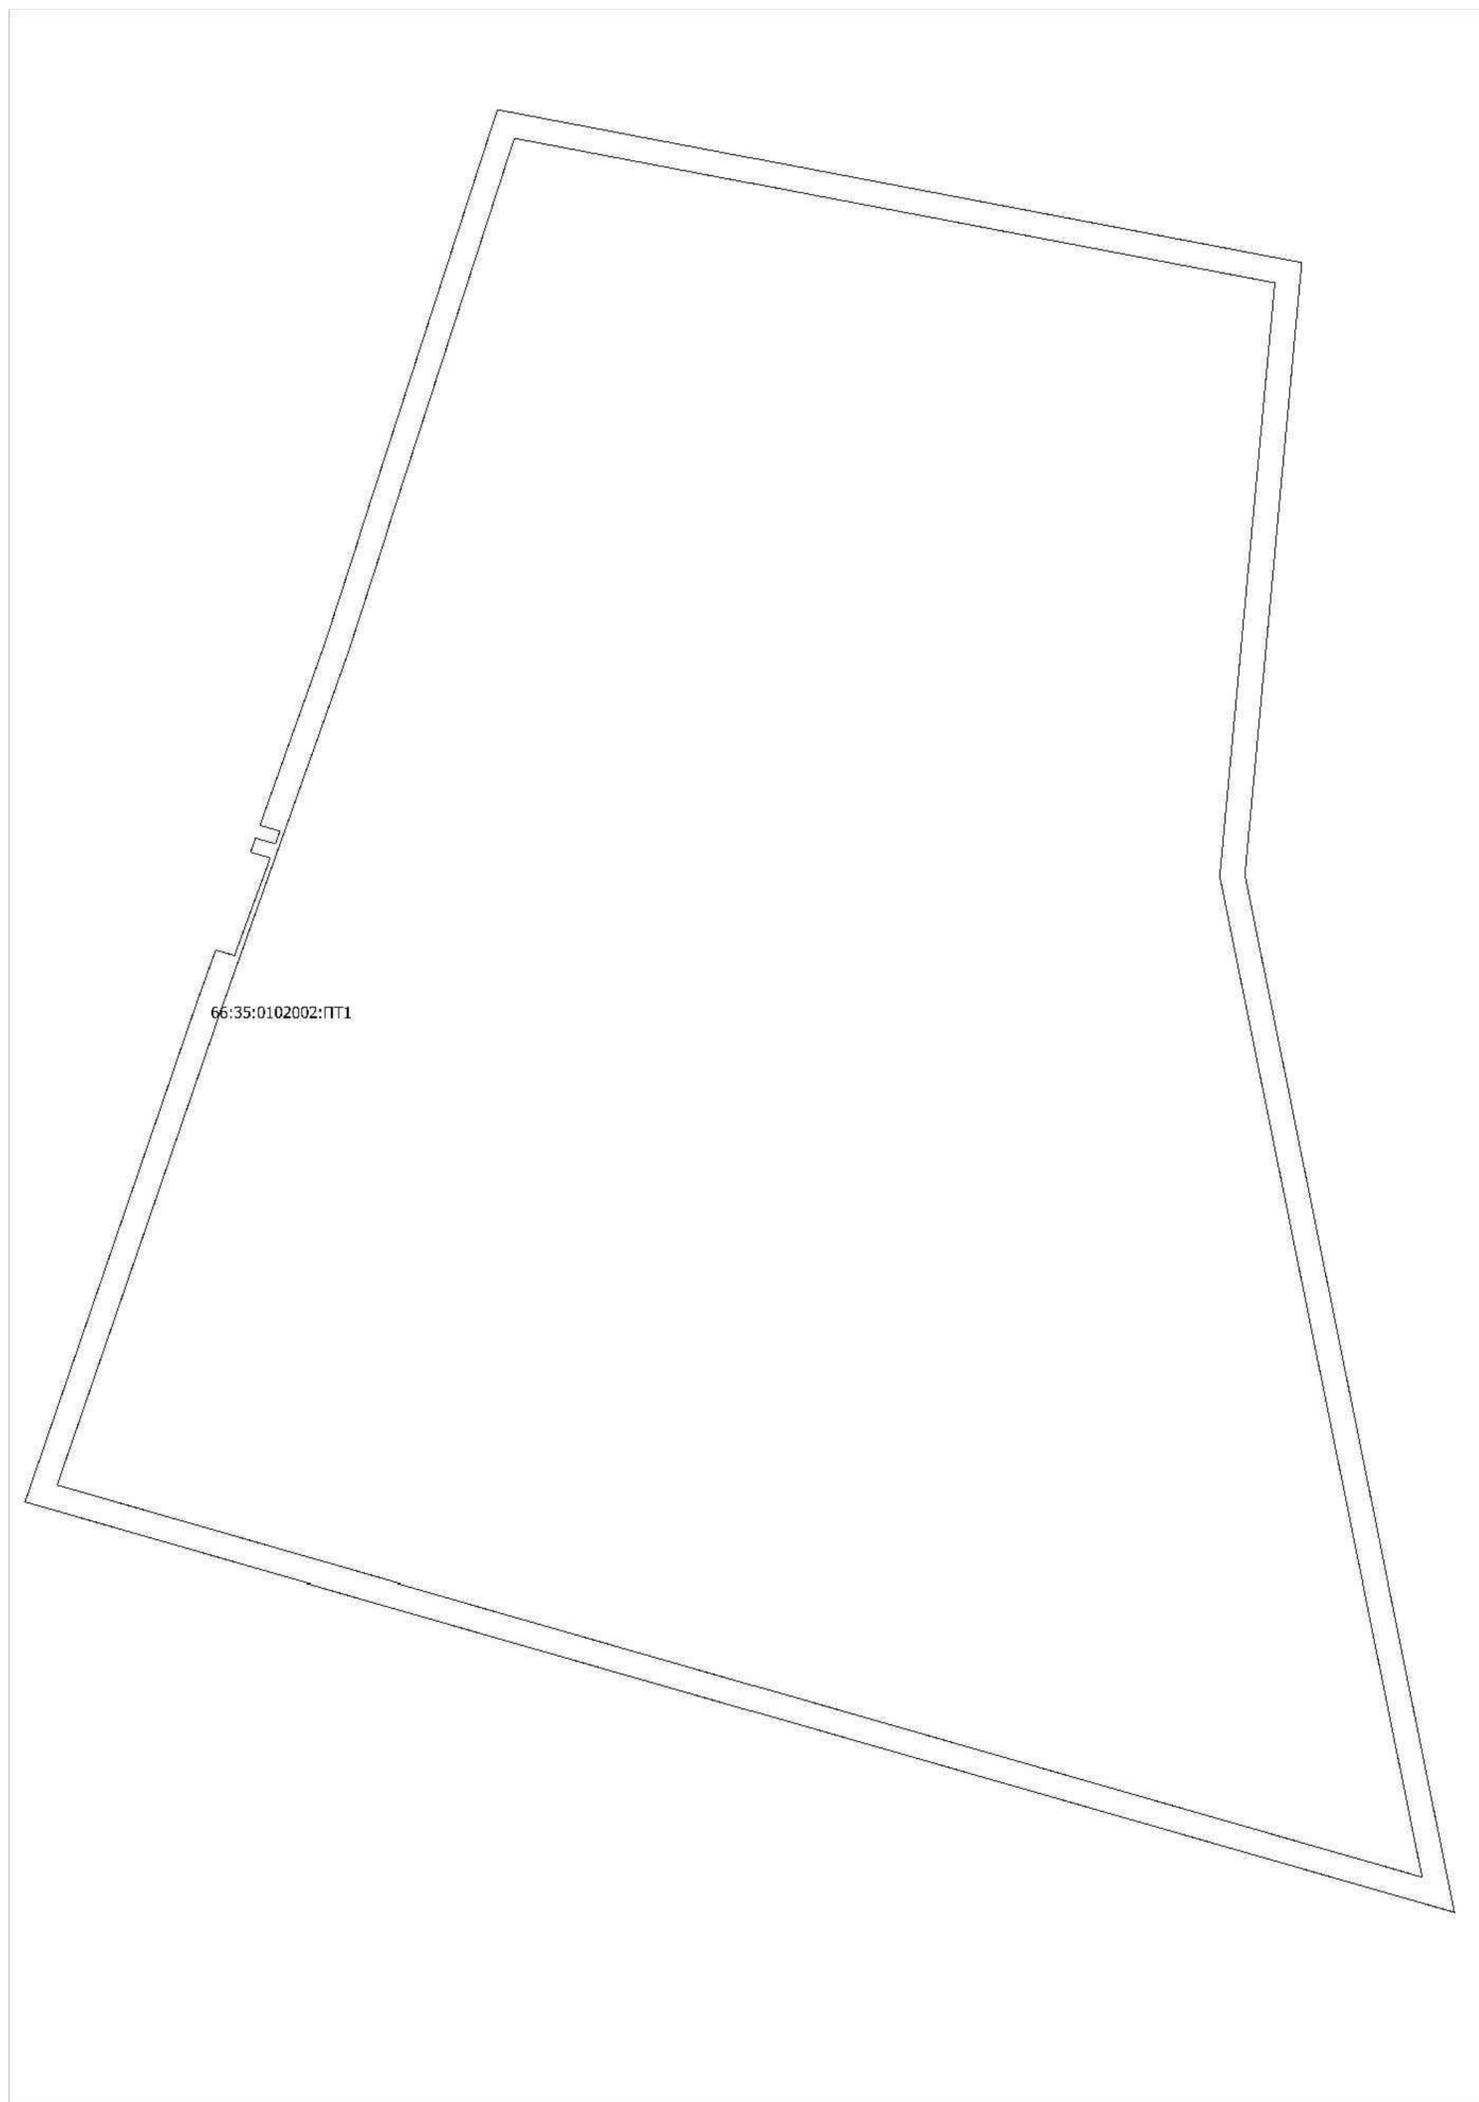

План (чертеж, схема) прилегающих территорий

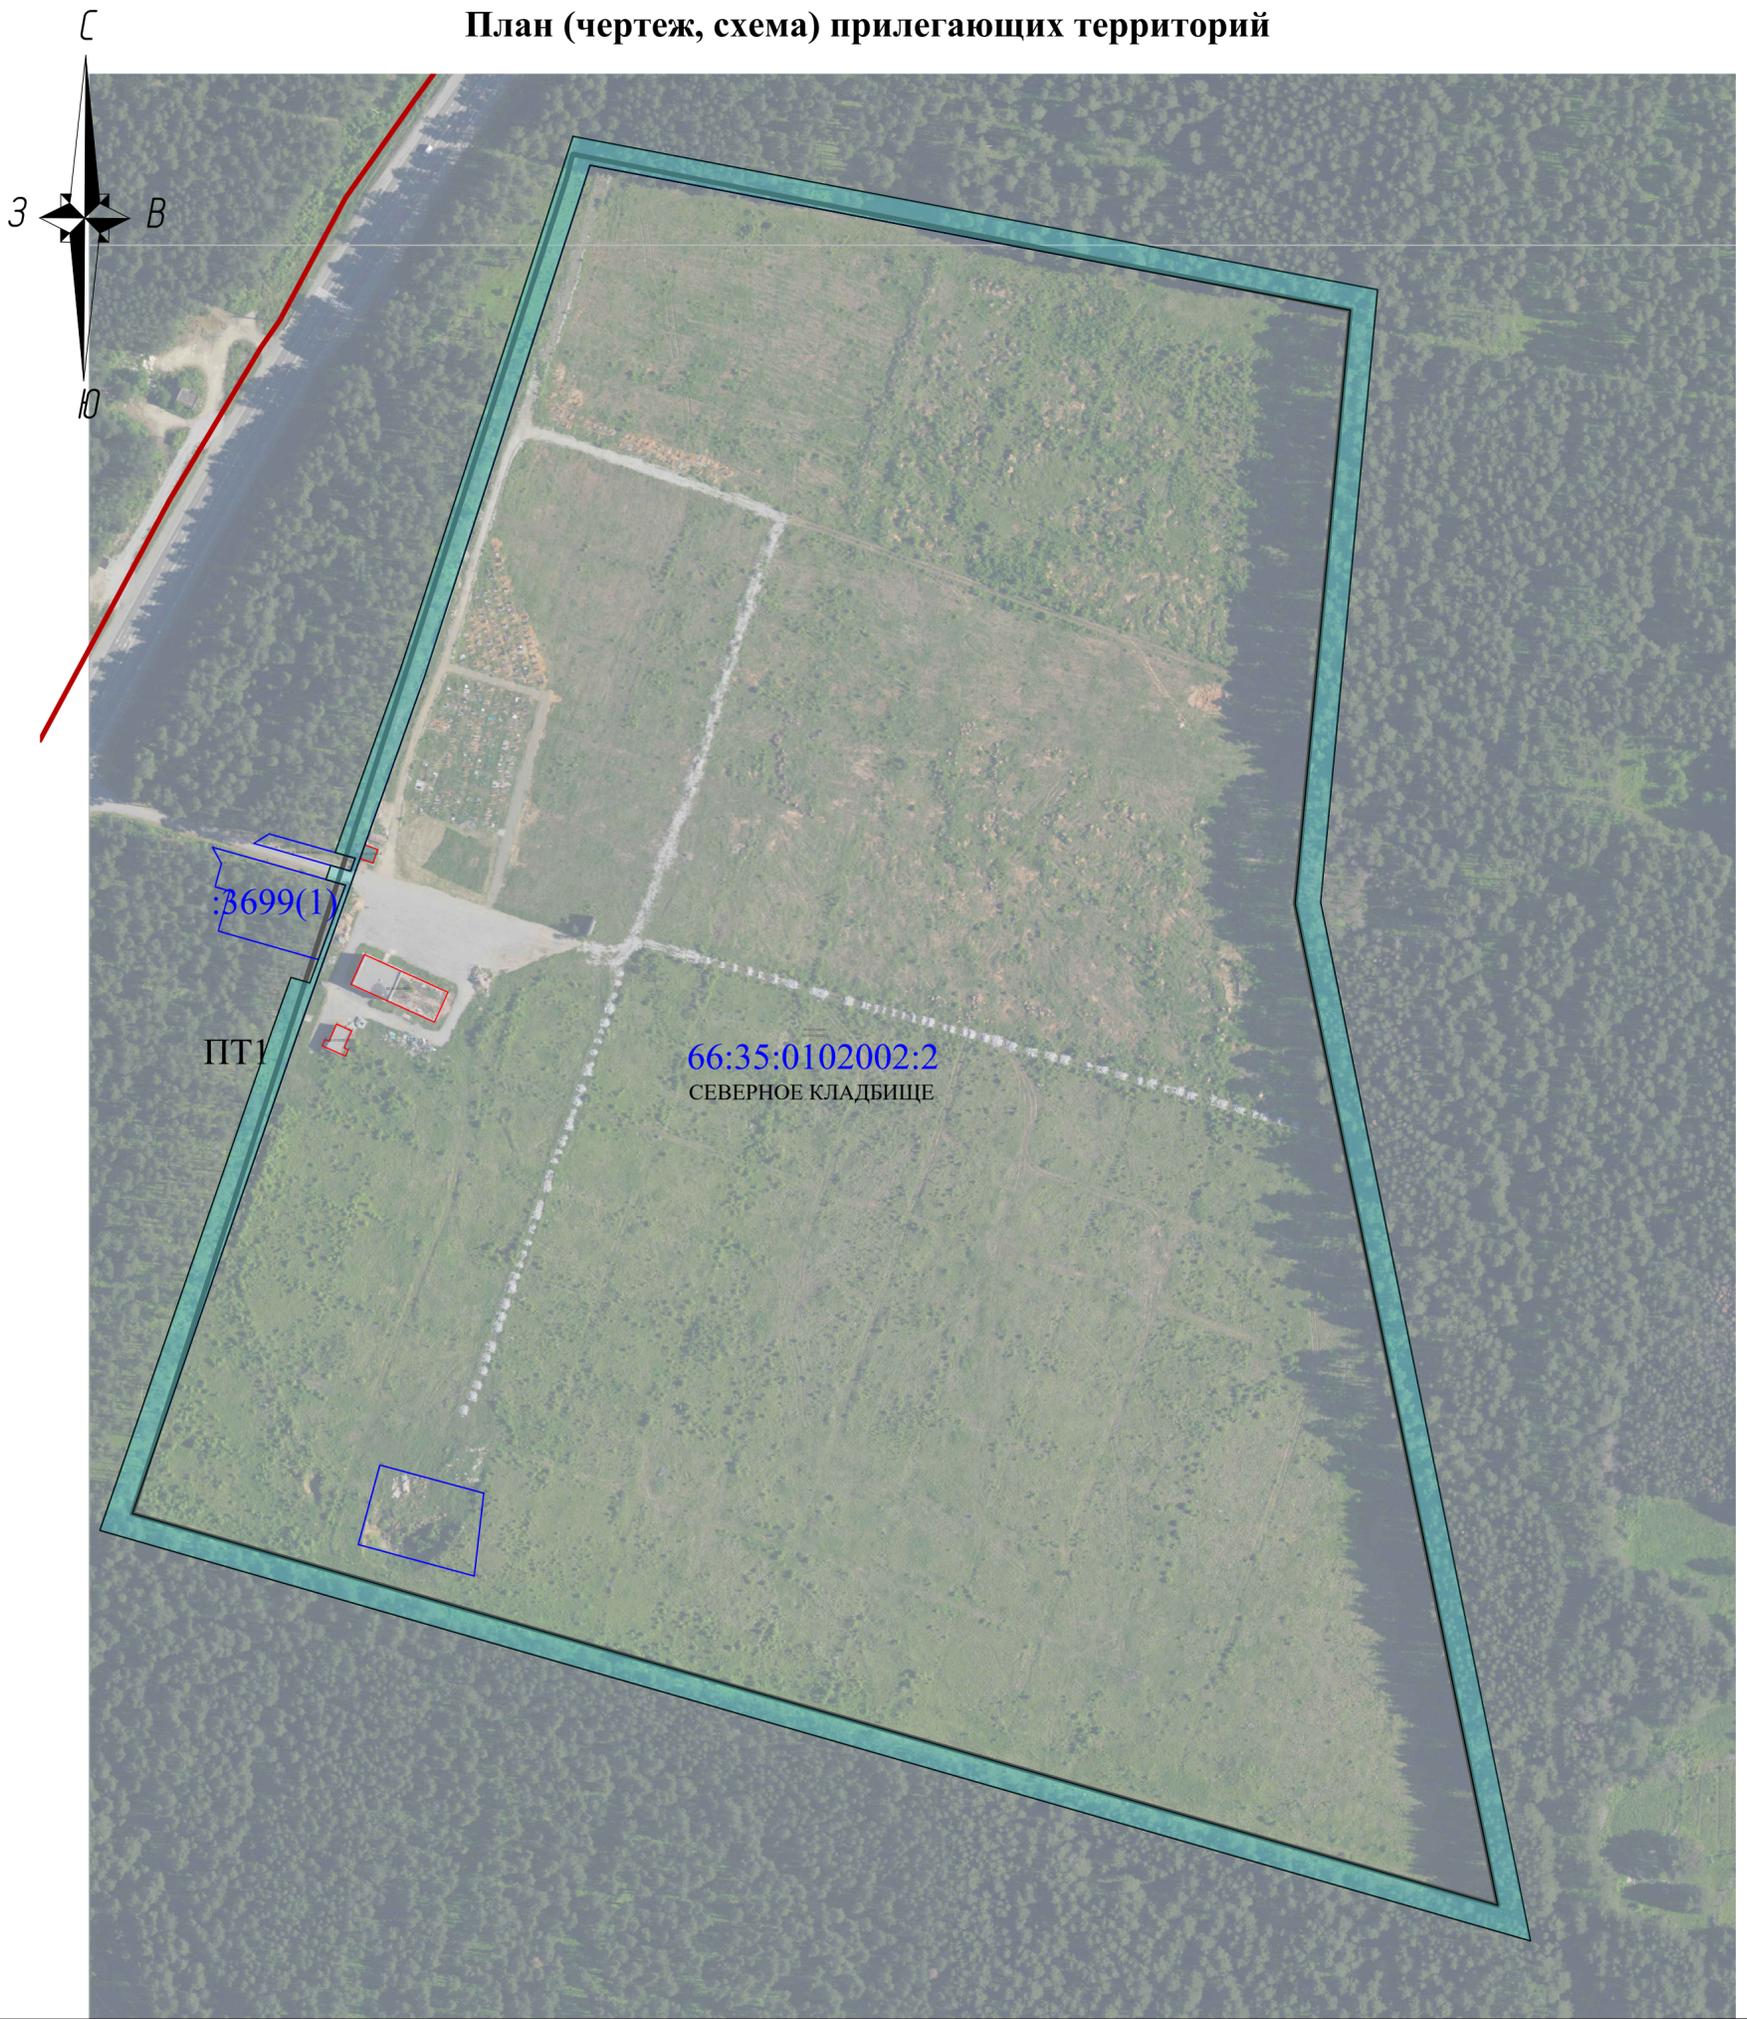


Масштаб 1:2000


Условные обозначения:



Граница кадастрового квартала

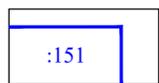

Граница и кадастровый номер земельного участка, по отношению к которому устанавливается прилегающая территория

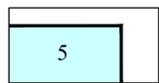

Граница и номер прилегающей территории



Граница г. Березовский