

СХЕМА ГРАНИЦ ПРИЛЕГАЮЩИХ ТЕРРИТОРИЙ
обл. Свердловская, г. Березовский
Кадастровый квартал 66:35:0102005

Раздел 1

Схема прилегающей территории

Лист № 1 раздела 1		Всего листов раздела 1: 1		Всего разделов: 3		Всего листов: 3	
ОКТМО		65731000					
Кадастровый квартал		66:35:0102005					
Всего прилегающих территорий: 4							
№п.п	Наименование	Кадастровый номер	Площадь, кв.м.	Адрес			
1	66:35:0102005:ПТ1	66:35:0102005:1	9327.82	обл. Свердловская, г. Березовский, квартал 42, дом 3			
2	66:35:0102005:ПТ2	66:35:0102005:2	687.16	обл. Свердловская, г. Березовский, поселок Ленинский, дом 42/2			
3	66:35:0102005:ПТ3	66:35:0102005:3	101.16	обл. Свердловская, г. Березовский, поселок Ленинский, 42 квартал,1			
4	66:35:0102005:ПТ4	66:35:0102005:4	101.73	Свердловская область, Березовский городской округ, г. Березовский, Западная промзона, 42			


Схема прилегающей территории

Лист № 1 раздела 2	Всего листов раздела 2: 1	Всего разделов: 3	Всего листов: 3
ОКТМО	65731000		
Кадастровый квартал	66:35:0102005		
Всего прилегающих территорий: 4			


Описание местоположения границ прилегающих территорий

Условный номер прилегающей территории	Номера точек	Координаты	
		X	Y
66:35:0102005:ПТ1	1	401969,98	1544105,91
	2	401936,64	1543916,16
	3	401692,82	1543881,62
	4	401636,20	1543966,04
	5	401643,58	1544070,84
	1	401969,98	1544105,91
	6	401957,98	1544094,55
	7	401928,18	1543924,97
	8	401697,62	1543892,45
	9	401646,42	1543968,76
66:35:0102005:ПТ2	10	401652,96	1544061,79
	6	401957,98	1544094,55
	1	401656,00	1543845,12
	2	401660,18	1543849,85
	3	401661,32	1543854,89
	4	401596,14	1543856,60
	5	401596,62	1543860,73
	6	401593,72	1543860,22
	7	401591,73	1543859,86
	8	401592,06	1543846,74
66:35:0102005:ПТ3	9	401656,00	1543845,14
	1	401656,00	1543845,12
	1	401593,72	1543860,22
	2	401596,62	1543860,73
	3	401592,69	1543902,64
	4	401590,84	1543902,38
	1	401593,72	1543860,22
	1	401592,69	1543902,64
	2	401587,37	1543972,73
	3	401586,67	1543966,06
66:35:0102005:ПТ4	4	401590,84	1543902,38
	1	401592,69	1543902,64

Лист №1 раздела 3	Всего листов раздела 3:1	Всего разделов: 3	Всего листов: 3
ОКТМО	65731000		
Кадастровый квартал	66:35:0102005		
Всего прилегающих территорий: 4			

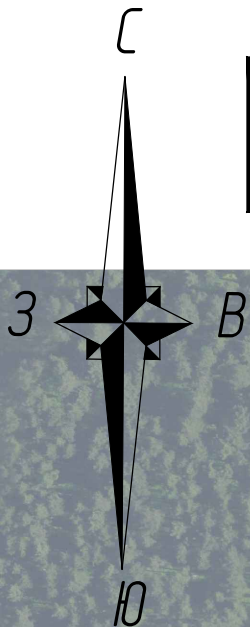

План (чертеж, схема) прилегающих территорий

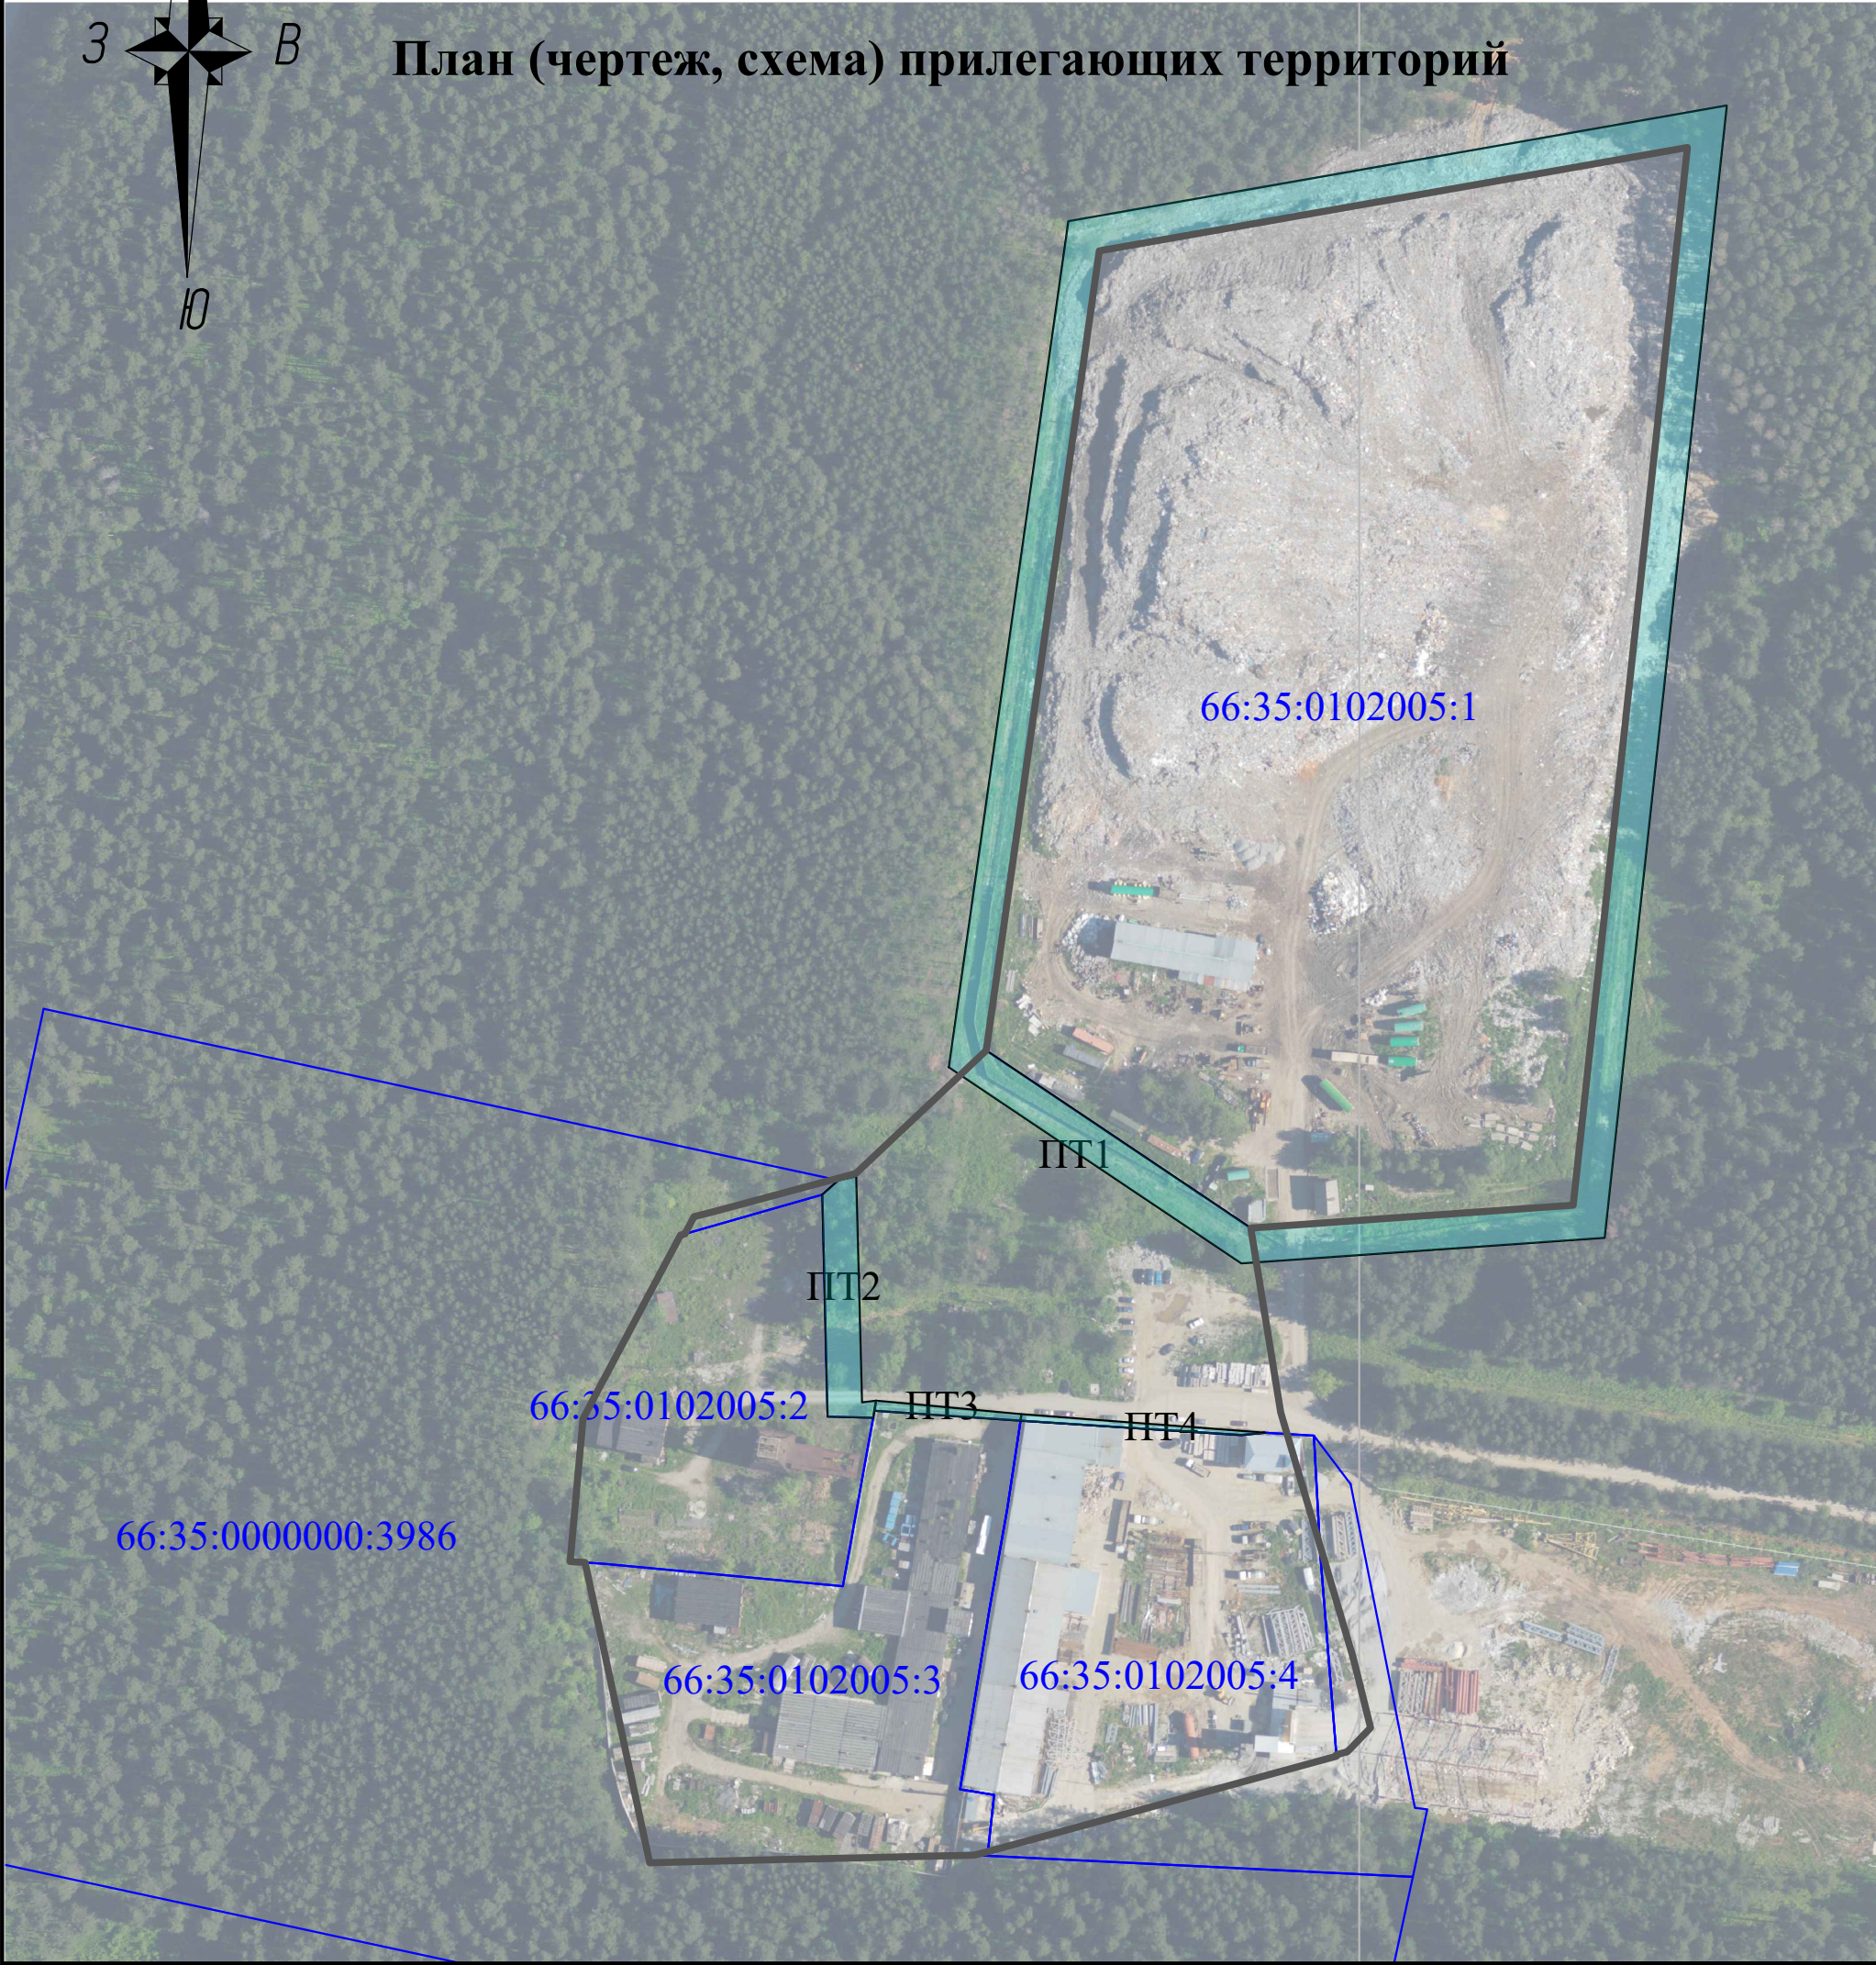


Масштаб 1:2000


Условные обозначения:



Граница кадастрового квартала

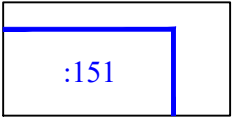

Граница и кадастровый номер земельного участка, по отношению к которому устанавливается прилегающая территория

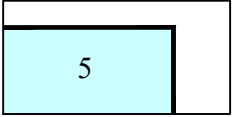

Граница и номер прилегающей территории