
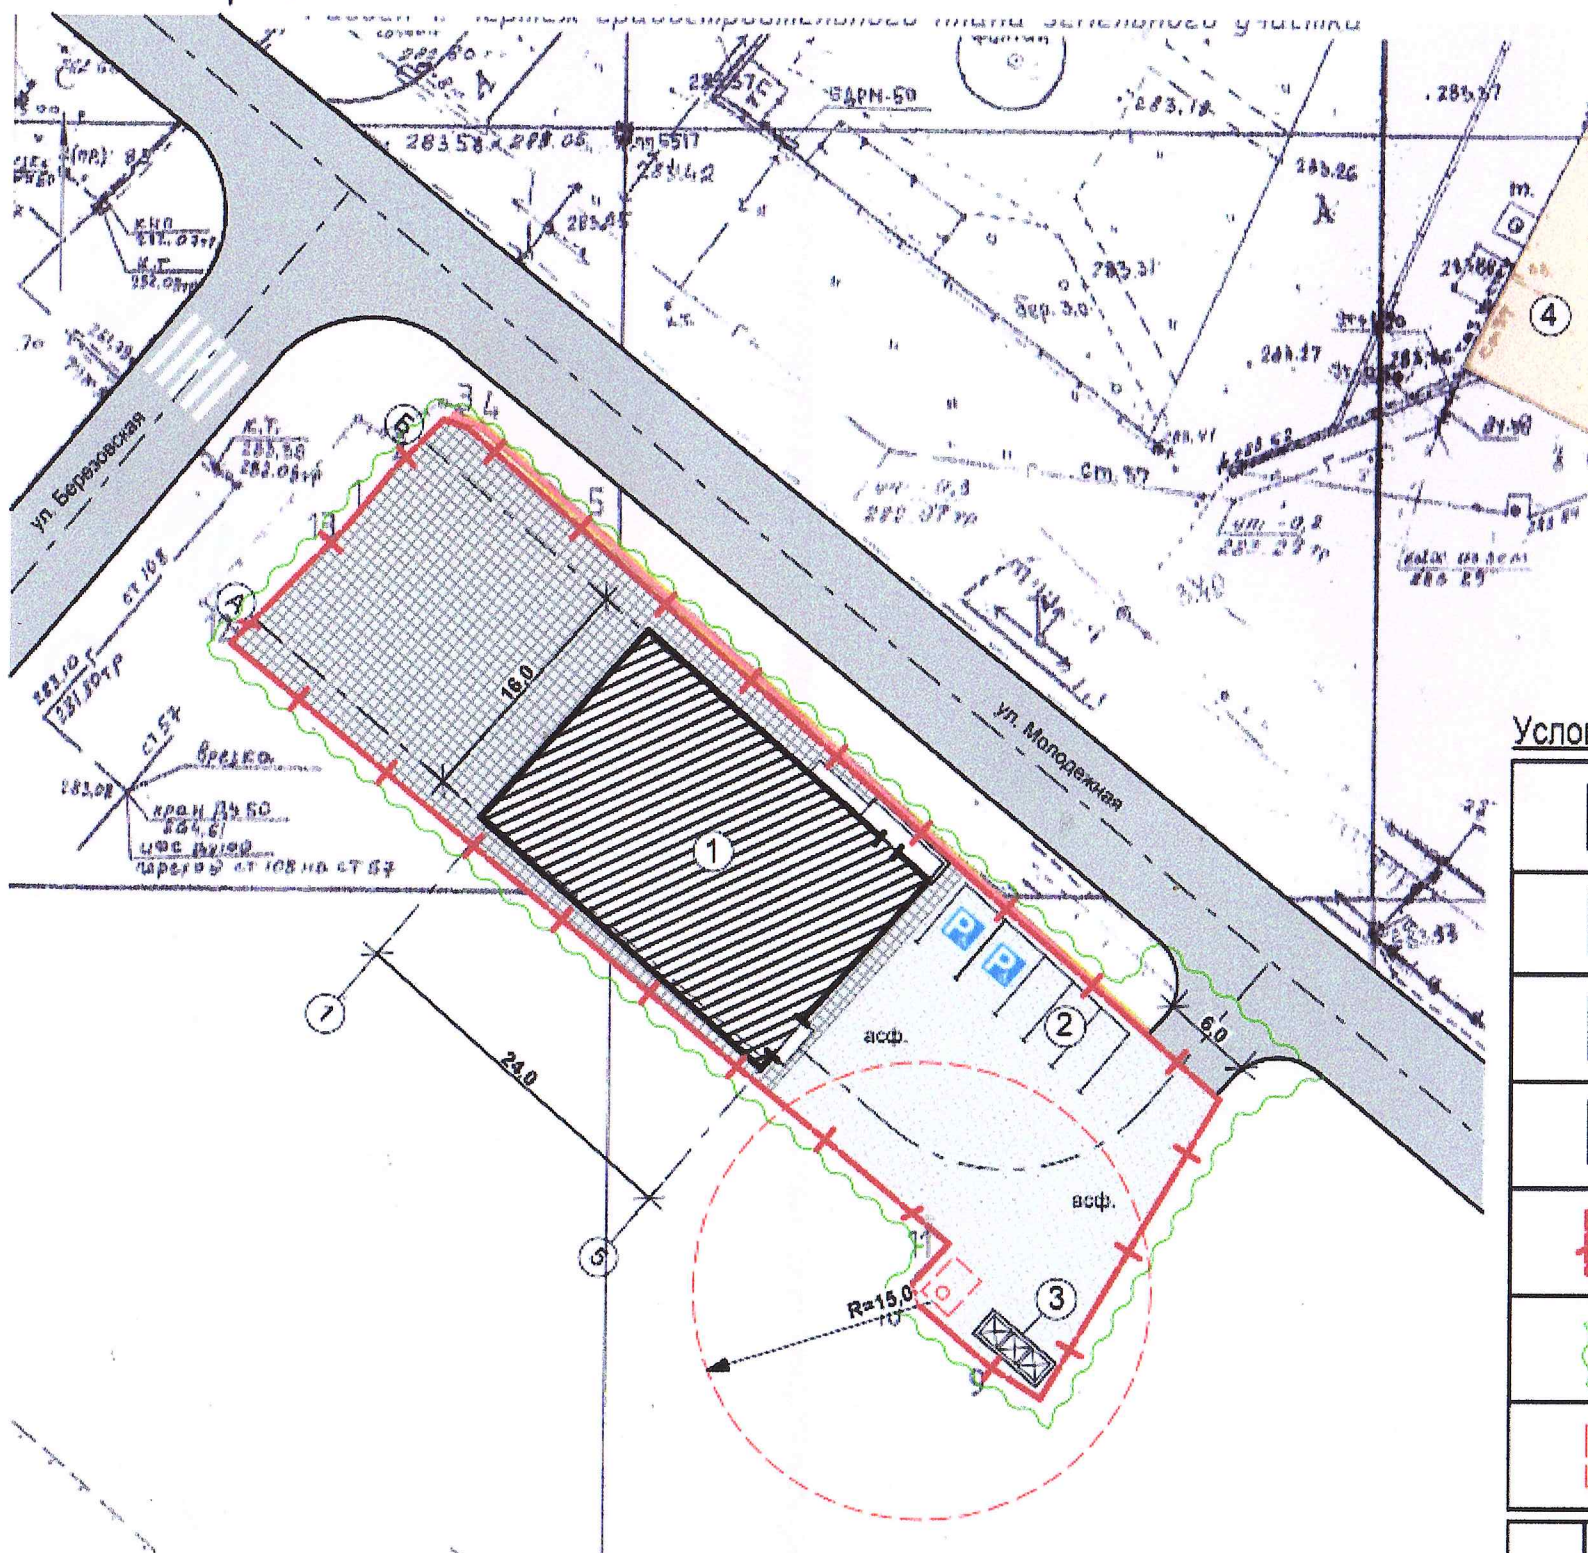
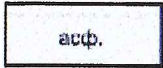
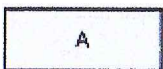
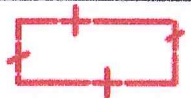


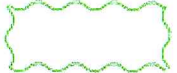

Проектируемый участок

	Проектируемое здание магазина
	Проектируемое асфальтовое покрытие
	Существующее асфальтовое покрытие
	Покрывтие тротуарной плиткой
	Кадастровая граница участка проектирования
	Граница благоустройства территории
	Санитарно-защитная зона от ЛОС бытовой канализации, 15,0 м.

1.	Проектируемое здание магазина
2.	Проектируемые парковки на 5 машино/мест
3.	Проектируемая площадка для сбора мусора
4.	Существующие здания и сооружения

						Здание магазина по адресу: Свердловская обл., г. Березовский, п. Монетный, ул. Березовская, 125 кад. № 66:35:0207015:660			
Изм.	Коп. уч.	Лист	МДок.	Подп.	Дата				
							Стадия	Лист	Листов
							П	5	21
ГАП		Леготин			10.25	Схема планировочной организации земельного участка. М 1:500	ООО "ПК"АЛЬТЕРНАТИВА"		
Разработал		Еремина			10.28				