



АДМИНИСТРАЦИЯ БЕРЕЗОВСКОГО ГОРОДСКОГО ОКРУГА ПОСТАНОВЛЕНИЕ

от 12.11.2019 № 1043

г. Березовский

**Об утверждении схемы расположения земельного участка по адресу:
Российская Федерация, Свердловская область, Березовский городской округ,
п.Лосиный, ул.Центральная, земельный участок 4**

Рассмотрев заявление от 18.10.2019 №430/02-12 об утверждении схемы расположения земельного участка под многоквартирным жилым домом, расположенного в Свердловской области, г.Березовский, п.Лосиный, ул.Центральная, 4, схему расположения земельного участка на кадастровом плане территории, руководствуясь Правилами землепользования и застройки Березовского городского округа, утвержденными решением Думы Березовского городского округа от 22.12.2016 №33, ст.ст.11.2, 11.3, 11.9, 11.10 Земельного кодекса Российской Федерации, ст.3.3. Федерального закона от 25.10.2001 №137-ФЗ «О введении в действие Земельного кодекса Российской Федерации», ст.16 Федерального закона от 29.12.2004 №189-ФЗ «О введении в действие Жилищного кодекса Российской Федерации», постановлением Правительства Российской Федерации от 19.11.2014 №1221 «Об утверждении Правил присвоения, изменения и аннулирования адресов»,
ПОСТАНОВЛЯЕТ:

1. Утвердить схему расположения земельного участка на кадастровом плане территории кадастрового квартала 66:35:0202008, расположенного в зоне малоэтажных многоквартирных жилых домов (Ж-2), площадью 1000,0 кв.м, с присвоением адреса: Российская Федерация, Свердловская область, Березовский городской округ, п.Лосиный, ул.Центральная, земельный участок 4, установлением вида разрешенного использования – малоэтажная многоквартирная жилая застройка и отнесением к категории земель – земли населенных пунктов (прилагается).

2. Использовать земельный участок в зоне санитарной охраны II и III поясов подземных источников водоснабжения, согласно имеющимся данным, в соответствии с СанПиНом 2.1.4.1110-02 «Зоны санитарной охраны источников водоснабжения и водопроводов питьевого назначения», введенных в действие постановлением главного государственного санитарного врача Российской Федерации от 14.03.2002 №10, а также с учетом соблюдения иных нормативных требований.

3. Комитету по управлению имуществом Березовского городского округа:

3.1. Обеспечить проведение кадастровых работ по образованию земельного

участка в соответствии с утвержденной схемой расположения земельного участка.

3.2. Обратиться без доверенности с заявлением об осуществлении государственного кадастрового учета образуемого земельного участка.

4. Отделу документационного обеспечения муниципального управления администрации Березовского городского округа в течение пяти рабочих дней направить настоящее постановление в порядке межведомственного информационного взаимодействия.

5. Муниципальному казенному учреждению «Березовский центр муниципальных услуг» разместить сведения о присвоении адреса в федеральной информационной адресной системе.

6. Контроль за исполнением настоящего постановления возложить на первого заместителя главы администрации Березовского городского округа Коргуля А.Г.

Глава Березовского городского округа,
глава администрации




Е.Р. Писцов

Утверждена
Постановлением администрации Березовского городского округа
(наименование документа об утверждении, включая наименования органов государственной власти или администрации Березовского городского округа органов местного самоуправления, принявших решение об утверждении схемы или подписавших соглашение о перераспределении земельных участков)
от 12.11.2019 № 1043

Схема расположения земельного участка или земельных участков на кадастровом плане территории

Адрес: Российская Федерация, Свердловская область, Березовский городской округ,
п.Лосиный, ул. Центральная, 4
Площадь земельного участка: 1000 м²
Территориальная зона: Ж-2
Категория земель: земли населенных пунктов

Обозначение характерных точек границ	Координаты, м	
	X	Y
1	2	3
1	424 712,40	1 561 905,83
2	424 757,08	1 561 918,51
3	424 753,17	1 561 931,52
4	424 746,45	1 561 929,71
5	424 744,84	1 561 934,71
6	424 741,29	1 561 934,25
7	424 728,67	1 561 931,46
8	424 727,43	1 561 935,75
9	424 714,45	1 561 933,20
10	424 705,33	1 561 930,61
11	424 706,82	1 561 925,38
1	424 712,40	1 561 905,83

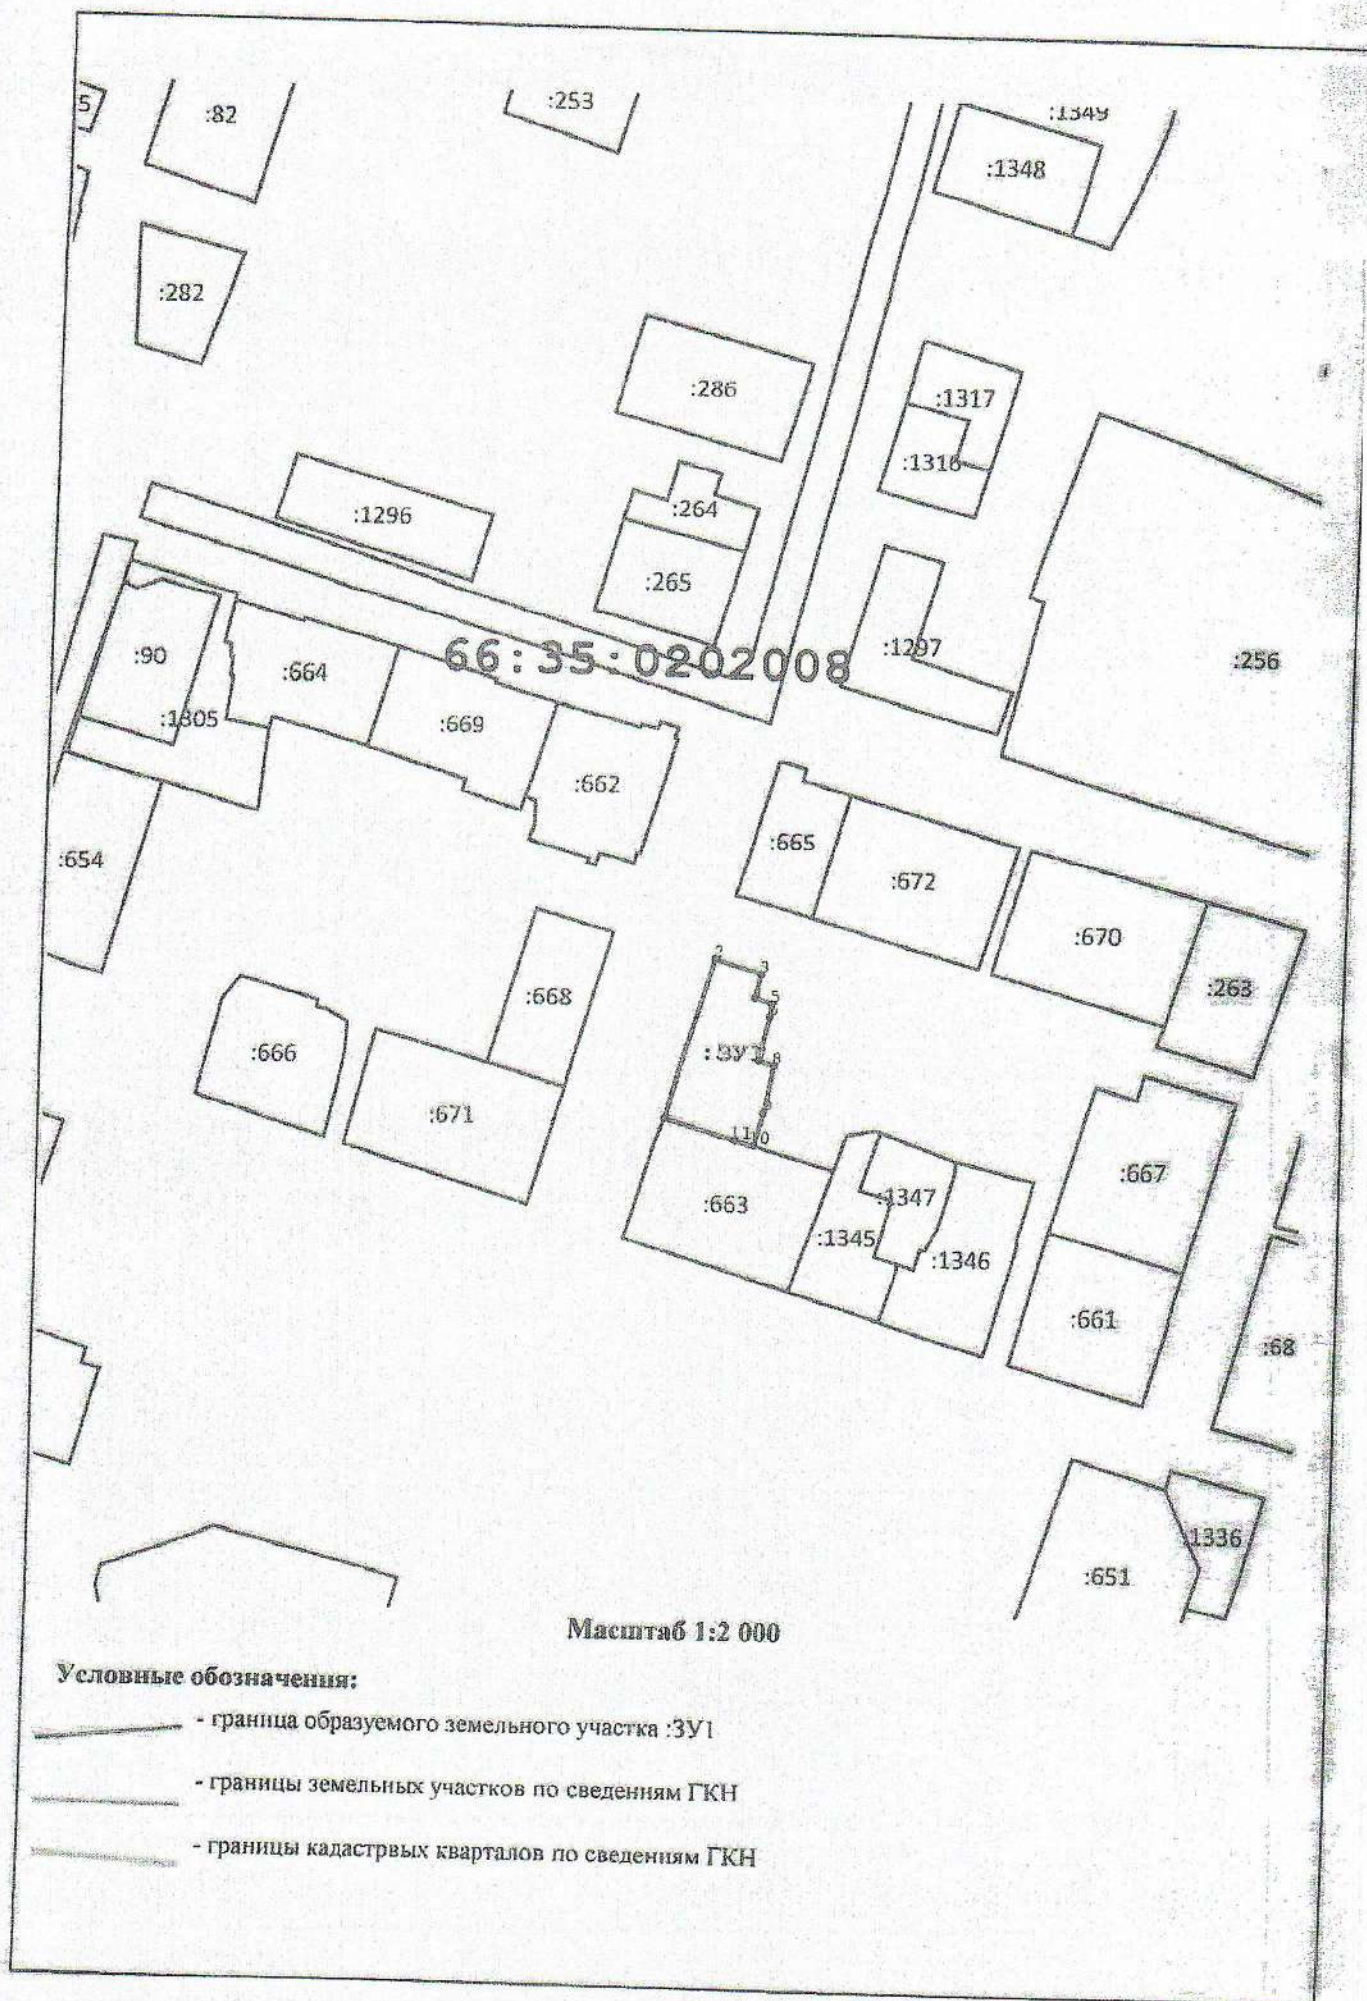

Масштаб 1:2 000

Условные обозначения:

- граница образуемого земельного участка :ЗУ1
- границы земельных участков по сведениям ГКН
- границы кадастровых кварталов по сведениям ГКН