


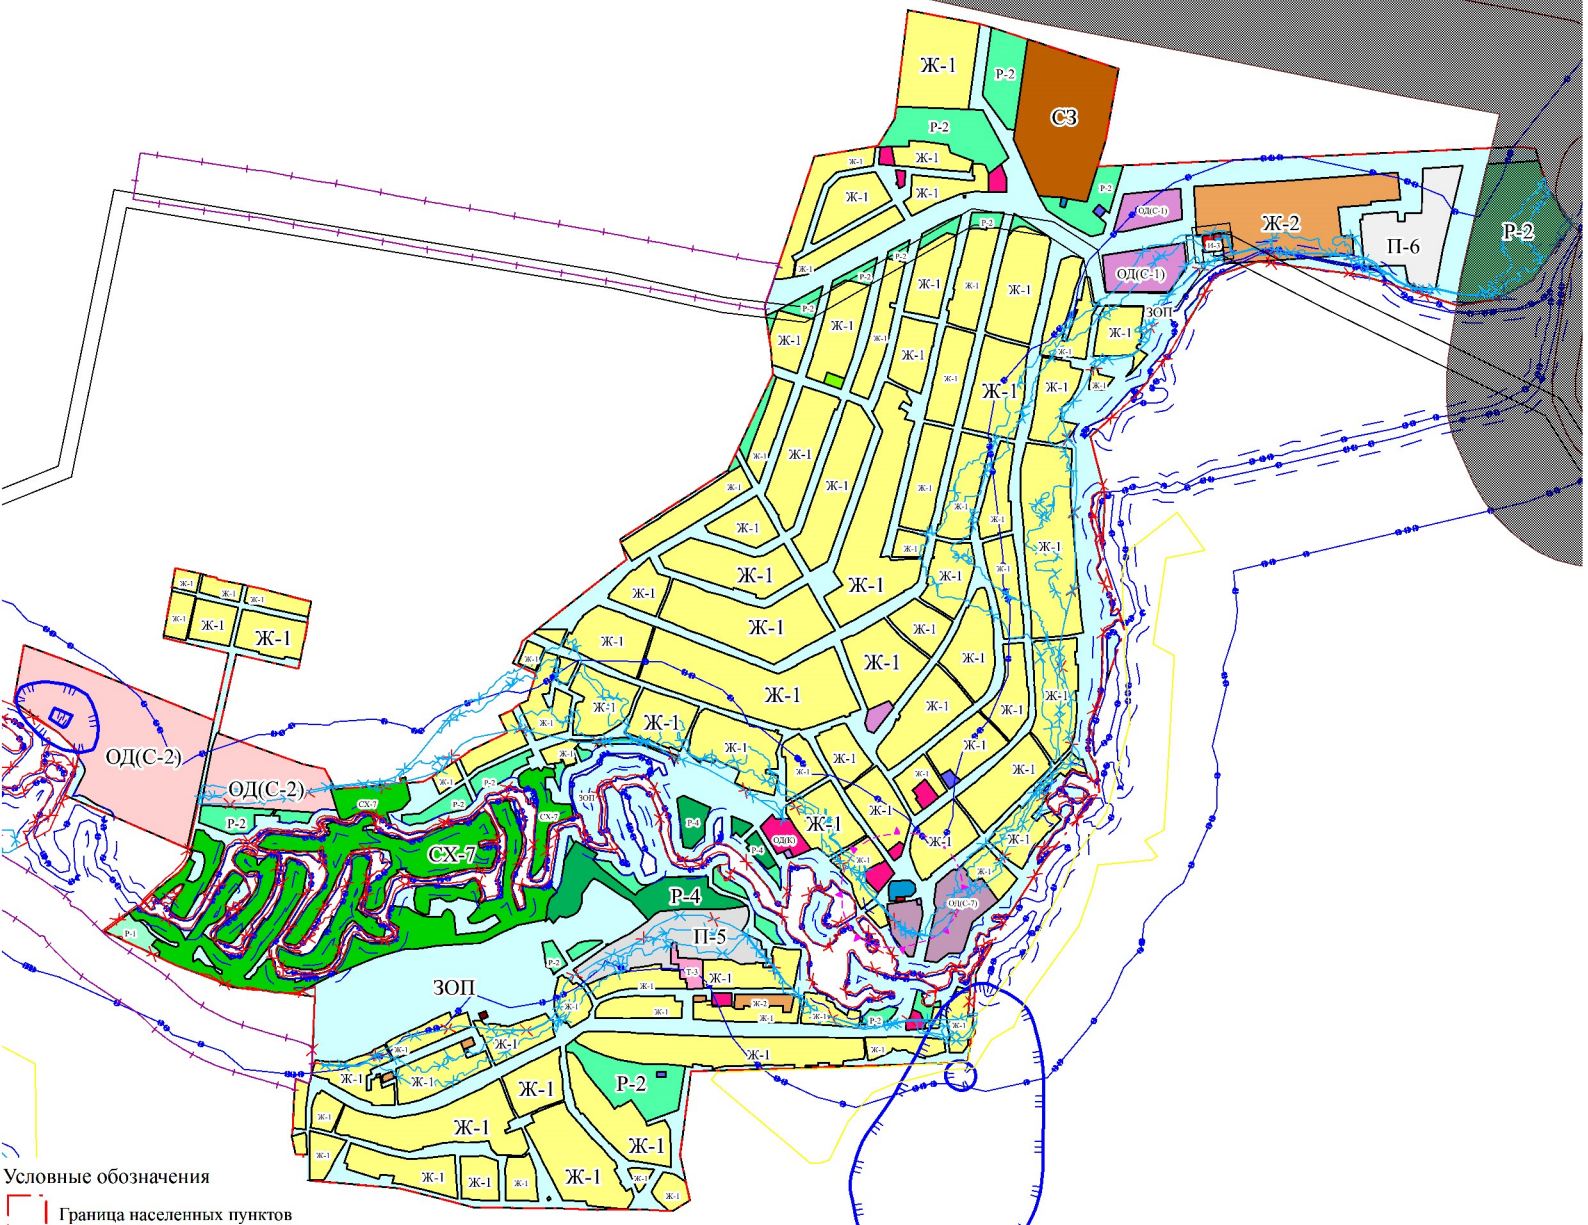

Зоны с особыми условиями использования территории

- Береговая полоса
- Водоохранная зона совмещенная с прибрежной защитной полосой
- Зона санитарной охраны 1 пояса источников питьевого и хозяйственно-бытового водоснабжения
- Зона санитарной охраны 2 пояса источников питьевого и хозяйственно-бытового водоснабжения
- Зона санитарной охраны 3 пояса источников питьевого и хозяйственно-бытового водоснабжения
- Охранная зона особо охраняемой природной территории (государственного природного заповедника, национального парка, природного парка, памятника природы)
- Охранная зона трубопроводов (газопроводов, нефтепроводов и нефтепродуктов, аммиакопроводов)
- Зона минимальных расстояний до магистральных или промышленных трубопроводов (газопроводов, нефтепроводов и нефтепродуктов, аммиакопроводов)
- Охранная зона объектов электроэнергетики (объектов электросетевого хозяйства и объектов по производству электрической энергии)
- Защитная зона объектов культурного наследия
- Территория объекта культурного наследия
- Зона затопления
- Зона подтопления