


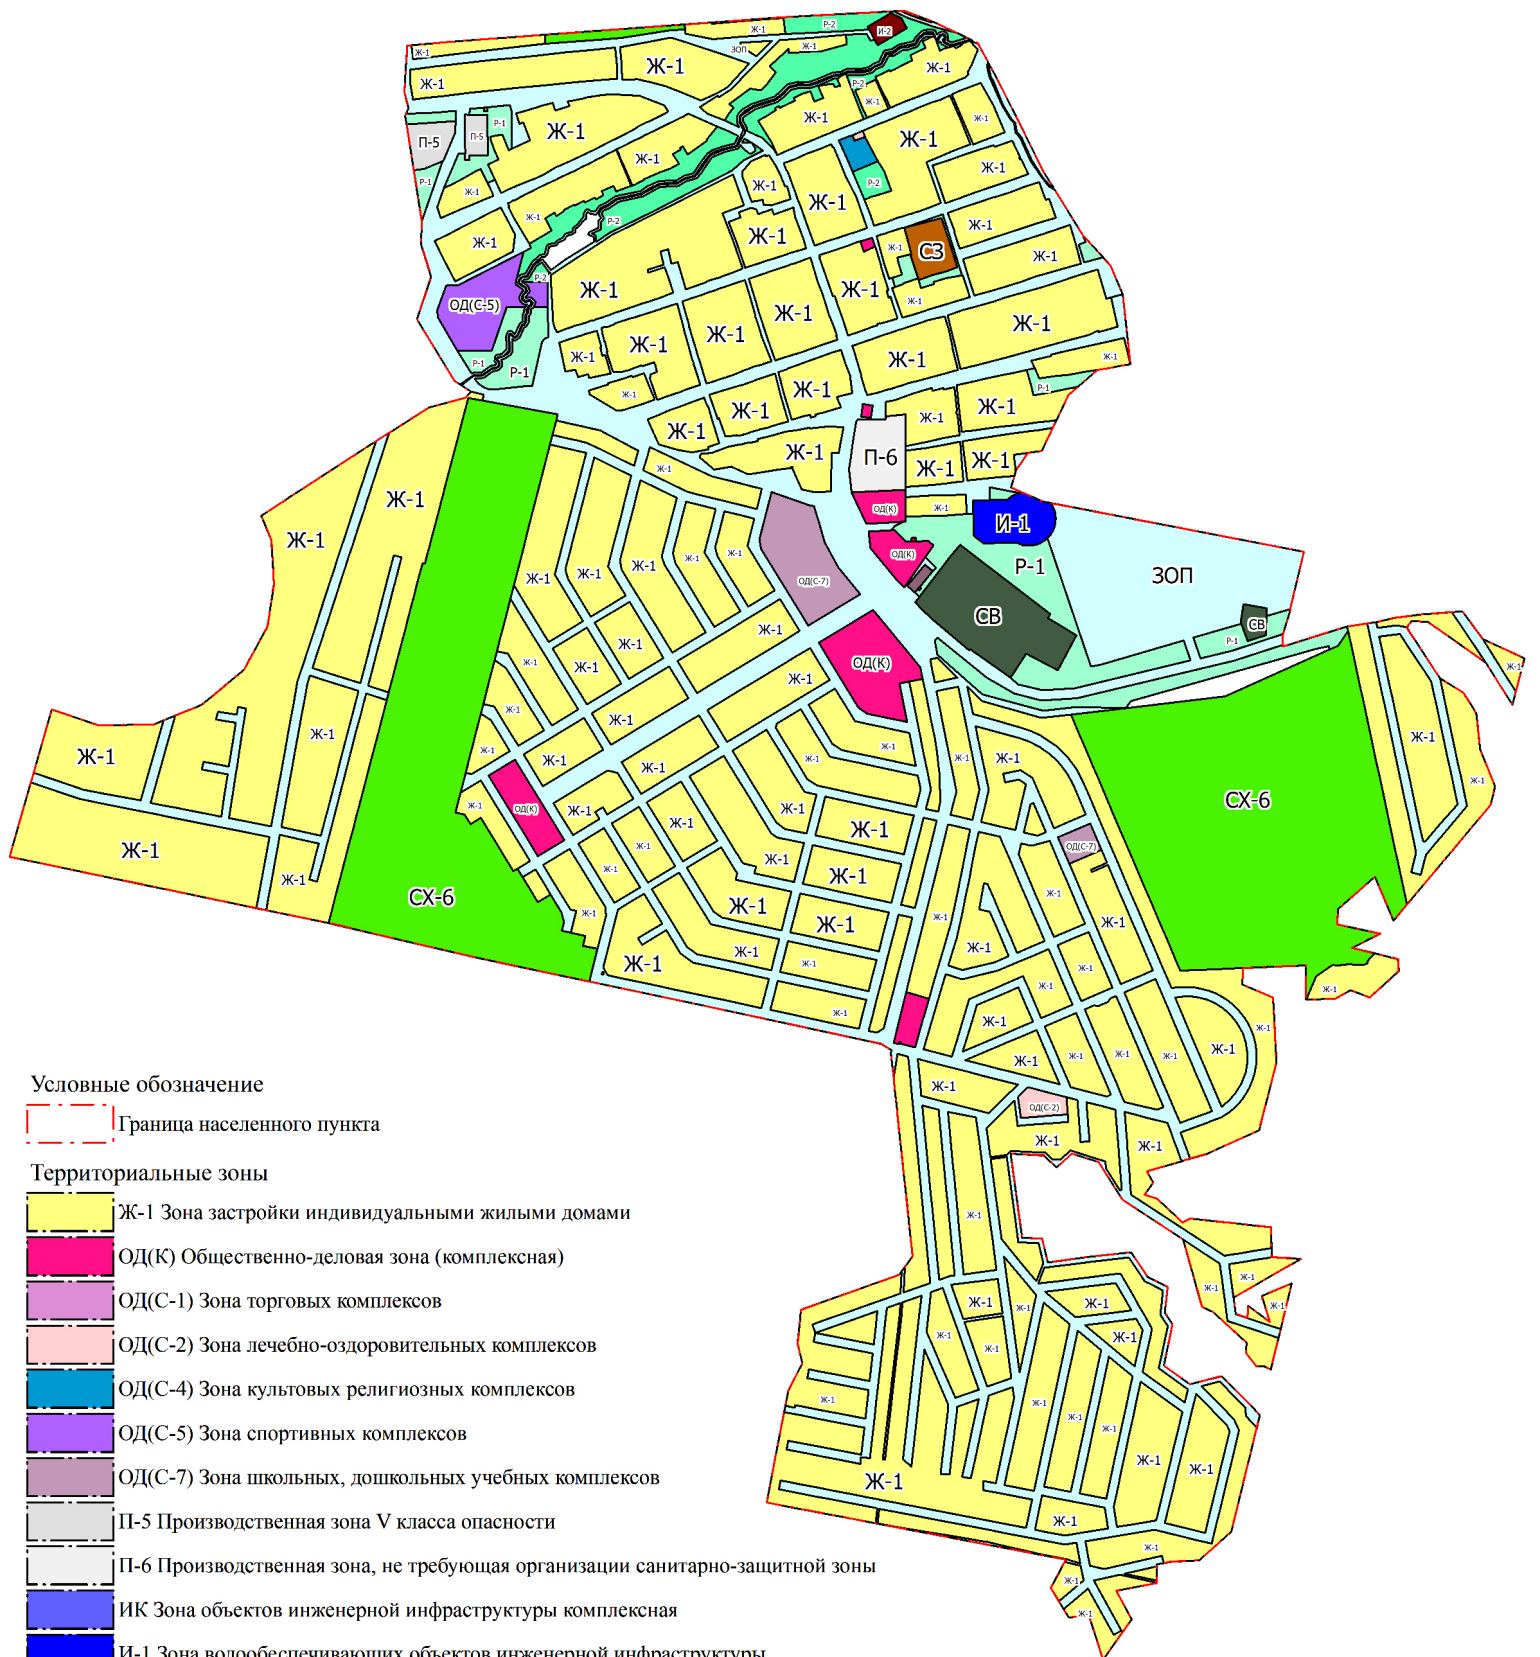

Условные обозначение

Граница населенного пункта

Территориальные зоны

- Ж-1 Зона застройки индивидуальными жилыми домами
- ОД(К) Общественно-деловая зона (комплексная)
- ОД(С-1) Зона торговых комплексов
- ОД(С-2) Зона лечебно-оздоровительных комплексов
- ОД(С-4) Зона культовых религиозных комплексов
- ОД(С-5) Зона спортивных комплексов
- ОД(С-7) Зона школьных, дошкольных учебных комплексов
- П-5 Производственная зона V класса опасности
- П-6 Производственная зона, не требующая организации санитарно-защитной зоны
- ИК Зона объектов инженерной инфраструктуры комплексная
- И-1 Зона водообеспечивающих объектов инженерной инфраструктуры
- И-2 Зона водоотводящих объектов инженерной инфраструктуры
- И-3 Зона электрообеспечивающих объектов инженерной инфраструктуры
- И-4 Зона газообеспечивающих объектов инженерной инфраструктуры
- Т-3.2 Зона объектов автомобильного транспорта (подзона IV класса опасности)
- СХ-6 Зона сельскохозяйственного использования (зона полеводства)
- Р-1 Зона городских лесов, лесопарков, лугопарков
- Р-2 Зона городских парков, скверов, садов
- СВ Зона специального назначения (ведомственная)
- СЗ Зона захоронений
- ЗОП Зона общего пользования