


Статья 28.6. Карта границ зон с особыми условиями использования территории применительно к территории п.Лосиног. Фрагмент 6.1

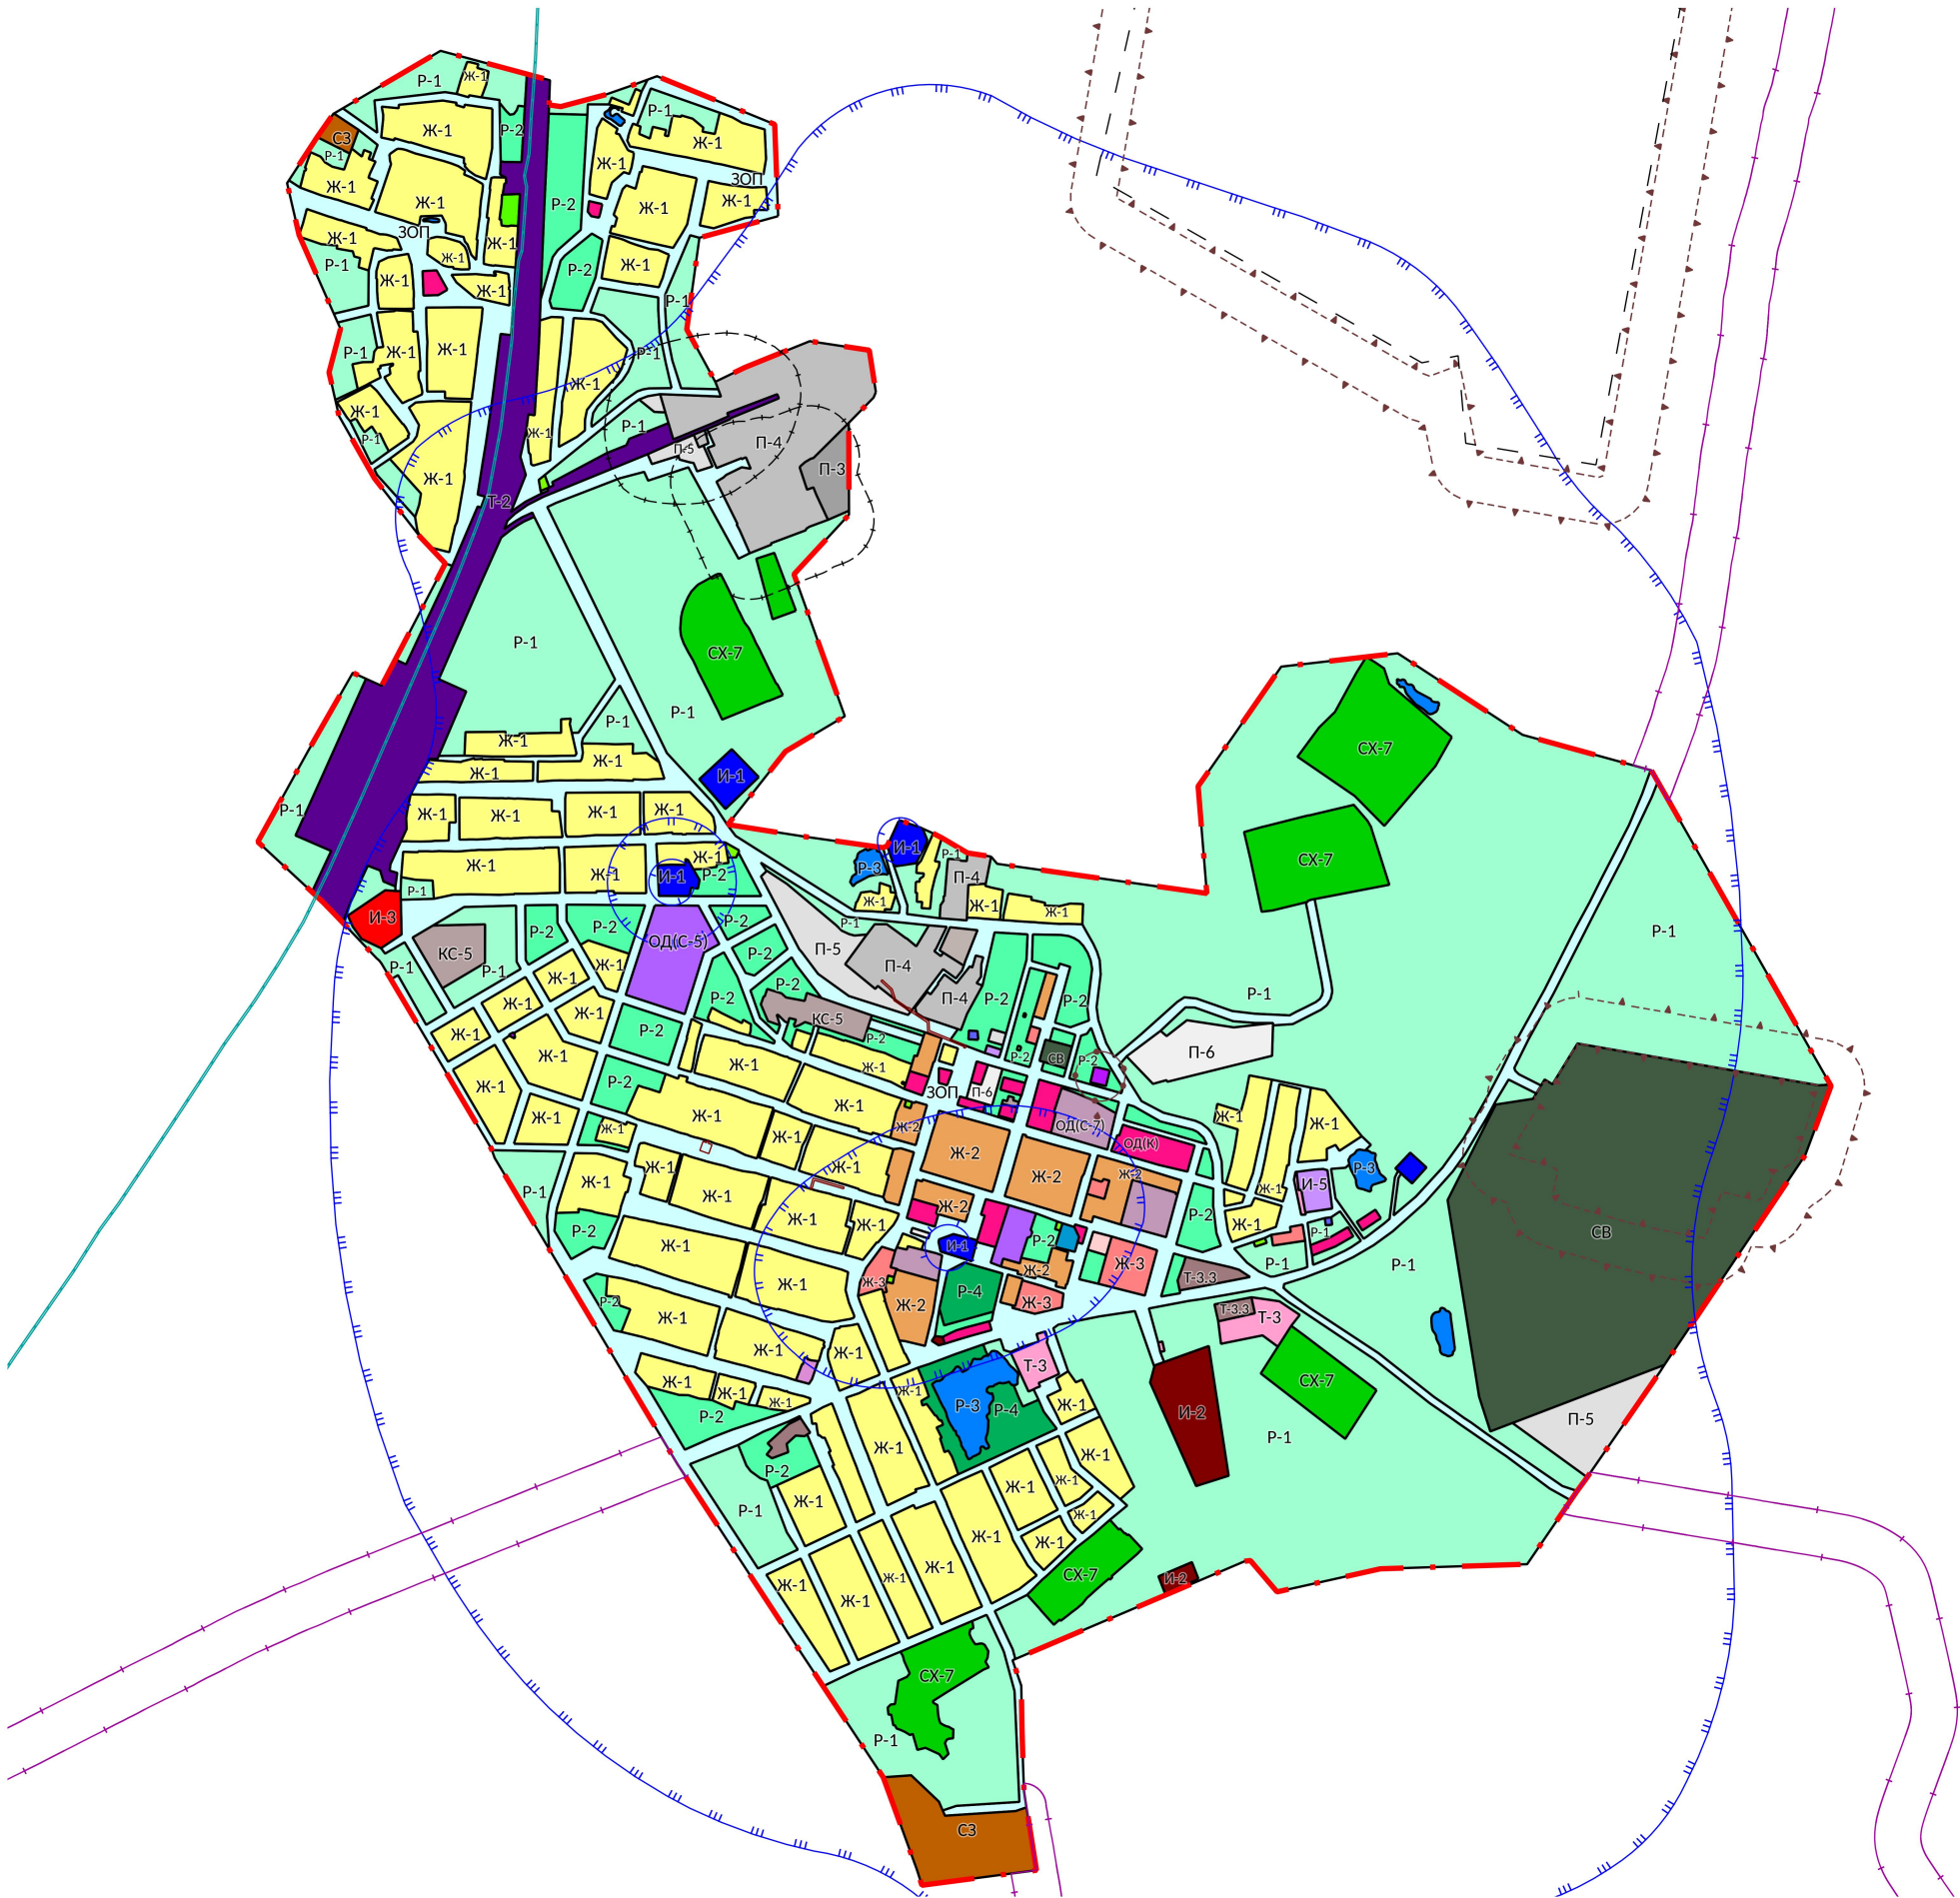

- Условные обозначения
- Граница поселка
- Территориальные зоны
- Ж-1-Зона застройки индивидуальными жилыми домами
 - Ж-2-Зона малоэтажных многоквартирных жилых домов
 - Ж-3-Зона среднеэтажных многоквартирных жилых домов
 - ОД(К) - Общественно-деловая зона (комплексная)
 - ОД(С-1) - Зона торговых комплексов
 - ОД(С-2) - Зона лечебно-оздоровительных комплексов
 - ОД(С-3) - Зона школьных, дошкольных учебных комплексов
 - ОД(С-4) - Зона культовых религиозных комплексов
 - ОД(С-5) - Зона спортивных комплексов
 - ОД(С-7) - Зона школьных, дошкольных учебных комплексов
 - П-2 - Производственная зона II класса опасности
 - П-3 - Производственная зона III класса опасности
 - П-4 - Производственная зона IV класса опасности
 - П-5 - Производственная зона V класса опасности
 - П-6 -Производственная зона, не требующая организации санитарно-защитной зоны
 - ИК -Зона объектов инженерной инфраструктуры комплексная
 - И-1 -Зона водообеспечивающих объектов инженерной инфраструктуры
 - И-2 -Зона водоотводящих объектов инженерной инфраструктуры
 - И-3 -Зона электрообеспечивающих объектов инженерной инфраструктуры
 - И-4 -Зона газобеспечивающих объектов инженерной инфраструктуры
 - И-5 -Зона теплообеспечивающих объектов инженерной инфраструктуры
 - И-6 -Зона объектов связи
 - Т-2 -Зона железнодорожного транспорта
 - Т-3 -Зона объектов автомобильного транспорта
 - Т-3.3 -Зона объектов автомобильного транспорта (подзона V класса опасности)
 - КС-5 -Коммунально-складская зона, не требующая организации санитарно-защитной зоны
 - КС-6 -Коммунально-складская зона, не требующая организации санитарно-защитной зоны
 - СХ-6 - Зона сельскохозяйственного использования (зона полеводства)
 - СХ-7 - Зона ведения садоводства и огородничества
 - СХ-8 - Зона ведения личного подсобного хозяйства
 - Р-1 - Зона городских лесов, лесопарков, лугопарков
 - Р-2 - Зона городских парков, скверов, садов
 - Р-3 - Зона объектов связанных, с использованием водных ресурсов
 - Р-4 - Зона санаториев, баз отдыха, лагерей отдыха, пляжей
 - СВ - Зона Специального назначения (ведомственна)
 - СЗ -Зона захоронений
 - ЗОП - Зона общего пользования
- Зоны с особыми условиями использования территории
- Зона санитарной охраны 1 пояса источников питьевого и хозяйственно-бытового водоснабжения
 - Зона санитарной охраны 2 пояса источников питьевого и хозяйственно-бытового водоснабжения
 - Зона санитарной охраны 3 пояса источников питьевого и хозяйственно-бытового водоснабжения
 - Санитарно-защитная зона
 - Охранная зона военного объекта
 - Запретная зона
 - Придорожные полосы автомобильных дорог
 - Охранная зона трубопроводов (газопроводов, нефтепроводов и нефтепродуктов, аммиакопроводов)
 - Охранная зона линий и сооружений связи