


Чертеж планировки территории М 1:2000

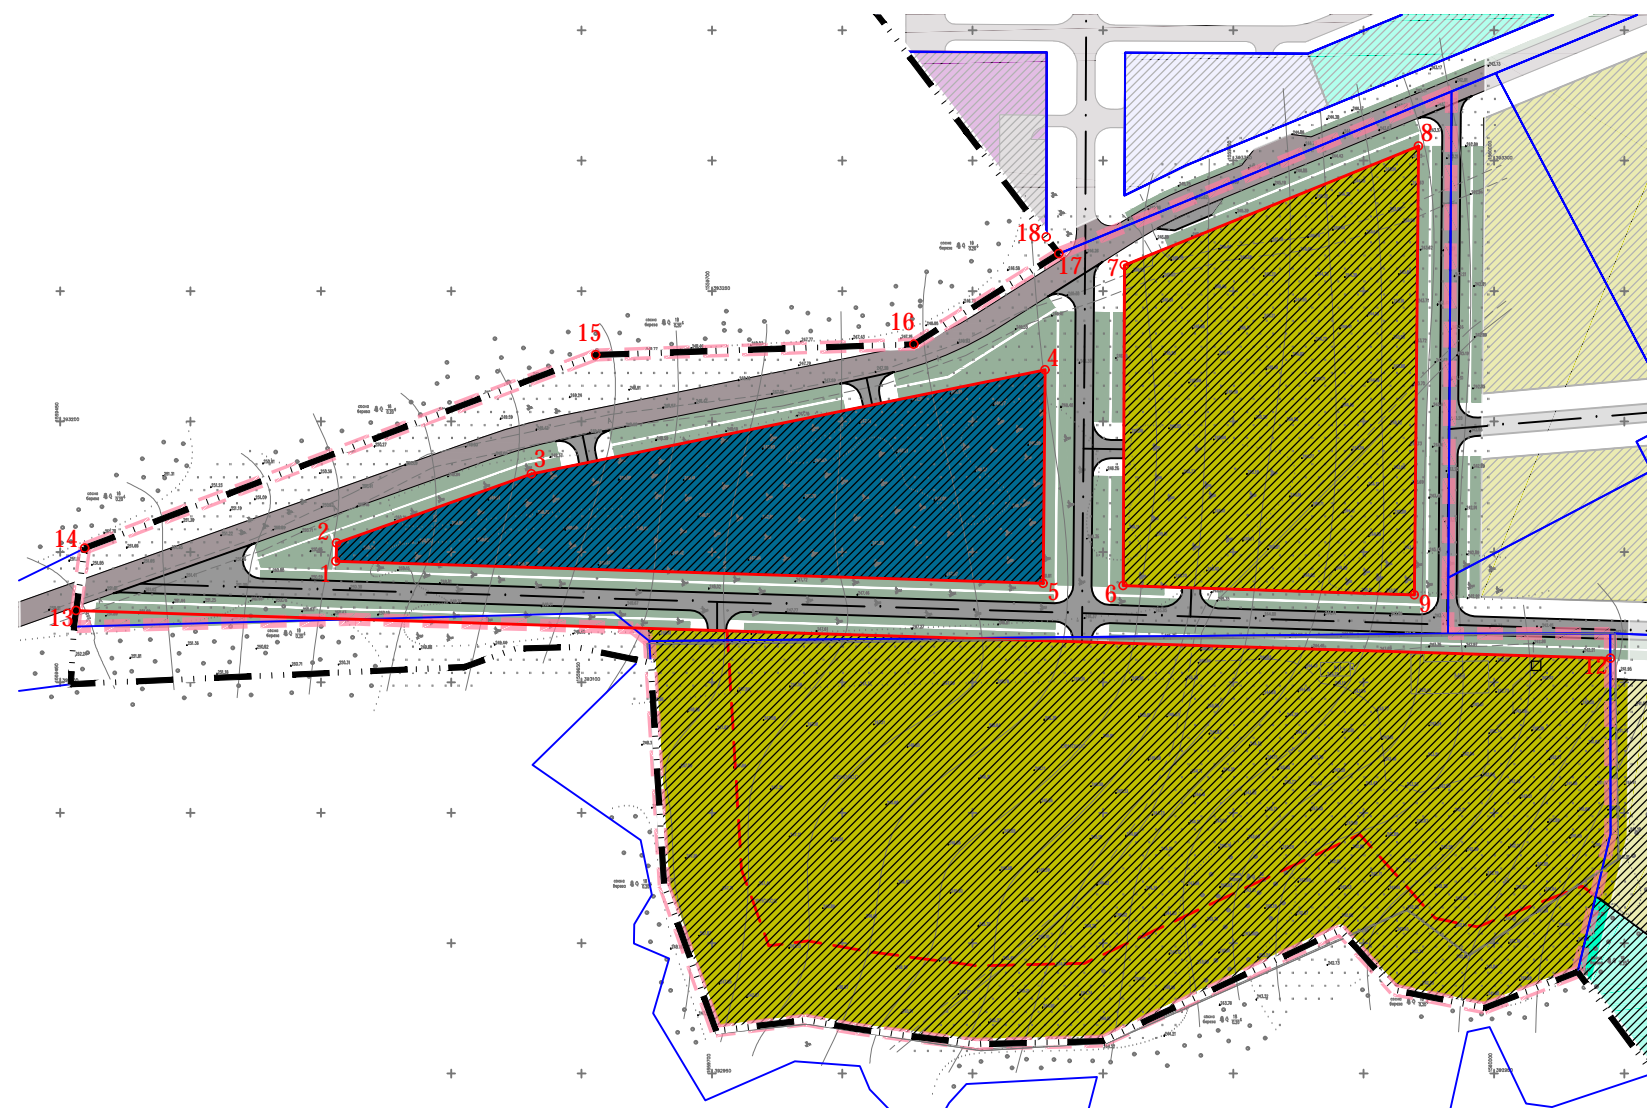

Границы:

Граница населенного пункта

границы кадастровых кварталов, земельных участков,
поставленных на кадастровый учет

граница проектирования

красная линия с поворотной точкой

линия отступа зданий от лесного массива (30м)

Зоны размещения объектов капитального строительства:
производственная зона сельскохозяйственных
предприятий

зона транспортной инфраструктуры

Объекты транспортной инфраструктуры:

улицы, дороги, проезды

Элементы благоустройства территории:

озеленение, тротуар

несекретно

| | | | | | | | | | | |
|----------|-------------|--|--|---|---------------------------------------|------|--------|-------------------------|--|--|
| | | | | Т-2635СО-2021-01 | | | | | | |
| | | | | Документация по планировке территории в юго-западной части п. Сарapulка Березовского городского округа, южнее ул. Западная (усл.) | | | | | | |
| Директор | Куминава | | | Утверждаемая (основная) часть проекта планировки | Стадия | Лист | Листов | | | |
| ГАП | Леготин | | | | ППТ | 1 | 1 | | | |
| Нач. ОГП | Родионова | | | | Чертёж планировки территории М 1:2000 | | | | | |
| ГП | Титкова | | | | | | | ООО "ПКК "АЛЬТЕРНАТИВА" | | |
| ВГП | Подкорытова | | | | | | | | | |
| | | | | | | | | | | |