

существующее, сохраняемое ранее запроект.

проектируемое

66:02:1703014:108

1

границы территории, в отношении которой осуществляется подготовка проекта планировки

границы земельных участков согласно сведениям из Единого государственного реестра недвижимости (уточненные)

границы объектов капитального строительства согласно сведениям из Единого государственного реестра недвижимости

границы зон планируемого размещения линейных объектов*

номера характерных точек границ зон планируемого размещения линейных объектов

Инженерная инфраструктура

газораспределительный пункт (ГРПШ)

газопровод высокого давления 1,2 Мпа I категории подземный

газопровод низкого давления надземный

водопровод хозяйственно-бытовой и противопожарный

канализация самотечная



кабельная линия электропередачи 10 кВ (нанесен согласно решениям Генерального плана условно и требует уточнения)

Объекты капитального строительства

предприятие химической, целлюлозно-бумажной, фармацевтической промышленности, полиграфическое предприятие

Транспортная инфраструктура

улично-дорожная сеть

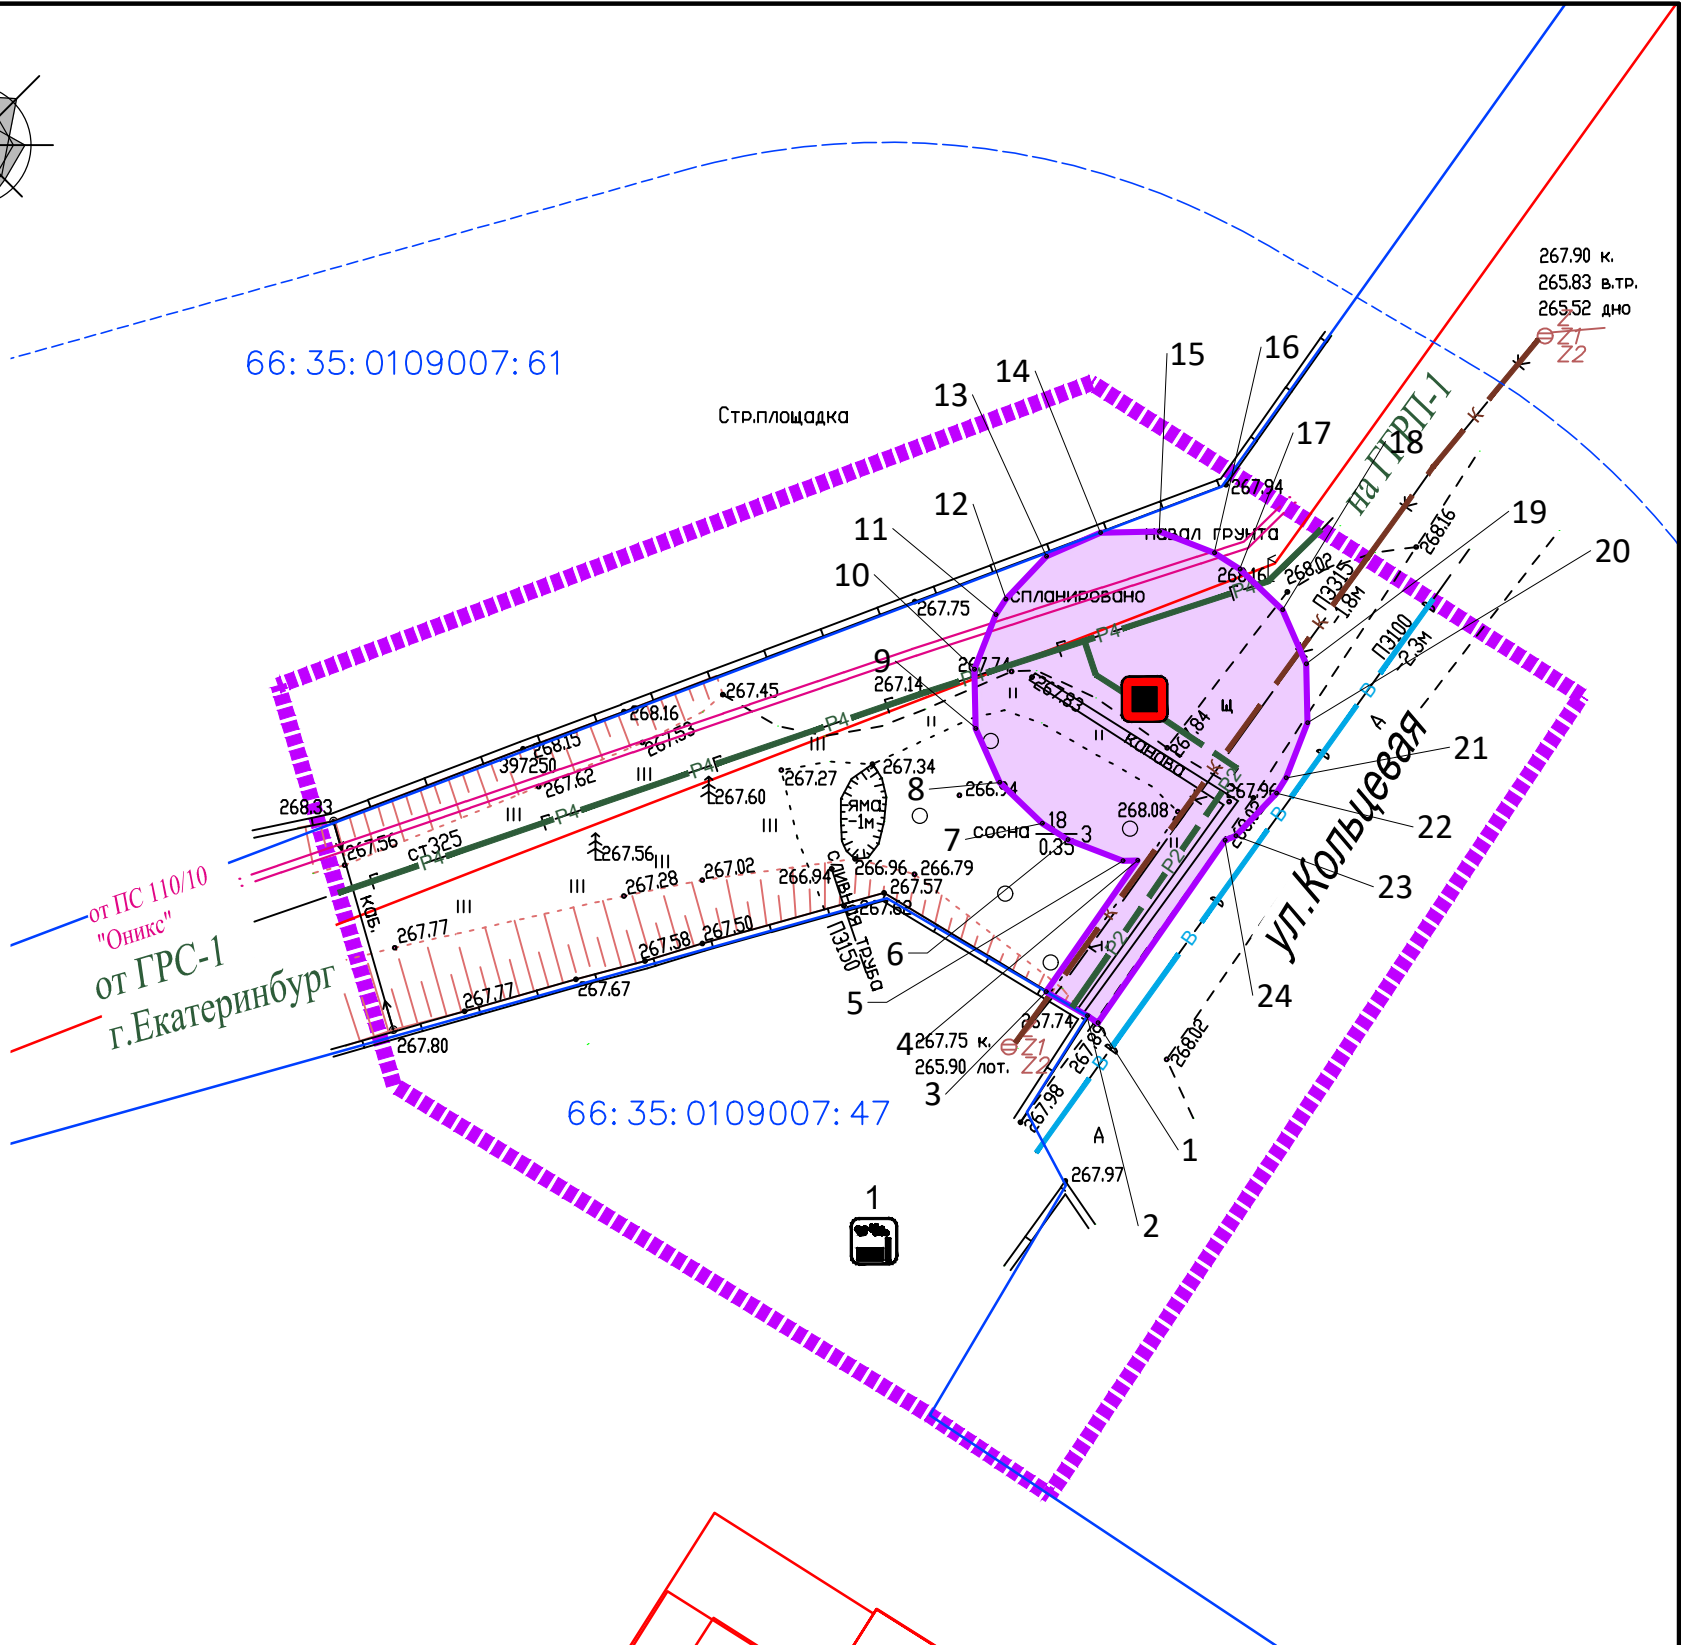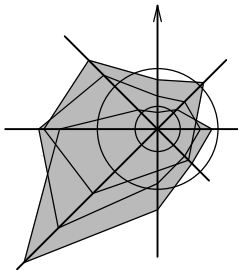

Примечание: * границы зон планируемого размещения линейных объектов, подлежащих реконструкции в связи с изменением их местоположения, не установлены ввиду отсутствия объектов, подлежащих переносу (переустройству).

Гриф: н/с Экз.:

ЭКСПЛИКАЦИЯ производственных и коммунально-складских объектов:
Существующие:
1. ЗАО Березовский фармацевтический завод

						2020-24-ППТ			
						Документация по планировке территории линейного объекта «Технологическое присоединение объекта газовая котельная, расположенного по адресу: Свердловская область, г.Березовский, ул. Кольцевая, дом 13, корпус А, кадастровый номер земельного участка 66:35:0109007:47 к сети газораспределения (И_21-04548)»			
Изм.	Кол.уч.	Лист	№Док	Подпись	Дата	Березовский городской округ г. Березовский	Стадия	Лист	Листов
							ППТ	1	1
Разработ.	Казанцева					Чертеж границ зон планируемого размещения линейных объектов*, М 1:500	ООО "ДМИ менеджмент"		
Выполнил	Огородникова								
Проверил	Казанцева								