

С  
Ю

ЭКСПЛИКАЦИЯ ОБРАЗУЕМЫХ ЗЕМЕЛЬНЫХ УЧАСТКОВ

Условный номер земельного участка	Учетный номер (обозначение) части земельного участка	Адрес земельного участка	Категория земель	Вид разрешенного использования в соответствии с проектом межевания территории	Вид разрешенного использования земельного участка в соответствии с классификатором видов разрешенного использования земельных участков*	Площадь земельного участка в соответствии с проектом межевания территории, кв.м.	Способ образования
1	2	3	4	5	6	7	8
1	66:35:0201001:3У1	Свердловская обл., Березовский городской округ	Земли промышленности, энергетики, транспорта, связи, радиовещания, телевидения, информатики, земли для обеспечения космической деятельности, земли обороны, безопасности и земельного специального назначения	размещение объекта «Технологическое присоединение объекта капитального строительства: «Горно-лыжный комплекс «Гора лиственничная», к сети газораспределения, в г.Березовском Свердловской области, от автомобильной дороги «г.Екатеринбург - г.Реж - г.Алапаевск» до земельного участка с кадастровым номером 66:35:0201001:71»	Трубопроводный транспорт (7.3)	1661	Образование земельного участка, из земель, находящихся в государственной или муниципальной собственности

\* Классификатор видов разрешенного использования земельных участков, утвержден Приказом Министерства экономического развития Российской Федерации от 01.09.2014 № 540.

ЭКСПЛИКАЦИЯ ОБРАЗУЕМЫХ ЧАСТЕЙ ЗЕМЕЛЬНЫХ УЧАСТКОВ

Условный номер части земельного участка	Учетный номер (обозначение) части земельного участка	Характеристика части	Площадь части земельного участка в соответствии с проектом межевания территории, кв.м.	Примечание
1	2	3	4	5
1	66:35:0000000:8/чзУ1	размещение объекта «Технологическое присоединение объекта капитального строительства: «Горно-лыжный комплекс «Гора лиственничная», к сети газораспределения, в г.Березовском Свердловской области, от автомобильной дороги «г.Екатеринбург - г.Реж - г.Алапаевск» до земельного участка с кадастровым номером 66:35:0201001:71»	11523	Образование части земельного участка

Линия соединения с листом 2

66:35:0201001


66:35:0000000:8  
(входящий участок 66:35:0201001:86)

66:35:0000000:8/чзУ1

УСЛОВНЫЕ ОБОЗНАЧЕНИЯ:

- |  |  |
|--|--|
|  | - границы территории, в отношении которой осуществляется подготовка проекта межевания территории |
|  | - границы образуемого земельного участка/части земельного участка                                |
|  | - номер кадастрового квартала  |
|  | - кадастровый номер земельного участка   |
|  | - границы кадастровых кварталов по сведениям ЕГРН  |
|  | - границы земельных участков по сведениям ЕГРН   |
|  | - образуемая часть земельного участка  |
|  | - образуемый земельный участок   |
|  | - поворотная точка   |
|  | - обозначение образуемого земельного участка/образуемой части земельного участка                 |


СХЕМА СОЕДИНЕНИЯ ЛИСТОВ

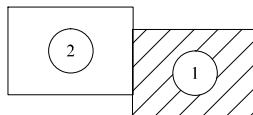

						140-11-2020-ПМТ.Т1.ГЧ			
						Документация по планировке территории для размещения объекта «Технологическое присоединение объекта капитального строительства: «Горно-лыжный комплекс «Гора лиственничная», к сети газораспределения, в г.Березовском Свердловской области, от автомобильной дороги «г.Екатеринбург - г.Реж - г.Алапаевск» до земельного участка с кадастровым номером 66:35:0201001:71»			
Изм.	Кол.уч.	Лист	Медок.	Подпись	Дата	Проект межевания территории	Стадия	Лист	Листов
Разработал	Зырянова				08.21		ПМТ	1	2
Проверил	Волошина				08.21	Чертеж межевания территории М 1:2500	ООО «УРАЛЗЕМКАДАСТР»		

Формат А3



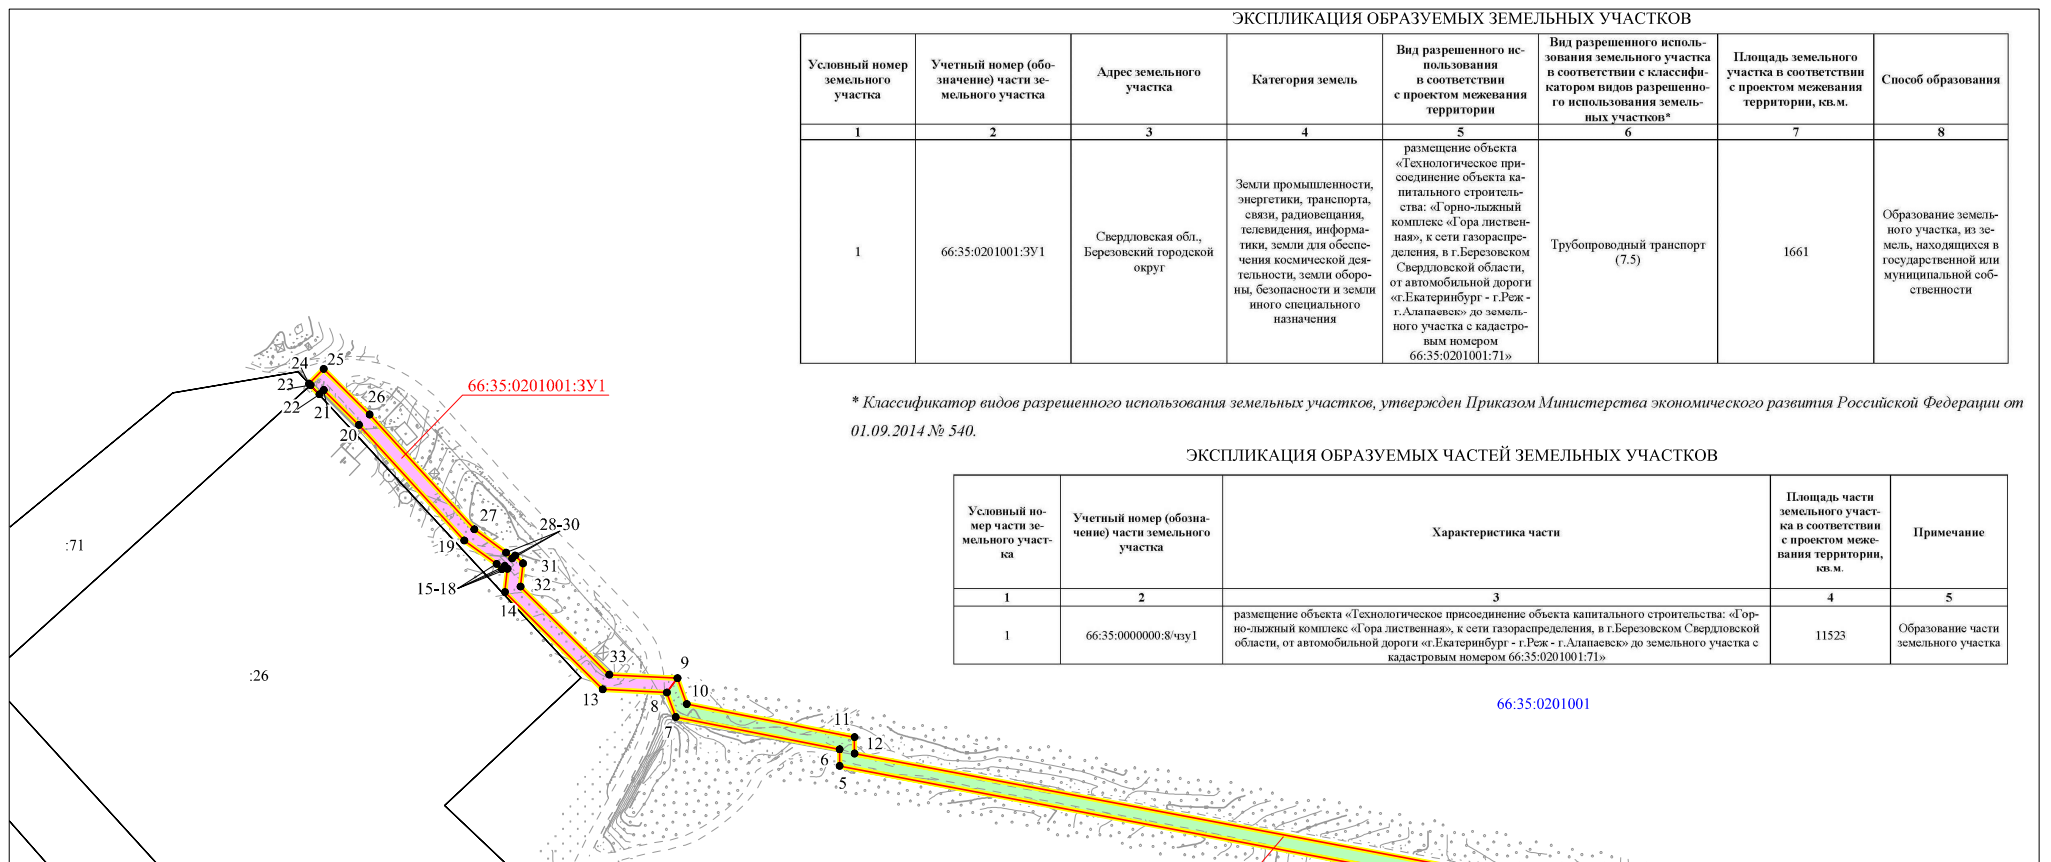

	- границы территории, в отношении которой осуществляется подготовка проекта межевания территории
	- границы образуемого земельного участка/части земельного участка
66:35:0201001	- номер кадастрового квартала
66:35:0201001:71	- кадастровый номер земельного участка
	- границы кадастровых кварталов по сведениям ЕГРН
	- границы земельных участков по сведениям ЕГРН
	- образуемая часть земельного участка
	- образуемый земельный участок
1	- поворотная точка
66:35:0201001:3У1 66:35:0000000:8/чл1	- обозначение образуемого земельного участка/образуемой части земельного участка

СХЕМА СОЕДИН

The diagram shows a rectangular region with diagonal hatching, labeled with a circled '2'. To its right is a circle labeled with a circled '1'. A horizontal line connects the right side of the rectangle to the left side of the circle. A vertical line extends downwards from the bottom of the rectangle.

Условный номер земельного участка	Учетный номер (обозначение) части земельного участка	Адрес земельного участка	Категория земель	Вид разрешенного использования земельного участка в соответствии с проектом межевания территории	Вид разрешенного использования земельного участка в соответствии с классификатором видов разрешенного использования земельных участков*	Площадь земельного участка в соответствии с проектом межевания территории, кв.м.	Способ образования
1	2	3	4	5	6	7	8
1	66:35:0201001:3У1	Свердловская обл., Березовский городской округ	Земли промышленности, энергетики, транспорта, связи, радиовещания, телевидения, информатики, земли для обеспечения космической деятельности, земли обороны, безопасности и земли иного специального назначения	размещение объекта «Технологическое присоединение объекта капитального строительства: «Горно-лыжный комплекс «Гора Листвен-ная», к сети газораспре-деления, в г.Березовском Свердловской области, от автомобильной дороги «Екатеринбург - г.Реж - г.Алапаевск» до земель-ного участка с кадастро-вым номером 66:35:0201001:71»	Трубопроводный транспорт (7.5)	1661	Образование земельного участка, из земель, находящихся в государственной или муниципальной собственности

## ЭКСПЛИКАЦИЯ ОБРАЗУЕМЫХ ЧАСТЕЙ ЗЕМЕЛЬНЫХ УЧАСТКОВ

Условный номер части земельного участка	Учетный номер (обозначение) части земельного участка	Характеристика части	Площадь части земельного участка в соответствии с проектом межевания территории, кв. м.	Примечание
1	2	3	4	5
1	66:35:0000000:8/чпу1	размещение объекта «Технологическое присоединение объекта капитального строительства: «Горно-земельный комплекс «Гора Итхатвенная» к сети газораспределения, в г.Перовском Свердловской области, от автомобильной дороги и г.Екатеринбург - г.Реж - г.Алапаевск» до земельного участка с кадастровым номером 66:35:0201001:71»	11523	Образование части земельного участка

66:35:0201001

66:35:0000000:8/ч3у1

66:35:0000000:8  
(входящий участок 66:35:0201001:86)

ЛІНІЯ СОЄДИНЕННЯ С ЛИСТОМ 1

						140-11-2020-ПМТ.Т1.ГЧ			
						Документация по планировке территории для размещения объекта «Технологическое присоединение объекта капитального строительства: «Горно-лыжный комплексе «Гора лиственная», к сети газораспределения, в г.Березовском Свердловской области, от автомобильной дороги «г.Екатеринбург - г.Реж - г.Алапаевск» до земельного участка с кадастровым номером 66:35:0201001:71»			
Изм.	Кол.уч	Лист	№док.	Подпись	Дата	Проект межевания территории	Стация	Лист	Листов
Разработал	Зырянова			08.21			ПМТ	2	2
Проверил	Волошина			08.21					
						Чертеж межевания территории М 1:2500	ООО «УРАЛЗЕМКАДАСТР»		