

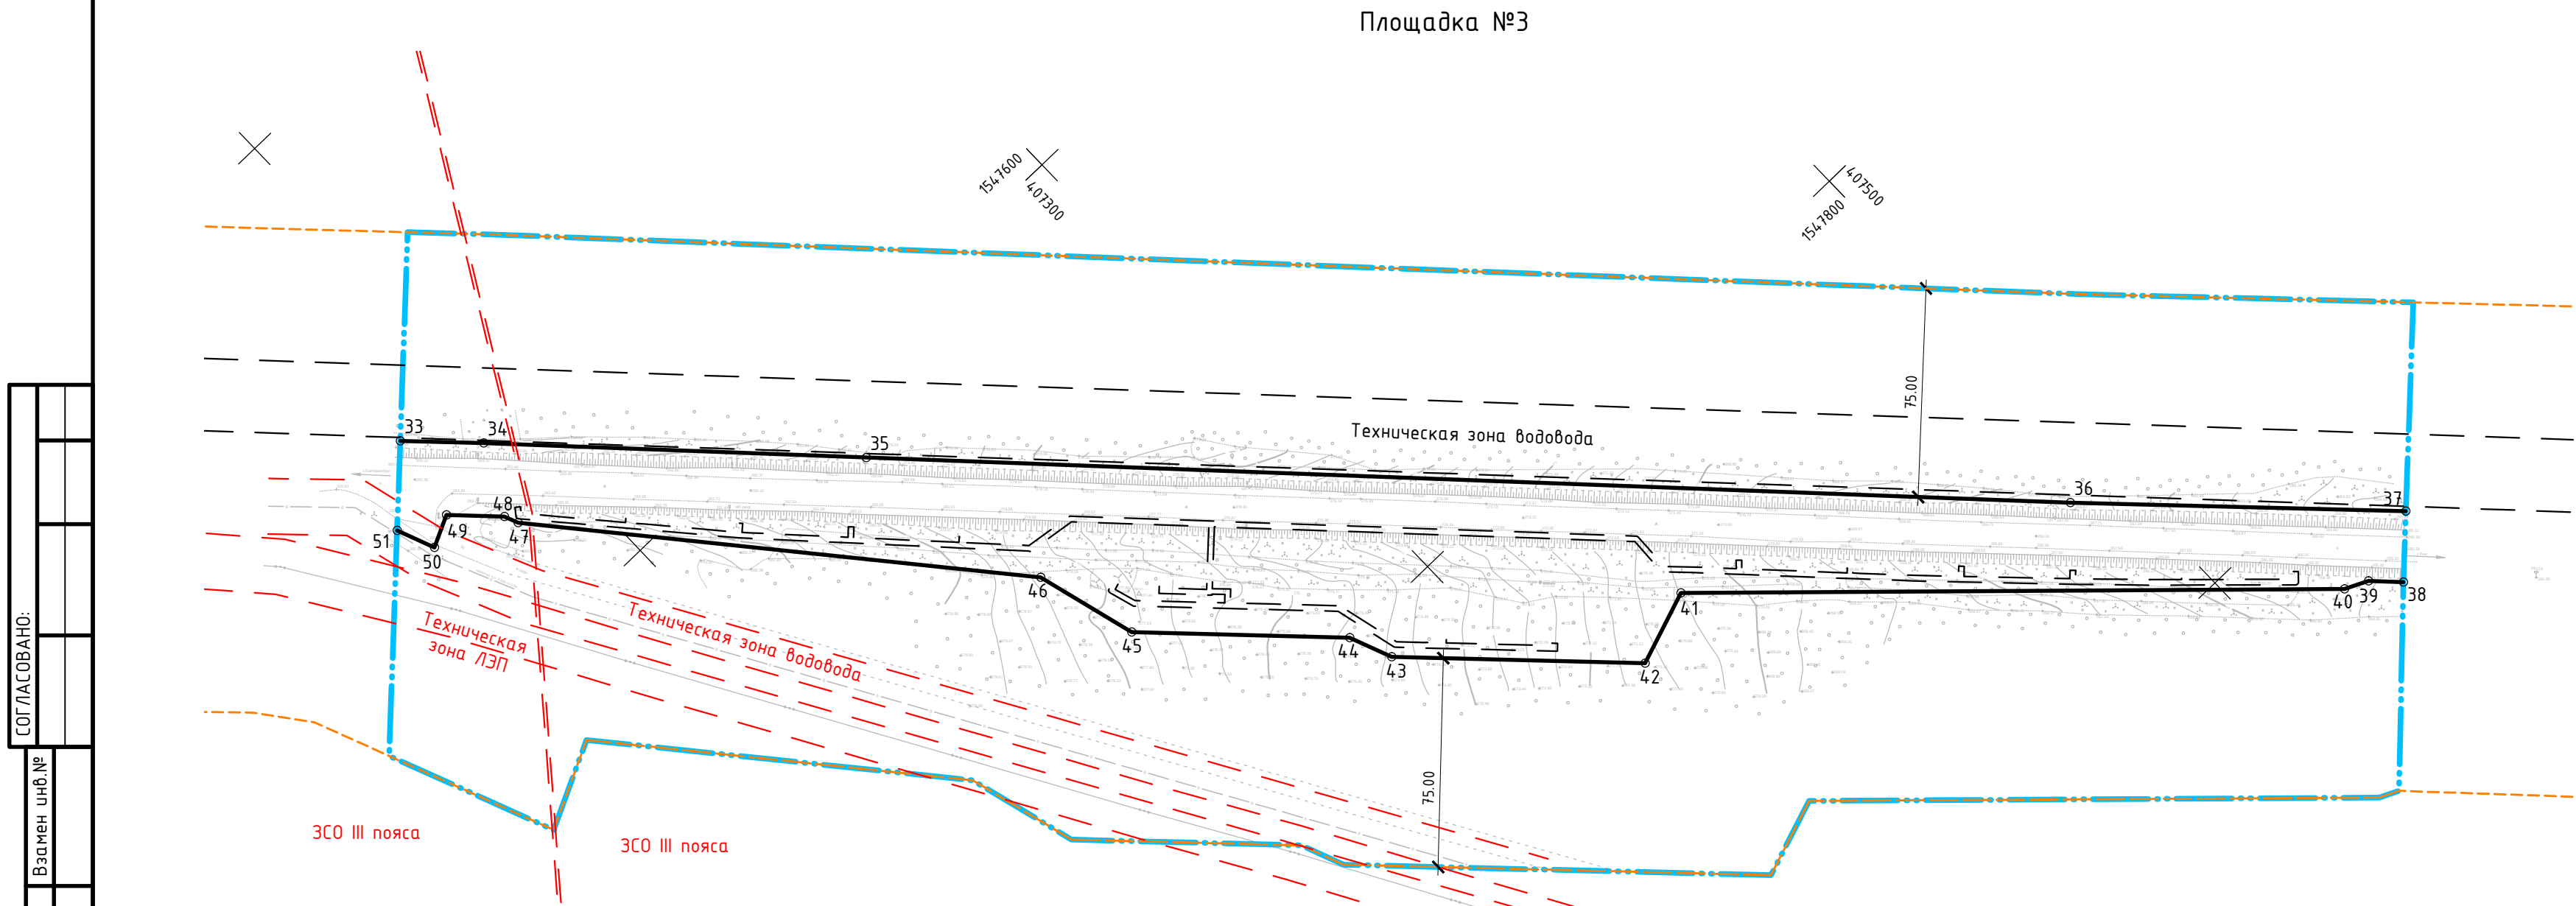


Инв. № подл.	Подпись и дата	Взамен инв. №	Согласовано:

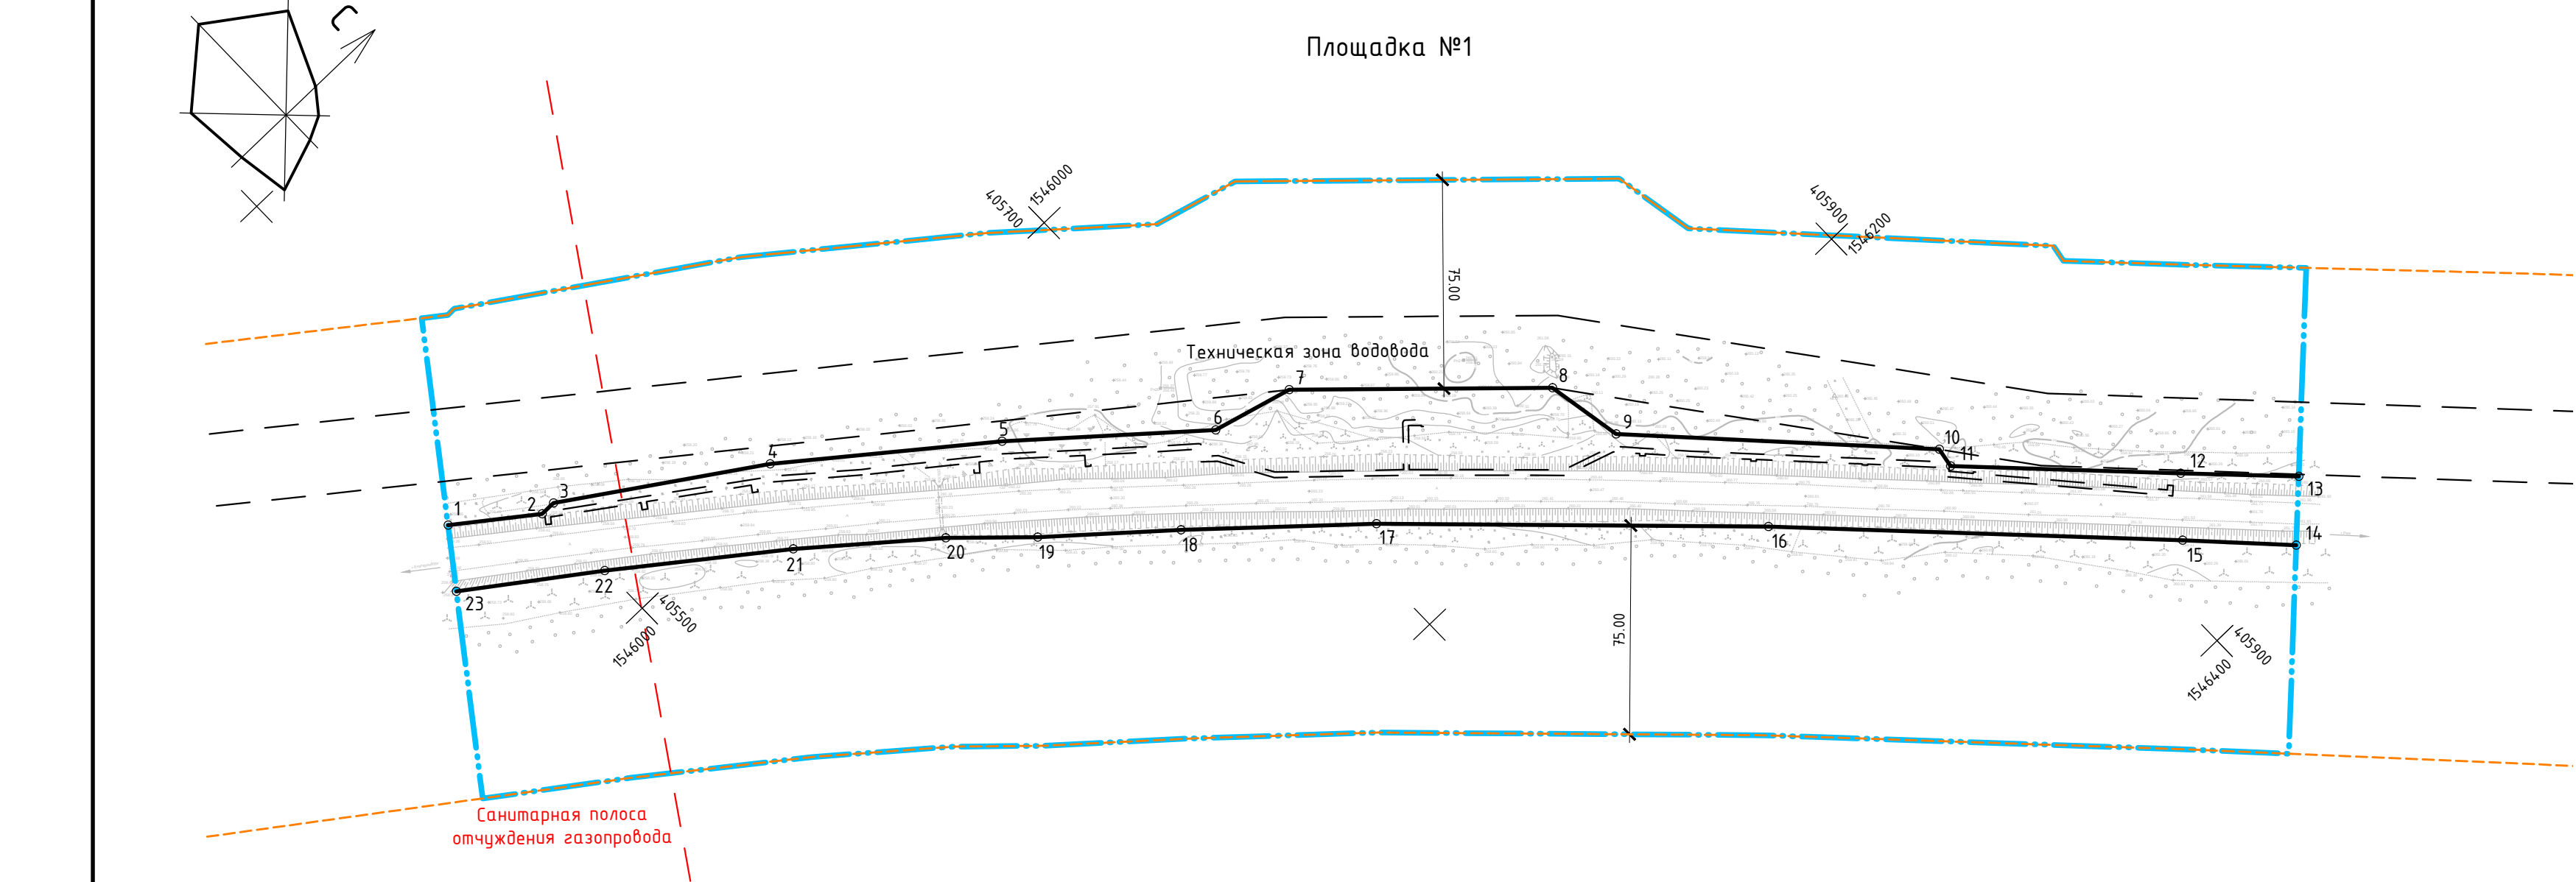

Примечание
1. Проектируемая территория расположена в зоне III пояса санитарной охраны источников питьевого водоснабжения и в запретном районе.

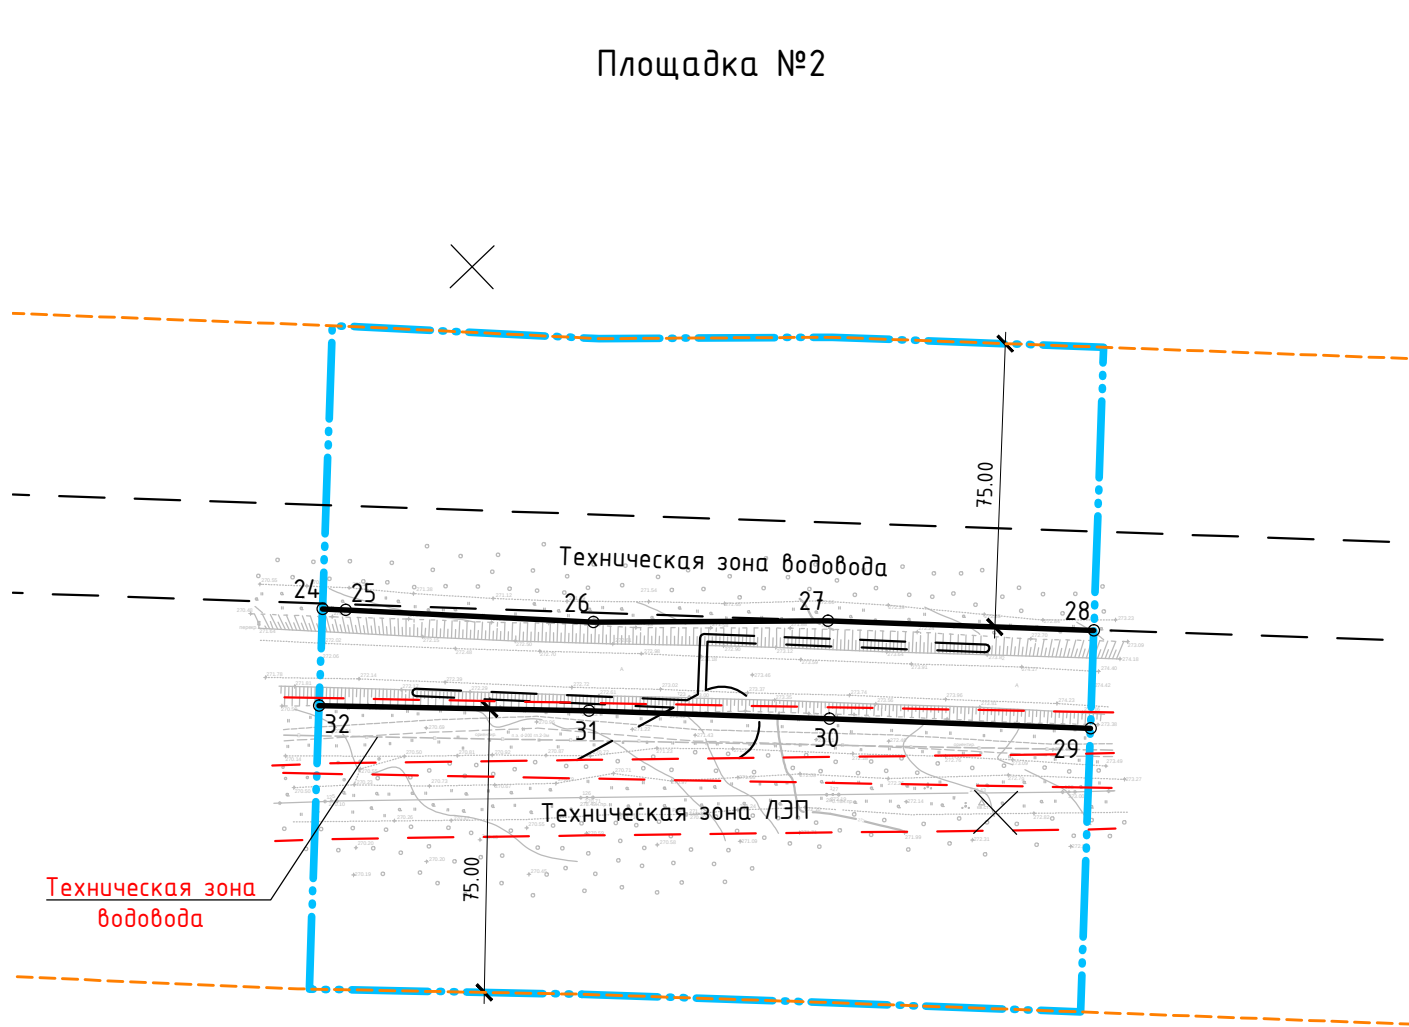

Условные обозначения	
	Граница проектирования
	Красные линии проектируемые
	Поворотные точки устанавливаемых красных линий
	Границы технических (охранных) зон инженерных коммуникаций и сооружений
	Граница придорожной полосы существующая/проектируемая

Ведомость поворотных точек красных линий (начало)							
№ п/п	Система координат МСК-66, зона 1				Система координат местная		
	X (м)	Y (м)	Длина ребра, м	Дирекционный угол	X (м)	Y (м)	Длина ребра, м
1	405470,25	1545930,21	34,03	36°56'36"	54852,00	53673,11	34,03
2	405497,44	1545950,66	5,67	0°	54879,03	53693,77	5,67
3	405503,11	1545994,40	79,06	33°35'22"	54884,70	53693,82	79,06
4	405568,97	1546046,20	83,71	38°13'41"	54950,21	53738,07	83,71
5	405634,73	1546096,44	76,85	40°49'34"	55015,57	53790,38	76,85
6	405692,88	1546104,26	30,10	15°03'23"	55073,32	53841,08	30,10
7	405721,95	1546169,18	94,51	43°23'16"	55102,33	53849,12	94,51
8	405790,63	1546197,00	28,28	79°41'30"	55170,50	53914,58	28,28
9	405795,69	1546281,34	116,18	46°32'54"	55175,34	53942,44	116,18
10	405875,59	1546347,63	7,25	99°36"	55254,58	54027,40	7,25
11	405874,38	1546377,75	82,69	45°39'20"	55253,31	54034,54	82,69
12	405932,18	1546400,00	42,38	45°16'55"	55310,65	54094,13	42,38
13	405962,00	1546400,00			55340,23	54124,48	

Ведомость поворотных точек красных линий (окончание)							
№ п/п	Система координат МСК-66, зона 1				Система координат местная		
	X (м)	Y (м)	Длина ребра, м	Дирекционный угол	X (м)	Y (м)	Длина ребра, м
14	405944,28	1546394,93	40,86	226°13'36"	55322,38	54141,53	40,86
15	405916,02	1546365,43	148,86	225°43'46"	55294,35	54111,81	148,86
16	405812,11	1546258,84	140,81	224°13'03"	55191,27	54004,41	140,81
17	405711,19	1546160,64	70,18	222°00'09"	55091,13	53905,42	70,18
18	405659,04	1546113,68	51,51	220°57'13"	55039,35	53858,05	51,51
19	405620,14	1546079,92	33,04	223°18'27"	55000,71	53823,99	33,04
20	405596,10	1546057,26	54,97	219°38'29"	54976,85	53801,14	54,97
21	405553,77	1546022,19	68,16	217°15'18"	54934,80	53765,74	68,16
22	405499,52	1545980,93	53,74	215°53'47"	54880,87	53724,06	53,74
23	405455,99	1545949,42			54837,58	53692,21	
24	406408,75	1546837,92	6,14	46°01'53"	55783,37	54588,14	6,14
25	406413,02	1546842,34	65,58	46°38'59"	55787,60	54592,59	65,58
26	406458,04	1546890,03	62,03	43°27'54"	55832,24	54640,63	62,03
27	406503,06	1546932,70	70,42	45°55'39"	55876,93	54683,66	70,42
28	406552,04	1546983,29			55925,51	54734,63	
29	406533,45	1547001,36	69,07	225°56'21"	55906,78	54752,55	69,07
30	406485,42	1546951,73	63,70	225°44'16"	55859,14	54702,55	63,70
31	406440,96	1546906,11	71,35	224°54'28"	55815,04	54656,58	71,35
32	406390,42	1546855,74			55764,90	54605,81	
33	407065,06	1547511,96	29,94	45°20'55"	56434,37	55267,30	29,94
34	407086,10	1547533,26	137,51	45°58'42"	56455,25	55288,76	137,51
35	407181,66	1547632,14	432,74	45°57'58"	56550,03	55388,39	432,74
36	407482,45	1547943,25	120,57	45°14'09"	56848,37	55701,84	120,57
37	407567,36	1548028,86			56932,61	55788,11	
38	407549,06	1548046,62			56914,18	55805,74	
39	407540,29	1548037,62	12,57	225°43'12"	56905,47	55796,67	12,57
40	407532,06	1548033,74	9,10	205°16'17"	56897,27	55792,72	9,10
41	407359,17	1547869,81	238,25	223°28'34"	56725,67	55627,44	238,25
42	407332,37	1547879,07	28,35	160°56'20"	56725,67	55627,44	28,35
43	407268,29	1547814,50	90,97	225°13'06"	56698,80	55636,49	90,97
44	407262,17	1547799,03	16,64	248°24'58"	56635,23	55571,42	16,64
45	407207,06	1547743,43	78,28	225°15'13"	56629,23	55555,90	78,28
46	407197,06	1547706,59	38,17	254°48'48"	56574,56	55499,87	38,17
47	407075,21	1547562,49	188,71	229°46'57"	56564,85	55462,96	188,71
48	407073,23	1547557,51	5,35	248°19'04"	56444,13	55317,91	5,35
49	407058,56	1547542,63	20,90	225°24'44"	56442,19	55312,92	20,90
50	407047,45	1547548,08	12,37	153°52'11"	56427,63	55297,92	12,37
51	407041,93	1547534,42	14,73	248°00'35"	56416,48	55303,28	14,73

						17-ПС/748-03-3-ППТЗ			
						Проект планировки территории			
						для размещения линейного объекта транспортной инфраструктуры регионального значения (элементов обустройства автомобильной дороги) «Пункты весового и габаритного контроля на 22 км автомобильной дороги г. Екатеринбург – г. Реж – г. Алапаевск». Основная часть			
Изм.	Колуч	Лист	№Док.	Подпись	Дата		Стадия	Лист	Листов
Разработал		Косарева			07.2016	Материалы основной (утверждаемой) части проекта планировки территории			
ГИП		Ильин			07.2016		ПП	2	1
						Разбивочный чертёж красных линий, М 1:2000	ЗАО Институт "Уралсевергаз-проект"		