

ТЕХОСНОВА

620026, г. Екатеринбург, ул. 8 Марта, д.13, оф.617. ИНН 6671064042, КПП 667101001, БИК 044525999

Заказчик: Муниципальное
казенное учреждение
«Благоустройство и
жилищно-коммунальное хозяйство
Березовского городского округа»

**Комплексное благоустройство дворовой
территории в г. Березовский, ул. Гагарина, 5, 7**

РАБОЧАЯ ДОКУМЕНТАЦИЯ

196.02-03-2018-ГП

Изм.	№ док.	Подп.	Дата

2018



ТЕХОСНОВА

620026, г. Екатеринбург, ул. 8 Марта, д.13, оф.617. ИНН 6671064042, КПП 667101001, БИК 044525999

Заказчик: Муниципальное
казенное учреждение
«Благоустройство и
жилищно-коммунальное хозяйство
Березовского городского округа»

Комплексное благоустройство дворовой территории в г. Березовский, ул. Гагарина, 5, 7

РАБОЧАЯ ДОКУМЕНТАЦИЯ

196.02-03-2018-ГП

Директор



А.А. Волков

Главный инженер проекта

Е.В. Полуяхтов

Изм.	№ док.	Подп.	Дата

2018

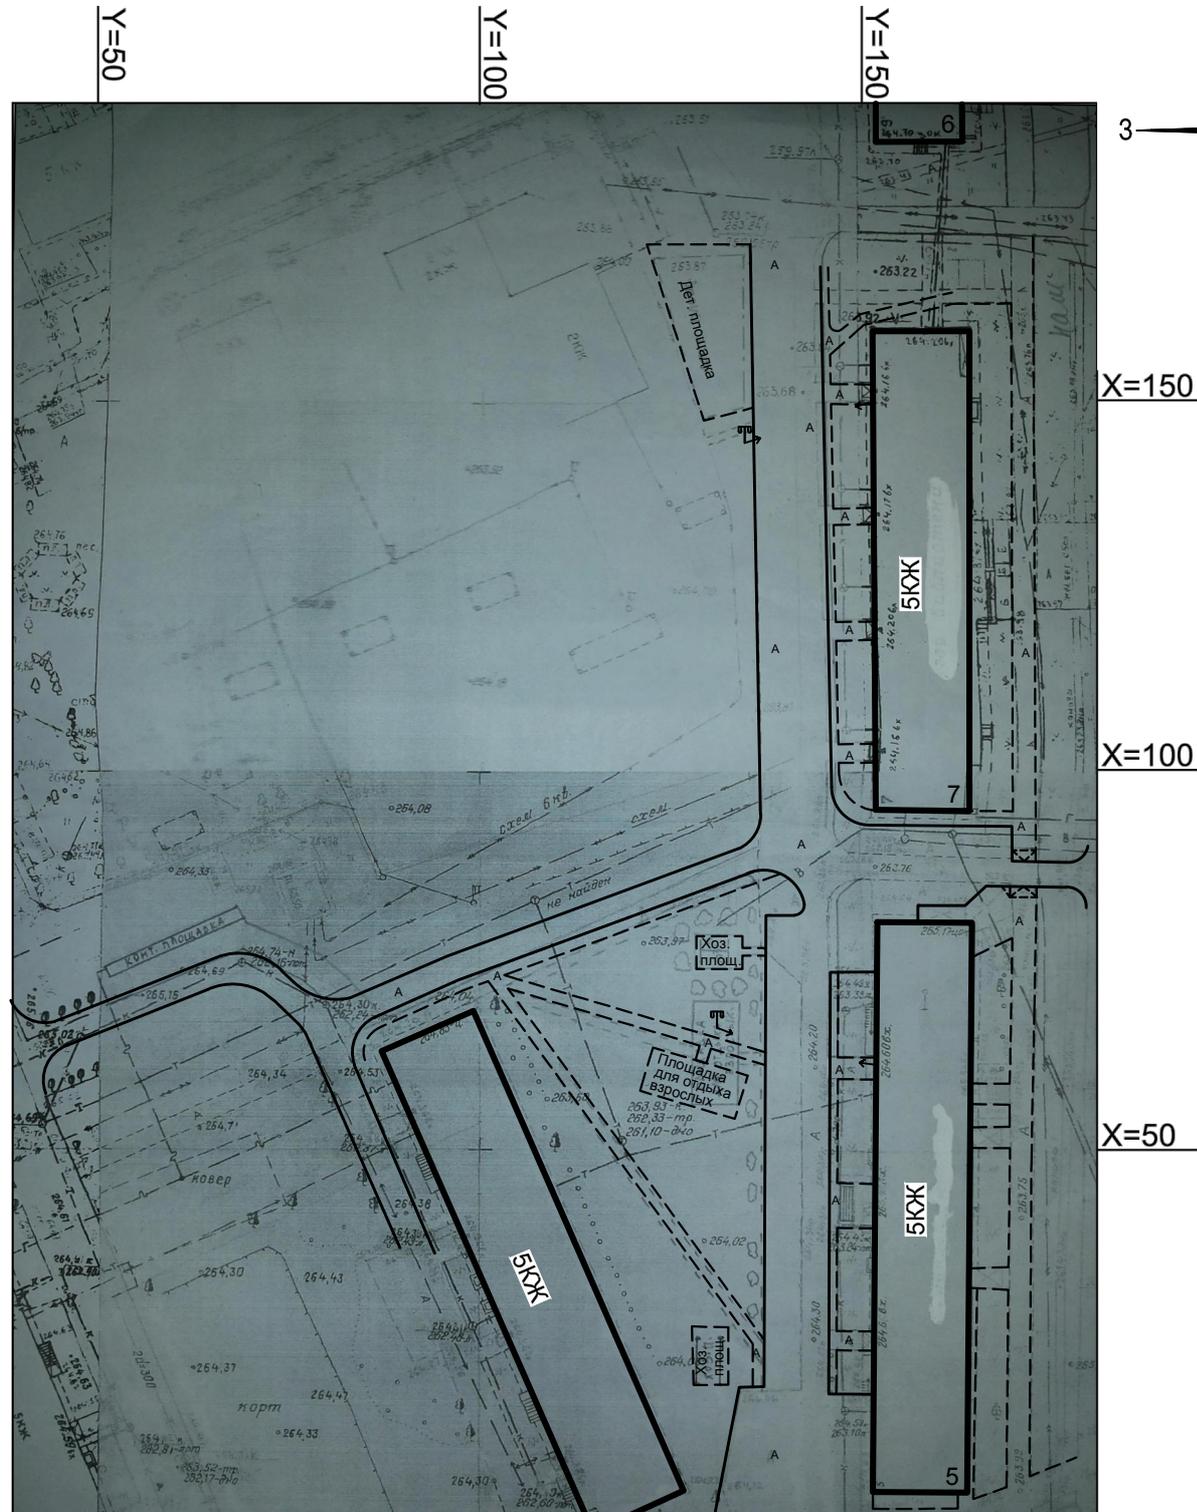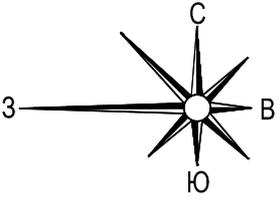

- 1). Система высот - Балтийская.
- 2). Система координат - местная.

Инв. N подл.

Подпись и дата

Взаим. инв. N

Изм.	Кол.уч.	Лист	Ндок.	Подпись	Дата
Разраб.		Полуяхтов			
Нор.контр.		Волков			
Нач.отд.		Полуяхтов			

196.02-03-18-ГП

г. Березовский, ул. Гагарина 5, 7

Комплексное благоустройство
дворовой территории

Стадия	Лист	Листов
Р	2	3

Схема генплана. М1:1000





ВЕДОМОСТЬ МАЛЫХ АРХИТЕКТУРНЫХ ФОРМ И ПЕРЕНОСНЫХ ИЗДЕЛИЙ

Поз	Наименование	Обозначение	Кол	Примечание
1	Скамья	2211	1	КСИЛ или аналог
2	Урна	1311	1	КСИЛ или аналог
3	Качели двухподвесные	4155	1	КСИЛ или аналог
4	Светильник светодиодный		2	

ВЕДОМОСТЬ ОЗЕЛЕНЕНИЯ

Поз	Наименование	Обозначение	Кол	Возраст	Примечание
1	Сирень (рядовая посадка)		10	3-5	Через 3 м
2	Кизильник блестящий (рядовая посадка)		13	3-5	Через 3 м

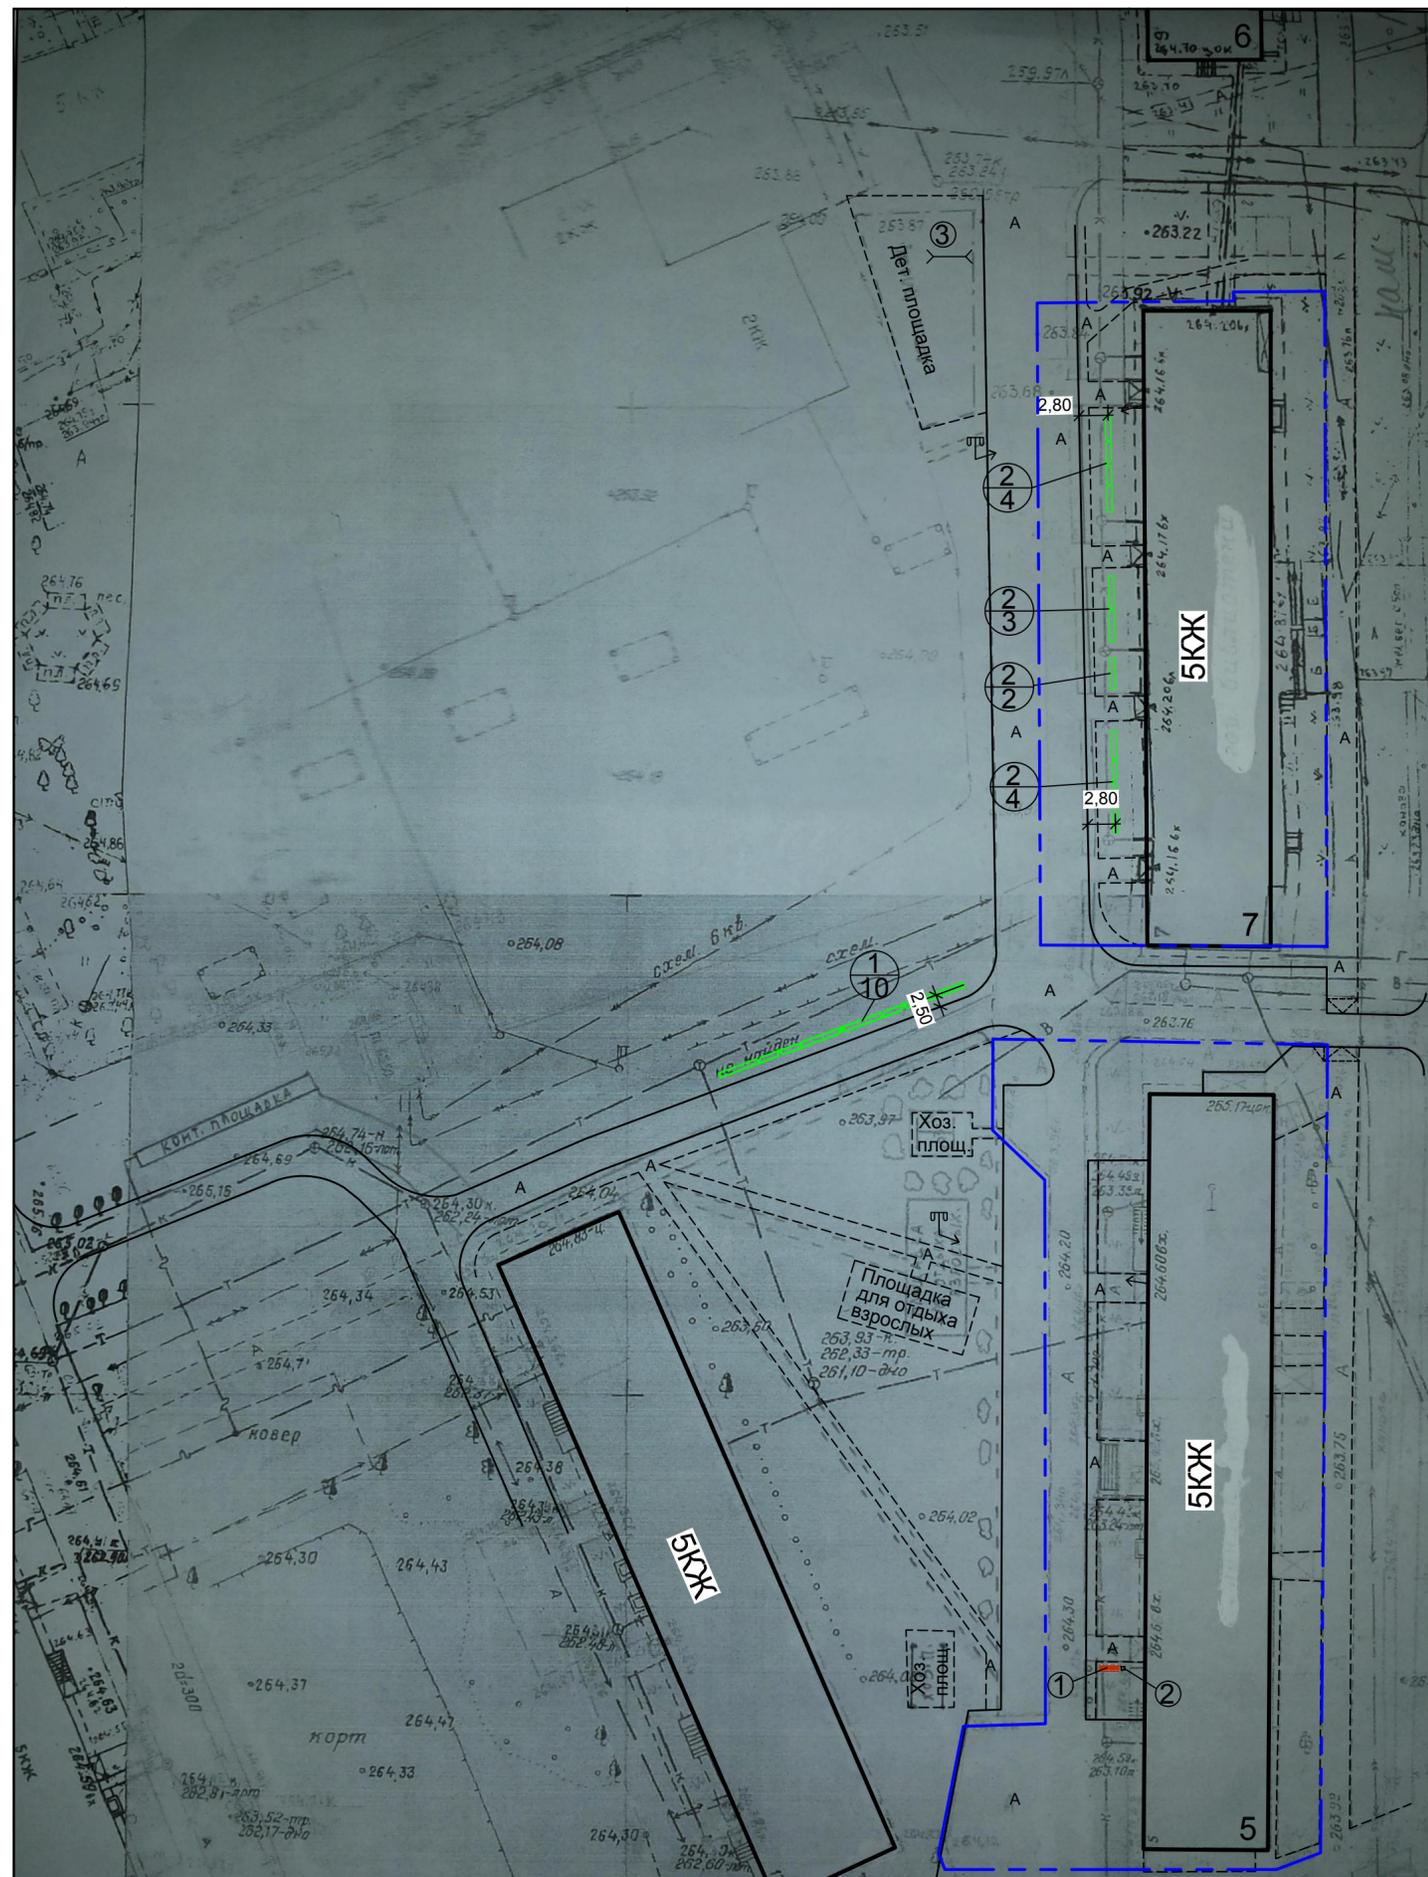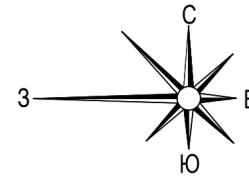

X=150

X=100

X=50

Условные обозначения:

Граница отвода земельного участка под жилой дом

Примечание:

- 1). Система высот - Балтийская;
- 2). Система координат - местная;

196.02-03-18-ГП

г. Березовский, ул. Гагарина, 5, 7

Изм.	Кол.уч.	Лист	Идок.	Подпись	Дата	Комплексное благоустройство дворовой территории	Стадия	Лист	Листов	
Разраб.		Полюяхтов					План озеленения и расположения малых архитектурных форм и переносных изделий. М1:500	Р	3	3
Нор.контр.		Волков				Техоснова				
Нач.отд.		Полюяхтов								


Y=50

Y=100


Y=150

Устройство фундаментов под малые архитектурные формы

Фундамент под скамью 2211
6шт. на элемент

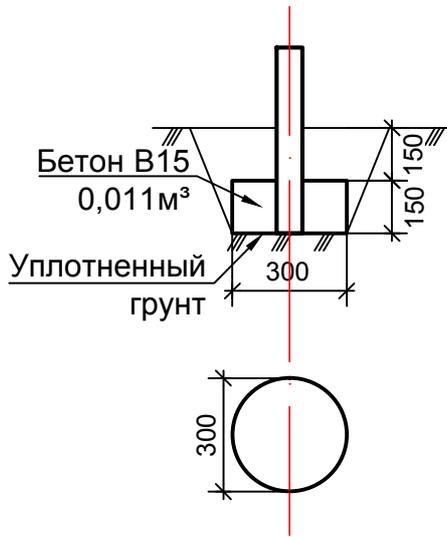

Фундамент под качели
двухподвесные 4155
4шт. на элемент

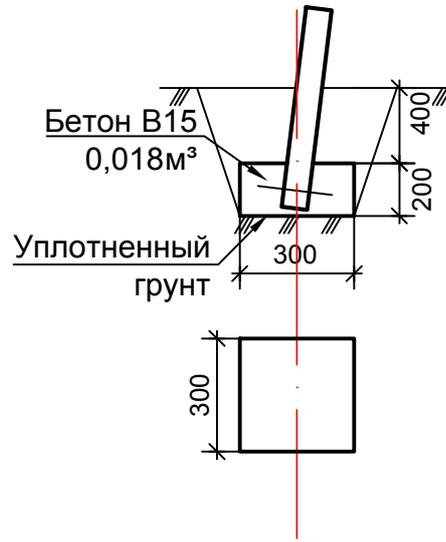

Фундаменты разработаны по паспортам изделий.
Фундамент под урну не требуется.

Инв. N подл.	Подпись и дата	Взаим. инв. N
--------------	----------------	---------------

Изм.	Кол.	Лист	N док	Подпись	Дата
------	------	------	-------	---------	------

196.02-03-18-ГП

Лист
