

**УТВЕРЖДАЮ**

Глава администрации Березовского г.о.

---

Писцов Е.Р.

**УТВЕРЖДАЮ**

Директор МКУ «Благоустройство и ЖКХ»

---

Алешина А. А.

## ПРОЕКТ ОРГАНИЗАЦИИ ДОРОЖНОГО ДВИЖЕНИЯ

**г. Березовский**  
ул. Красных Героев



**ДОРОЖНЫЙ  
КОНСАЛТИНГ**

**РАЗРАБОТАНО**

Директор ООО «Дорожный консалтинг»


---

Демин А.С.

---

Березовский  
2015

Схема расположения: ул. Красных Героев

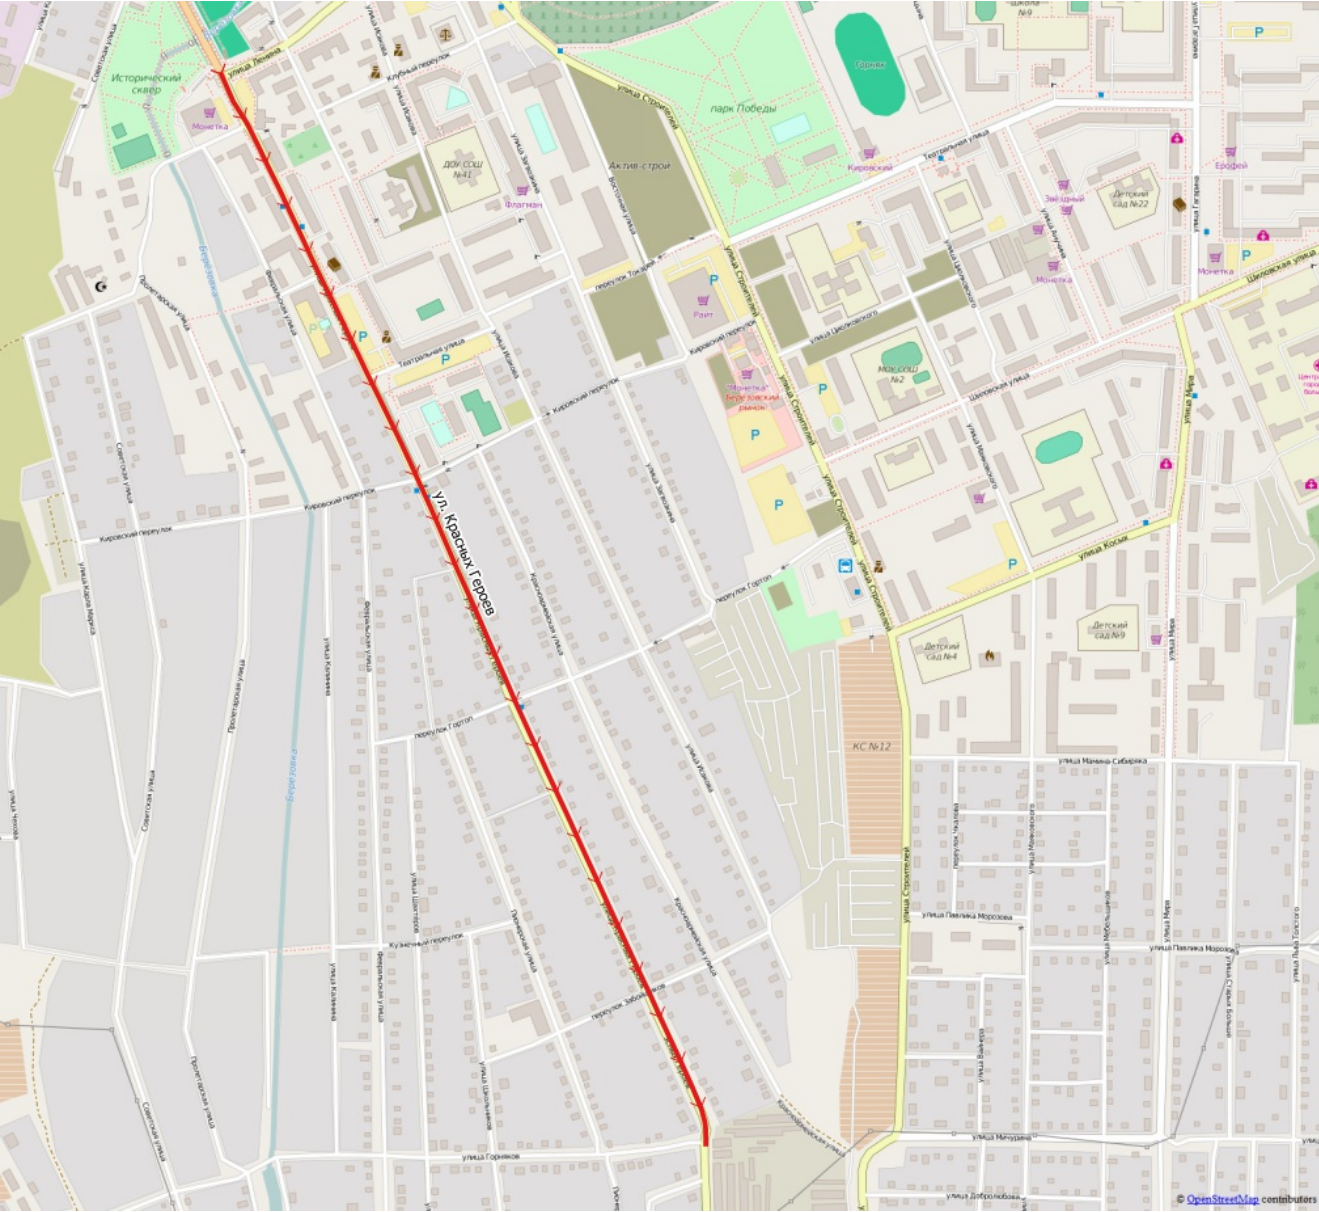

Ведомость дорожных знаков

Номер п/п	Имя участка	Направление	Положение на оси участка, км+м	Расположение	Тип по ГОСТ	Тип опоры	Высота установки	Размещено/Требуется
1	-	-	0+015	справа	5.19.1, 5.19.2	стойка	-	Требуется
2	-	-	0+016	над дорогой	5.19.1	выносная консоль	-	Требуется
3	-	-	0+022	над дорогой	5.19.1, 5.19.2	Не указано	-	Требуется
4	-	-	0+022	над дорогой	5.19.1	выносная консоль	-	Требуется
5	-	-	0+022	над дорогой	2.4	опора освещения	6.2	Размещен
6	-	-	0+022	над дорогой	4.2.2	опора освещения	2.5	К демонтажу
7	-	-	0+022	над дорогой	8.13	опора освещения	5.4	Размещен
8	-	-	0+022	над дорогой	5.15.1	опора освещения	4.6	К демонтажу
9	-	-	0+043	над дорогой	5.15.1	стойка	-	Требуется
10	-	-	0+065	справа	2.1	стойка	-	Требуется
11	-	-	0+065	справа	6.10.1	стойка	3.6	Размещен
12	-	-	0+099	слева	5.15.1	стойка	-	Требуется
13	-	-	0+104	справа	2.4	стойка	-	Требуется
14	-	-	0+109	справа	1.22	опора освещения	3.6	Размещен
15	-	-	0+109	справа	3.24	опора освещения	2.9	Размещен
16	-	-	0+125	справа	5.19.1, 5.19.2	стойка	3.4	Размещен
17	-	-	0+130	слева	5.19.1, 5.19.2	стойка	3.8	Размещен
18	-	-	0+188	над дорогой	1.22	стойка	-	Требуется
19	-	-	0+189	над дорогой	3.24	стойка	-	Требуется
20	-	-	0+214	над дорогой	5.16, 5.16	Остановочный павильон	3.8	Размещен
21	-	-	0+260	слева	5.16, 5.16	Остановочный павильон	3.9	Размещен
22	-	-	0+287	справа	1.17	стойка	4.0	Размещен
23	-	-	0+287	справа	1.22	стойка	3.2	Размещен
24	-	-	0+288	справа	3.24	стойка	-	Требуется
25	-	-	0+336	справа	5.20	опора освещения	4.0	Размещен
26	-	-	0+336	слева	3.25	стойка	-	Требуется
27	-	-	0+336	справа	2.1	опора освещения	-	Требуется
28	-	-	0+336	слева	5.20	стойка	3.0	Размещен
29	-	-	0+337	справа	3.24	опора освещения	-	Требуется
30	-	-	0+352	справа	5.19.1, 5.19.2	стойка	3.7	Размещен
31	-	-	0+354	справа	2.4	стойка	-	Требуется
32	-	-	0+357	слева	5.19.1, 5.19.2	стойка	3.7	Размещен
33	-	-	0+368	над дорогой	5.20	опора освещения	3.3	Размещен
34	-	-	0+368	слева	3.24	стойка	-	Требуется
35	-	-	0+369	слева	5.20	стойка	3.4	Размещен
36	-	-	0+369	над дорогой	3.25	опора освещения	-	Требуется
37	-	-	0+420	слева	3.24	стойка	-	Требуется
38	-	-	0+422	слева	1.17	стойка	3.8	Размещен
39	-	-	0+422	слева	1.22	стойка	3.0	Размещен
40	-	-	0+495	над дорогой	2.1	опора освещения	3.5	Размещен
41	-	-	0+531	над дорогой	2.1	стойка	2.8	Размещен
42	-	-	0+623	справа	1.22	стойка	3.5	Размещен
43	-	-	0+623	справа	3.24	стойка	2.9	Размещен
44	-	-	0+682	справа	2.1	опора освещения	3.1	Размещен
45	-	-	0+686	справа	5.19.1, 5.19.2	стойка	3.1	Размещен
46	-	-	0+711	справа	5.16, 5.16	стойка	3.5	Размещен
47	-	-	0+715	слева	2.1	стойка	2.5	Размещен
48	-	-	0+736	слева	5.16	Остановочный павильон	-	Требуется
49	-	-	0+737	слева	5.16	Остановочный павильон	3.6	Размещен
50	-	-	0+745	слева	1.22	стойка	3.3	Размещен
51	-	-	0+745	слева	3.24	стойка	2.7	Размещен
52	-	-	1+045	справа	4.1.4	стойка	-	Требуется
53	-	-	1+046	справа	3.18.2	стойка	2.6	К демонтажу
54	-	-	1+065	слева	2.4	стойка	2.2	Размещен
55	-	-	1+071	слева	3.1	стойка	3.0	Размещен
56	-	-	1+076	слева	4.1.5	стойка	-	Требуется
57	-	-	1+076	слева	3.18.1	стойка	2.9	К демонтажу
58	-	-	1+098	слева	5.16	Остановочный павильон	-	Требуется
59	-	-	1+098	слева	5.16	Остановочный павильон	3.7	Размещен
60	-	-	1+192	справа	5.16	Остановочный павильон	4.2	Размещен
61	-	-	1+192	справа	5.16	Остановочный павильон	-	Требуется
62	-	-	1+549	справа	2.1	стойка	-	Требуется
63	-	-	1+555	слева	2.4	стойка	-	Требуется
64	-	-	1+555	справа	3.4	стойка	2.5	Размещен
65	-	-	1+563	над дорогой	2.4	стойка	-	Требуется
66	-	-	1+566	слева	3.4	опора освещения	3.8	Размещен
67	-	-	1+572	слева	2.1	стойка	-	Требуется
68	-	-	1+597	справа	5.16	Остановочный павильон	4.5	Размещен
69	-	-	1+597	слева	5.16	Остановочный павильон	-	Требуется
70	-	-	1+597	справа	5.16	Остановочный павильон	-	Требуется
71	-	-	1+597	слева	5.16	Остановочный павильон	3.4	Размещен
72	-	-	1+644	справа	3.24	стойка	2.9	Размещен
73	-	-	1+770	справа	2.1	Опора электропередач	3.4	К демонтажу
74	-	-	1+778	справа	2.1	стойка	3.0	Размещен
75	-	-	1+785	справа	6.10.1	стойка	3.5	Размещен
ИТОГО Размещено					41			
ИТОГО Требуется					29			
ИТОГО К демонтажу					5			
ИТОГО					75			

Ведомость размещения дорожной разметки

Тип по ГОСТ Р 51256-99	Длина, м	Приведенная длина, м	Ширина разметки, м	Площадь окрашиваемой поверхности, кв.м.	
				Белой	Желтой
1.1	310	310	0.1	31.0	-
1.2	316	316	0.1	31.6	-
1.3	76	152	0.1+0.1	15.2	-
1.5	1060	265	0.1	26.5	-
1.6	553	415	0.1	41.5	-
1.7	69	35	0.1	3.5	-
1.12	10	-	0.4	4.0	-
1.14.1	-	-	0.4	85.5	-
1.17	-	-	0.1	-	8.3
1.18	-	-	-	18.0	-
1.24.2	-	-	-	6.4	-
1.25	-	-	-	14.2	-
Итого	-	-	-	277.3	8.3

Ведомость пешеходных ограждений

Номер п/п	Имя участка	Направление	От, км+м	До, км+м	Протяженность, м		Расположение	Высота	Материал
1	-	-	0+022	0+051	30.4	-	справа	1.0	металл
2	-	-	0+023	0+074	-	49.8	слева	-	металл
3	-	-	0+118	0+134	30.4	-	справа	1.0	металл
4	-	-	1+148	1+161	-	49.8	слева	-	металл
ИТОГО	-	-	-	-	60.9	99.7	-	-	-

Ведомость искусственных неровностей

Номер п/п	Имя участка	Направление	Положение на оси участка, км+м	Материал	Размещено/Требуется
1	-	-	0+337	монолит	Размещен
2	-	-	0+368	монолит	Размещен
ИТОГО Размещено	2				
ИТОГО Требуется	0				
ИТОГО	2				

Ведомость остановок общ. транспорта

Номер п/п	Имя участка	Направление	Положение на оси участка, км+м	Расположение	Название	Наличие павильона	Наличие посадочной площадки
1	-	-	0+216	справа	Библиотека	есть	есть
2	-	-	0+259	слева	Библиотека	есть	есть
3	-	-	0+712	справа	-	есть	есть
4	-	-	0+735	слева	-	есть	есть
5	-	-	1+097	слева	-	есть	есть
6	-	-	1+193	справа	-	есть	есть
7	-	-	1+597	слева	-	есть	есть
8	-	-	1+599	справа	-	есть	есть
ИТОГО	8						

Ведомость тротуаров

Номер п/п	Имя участка	Направление	От, км+м	До, км+м	Протяженность, м	Ширина, м	Площадь, кв.м.		Материал покрытия	Расположение
							Размещено	Требуется		
1	-	-	0+018	0+074	-	-	-	158.1	асфальт	слева
2	-	-	0+087	0+106	-	-	114.7	-	Не указано	слева
3	-	-	0+096	0+161	-	-	421.0	-	Не указано	справа
4	-	-	0+109	0+158	-	-	260.0	-	Не указано	слева
5	-	-	0+166	0+344	-	-	942.0	-	Не указано	справа
6	-	-	0+199	0+288	-	-	513.1	-	Не указано	слева
7	-	-	0+295	0+355	-	-	360.0	-	Не указано	слева
8	-	-	0+348	0+506	-	-	1028.1	-	Не указано	справа
9	-	-	0+478	0+503	-	-	-	158.1	асфальт	слева
10	-	-	0+506	0+690	-	-	610.6	-	Не указано	справа
11	-	-	0+697	1+063	-	-	2355.9	-	Не указано	справа
ИТОГО	-	-	-	-	-	-	6605.3	316.1	-	-

Ведомость участков освещения

Номер п/п	Имя участка	Направление	От, км+м	До, км+м	Кол-во опор	Кол-во светильников	Протяженность, м	Расположение
1	-	-	0+022	0+022	1	3	-	слева
2	-	-	0+109	0+708	18	19	598.1	справа
3	-	-	0+780	0+864	3	3	84.0	справа
4	-	-	0+944	0+944	1	1	-	справа
5	-	-	1+036	1+036	1	1	-	справа
6	-	-	1+104	1+767	16	16	662.6	слева
ИТОГО	-	-	-	-	40	43	1344.7	-







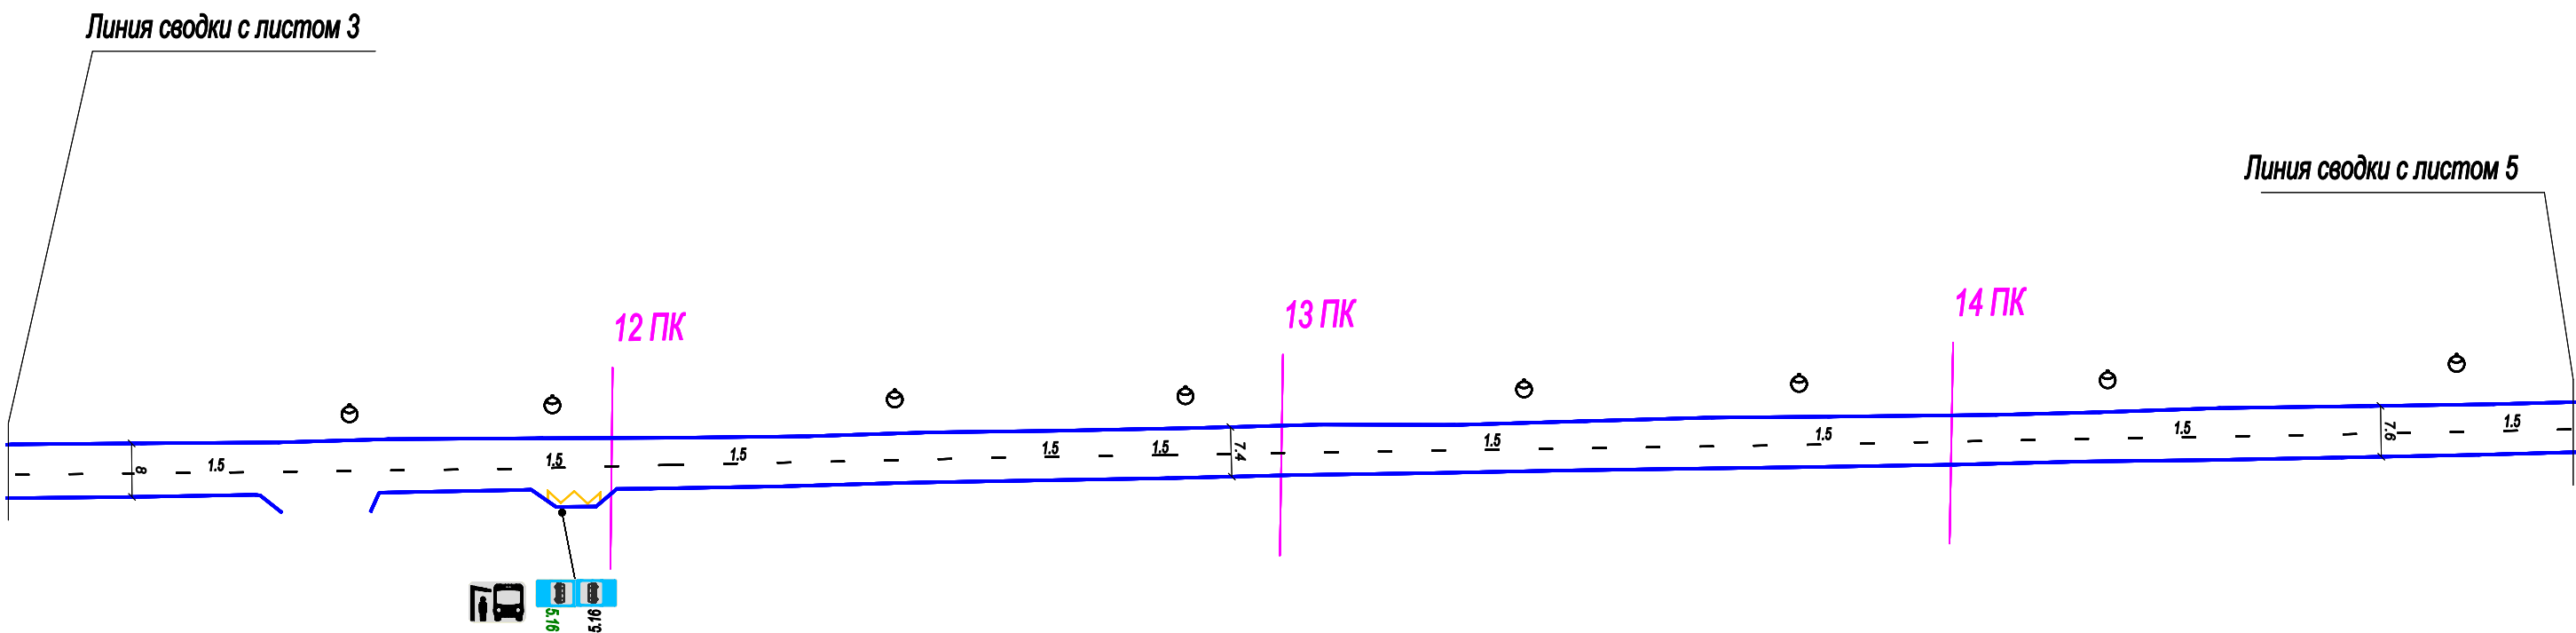


Схема расположения листов

3	4	5
---	---	---

						МКУ «Благоустройство и ЖКХ»		
						Проект организации дорожного движения		
						на автомобильных дорогах местного значения Березовского г.о.		
Изм.	Кол.уч.	Лист	Н док.	Подп.	Дата	Проект организации дорожного движения	Стадия	Лист
Разработал		Филипоров			12.2015			4
Проверил		Гофман			12.2015	М1:1000		5
						ул. Красных Героев		ООО "Дорожный консалтинг"



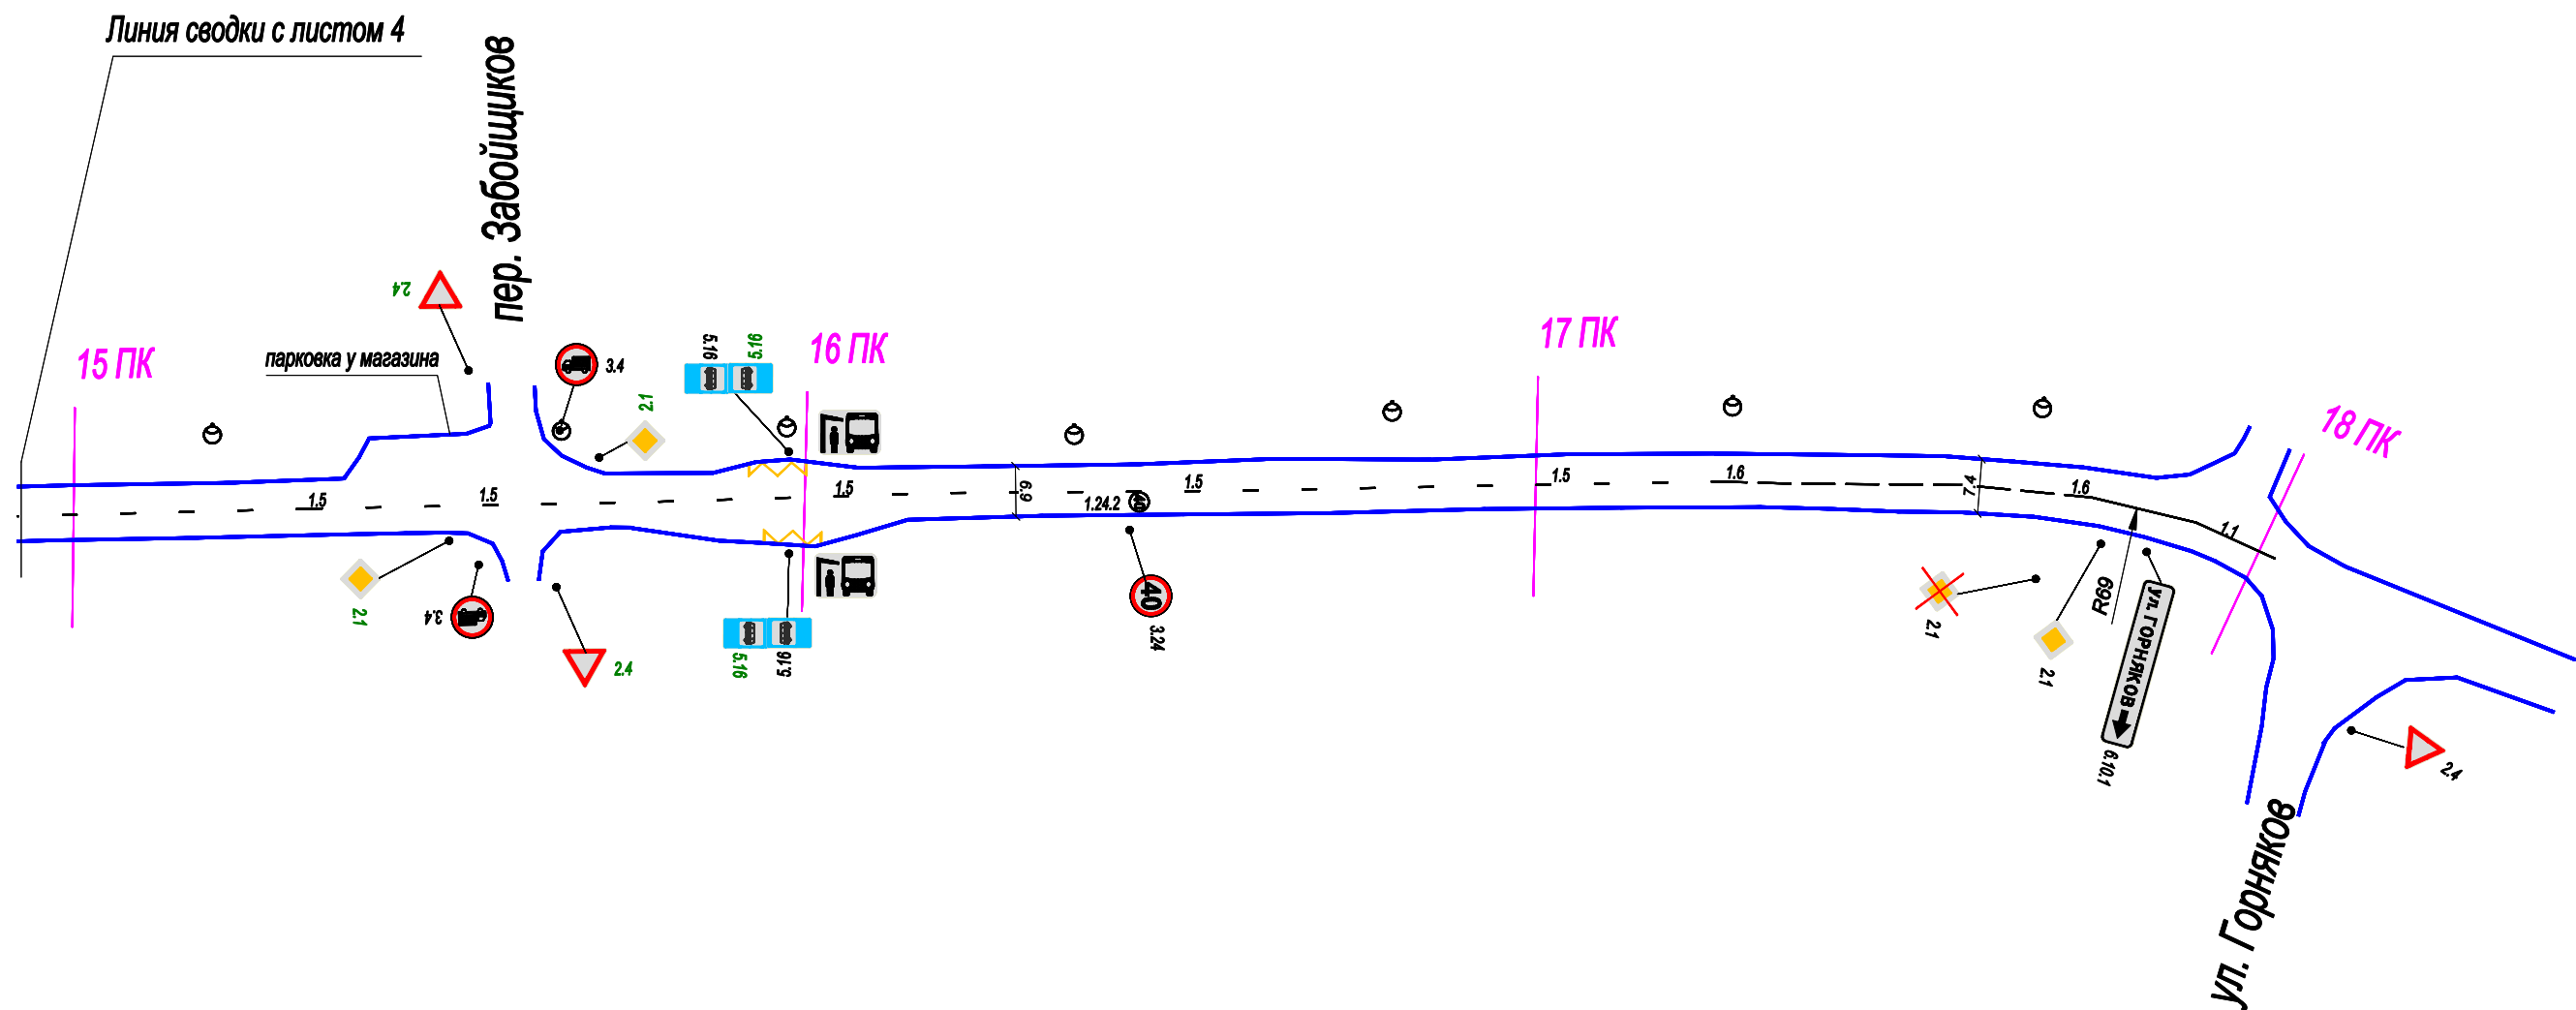


Схема расположения листов

3	4	5
---	---	---

						МКУ «Благоустройство и ЖКХ»		
						Проект организации дорожного движения на автомобильных дорогах местного значения Березовского г.о.		
Изм.	Кол. уч.	Лист	Н док.	Подп.	Дата	Проект организации дорожного движения М1:1000	Стадия	Лист
Разработал		Филипоров			12.2015			5
Проверил		Гофман			12.2015			5
						ул. Красных Героев	ООО "Дорожный консалтинг"	

График продольных уклонов

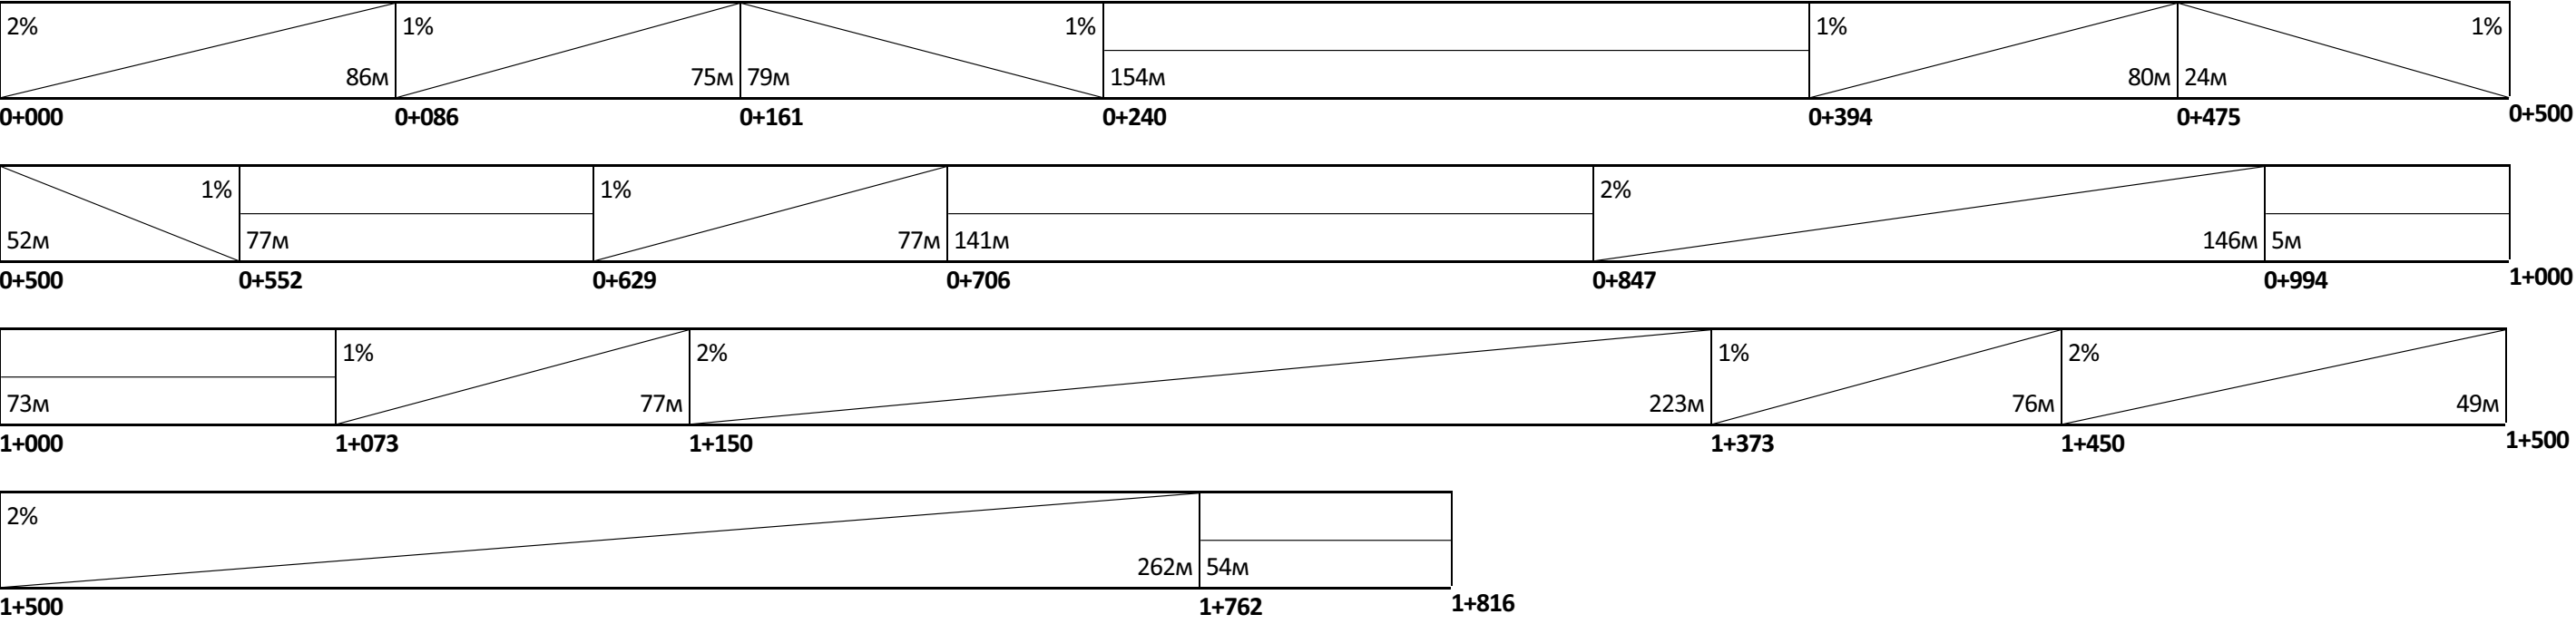




Таблица используемых букв и символов

Буква или символ	Высота прописной буквы (hп), мм	Ширина литерной площадки, мм	Сокр. литерная площадка, мм
.	100	33	да
В	100	92	да
Г	100	80	да
К	100	99	да
Л	100	80	да
Н	100	97	да
О	100	99	да
Р	100	90	да
У	100	74	да
Я	100	98	да

Примечание к знаку 6.10.1

Номер знака: 6.10.1 знак индивидуального проектирования  
Щит 1348х266 мм  
Фон: Белый (в населённых пунктах)  
Площадь: 0,359 м²  
Масштаб: 1:10  
Количество: 1



Таблица используемых букв и символов

Буква или символ	Высота прописной буквы (hp), мм	Ширина литерной площадки, мм	Сокр. литерная площадка, мм
.	100	33	да
А	100	103	да
Е	100	86	да
К	100	99	да
Л	100	100	да
л	100	80	да
О	100	99	да
П	100	96	да
Р	100	90	да
С	100	93	да
Т	100	89	да
У	100	74	да
Я	100	98	да

Примечание к знаку 6.10.1

Номер знака: 6.10.1 знак индивидуального проектирования  
Щит 1740х266 мм  
Фон: Белый (в населённых пунктах)  
Площадь: 0,463 м²  
Масштаб: 1:10  
Количество: 1

## Лист внесения изменений

[illegible]