

УТВЕРЖДАЮ

Глава администрации Березовского г.о.

Писцов Е.Р.

УТВЕРЖДАЮ

Директор МКУ «Благоустройство и ЖКХ»

Алешина А. А.

ПРОЕКТ ОРГАНИЗАЦИИ ДОРОЖНОГО ДВИЖЕНИЯ

г. Березовский

ул. Мичурина



**ДОРОЖНЫЙ
КОНСАЛТИНГ**


РАЗРАБОТАНО

Директор ООО «Дорожный консалтинг»

Демин А.С.

Березовский
2015

Схема расположения: ул. Мичурина

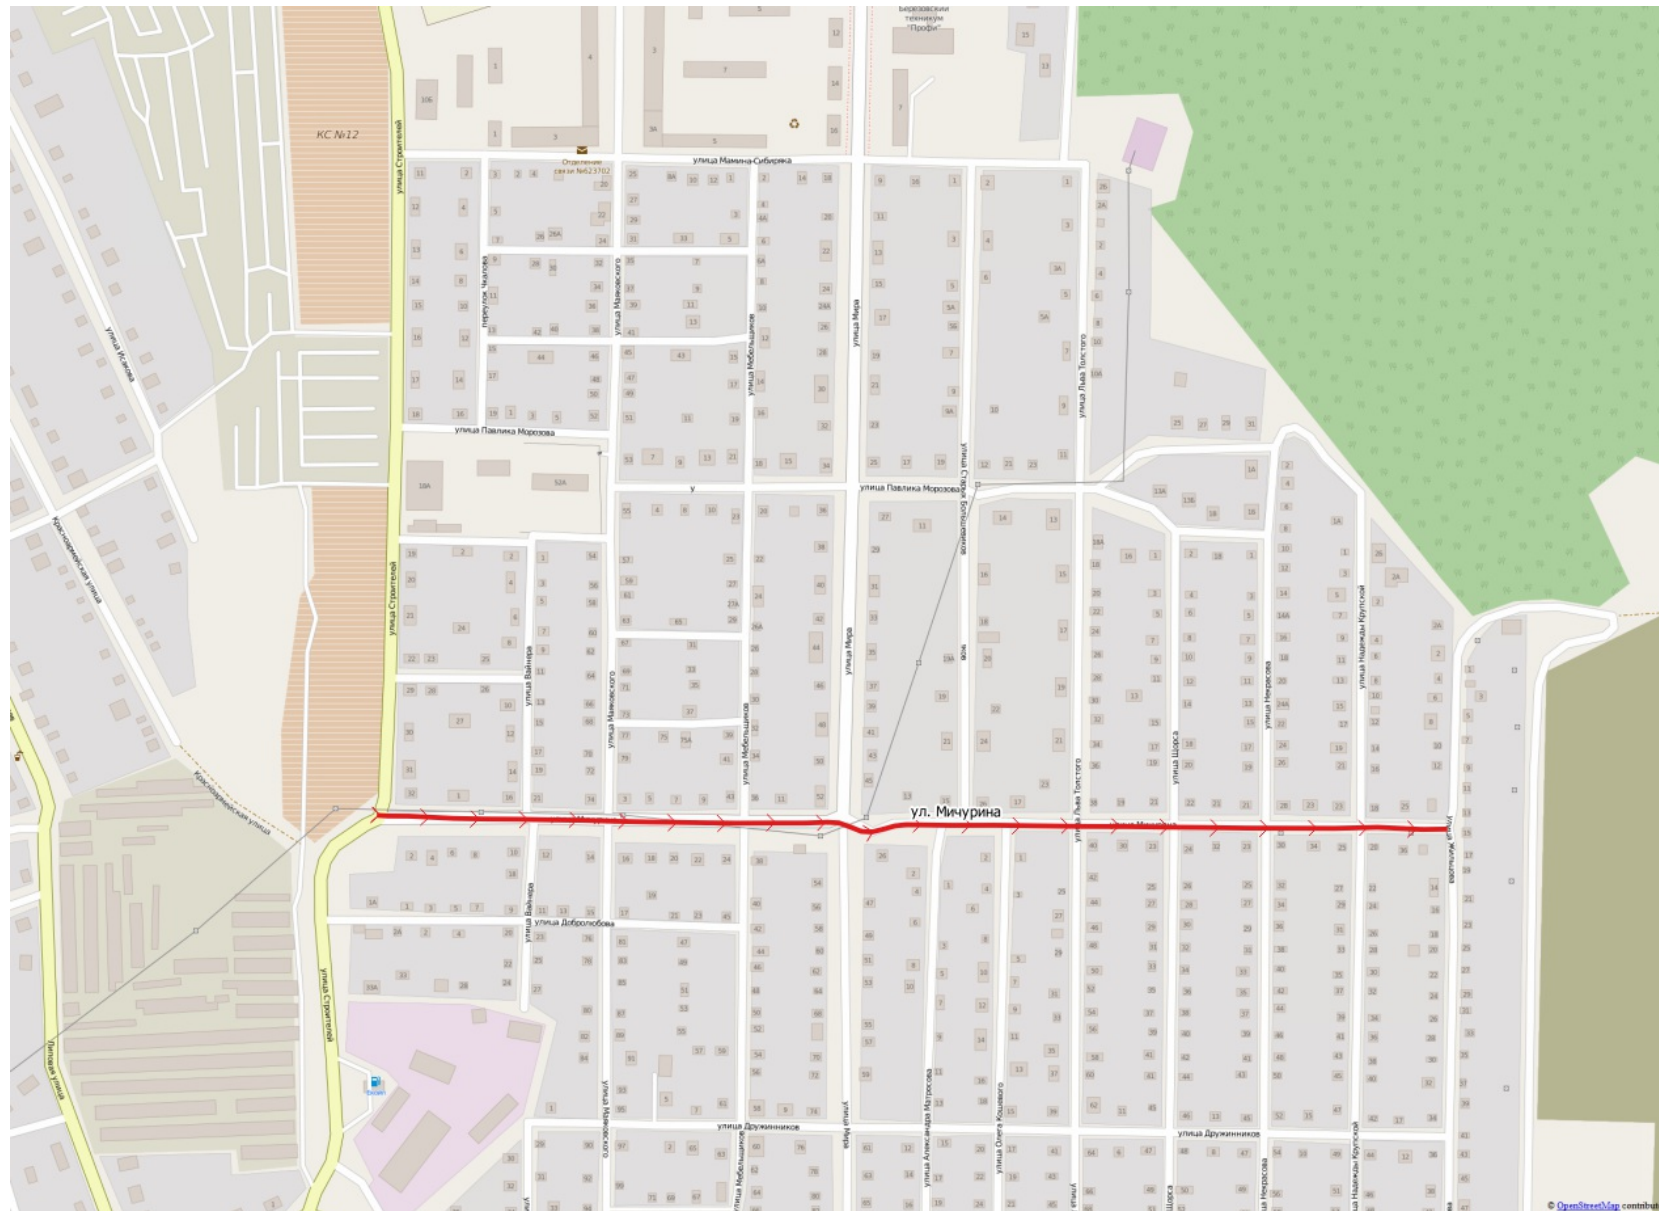

Ведомость дорожных знаков								
Номер п/п	Имя участка	Направление	Положение на оси участка, км+м	Расположение	Тип по ГОСТ	Тип опоры	Высота установки	Размещено/Требуется
1	-	-	0+020	слева	8.13	стойка	-	Требуется
2	-	-	0+021	слева	2.1	стойка	3.2	Размещен
3	-	-	0+021	слева	6.10.1	стойка	-	Требуется
4	-	-	0+060	справа	5.16	стойка	2.9	Размещен
5	-	-	0+060	справа	5.16	стойка	-	Требуется
6	-	-	0+302	справа	2.1	стойка	2.6	Размещен
7	-	-	0+317	слева	2.4	стойка	3.2	Размещен
8	-	-	0+326	справа	2.4	стойка	-	Требуется
9	-	-	0+342	слева	2.1	стойка	3.4	Размещен
10	-	-	0+352	справа	7.2	опора освещения	3.6	Размещен
11	-	-	0+352	справа	3.24	опора освещения	2.9	Размещен
12	-	-	0+390	справа	8.13	опора освещения	1.9	Размещен
13	-	-	0+390	справа	2.1	опора освещения	2.9	Размещен
14	-	-	0+396	справа	5.19.1, 5.19.2	стойка	2.8	Размещен
15	-	-	0+400	слева	5.19.1, 5.19.2	стойка	2.9	Размещен
16	-	-	0+435	слева	8.13	стойка	2.5	Размещен
17	-	-	0+435	слева	2.4	стойка	3.4	Размещен
ИТОГО Размещено	13							
ИТОГО Требуется	4							
ИТОГО К демонтажу	0							
ИТОГО	17							

Ведомость размещения дорожной разметки


Тип по ГОСТ Р 51256-99	Длина, м	Приведенная длина, м	Ширина разметки, м	Площадь окрашиваемой поверхности, кв.м.	
				Белой	Желтой
1.1	110	110	0.1	11.0	-
1.5	162	41	0.1	4.0	-
1.6	99	74	0.1	7.4	-
1.7	18	9	0.1	0.9	-
1.14.1	-	-	0.4	14.1	-
1.24.2	-	-	-	0.9	-
Итого	-	-	-	38.4	0.0

Ведомость остановок общ. транспорта


Номер п/п	Имя участка	Направление	Положение на оси участка, км+м	Расположение	Название	Наличие павильона	Наличие посадочной площадки
1	-	-	0+060	справа	-	нет	нет
ИТОГО	1						

Ведомость участков освещения

Номер п/п	Имя участка	Направление	От, км+м	До, км+м	Кол-во опор	Кол-во светильников	Протяженность, м	Расположение
1	-	-	0+010	0+390	10	10	379.9	справа
2	-	-	0+477	0+557	3	3	80.4	слева
3	-	-	0+625	0+625	1	1	-	слева
4	-	-	0+698	0+698	1	1	-	слева
5	-	-	0+782	0+782	1	1	-	слева
6	-	-	0+865	0+865	1	1	-	слева
ИТОГО	-	-	-	-	17	17	460.3	-

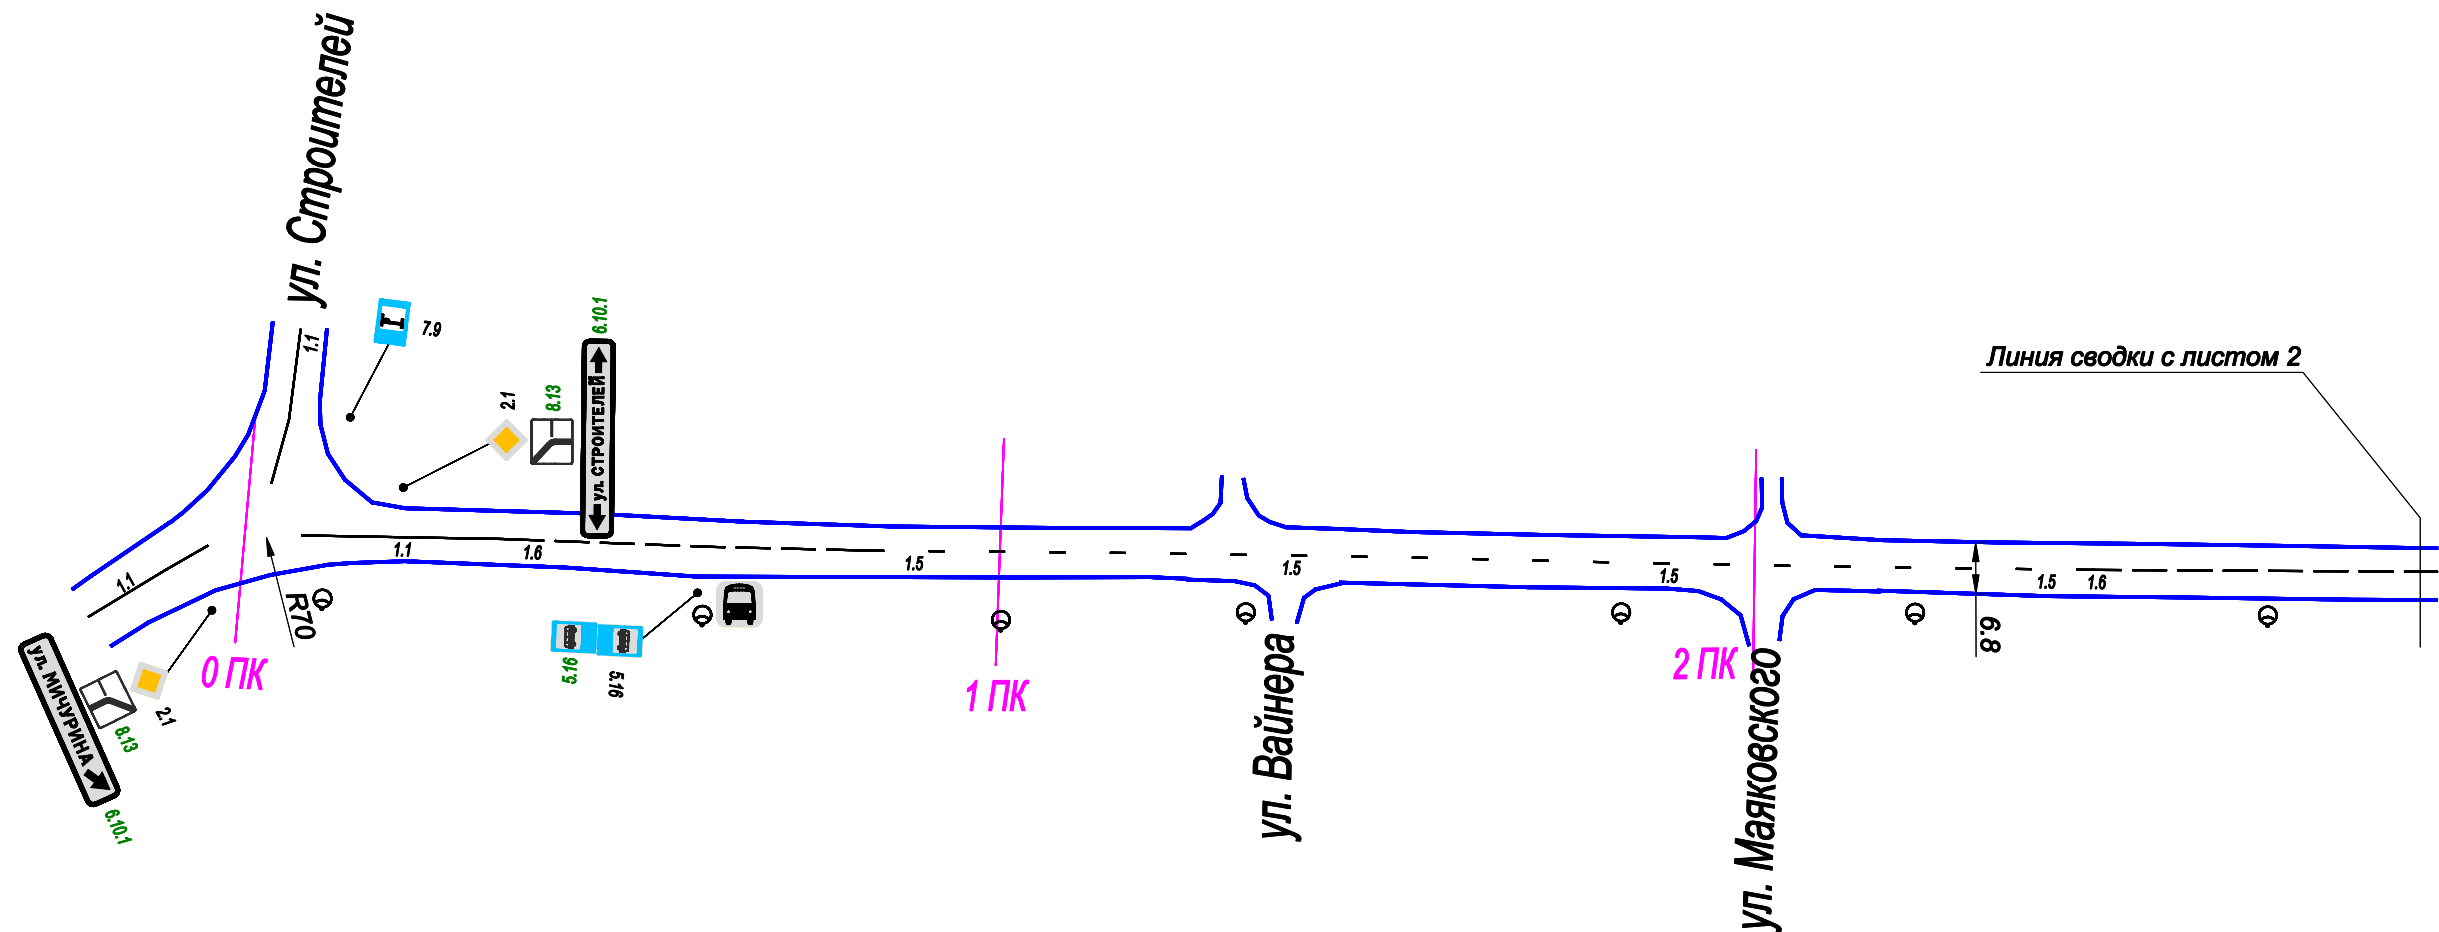

						МКУ «Благоустройство и ЖКХ»		
						Проект организации дорожного движения на автомобильных дорогах местного значения Березовского г.о.		
Изм.	Кол. уч.	Лист	Н док.	Подп.	Дата	Проект организации дорожного движения М1:1000	Стадия	Лист
Разработал		Филипоров			12.2015			1
Проверил		Гофман			12.2015			3
						ООО "Дорожный консалтинг"		

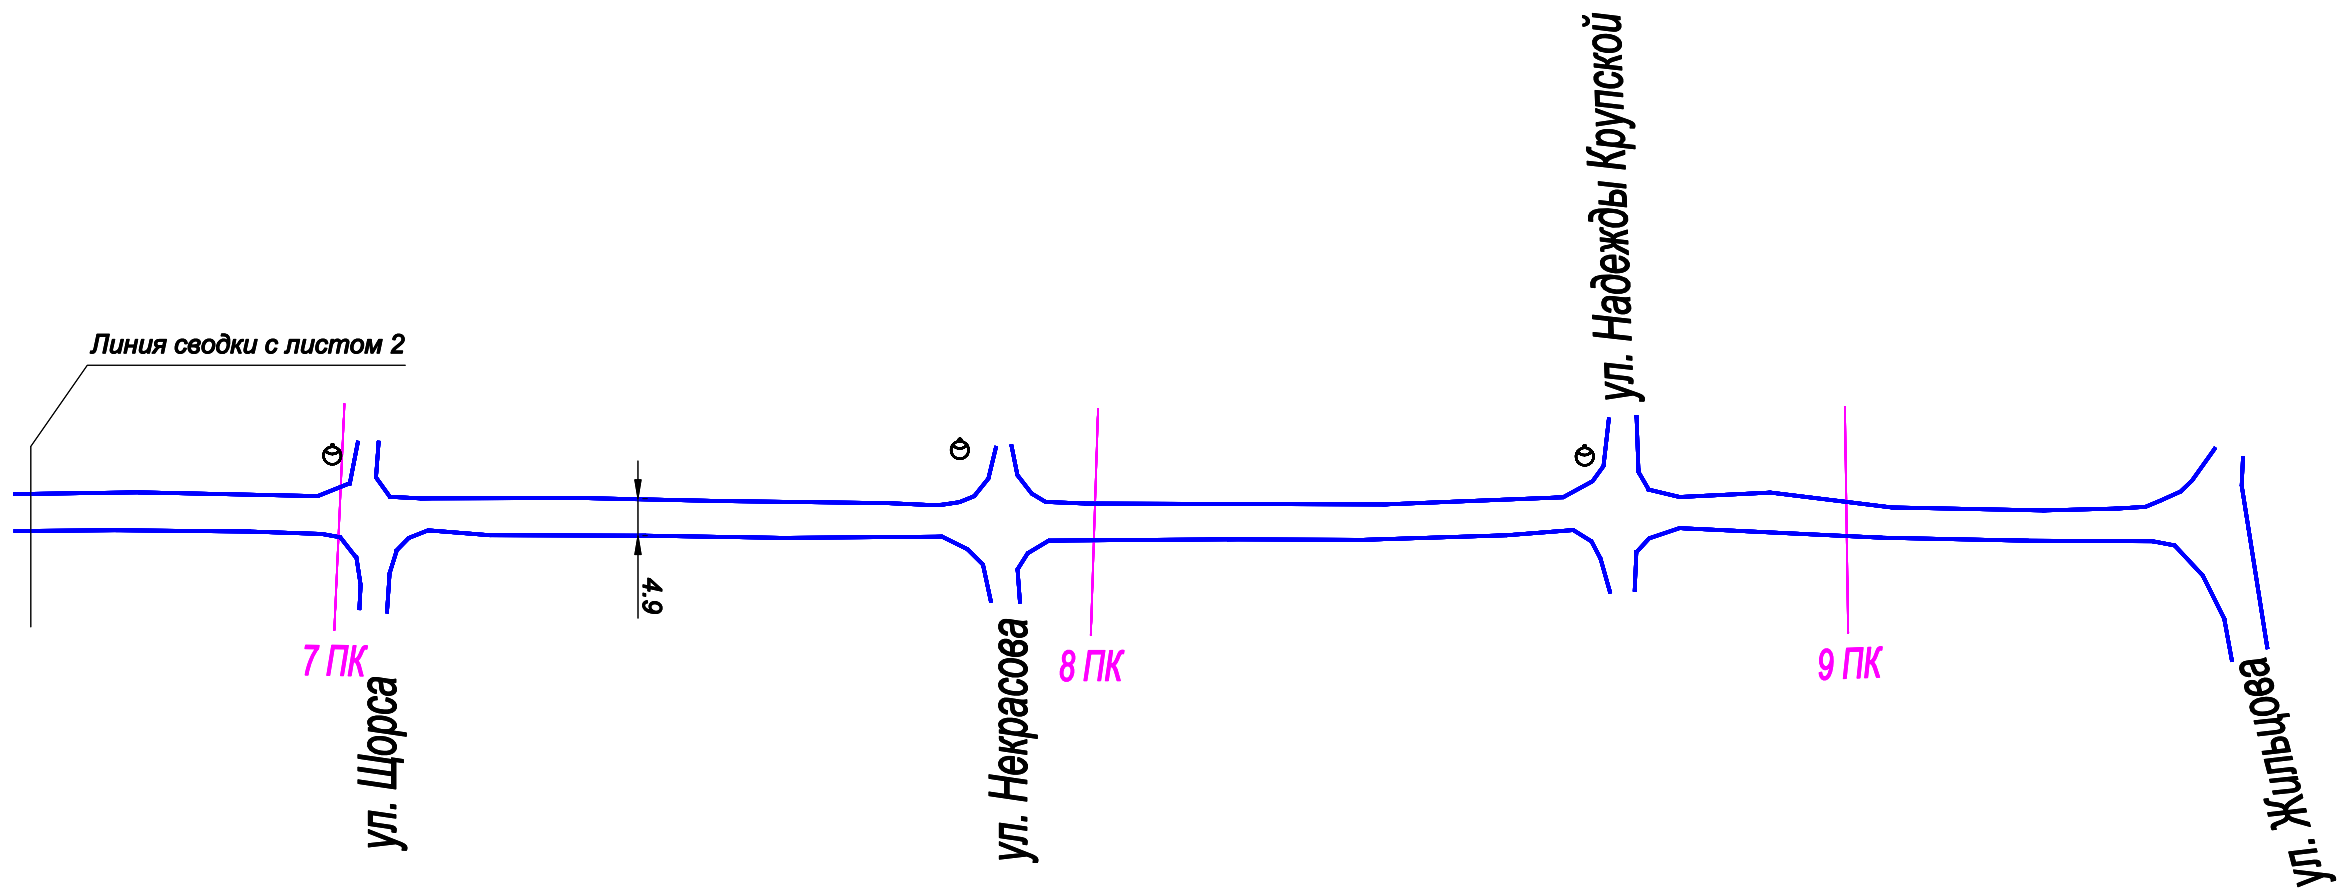

						МКУ «Благоустройство и ЖКХ»		
						Проект организации дорожного движения на автомобильных дорогах местного значения Березовского г.о.		
Изм.	Кол.уч.	Лист	Н док.	Подп.	Дата	Проект организации дорожного движения М1:1000	Стадия	Лист
Разработал		Филипоров			12.2015			3
Проверил		Гофман			12.2015			3
						ООО "Дорожный консалтинг"		
						ул. Мичурина		

График продольных уклонов

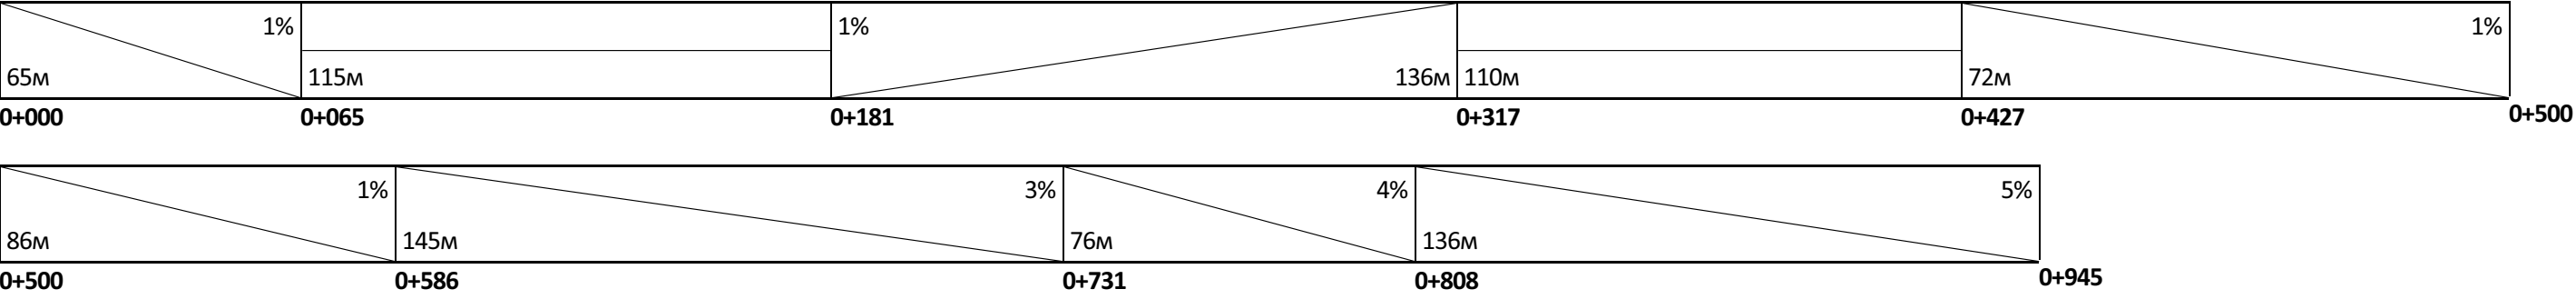




Таблица используемых букв и символов

Буква или символ	Высота прописной буквы (hп), мм	Ширина литерной площадки, мм	Сокр. литерная площадка, мм
.	100	33	да
Е	100	86	да
И	100	98	да
Й	100	98	да
Л	100	100	да
л	100	80	да
О	100	99	да
Р	100	90	да
С	100	93	да
Т	100	89	да
У	100	74	да

Примечание к знаку 6.10.1

Номер знака: 6.10.1 знак индивидуального проектирования
Щит 1790х266 мм
Фон: Белый (в населённых пунктах)
Площадь: 0,476 м²
Масштаб: 1:10
Количество: 1

Лист внесения изменений

[illegible]