

УТВЕРЖДАЮ

Глава администрации Березовского г.о.

Писцов Е.Р.

УТВЕРЖДАЮ

Директор МКУ «Благоустройство и ЖКХ»

Алешина А. А.

ПРОЕКТ ОРГАНИЗАЦИИ ДОРОЖНОГО ДВИЖЕНИЯ

г. Березовский

ул. Смирнова



**ДОРОЖНЫЙ
КОНСАЛТИНГ**

РАЗРАБОТАНО

Директор ООО «Дорожный консалтинг»

Демин А.С.

Березовский
2015

Ведомость дорожных знаков

Номер п/п	Имя участка	Направление	Положение на оси участка, км+м	Расположение	Тип по ГОСТ	Тип опоры	Высота установки	Размещено/Требуется
1	-	-	0+007	слева	2.4	стойка	-	Требуется
2	-	-	0+015	справа	2.1	стойка	-	Требуется
3	-	-	0+034	справа	1.23	стойка	3.5	Размещен
4	-	-	0+034	справа	3.24	стойка	2.6	Размещен
5	-	-	0+070	справа	3.24	стойка	3.3	К демонтажу
6	-	-	0+070	справа	1.17	стойка	4.0	Размещен
7	-	-	0+092	справа	1.23	стойка	3.1	Размещен
8	-	-	0+092	справа	8.2.1	стойка	2.5	Размещен
9	-	-	0+131	справа	5.20	стойка	3.1	Размещен
10	-	-	0+131	справа	3.24	стойка	-	Требуется
11	-	-	0+134	слева	5.20	стойка	3.5	Размещен
12	-	-	0+134	слева	3.25	стойка	-	Требуется
13	-	-	0+144	справа	5.19.1, 5.19.2	стойка	2.8	Размещен
14	-	-	0+150	над дорогой	5.19.1, 5.19.2	стойка	3.6	К демонтажу
15	-	-	0+155	слева	5.19.1, 5.19.2	стойка	-	Требуется
16	-	-	0+163	над дорогой	5.20	стойка	3.3	Размещен
17	-	-	0+163	над дорогой	3.25	стойка	-	Требуется
18	-	-	0+164	слева	3.24	стойка	2.9	Размещен
19	-	-	0+165	слева	5.20	стойка	3.6	Размещен
20	-	-	0+224	над дорогой	2.5	стойка	2.6	Размещен
21	-	-	0+224	над дорогой	2.4	стойка	3.5	К демонтажу
22	-	-	0+226	слева	3.24	искусственное сооружение	2.7	Размещен
23	-	-	0+226	слева	1.23	искусственное сооружение	3.8	Размещен
24	-	-	0+226	слева	8.2.1	искусственное сооружение	3.2	Размещен
25	-	-	0+229	справа	5.19.1, 5.19.2	выносная консоль	-	Требуется
26	-	-	0+232	слева	5.19.1, 5.19.2	стойка	-	Требуется
27	-	-	0+233	справа	1.23	стойка	-	Требуется
28	-	-	0+233	над дорогой	5.19.1, 5.19.2	стойка	3.5	Размещен
29	-	-	0+233	справа	5.20	стойка	4.2	К демонтажу
30	-	-	0+234	над дорогой	8.2.1	стойка	-	Требуется
31	-	-	0+253	слева	2.5	стойка	4.1	Размещен
32	-	-	0+253	слева	5.19.1, 5.19.2	стойка	-	Требуется
33	-	-	0+253	слева	2.2	стойка	5.0	Размещен
34	-	-	0+284	слева	2.4	стойка	-	Требуется
35	-	-	0+298	слева	2.1	стойка	-	Требуется
36	-	-	0+365	слева	2.4	стойка	-	Требуется
37	-	-	0+399	слева	2.1	стойка	-	Требуется
38	-	-	0+439	слева	2.4	стойка	-	Требуется
39	-	-	0+448	слева	2.1	Опора электропередач	-	Требуется
40	-	-	0+454	справа	1.23	Опора электропередач	3.1	Размещен
41	-	-	0+466	справа	2.1	стойка	2.8	Размещен
42	-	-	0+483	слева	2.4	стойка	2.6	Размещен
43	-	-	0+493	справа	2.4	искусственное сооружение	4.4	Размещен
44	-	-	0+494	слева	2.1	стойка	2.7	Размещен
45	-	-	0+556	слева	2.4	стойка	-	Требуется
46	-	-	0+567	слева	2.1	стойка	-	Требуется
47	-	-	0+604	слева	2.4	стойка	-	Требуется
48	-	-	0+616	слева	2.1	стойка	-	Требуется
49	-	-	0+677	слева	2.4	стойка	-	Требуется
50	-	-	0+685	слева	2.1	стойка	-	Требуется
51	-	-	0+749	слева	2.4	стойка	3.2	Размещен
52	-	-	0+750	слева	3.4	стойка	2.4	Размещен
ИТОГО Размещено	25							
ИТОГО Требуется	23							
ИТОГО К демонтажу	4							
ИТОГО	52							

Ведомость размещения дорожной разметки

Тип по ГОСТ Р 51256-99	Длина, м	Приведенная длина, м	Ширина разметки, м	Площадь окрашиваемой поверхности, кв.м.	
				Белой	Желтой
1.1	326	326	0.1	32.6	-
1.2	528	528	0.1	52.8	-
1.3	124	248	0.1+0.1	24.8	-
1.5	660	165	0.1	16.5	-
1.6	618	464	0.1	46.4	-
1.7	145	73	0.1	7.2	-
1.14.1 (бело-желтая)	-	-	0.4 + 0.4	66.1	66.1
1.24.1	-	-	-	3.0	-
1.24.2	-	-	-	1.8	-
1.25	-	-	-	17.9	-
Итого	-	-	-	269.2	66.1

Ведомость пешеходных ограждений

Номер п/п	Имя участка	Направление	От, км+м	До, км+м	Протяженность, м		Расположение	Высота	Материал
					Размещено	Требуется			
1	-	-	0+011	0+026	34.8	-	справа	0.9	металл
2	-	-	0+013	0+025	12.4	-	справа	0.9	металл
3	-	-	0+032	0+092	68.7	-	справа	0.9	металл

4	-	-	0+033	0+088	64.2	-	справа	0.9	металл
5	-	-	0+036	0+070	34.8	-	справа	0.9	металл
6	-	-	0+080	0+144	64.2	-	справа	0.9	металл
7	-	-	0+156	0+202	-	45.8	слева	-	металл
8	-	-	0+157	0+225	68.7	-	справа	0.9	металл
9	-	-	0+956	0+977	12.4	-	справа	0.9	металл
ИТОГО	-	-	-	-	360.1	45.8	-	-	-

Ведомость искусственных неровностей

Номер п/п	Имя участка	Направление	Положение на оси участка, км+м		Материал	Размещено/Требуется
1	-	-	0+131		монолит	Размещен
2	-	-	0+162		монолит	Размещен
ИТОГО Размещено			2			
ИТОГО Требуется			0			
ИТОГО			2			

Ведомость сигнальных столбиков

Номер п/п	Имя участка	Направление	От, км+м	До, км+м	Протяженность, м		Расположение	Тип по ГОСТ
					Размещено	Требуется		
1	-	-	1+055	1+063	7.4	-	справа	С1
ИТОГО	-	-	-	-	7.4	-	-	-

Ведомость проектируемых светофоров

Номер п/п	Имя участка	Направление	Положение на оси участка, км+м		Тип по ГОСТ
1	-	-	0+145		Т.7
2	-	-	0+155		Т.7
3	-	-	0+229		Т.7
4	-	-	0+233		Т.7
ИТОГО			4		

Ведомость тротуаров

Номер п/п	Имя участка	Направление	От, км+м	До, км+м	Протяженность, м	Ширина, м	Площадь, кв.м.		Материал покрытия	Расположение
							Размещено	Требуется		
1	-	-	0+005	0+081	-	-	322.6	-	Не указано	слева
2	-	-	0+008	0+028	-	-	63.1	-	Не указано	справа
3	-	-	0+032	0+147	-	-	460.3	-	Не указано	справа
4	-	-	0+087	0+143	-	-	202.4	-	Не указано	слева
5	-	-	0+149	0+204	-	-	168.7	-	Не указано	слева
6	-	-	0+153	0+235	-	-	390.2	-	Не указано	справа
7	-	-	0+211	0+235	-	-	61.9	-	Не указано	слева
8	-	-	0+246	0+363	-	-	467.8	-	Не указано	справа
9	-	-	0+370	0+398	-	-	138.1	-	Не указано	справа
10	-	-	0+402	0+486	-	-	352.8	-	Не указано	справа
11	-	-	0+494	0+544	-	-	200.5	-	Не указано	справа
12	-	-	0+552	0+574	-	-	97.2	-	Не указано	справа
13	-	-	0+581	0+645	-	-	157.6	-	Не указано	справа
14	-	-	0+661	0+727	-	-	323.4	-	Не указано	справа
15	-	-	0+737	0+786	-	-	256.8	-	Не указано	справа
16	-	-	0+790	0+855	-	-	300.4	-	Не указано	справа
17	-	-	0+860	0+900	-	-	149.6	-	Не указано	справа
18	-	-	0+904	0+975	-	-	223.8	-	Не указано	справа
19	-	-	0+980	1+049	-	-	233.1	-	Не указано	справа
20	-	-	1+053	1+099	-	-	159.1	-	Не указано	справа
ИТОГО	-	-	-	-	-	-	4729.6	-	-	-

Ведомость участков освещения

Номер п/п	Имя участка	Направление	От, км+м	До, км+м	Кол-во опор	Кол-во светильников	Протяженность, м	Расположение
1	-	-	0+012	0+565	17	21	552.8	справа
2	-	-	0+785	1+094	9	9	309.1	справа
ИТОГО	-	-	-	-	26	30	861.9	-


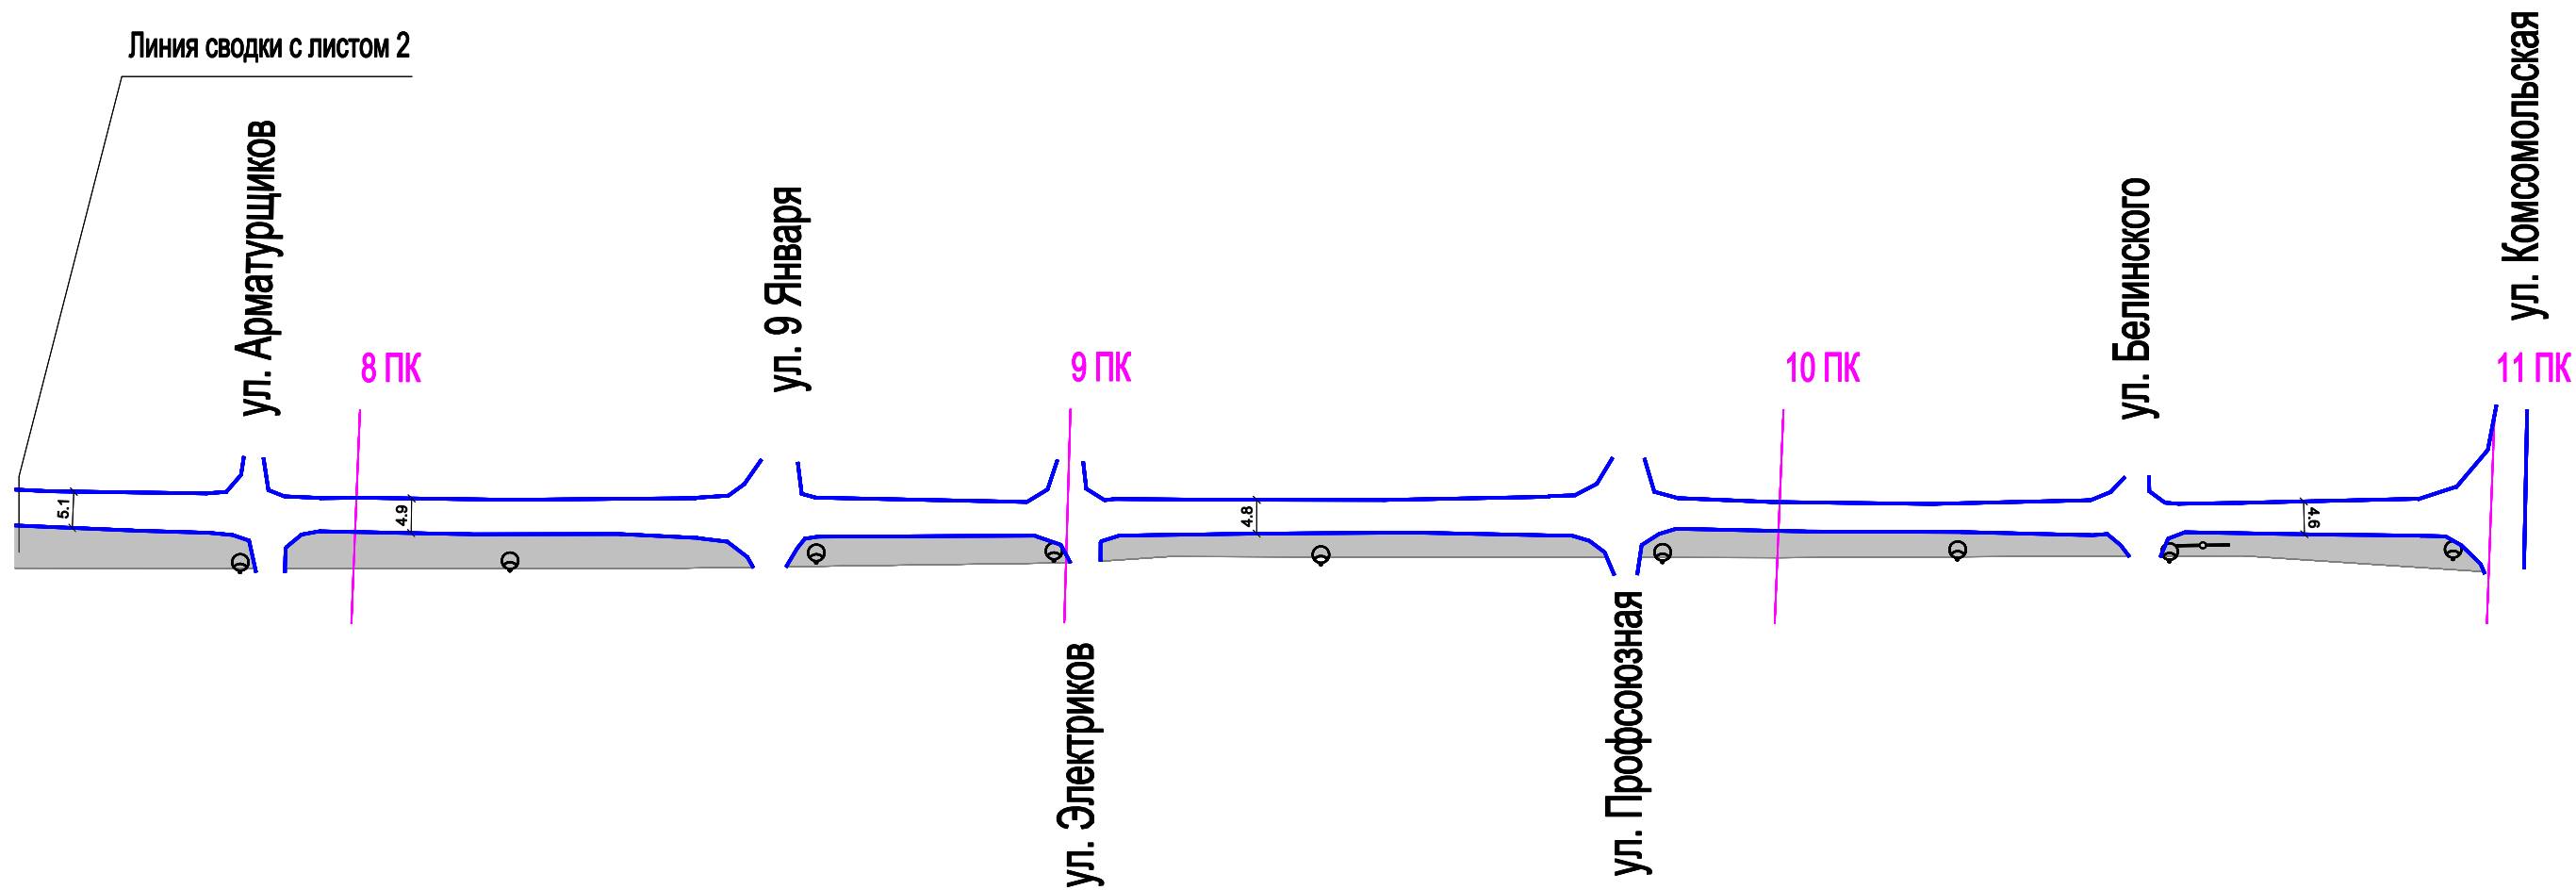


Схема расположения листов

1	2	3
---	---	---

						МКУ «Благоустройство и ЖКХ»		
						Проект организации дорожного движения		
						на автомобильных дорогах местного значения Березовского г.о.		
Изм.	Кол. уч.	Лист	Н док.	Подп.	Дата	Проект организации дорожного движения	Стадия	Лист
Разработал		Филипоров			12.2015			3
Проверил		Гофман			12.2015	М1:1000		3
						ул. Смирнова		
						ООО "Дорожный консалтинг"		

График продольных уклонов

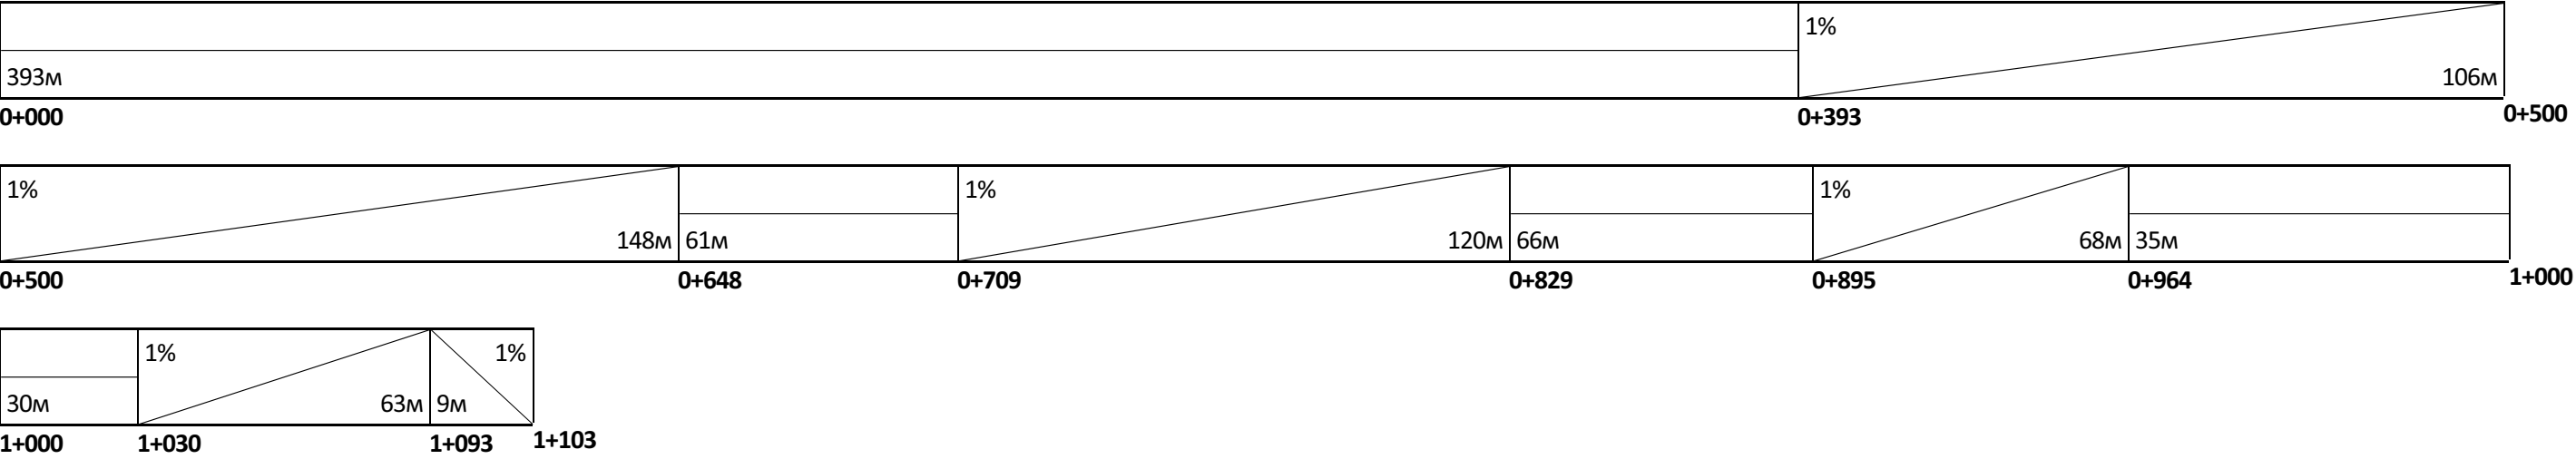

Лист внесения изменений

[illegible]