

**УТВЕРЖДАЮ**

Глава администрации Березовского г.о.

---

Писцов Е.Р.

**УТВЕРЖДАЮ**

Директор МКУ «Благоустройство и ЖКХ»

---

Алешина А. А.

## ПРОЕКТ ОРГАНИЗАЦИИ ДОРОЖНОГО ДВИЖЕНИЯ

г. Березовский

ул. Чапаева



**ДОРОЖНЫЙ  
КОНСАЛТИНГ**

**РАЗРАБОТАНО**

Директор ООО «Дорожный консалтинг»

---

Демин А.С.



Ведомость дорожных знаков

Номер п/п	Имя участка	Направление	Положение на оси участка, км+м	Расположение	Тип по ГОСТ	Тип опоры	Высота установки	Размещено/Требуется
1	-	-	0+021	справа	5.19.1, 5.19.2	стойка	-	Требуется
2	-	-	0+025	справа	3.32	светофорная колонка	3.7	Размещен
3	-	-	0+027	слева	5.19.1, 5.19.2	опора освещения	-	Требуется
4	-	-	0+028	слева	2.4	опора освещения	4.5	Размещен
5	-	-	0+106	справа	1.19	стойка	3.3	Размещен
6	-	-	0+126	слева	1.8	Опора электропередач	2.7	Размещен
7	-	-	0+414	справа	2.1	стойка	2.9	Размещен
8	-	-	0+441	слева	2.1	опора освещения	3.7	Размещен
9	-	-	0+442	справа	2.4	стойка	3.7	Размещен
10	-	-	0+442	справа	5.19.1, 5.19.2	стойка	2.9	Размещен
11	-	-	0+443	справа	2.2	стойка	-	Требуется
12	-	-	0+448	слева	5.19.1, 5.19.2	стойка	2.5	Размещен
13	-	-	0+684	справа	2.1	стойка	2.4	Размещен
14	-	-	0+703	справа	5.19.1, 5.19.2	стойка	2.7	Размещен
15	-	-	0+705	слева	5.19.1, 5.19.2	стойка	2.8	Размещен
16	-	-	0+706	слева	2.1	опора освещения	3.5	Размещен
17	-	-	0+707	слева	3.4	опора освещения	2.5	Размещен
18	-	-	0+707	слева	8.3.2	опора освещения	2.1	Размещен
19	-	-	0+757	слева	3.27	опора освещения	3.9	Размещен
20	-	-	0+762	справа	5.19.1, 5.19.2	стойка	3.2	К демонтажу
21	-	-	0+779	на левом съезде	3.2	Опора электропередач	3.8	Размещен
22	-	-	0+779	на левом съезде	5.19.1, 5.19.2	Опора электропередач	2.9	К демонтажу
23	-	-	0+831	на левом съезде	3.2	стойка	2.9	Размещен
ИТОГО Размещено	18							
ИТОГО Требуется	3							
ИТОГО К демонтажу	2							
ИТОГО	23							

Ведомость размещения дорожной разметки

Тип по ГОСТ Р 51256-99	Длина, м	Приведенная длина, м	Ширина разметки, м	Площадь окрашиваемой поверхности, кв.м.	
				Белой	Желтой
1.1	339	339	0.1	33.9	-
1.2	1341	1341	0.1	134.1	-
1.3	22	44	0.1+0.1	4.4	-
1.5	515	129	0.1	12.9	-
1.6	489	367	0.1	36.7	-
1.7	74	37	0.1	3.7	-
1.12	28	-	0.4	11.2	-
1.14.1	-	-	0.4	62.6	-
1.14.1 (бело-желтая)	-	-	0.4 + 0.4	40.6	40.6
1.25	-	-	-	2.3	-
Итого	-	-	-	342.4	40.6

Ведомость пешеходных ограждений

Номер п/п	Имя участка	Направление	От, км+м	До, км+м	Протяженность, м		Расположение	Высота	Материал
					Размещено	Требуется			
1	-	-	0+009	0+021	-	17.2	справа	-	металл
2	-	-	0+013	0+020	-	11.0	слева	-	металл
3	-	-	0+027	0+076	-	49.1	слева	-	металл
4	-	-	0+027	0+073	-	45.5	справа	-	металл
5	-	-	0+029	0+058	-	17.2	справа	-	металл
6	-	-	0+066	0+119	-	45.5	справа	-	металл
7	-	-	0+129	0+186	-	49.1	слева	-	металл
8	-	-	0+160	0+172	-	11.0	слева	-	металл
ИТОГО	-	-	-	-	-	245.5	-	-	-

Ведомость тротуаров

Номер п/п	Имя участка	Направление	От, км+м	До, км+м	Протяженность, м	Ширина, м	Площадь, кв.м.		Материал покрытия	Расположение
							Размещено	Требуется		
1	-	-	0+015	0+113	-	-	469.0	-	Не указано	справа
2	-	-	0+016	0+143	-	-	701.1	-	Не указано	слева
3	-	-	0+147	0+271	-	-	711.6	-	Не указано	слева
4	-	-	0+299	0+431	-	-	831.7	-	Не указано	слева
5	-	-	0+381	0+428	-	-	277.7	-	Не указано	справа
6	-	-	0+438	0+694	-	-	1637.4	-	Не указано	слева
7	-	-	0+439	0+562	-	-	721.7	-	Не указано	справа
8	-	-	0+571	0+666	-	-	541.3	-	Не указано	справа
ИТОГО	-	-	-	-	-	-	5891.6	-	-	-

Ведомость участков освещения

Номер п/п	Имя участка	Направление	От, км+м	До, км+м	Кол-во опор	Кол-во светильников	Протяженность, м	Расположение
1	-	-	0+027	0+565	13	14	537.9	слева
2	-	-	0+626	0+896	8	10	269.6	справа
ИТОГО	-	-	-	-	21	24	807.5	-



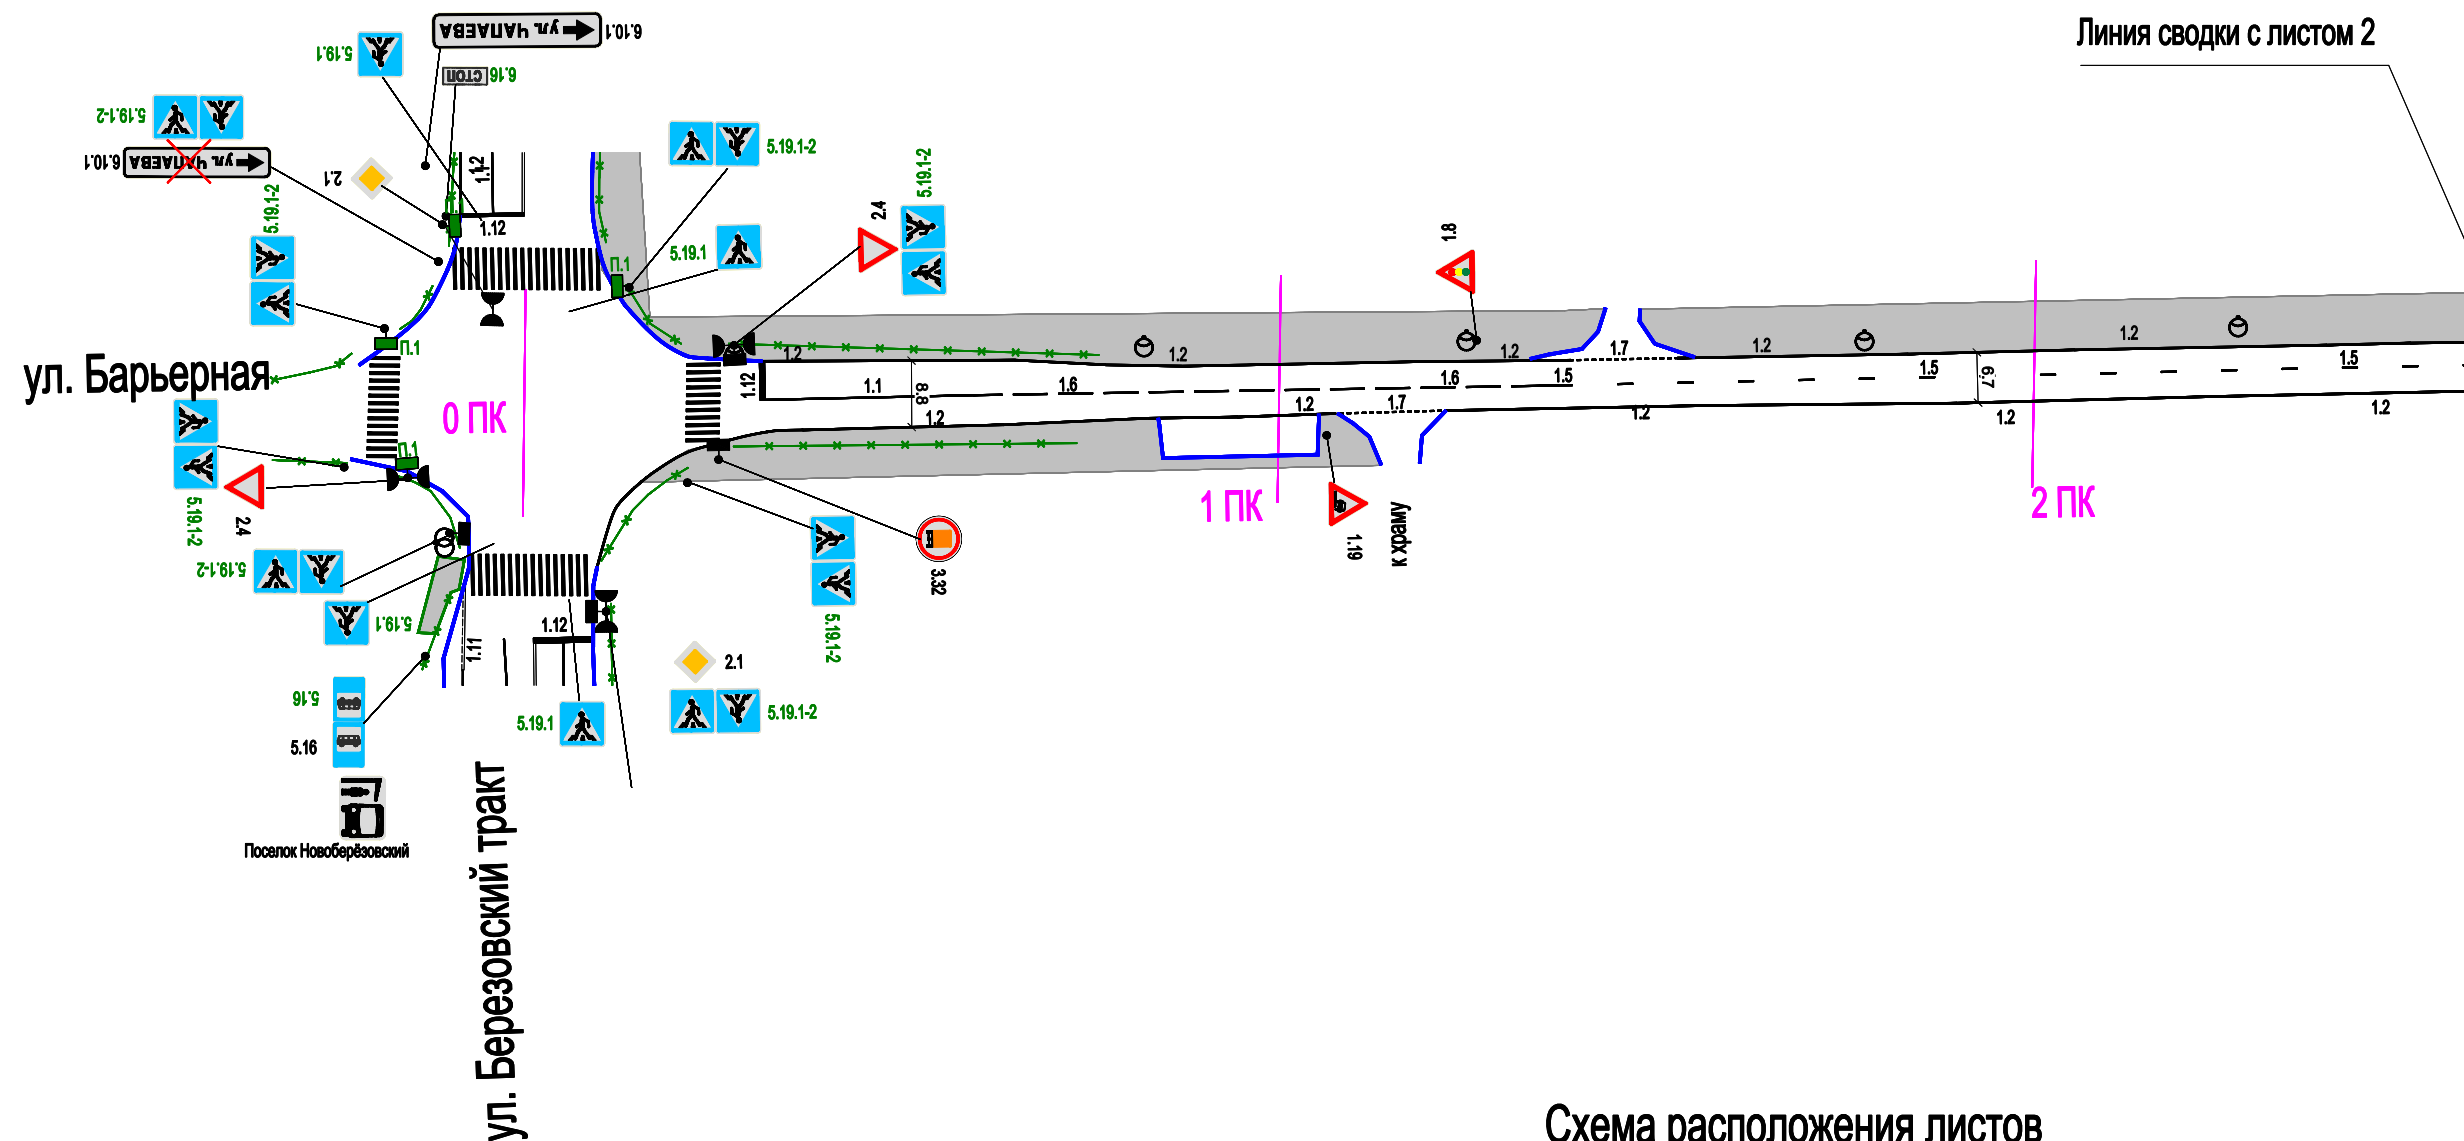


Схема расположения листов

1	2	3
---	---	---

						МКУ «Благоустройство и ЖКХ»		
						Проект организации дорожного движения на автомобильных дорогах местного значения Березовского г.о.		
Изм.	Кол. уч.	Лист	Н док.	Подп.	Дата	Проект организации дорожного движения М1:1000	Стадия	Лист
Разработал		Филипоров			12.2015			1
Проверил		Гофман			12.2015	ул. Чапаева	ООО "Дорожный консалтинг"	
								3


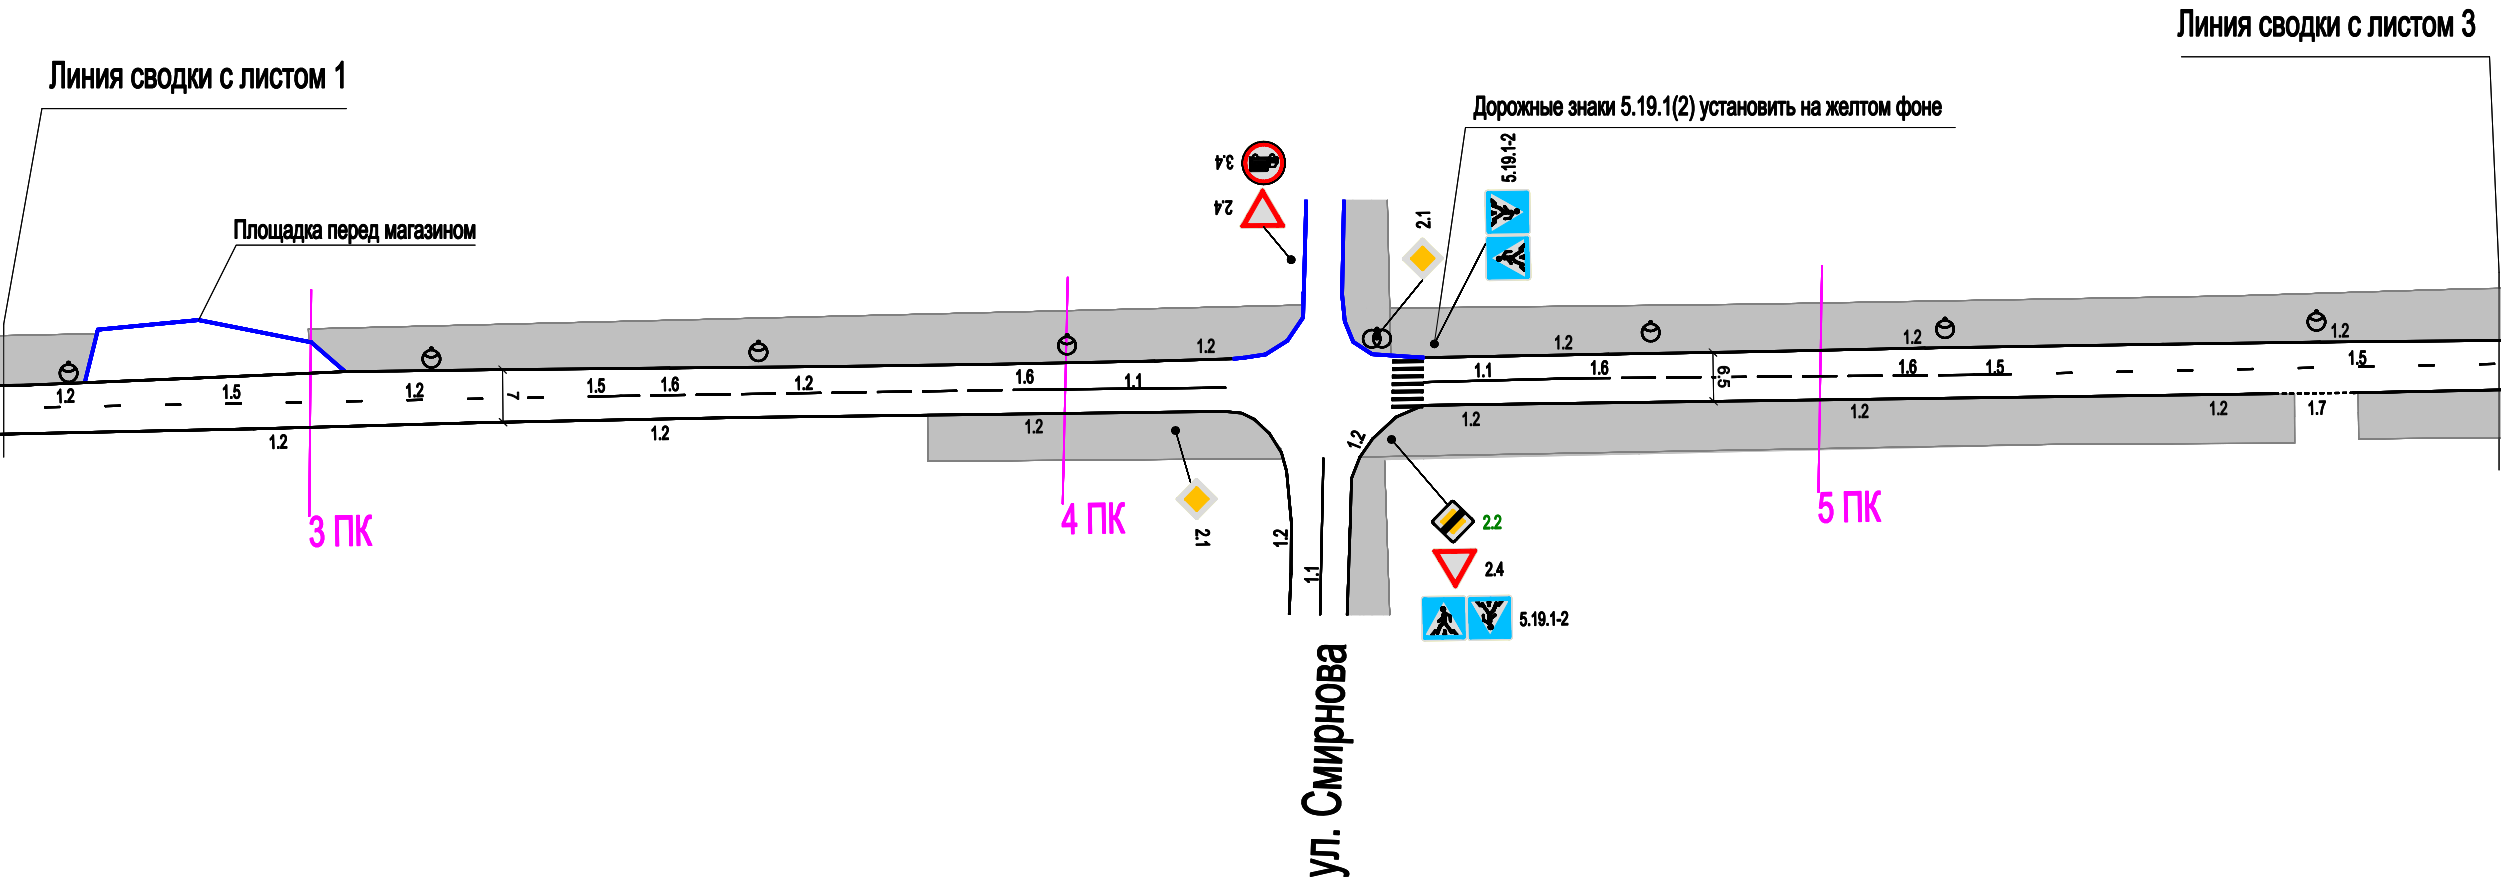



Схема расположения листов

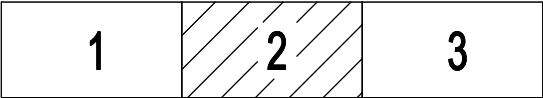

						МКУ «Благоустройство и ЖКХ»		
						Проект организации дорожного движения на автомобильных дорогах местного значения Березовского г.о.		
Изм.	Кол.уч.	Лист	Н док.	Подп.	Дата	Проект организации дорожного движения М1:1000	Стадия	Лист
Разработал		Филипоров			12.2015			2
Проверил		Гофман			12.2015	ул. Чапаева	ООО "Дорожный консалтинг"	



График продольных уклонов

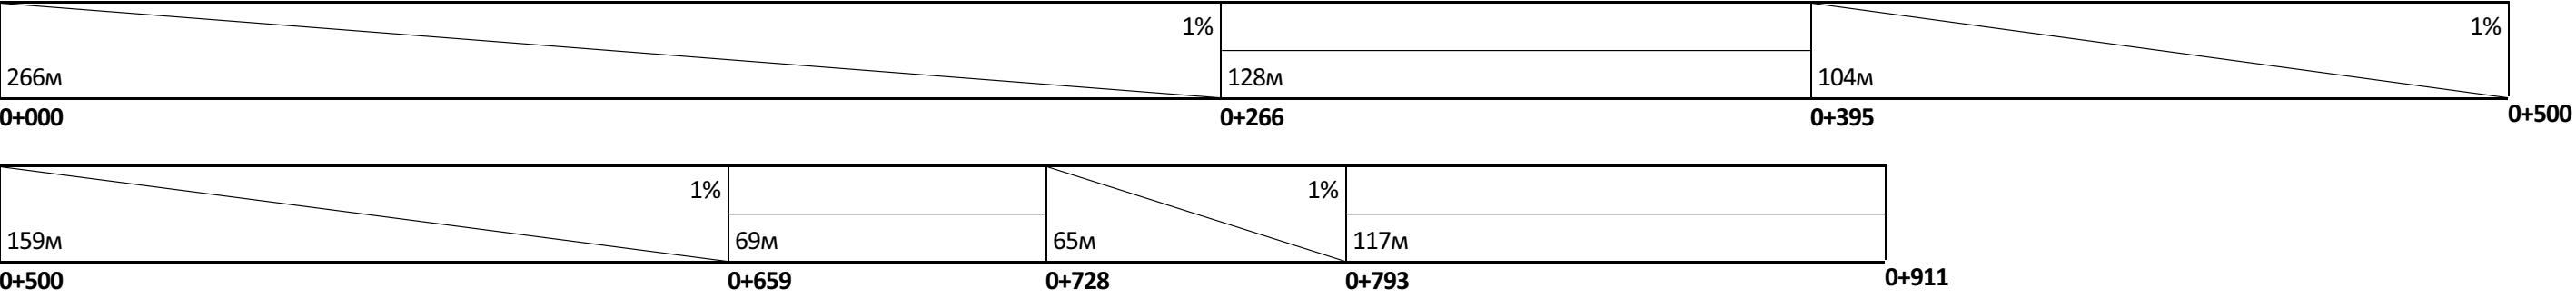



## Лист внесения изменений

[illegible]