


Статья 28.19. Карта территорий, в границах которых предусматриваются требования к архитектурно-градостроительному облику объектов капитального строительства  
Масштаб 1:70000

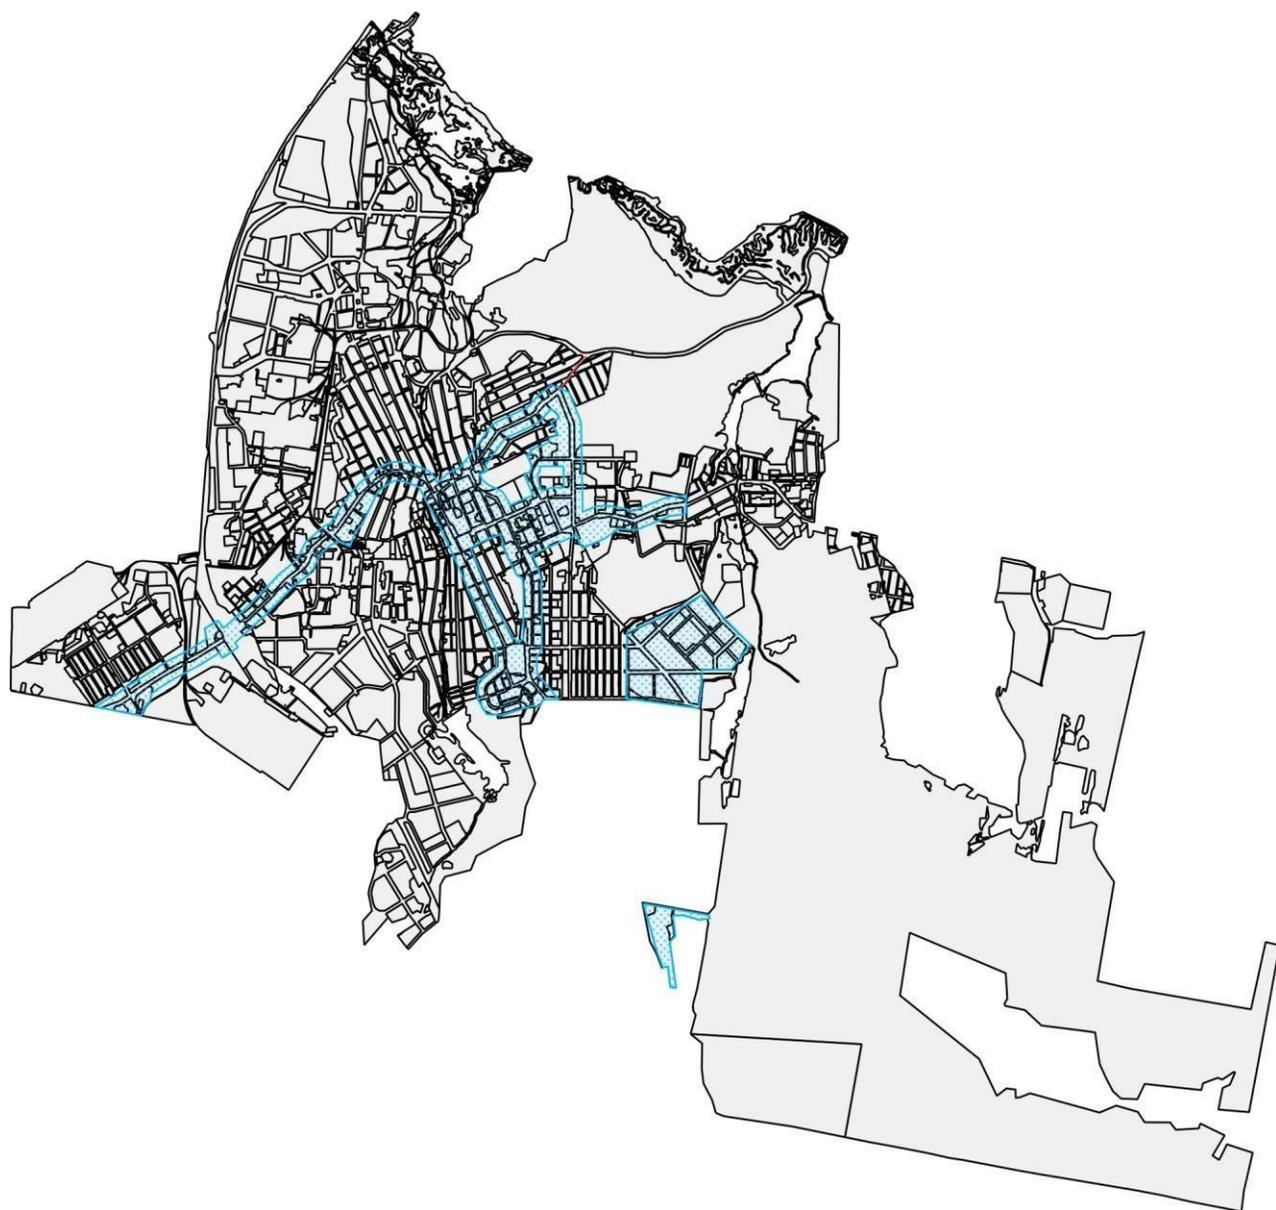

Условные обозначения



Территория в границах которой предусматриваются требования к архитектурно-градостроительному облику объектов капитального строительства