

ГРАФИЧЕСКОЕ ОПИСАНИЕ

местоположения границ публичного сервитута

Публичный сервитут, сроком 49 лет для строительства ответвления от КВЛ 10 кВ РП-8953 - Технопарк с установкой ИПУЭ. Ответвление от КВЛ 10 кВ РП-8953 – Промзона с установкой ИПУЭ (для электроснабжения ЛЭП-10 кВ по адресу: Свердловская обл, Екатеринбургская кольцевая автомобильная дорога на участке км 10+225 - км 24+380 на территории муниципального образования "город Екатеринбург" и Березовского городского округа. Этапы 1.5-1.8, К/№ 66:35:0000000:78) (0,13 км, 2 т.у.)

(наименование объекта, местоположение границ которого описано (далее - объект))

Раздел 1

Сведения об объекте		
№ п/п	Характеристики объекта	Описание характеристик
1	2	3
1	Местоположение объекта	Свердловская область, Березовский город
2	Площадь объекта +/- величина погрешности определения площади (Р+/- Дельта Р)	266 кв.м ± 3.27 кв.м
3	Иные характеристики объекта	Образуемый объект располагается в границах земельных участков: 66:35:0110001:521 (30 кв.м), 66:35:0110001:1050 (82 кв.м), а также на землях кадастрового квартала 66:35:0110001 (154 кв.м). Для определения площадей использовались поворотные точки границ земельных участков.

Раздел 2


Сведения о местоположении границ объекта					
1. Система координат <u>МСК-66, зона 1</u>					
2. Сведения о характерных точках границ объекта					
Обозначение характерных точек границ	Координаты, м		Метод определения координат характерной точки	Средняя квадратическая погрешность положения характерной точки (M _t), м	Описание обозначения точки местности (при наличии)
	X	Y			
1	2	3	4	5	6
1	396985.18	1544490.13	Картометрический метод	0.10	–
2	396986.39	1544497.45	Картометрический метод	0.10	–
3	396981.02	1544498.91	Картометрический метод	0.10	–
4	396960.69	1544479.06	Картометрический метод	0.10	–
5	396967.05	1544472.51	Картометрический метод	0.10	–
1	396985.18	1544490.13	Картометрический метод	0.10	–
3. Сведения о характерных точках части (частей) границы объекта					
Обозначение характерных точек части границы	Координаты, м		Метод определения координат характерной точки	Средняя квадратическая погрешность положения характерной точки (M _t), м	Описание обозначения точки на местности (при наличии)
	X	Y			
1	2	3	4	5	6
–	–	–	–	–	–

Схема границ публичного сервитута

Адрес земельного участка: Строительство ответвления от КВЛ 10 кВ РП-8953 - Технопарк с установкой ИПУЭ. Ответвление от КВЛ 10 кВ РП-8953 – Промзона с установкой ИПУЭ (для электроснабжения ЛЭП-10 кВ по адресу: Свердловская обл, Екатеринбургская кольцевая автомобильная дорога на участке км 10+225 - км 24+380 на территории муниципального образования "город Екатеринбург" и Березовского городского округа. Этапы 1.5-1.8, К/№ 66:35:0000000:78) (0,13 км, 2 т.у.)

Кадастровый квартал/номер ЗУ: 66:35:0110001:521, 66:35:0110001:1050

Площадь: 266 кв.м

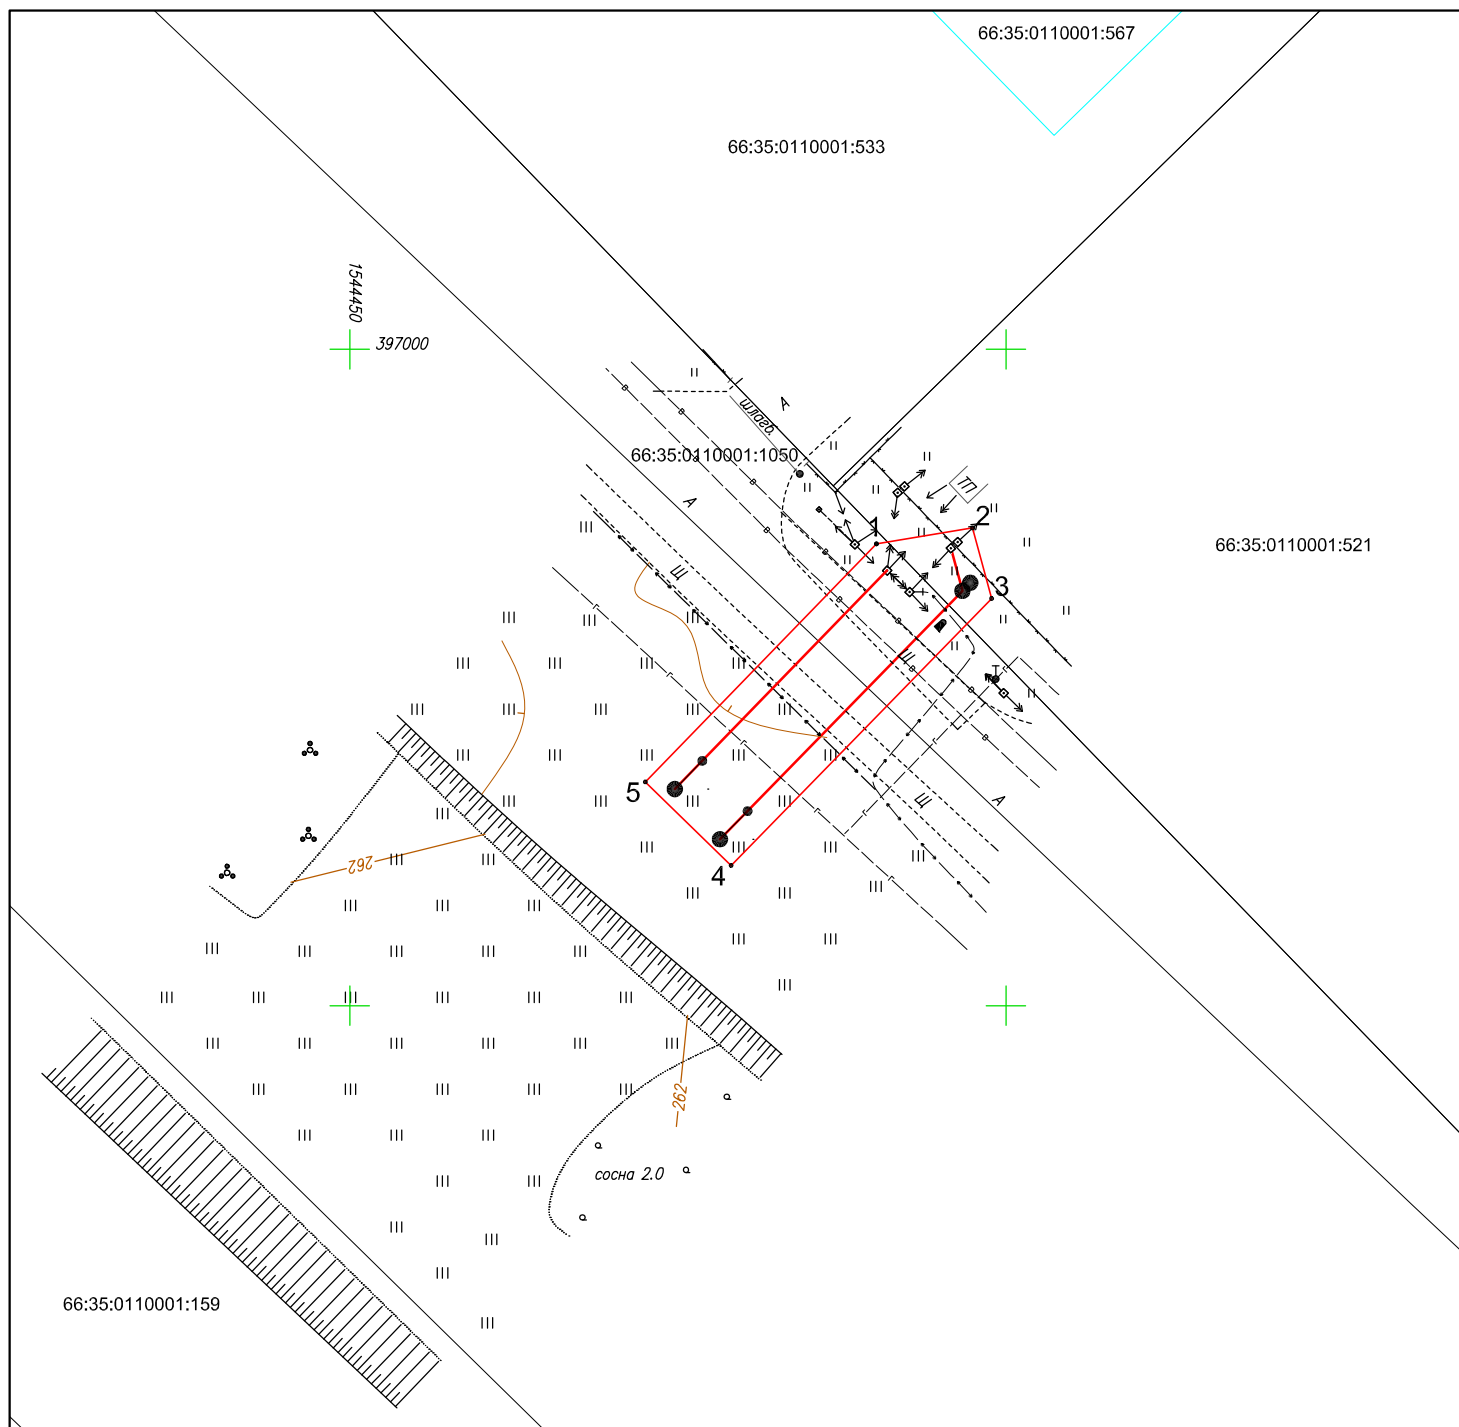

Условные обозначения:

Масштаб 1:400

- образуемый земельный участок

:11 - земельный участок по сведениям ЕГРН

66:25:2702001 - обозначение кадастрового квартала

2 - обозначение характерной точки границы земельного участка