


Объемы работ				
Номер п/п	Наименование	Ед. изм.	Кол.	Примечание
I Подготовительные работы				
1.	Выемка непригодного грунта	м3		учтено в объемах земляных работ, л. 2.
2.	Выемка растительного грунта	м3	19980	учтено в объемах земляных работ, л. 2.
3.	Замена растительного грунта несущим	м3	1480*	учтено в объемах земляных работ, л. 2.
4.	Рубка деревьев и корчевка пней:			
4.1	лиственных пород(береза высотой 16-22 м.)			
	(на площади 42800 м2)	шт.	11700	
4.2	посрель лиственных пород(береза h= 2-6 м.)	м2	51700	
4.3	кустарник (шиповник, ива, h = 2м.)	м2	7520	
II Работы по благоустройству				
5.	Выравнивание основания под асфальтобетонное покрытие			
	асфальтобетонное покрытие	м2	11695	
6.	Устройство покрытия ПД-2* (h= 0,705 м.)	м2	3765	См. лист ПЗУ-ГЧ.4
7.	Устройство покрытия площадок из дорожных плит ПД-1 6х20, 14	м2	1200	См. лист ПЗУ-ГЧ.4
8.	Устройство покрытия щебеночного ПЩ-1 с пропиткой битумом (h= 0,37 м.)	м2	6975	См. лист ПЗУ-ГЧ.4
9.	Устройство камня бортового БР 100,30,15	м	915	
10.	Устройство покрытия Т-1 (h= 0,175 м.)	м2	542	См. лист ПЗУ-ГЧ.4
11.	Устройство камня бортового БР 100,20,8	м	15	
12.	Планировка откосов кольцевой автодороги	м2	8220	
13.	Планировка откосов подъездной автодороги	м2	705	
14.	Планировка откосов защитного вала	м2	14995	с учетом гребня вала
15.	Устройство нагорной канавы h = 0,5 - 2,07 м.	м	1166	
16.	Укрепление дна нагорной канавы щебнем овражной	м2/м3	117	
17.	Укрепление дна нагорной канавы овражной	м2	6065	
21.	Устройство выравнивающего слоя под лоток (сухая песчаная смесь)	м3	75	
22.	Укладка полистирольной плиты под лоток (2 слоя)	м2	1181	
23.	Устройство обочины железобетонной под лоток	шт.	285	
24.	Установка скамеек парковых со спинкой	шт.	1	
25.	Установка урн У 019	шт.	2	
26.	Устройство газона (0,15 м.)	м2	4005	

Конструкция покрытия ПД-2\*

Условный разрез  
Щебень фракции 5-10 мм - 0,1 м  
Щебень фракции 20-40 и 70-100 мм, щебень по способу изготовления - 0,3 м  
Щебень фракции 20-40 мм, щебень по способу изготовления - 0,3 м  
Щебень фракции 20-40 мм, щебень по способу изготовления - 0,3 м  
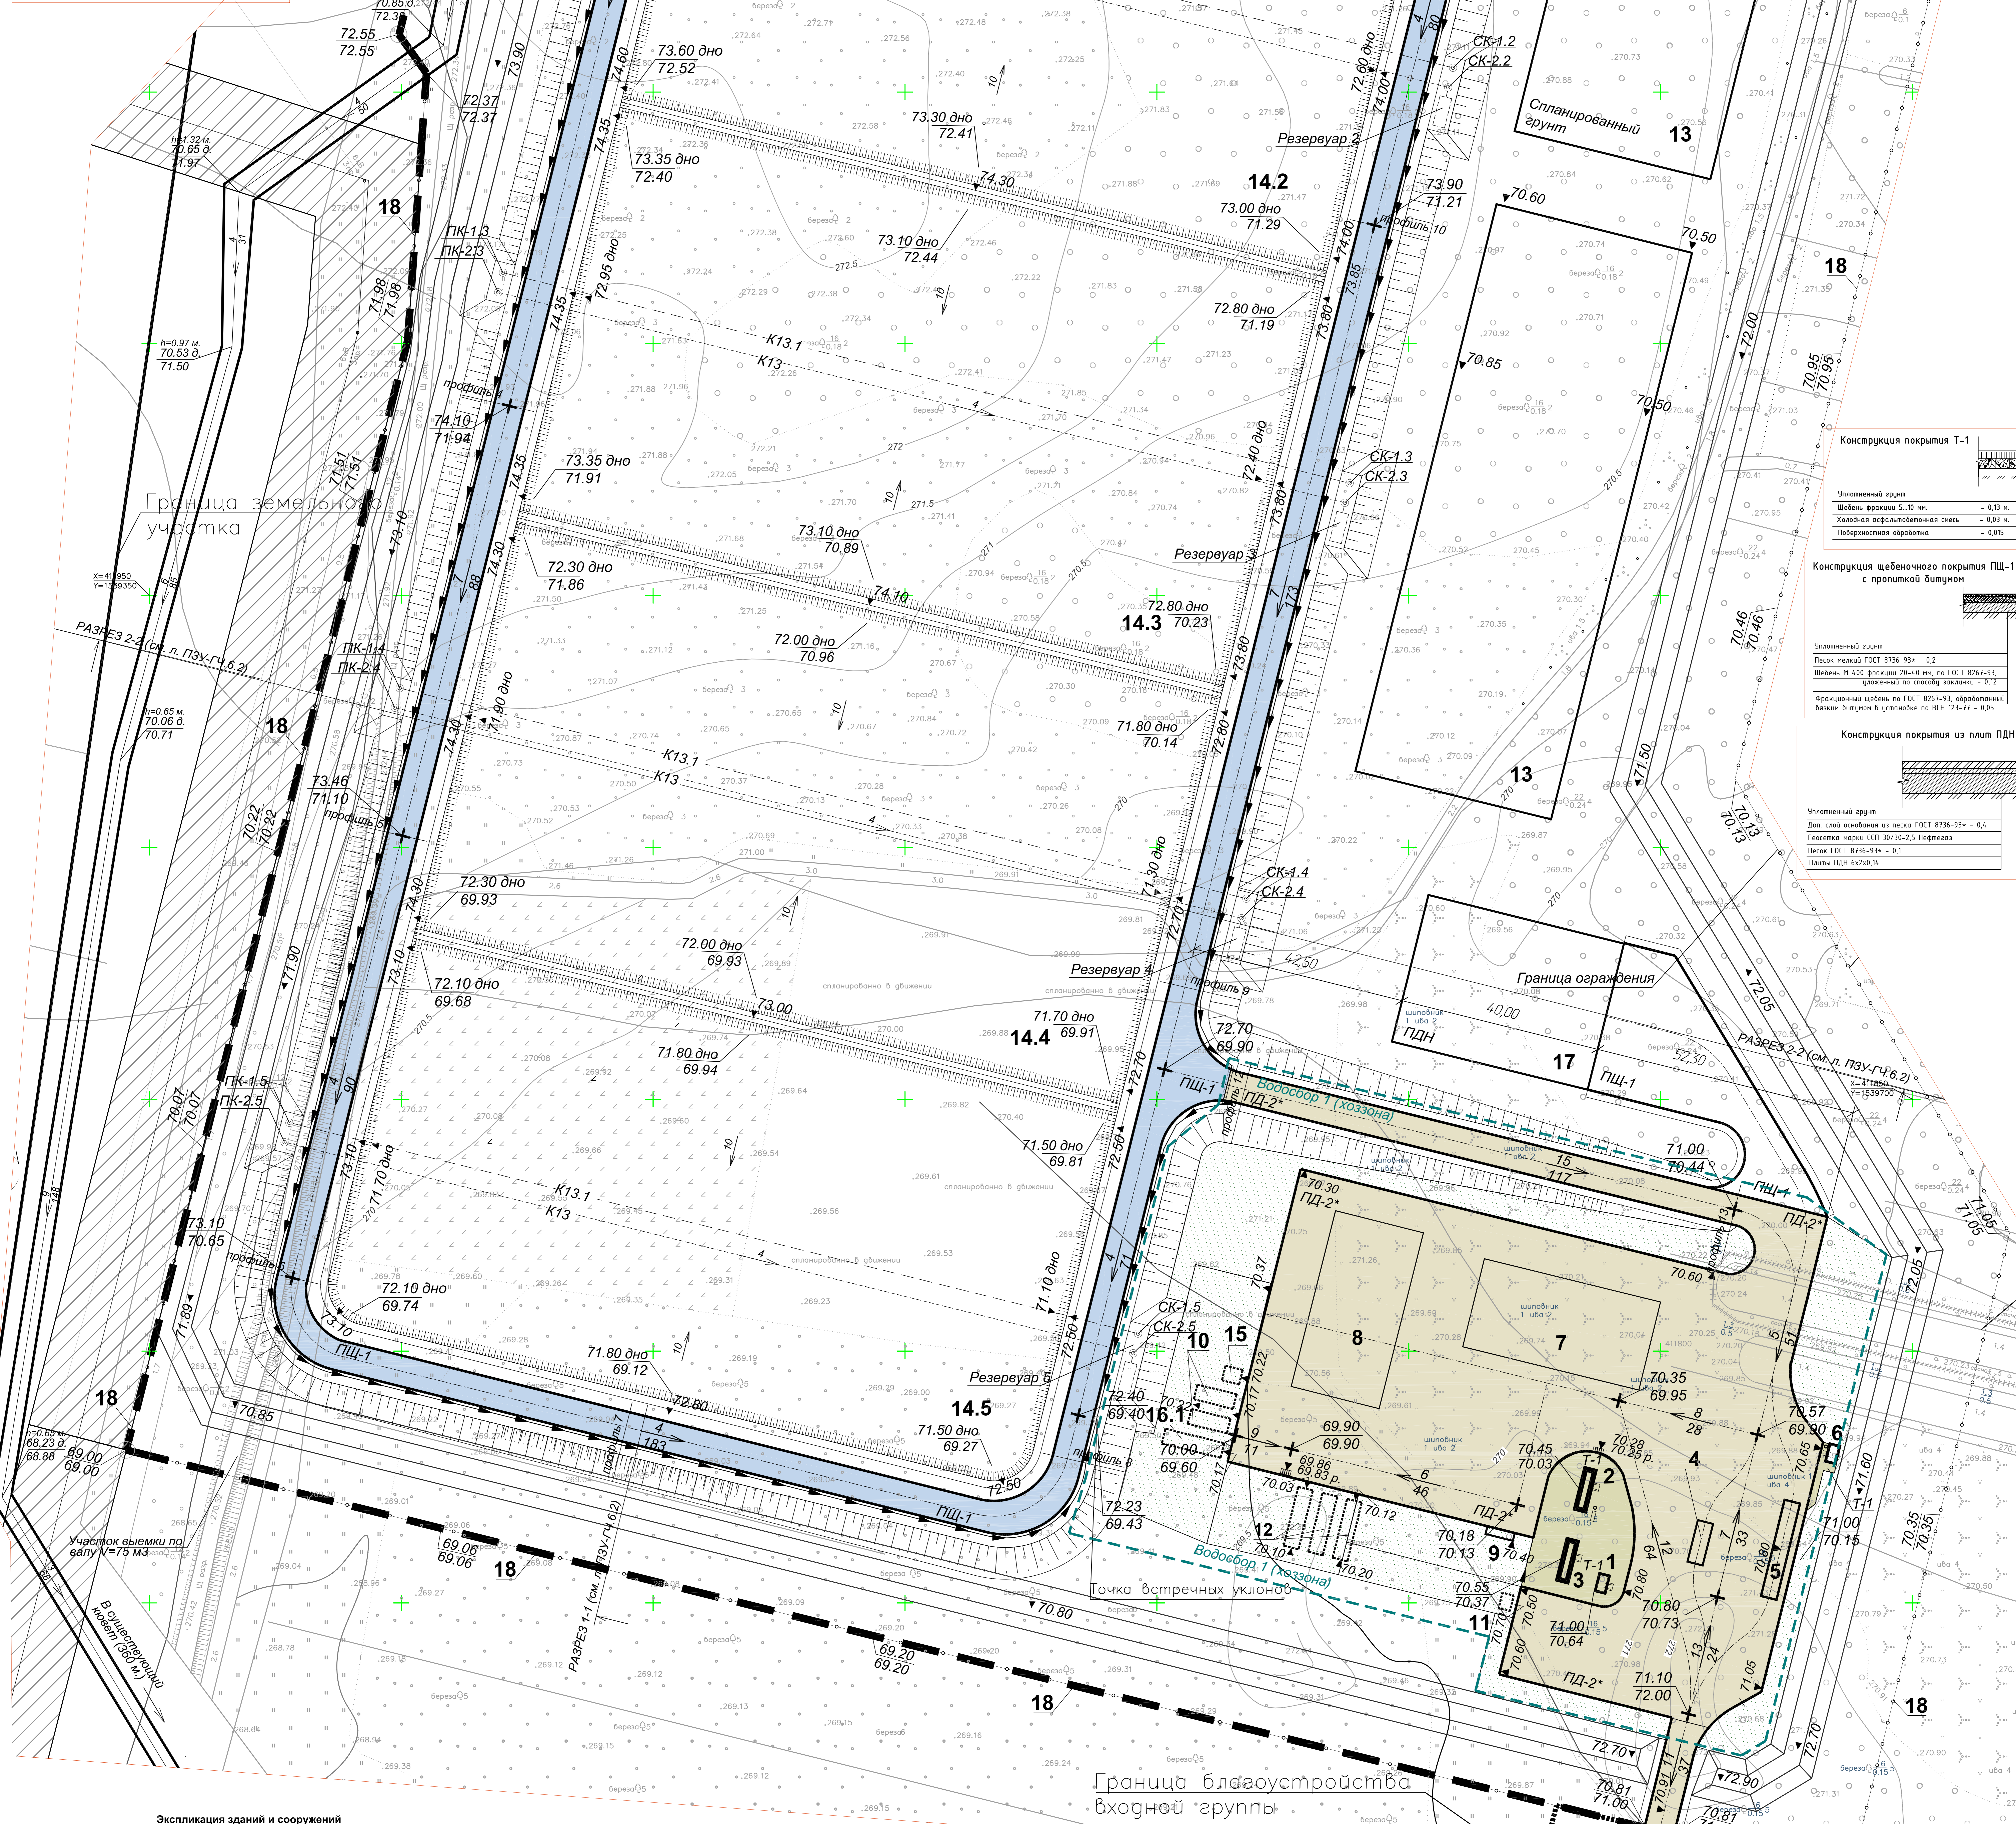

Номер по плану	Наименование	Примечание
1	КПП	проект
2	Бытовые помещения	проект
3	Служебные помещения	проект
4	Дезбарьер	проект
5	Весы	проект
6	Автосервисная	проект
7	Стоянка техники	проект
8	Площадка для хранения материалов	проект
9	Площадка мусоросборников	проект
10	Пожарные резервуары (2 шт. по 54 м³)	проект
11	Резервуар хоз.бытовых стоков (емк. 10 м³)	проект
12	Резервуары-накопители дождевых стоков (3 шт. по 85 м³)	проект
13	Кавальер грунта	проект
14-1-14.5	Карты складирования отходов	проект
16-1-16.2	Резервуар для улаживания (емк. 25 м³)	проект
17	Площадка приема и дробления крупногабаритных отходов и отходов строительного производства	проект
18	Ограждение территории	проект

Условные обозначения:

граница землеотвода

ограждение полигона 1-й очереди

лоток

газон

зона ЛЭП

аварийный дренаж

дренаж фильтрата

смотровой колодезь аварийного дренажа

смотровой колодезь дренажа фильтрата

промывной колодезь аварийного дренажа

промывной колодезь дренажа фильтрата

решетка дождеприемника

Укладка водоприемного лотка

Укрепление нагорной канавы

2217 - 00 - ПЗУ.ГЧ				Пусковой комплекс полигона захоронения отходов			
				Исключительного Центра обращения с отходами			
				«Березовского Экологического» в составе:			
				карт складирования и хозяйственной зоны			
				Стадия			
				Лист			
				П			
				4			
				7			
				ООО НПП «УГЦ»			