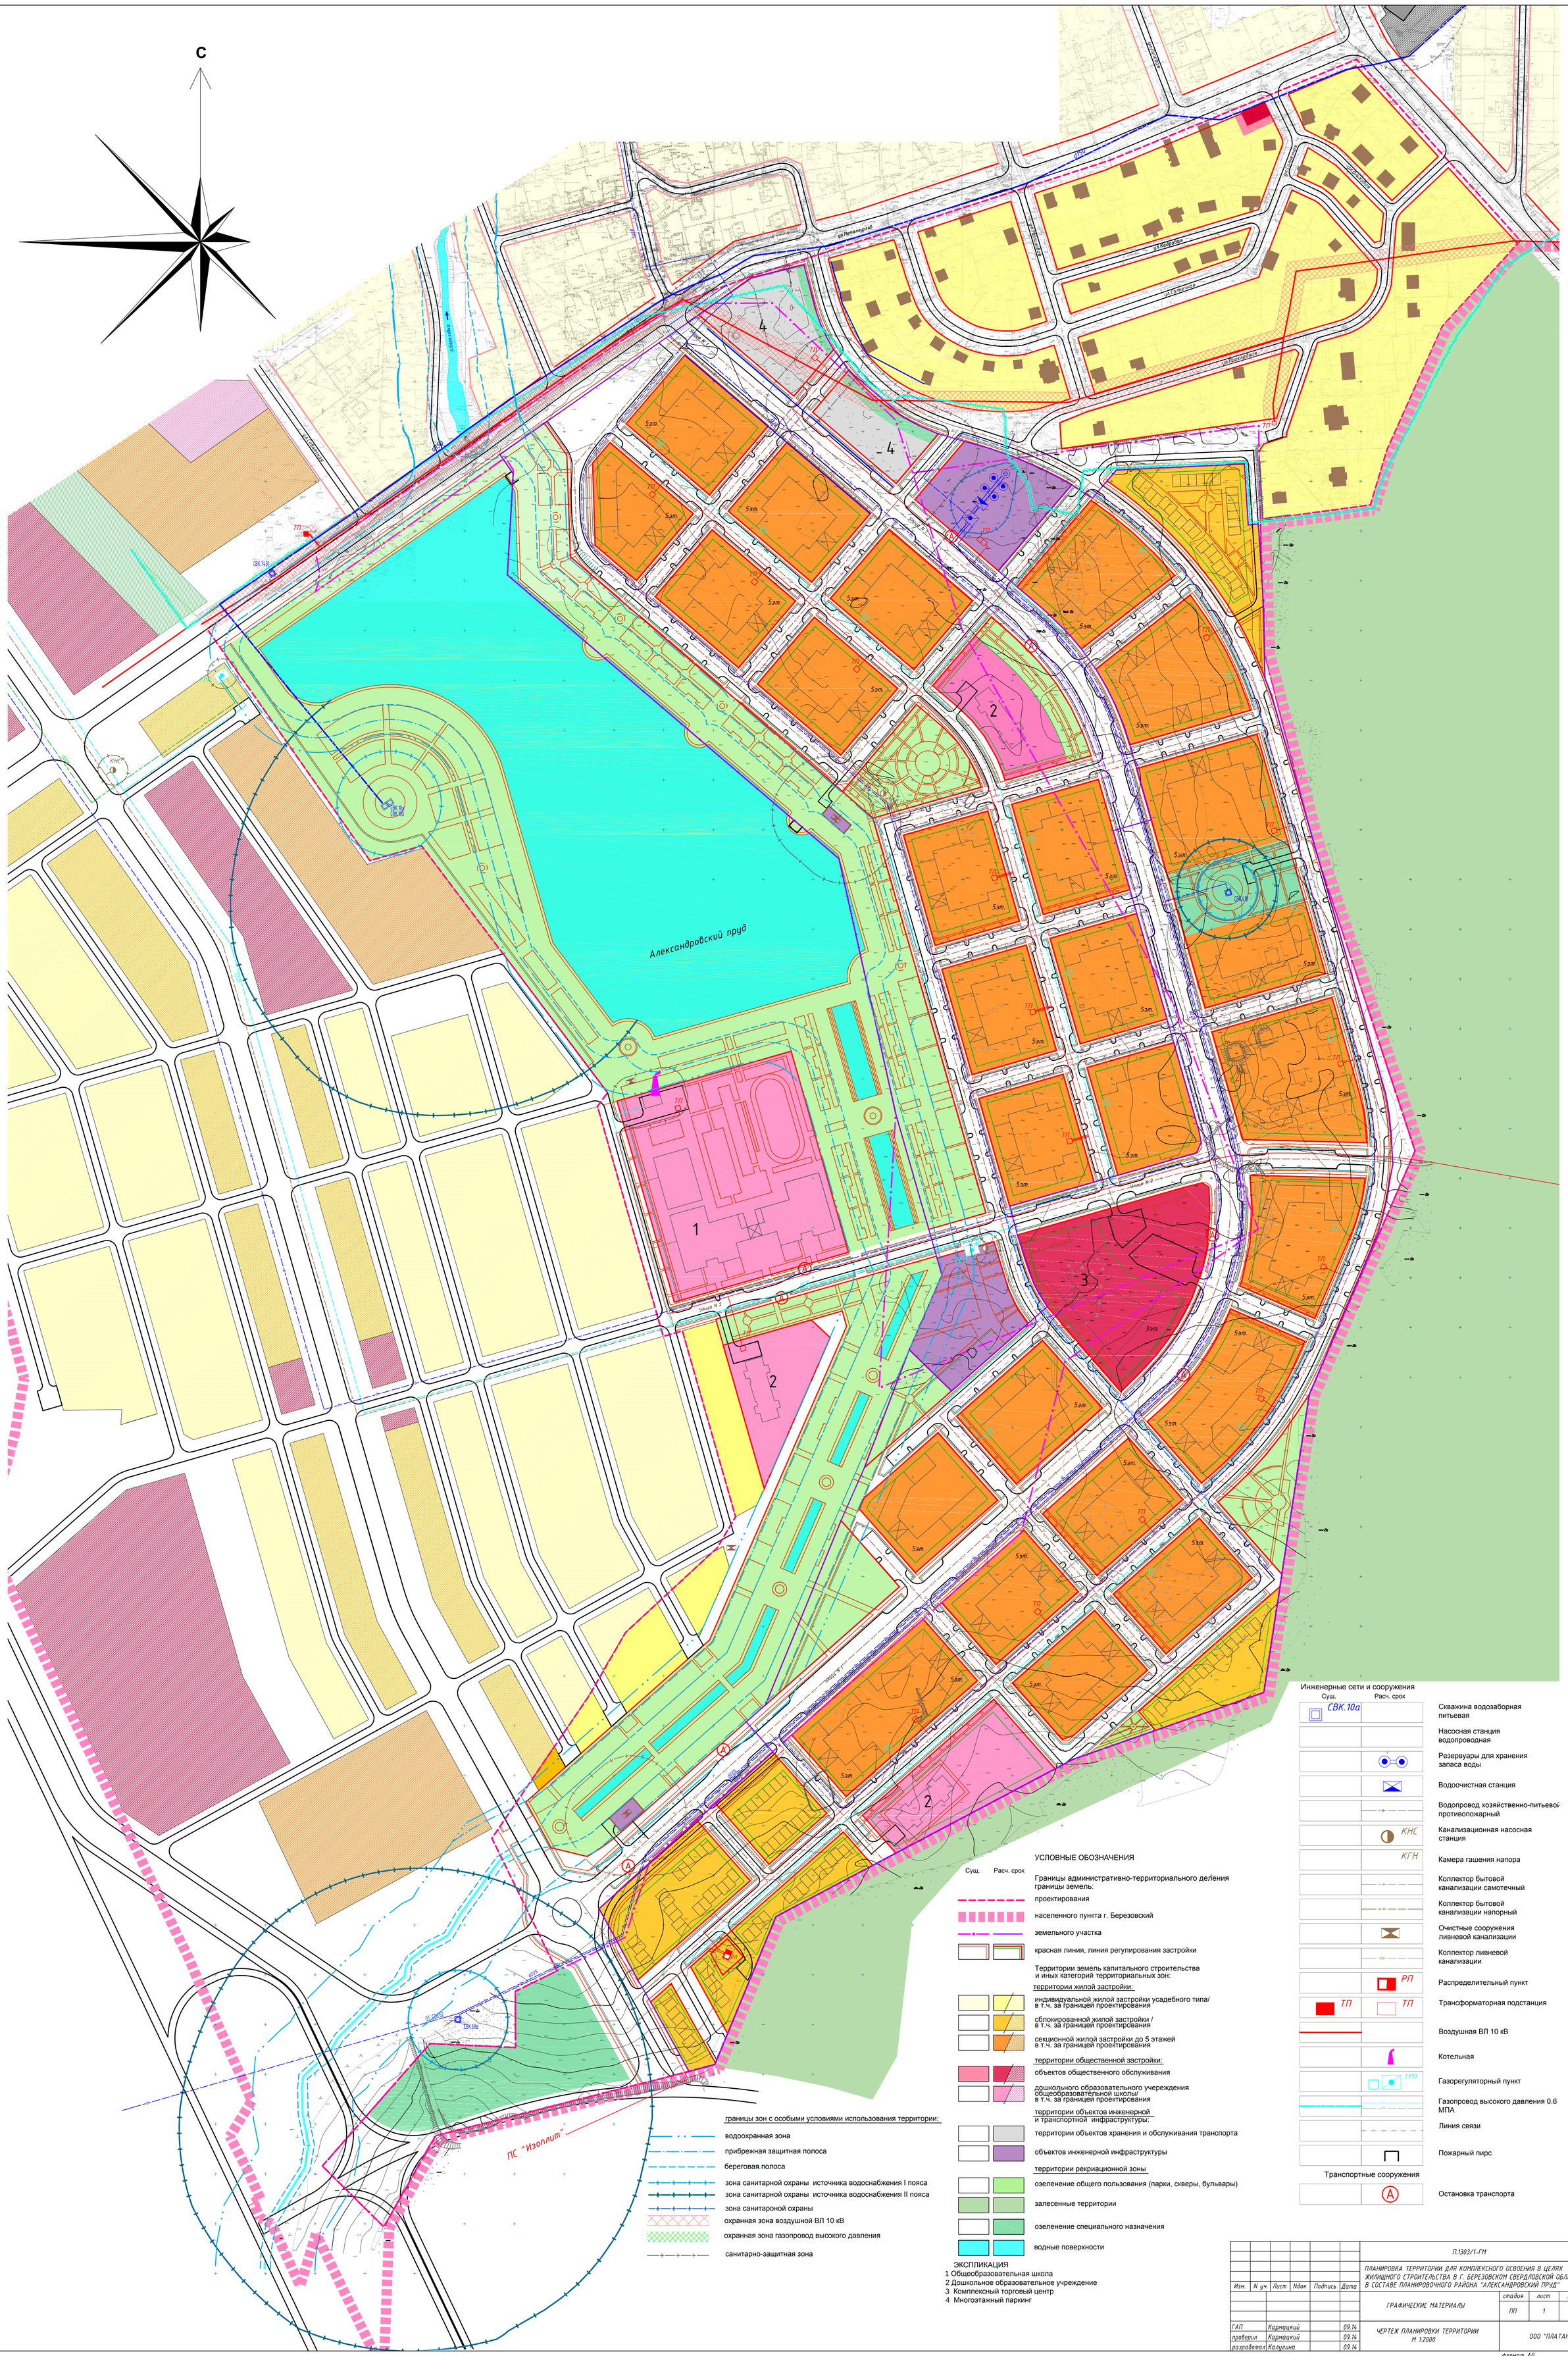

СОГЛАСОВАНО

Инв.N подл. | Подпись и дата | Взамен инв.N

Изм.	N уч.	Лист	Nдок	Подпись	Дата
ГАП		Кармацкий			09.14
проверил		Кармацкий			09.14
разработал		Калугина			09.14

П.1303/1-ГМ

ПЛАНИРОВКА ТЕРРИТОРИИ ДЛЯ КОМПЛЕКСНОГО ОСВОЕНИЯ В ЦЕЛЯХ ЖИЛИЩНОГО СТРОИТЕЛЬСТВА В Г. БЕРЕЗОВСКОМ СВЕРДЛОВСКОЙ ОБЛАСТИ В СОСТАВЕ ПЛАНИРОВОЧНОГО РАЙОНА "АЛЕКСАНДРОВСКИЙ ПРУД"

ГРАФИЧЕСКИЕ МАТЕРИАЛЫ

стадия	лист	листов
ПП	1	

ЧЕРТЕЖ ПЛАНИРОВКИ ТЕРРИТОРИИ М 1:2000

ООО "ПЛАТАН"

формат А0