

“ “ “

« :” “,
: , . ,
• , 19, ,
(21-01422)»

1 « : »
2 « »

578-17.10.2017-

2020 .

Инд. № подл.	Подп. и дата	Взам. инв. №	Инд. № дѣл.	Подп. и дата

“ “ “

« : “ : “ , . , . , . 19, (21-01422)»

1 « . »
2 « . »

578-17.10.2017-



Инд. № подл.	Подп. и дата	Взам. инв. №	Инд. № дубл.	Подп. и дата

« _____ », _____ : « _____ », _____ 19, _____, (21-01422)»

/				.
1	2	3	4	5
:				
1	1 « _____ »	-	1	/
2	2 « _____ »	-	22	/
:				
1	3 « _____ »:	-	8	/
2	4 « _____ »	-	6	/
3) _____ :			/
) _____ ,			/
) _____ ,		15	/
) _____		7	/

Изнв. № подл. | Подпись и дата | Взам. инв. №

578-17.10.2017-					
			03.20		
			03.20		
			03.20		
				2	28
« _____ »					

1 «

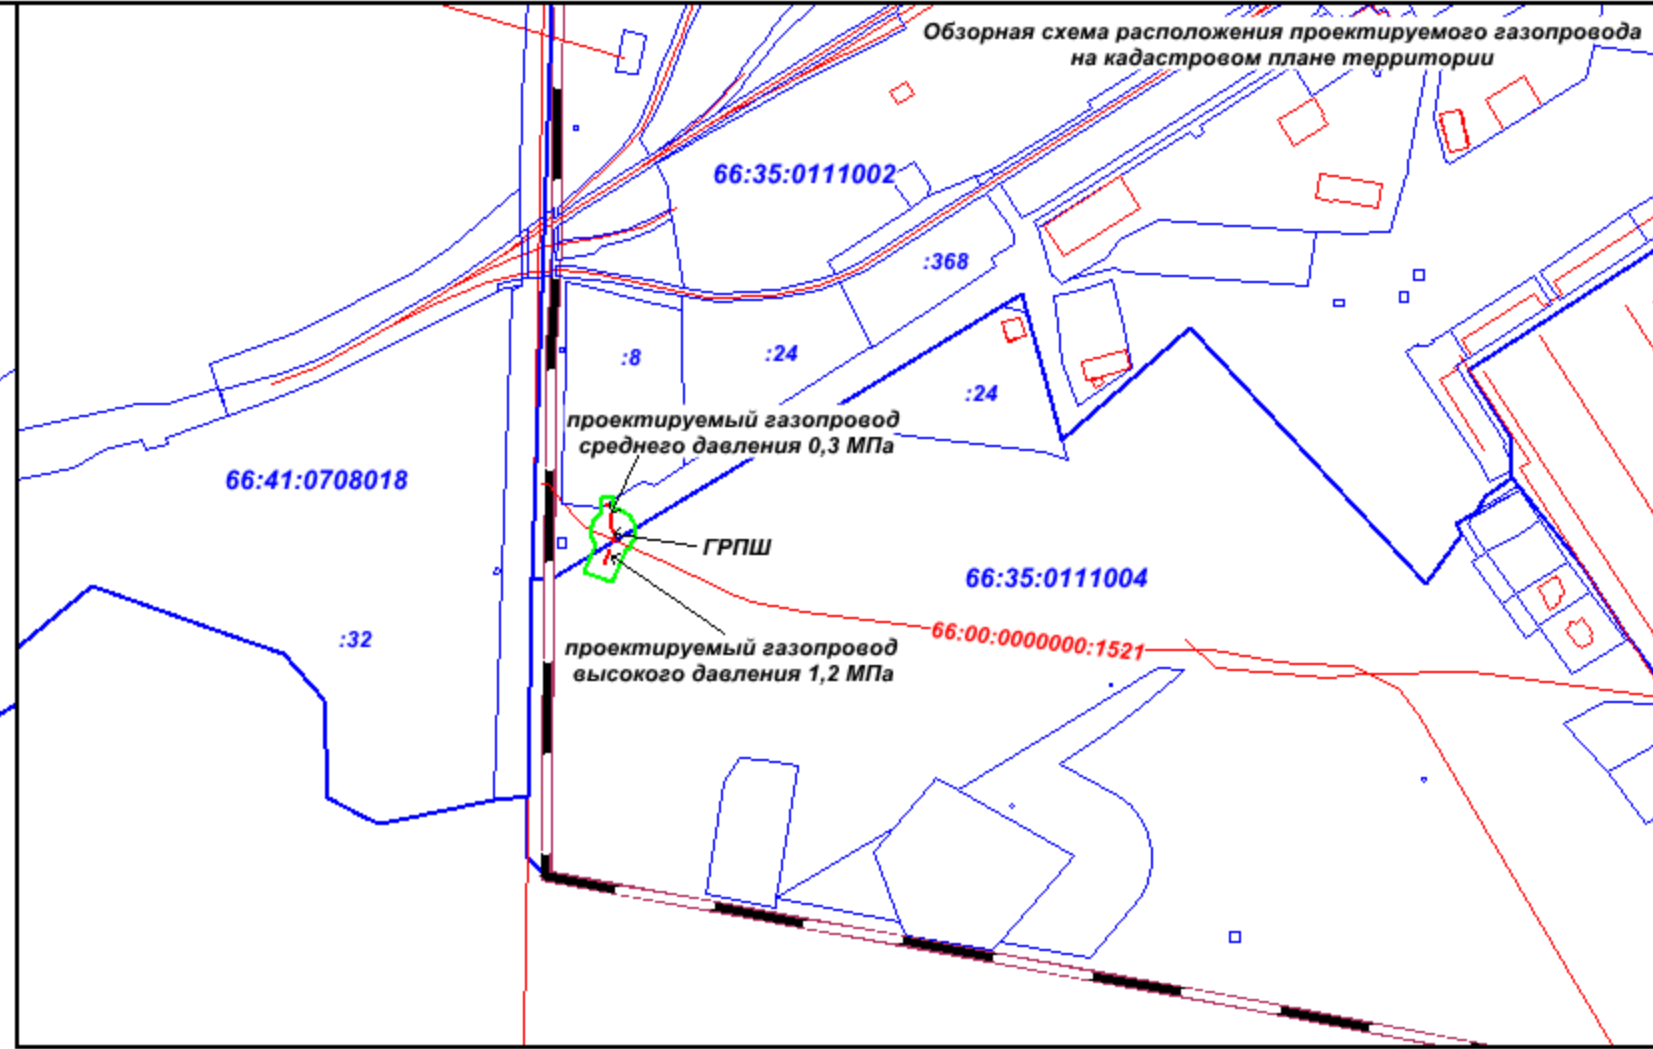
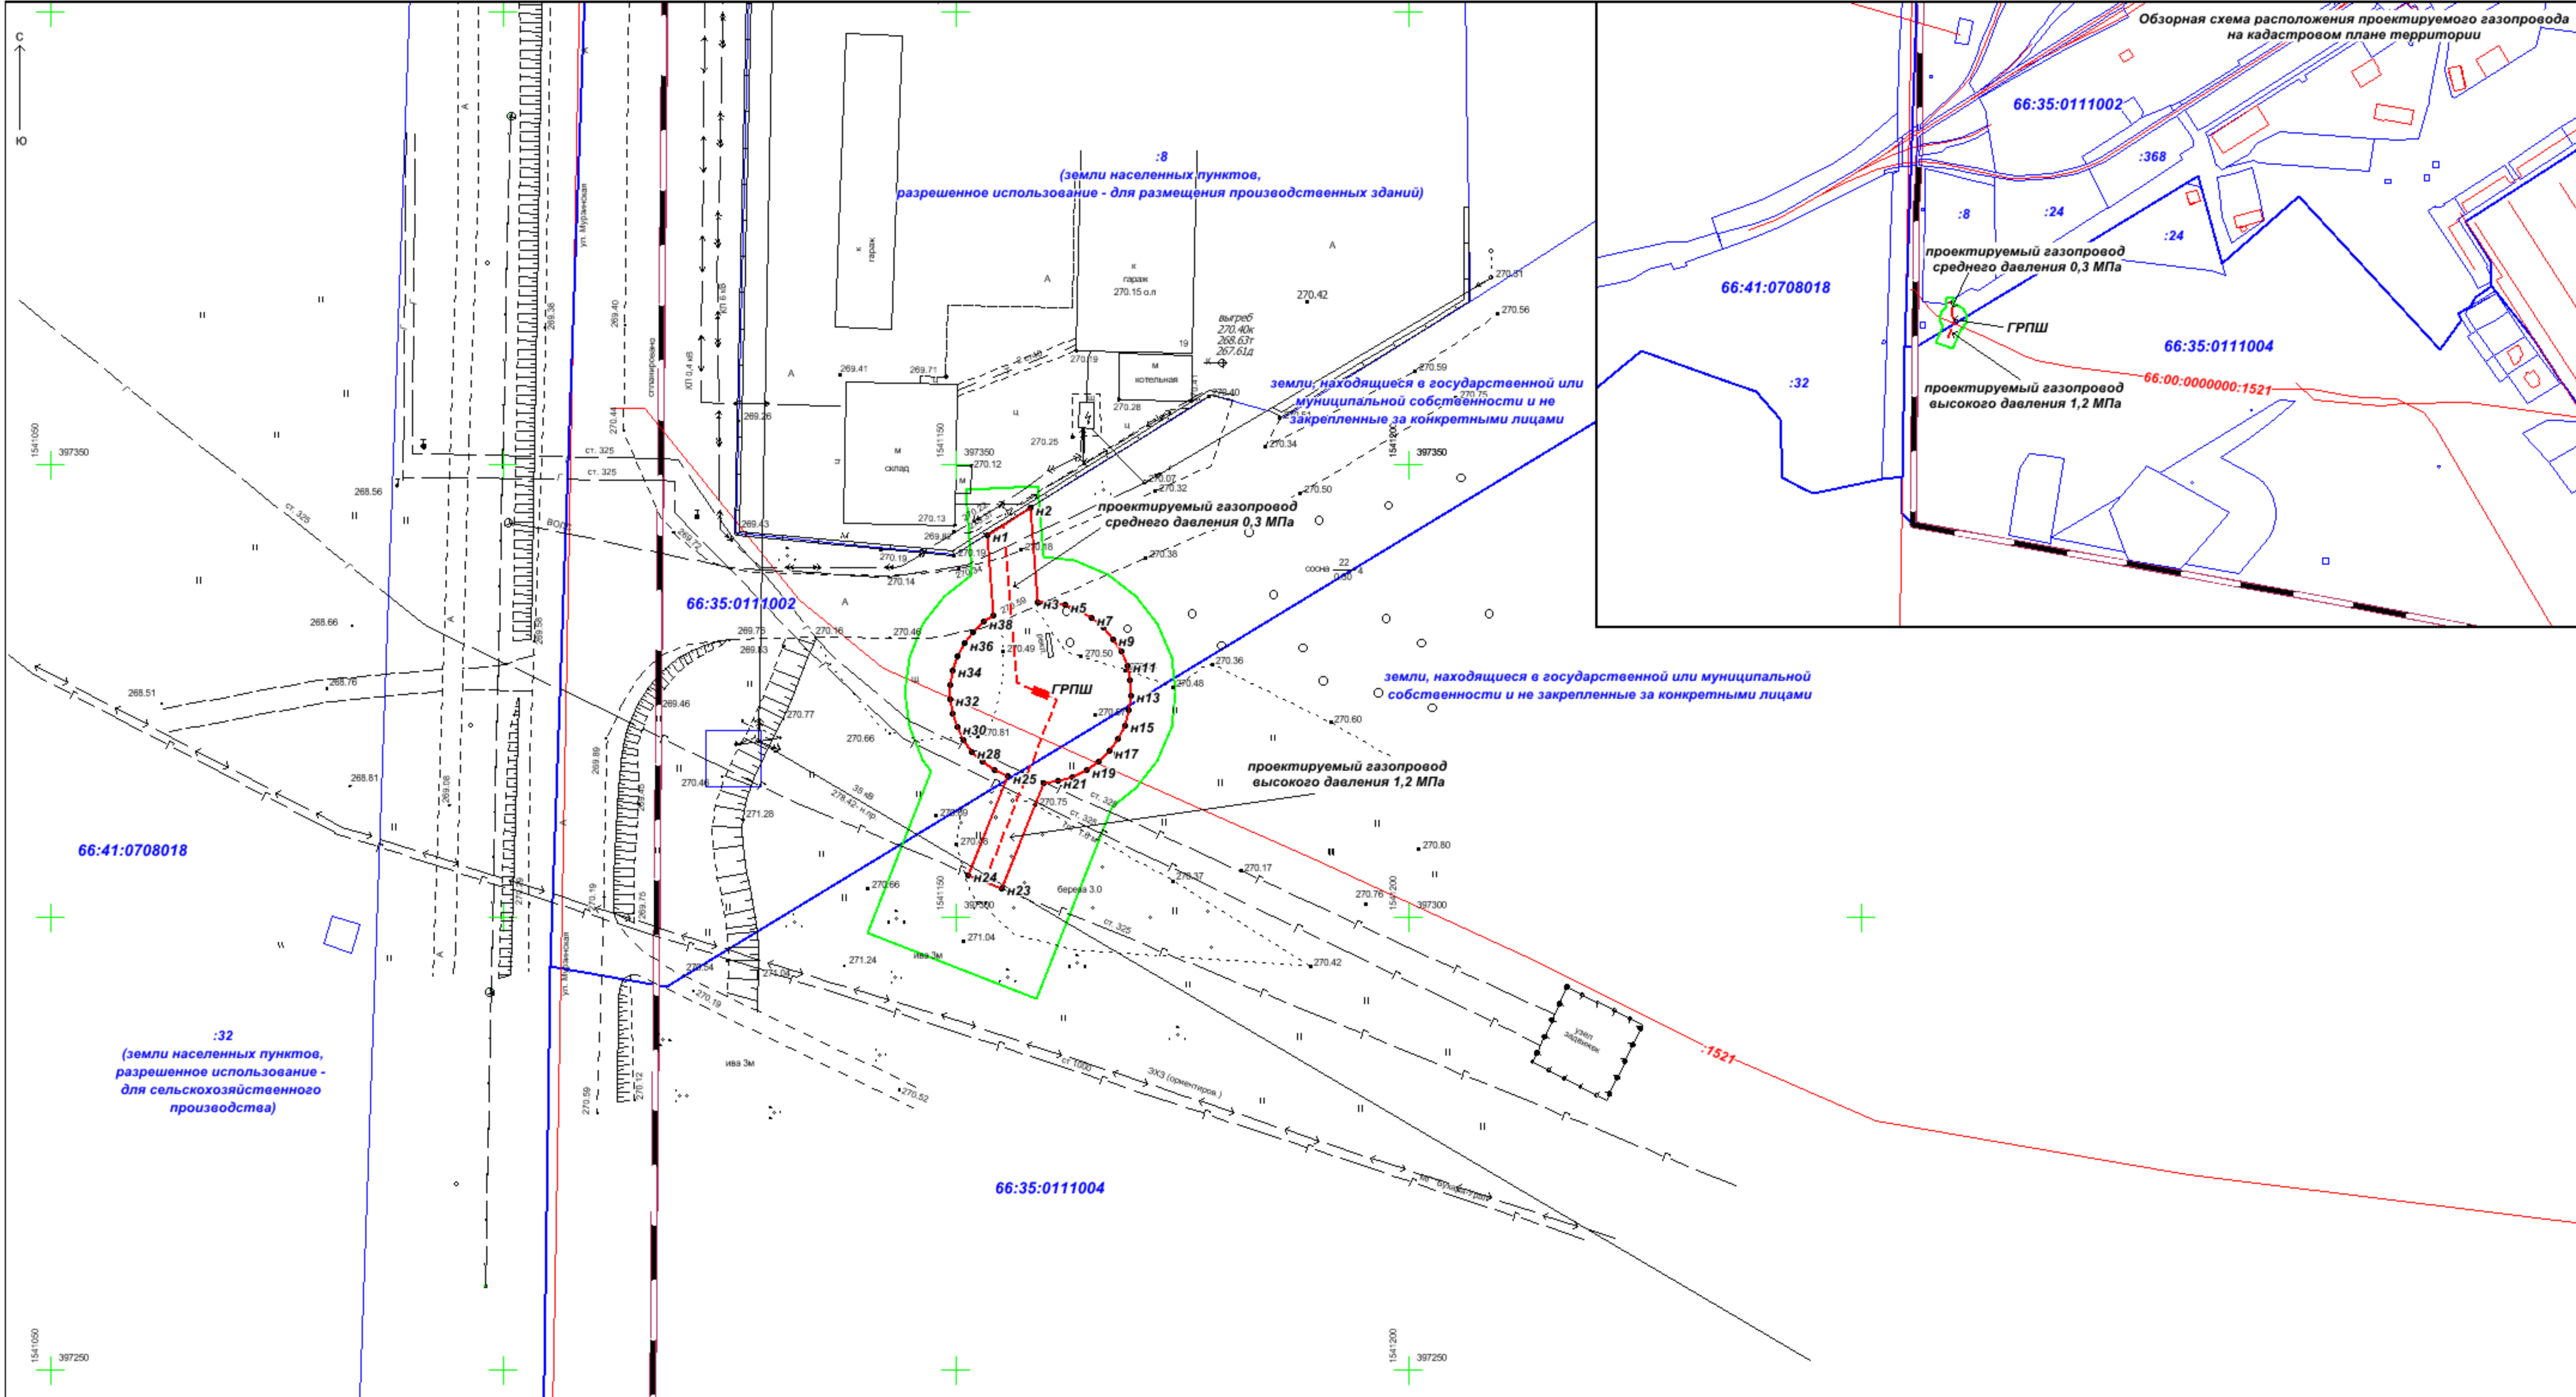
»

Инв. № подл.	Подпись и дата	Взам. инв. №






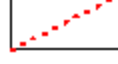

578-17.10.2017-

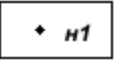
лист

4



Условные обозначения:

-  - граница г. Березовский (в данном месте совпадает с границей Березовского городского округа)
-  66:35:0111002 - граница и кадастровый номер кадастрового квартала
-  :282 - граница и кадастровый номер земельного участка, сведения о котором содержатся в ЕГРН
-  :1521 - граница и кадастровый номер сооружения, сведения о котором содержатся в ЕГРН
-  - граница подготовки проекта планировки, зона минимальных расстояний от линейного объекта до зданий, строений, сооружений
-  - трасса проектируемого линейного объекта
-  - зона планируемого размещения линейного объекта

 н1 - обозначение характерной точки зоны планируемого размещения линейного объекта

*** Примечание:**

1. Граница зоны с особыми условиями использования территории, подлежащая установлению в связи с размещением линейного объекта, совпадает с зоной планируемого размещения линейного объекта (принята равной охранной зоне линейного объекта)
2. На момент подготовки данного проекта в районе земельного участка по адресу: г. Березовский, ул. Комсомольская, 19 документация по планировке территории не разрабатывалась

н/с
Система координат МСК 66
Система высот Балтийская

				И578-17.10.2017- ИПТ		
				<i>"Технологическое присоединение объекта капитального строительства: "Производственная база", расположенная по адресу: Свердловская обл., г. Березовский, ул. Комсомольская, дом 19 к сети газораспределения, (Ту21-01422)"</i>		
		Подпись	Дата	Проект планировки территории	Лист	Листов
Разработал	Рудницкая		03.20		1	1
Проверил	Изибаев		03.20	Масштаб		
				1:500		
Н. контр.	Волчков		03.20	Чертеж границ зон планируемого размещения линейных объектов		
				ООО "РСК Уралспецстрой" г. Екатеринбург, 2020 г.		

2 «

»

1.

. 41

«
»,
19,
(21-01422)»,
«
».
» 169 23.04.2018 . «
»,
19,
(21-01422)»,
: «
»,
19,
(21-01422)» 21-3-00100 06.03.2017 ()
».
29.12.2004 190- ;
25.10.2001 136- ;
06.04.1998 18-30;
20 2000 N 878 «
(17 2016);
55201-2012 «
165.1325800.2014 «
-
2.01.51-90»;
16 2018 . 06-3-3;

Инв. № подл.	Подпись и дата	Взам. инв. №

578-17.10.2017-

• 2025 ,
 66 20.08.2009 . ();

• 22.12.2016 . 33 (,
 31.10.2019 . 244). ,
 : . , . , 19 ,
 (-66),
 « », 2018 (2019 .) – -
 , (- 0502-372-01-), - (- 0502-372-02-
), - (- 0502-372-03-).
 , «
 » « » (.
).

17.03.2008 01. , 25.04.2014 456-

:
 - 66:35:0111002 - 66/ /19-689216 20.08.2019 .
 - 66:35:0111004 - 66/ /19-285344 29.03.2019 . ,
 «
 »

2.

2.1.

« » :
 , . , . , 19 (66:35:0111002:8).
 - 66:35:0111002
 66:35:0111004.

.1.

Инд. № подл.	Подпись и дата	Взам. инв. №

0

:

- « » 4 Ø57 3.5 . 4 325

- LD . . . Gas
050.016. / , .

I 4 325
: -1 « 900» 2,5

; , 2 « - -5.0» 1,5 ; .
« - » (« ») 0,2 ,
1,93 - .

5.0» . . « - » -1 « 900», . , 2 « - -

« » . 3751 01.10.2018

- Ø57 3,5 10704-91, 10705-80 «
».

- 100/B-1- 2.2411- -170 (« » ,) ,
. . .050.040.02 " "- 2 ,
50-2 . 110 10,0 L=0,8 .

« » .10.0000.2 100 63/ 57.

- PE100
SDR11 Ø63 5.8 50838-2009 , SDR
11 3,2.

- 160 14,6

. . .050.040.02, 50-1 50.

- " » 54808-2011.

1,5

Индв. № подл.	Подпись и дата	Взам. инв. №

578-17.10.2017-

лист

9

Инв. № подл.	Подпись и дата	Взам. инв. №

» 9.602-2005, :

153-39.4-091-01.

- () 0,25-0,4 ;

- 1,8-3,25 . : -021

-132, , () ()

: min 0,5 6 .

min 0,25 .

-15° +45°

42-103-2003.

- 100/B-1- 2.2411- -170:

- ;

- -1,2 ;

- -170 ³/ ;

- -155,0 ³/ ;

- P100/B APTR - 2 .

- -300 .

0,1-0,2 0,35-0,55 , :

2- (- « »,) - 1 . : 0,05-0,36 - -

- 11 67 DN25 (4 ., « »,), «LD Pride» DN20 (5 ., « »,),
- : 25 (2 ., « »), 50 . 1,6 (2 .), 0,6 (3 .);

: -2 (« »).

2,0 3,0 ,

2,0 10 ,

:

- ;

- ;

- ;

- ;

2.3. -

« : « : : « : : , 19, , (21-01422)» , . , . 1. 1.

/		
1	(): - () - () - () - () ():	42,1 21,6 1,0 2,0 17,5 48,1
2		
	- 100 SDR11 - 10705-80* * * - 10705-80*	
3		
	- 100 SDR 11 50838- 2009 =3,2. - 10705-80*	63 5,8 57 3,5
4	1- 2.2411- -240 (« », . - 100/B- I)	1

3.

12.05.2017 . 564,

()

, 1,2 (-10 , -15). 0,3 - 4 , ,

Индв. № подл. Подпись и дата Взам. инв. №

Инв. № подл.	Подпись и дата	Взам. инв. №
--------------	----------------	--------------

()

- 1129 ².

- 44 .

3.

()

()

:

()

:

-

: 1800 *800 *1744 ()

-

:

()

-

:

(1,2)

- 15 , - 15 , - 8

1,5

()

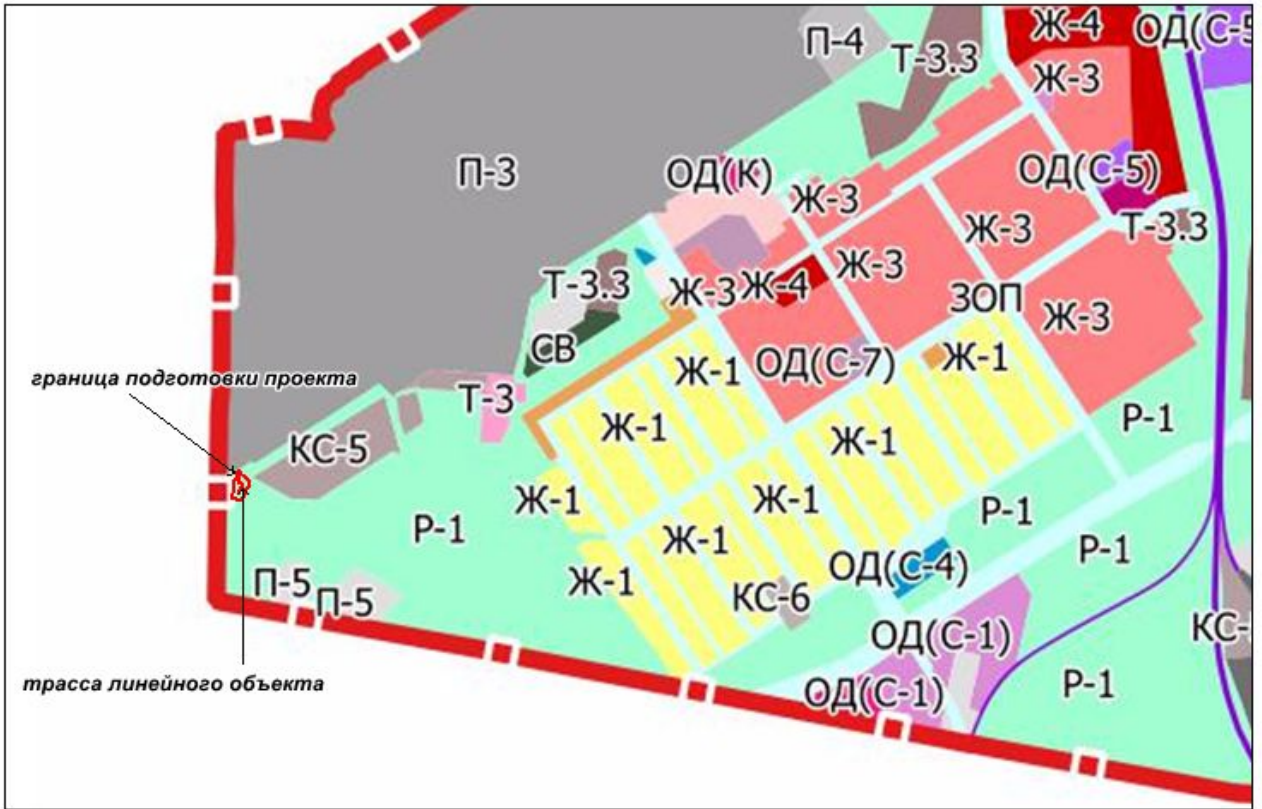
:

III

- -1,

- -3.

2.



.2

26-03-06/541 30.01.2018 .

38-05-27/10 17.01.2018 .

12-10-31/614 23.01.2018 .

02-02/271 26.01.2018

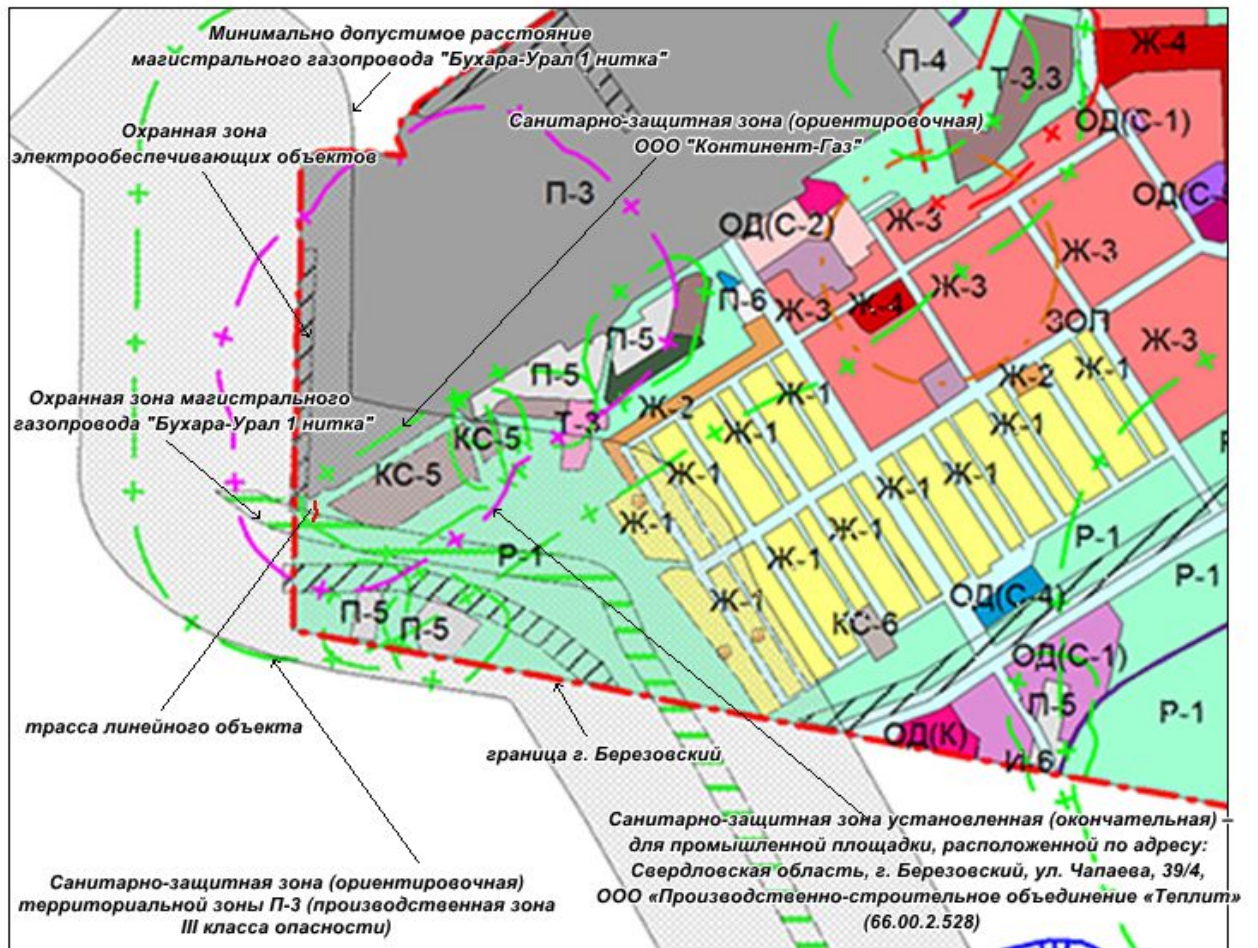
Инв. № подл.

Подпись и дата

Взам. инв. №

- 1) - - (V) -5 -
- 2) », - - () -3 -
- 3) - III () -
- 4) , 39/4, « - « »
- 5) (66.00.2.528),
- 6) « - 1 » (66.00.2.67),
- 7) « - 1
- 8) », (35 -
- 9)) (66.35.2.8),

. 3.



.3

Инов. № подл.	Подпись и дата	Взам. инв. №

6 35
0,4 .

-

(,
)

24.02.2009 160 «

15 -

»:

35 .

(,
)

1 .

(, -)

-10 (10/0,4).

:

()

)

) ,

() ;

)

),

) ;
)

(

).

5

09.06.1995 . 578

«

».

Индв. № подл.	Подпись и дата	Взам. инв. №

578-17.10.2017-

луст

16

2

() (0,3)

) (0,3);

) ;

) ;

) ;

) ;

) ;

« 20.11.2000 . 878.

2,0 3,0

Индв. № подл.	Подпись и дата	Взам. инв. №

578-17.10.2017-

лист

17

2,0

10

1992 . N 9) (. » (. - « 24 1992 .):

29

(

25

0,3

III

(-3)

300

Инв. № подл.	Подпись и дата	Взам. инв. №

578-17.10.2017-

лист

18

_____ :

_____ () -

_____ :

_____ () -

_____ (.) .

Инв. № подл.	Подпись и дата	Взам. инв. №

(66:35:0111002 66:35:0111004).
()

()

3.

3

	X,	Y,
1	397 342.28	1 541 153.49
2	397 345.27	1 541 158.25
3	397 334.90	1 541 159.08
4	397 334.85	1 541 160.42
5	397 334.54	1 541 162.06
6	397 333.96	1 541 163.62
7	397 333.12	1 541 165.06
8	397 332.06	1 541 166.35
9	397 330.80	1 541 167.44
10	397 329.37	1 541 168.30
11	397 327.83	1 541 168.92
12	397 326.20	1 541 169.27
13	397 324.53	1 541 169.34
14	397 322.88	1 541 169.14
15	397 321.28	1 541 168.67
16	397 319.78	1 541 167.94
17	397 318.43	1 541 166.97
18	397 317.25	1 541 165.78
19	397 316.29	1 541 164.42
20	397 315.57	1 541 162.92
21	397 315.11	1 541 161.32
22	397 314.92	1 541 159.69
23	397 303.24	1 541 155.11
24	397 304.70	1 541 151.39
25	397 315.62	1 541 155.67
26	397 316.29	1 541 154.29
27	397 317.21	1 541 152.97
28	397 318.33	1 541 151.82
29	397 319.62	1 541 150.86
30	397 321.05	1 541 150.13
31	397 322.58	1 541 149.63

Инв. № подл.	Подпись и дата	Взам. инв. №

578-17.10.2017-

л/счм

20

32	397 324.16	1 541 149.38
33	397 325.77	1 541 149.39
34	397 327.35	1 541 149.66
35	397 328.88	1 541 150.17
36	397 330.29	1 541 150.92
37	397 331.57	1 541 151.90
38	397 332.68	1 541 153.06
39	397 333.44	1 541 154.19
1	397 342.28	1 541 153.49

5.

11 1
, ,
(. 02.08.2019 283-).
(03.07.2016 373-),
, ,
() ())
() ,
, .
, , 19 : .
()).

6.

• , ;
• ;
• ;
• ;
• ;

Инв. № подл.	Подпись и дата	Взам. инв. №

Инв. № подл.	Подпись и дата	Взам. инв. №

6.1.

- _____ ;
1. _____ ;
 2. _____ ;
(_____) ;
 3. _____ ;

6.2.

- _____ ;
1. _____ ;
 2. _____ ;
 3. _____ ;
 4. _____ ;
 5. _____ ;

. 4.11 165.1325800.2014 « -
2.01.51-90»
. 4.12 165.1325800.2014 « -
2.01.51-90»

, 6.38 165.1325800.2014

02.03.1993 .

178

() «04»

(, . .).

5

()

116 – 21.07.1997 «
».

Инд. № подл.	Подпись и дата	Взам. инв. №

578-17.10.2017-

42-01- 2002

42-101-2003,

62.13330.2011

54808-2011 «

».

- 50%,

7.1

Инв. № подл.	Подпись и дата	Взам. инв. №

578-17.10.2017-

лист

25

