


M 1:2000

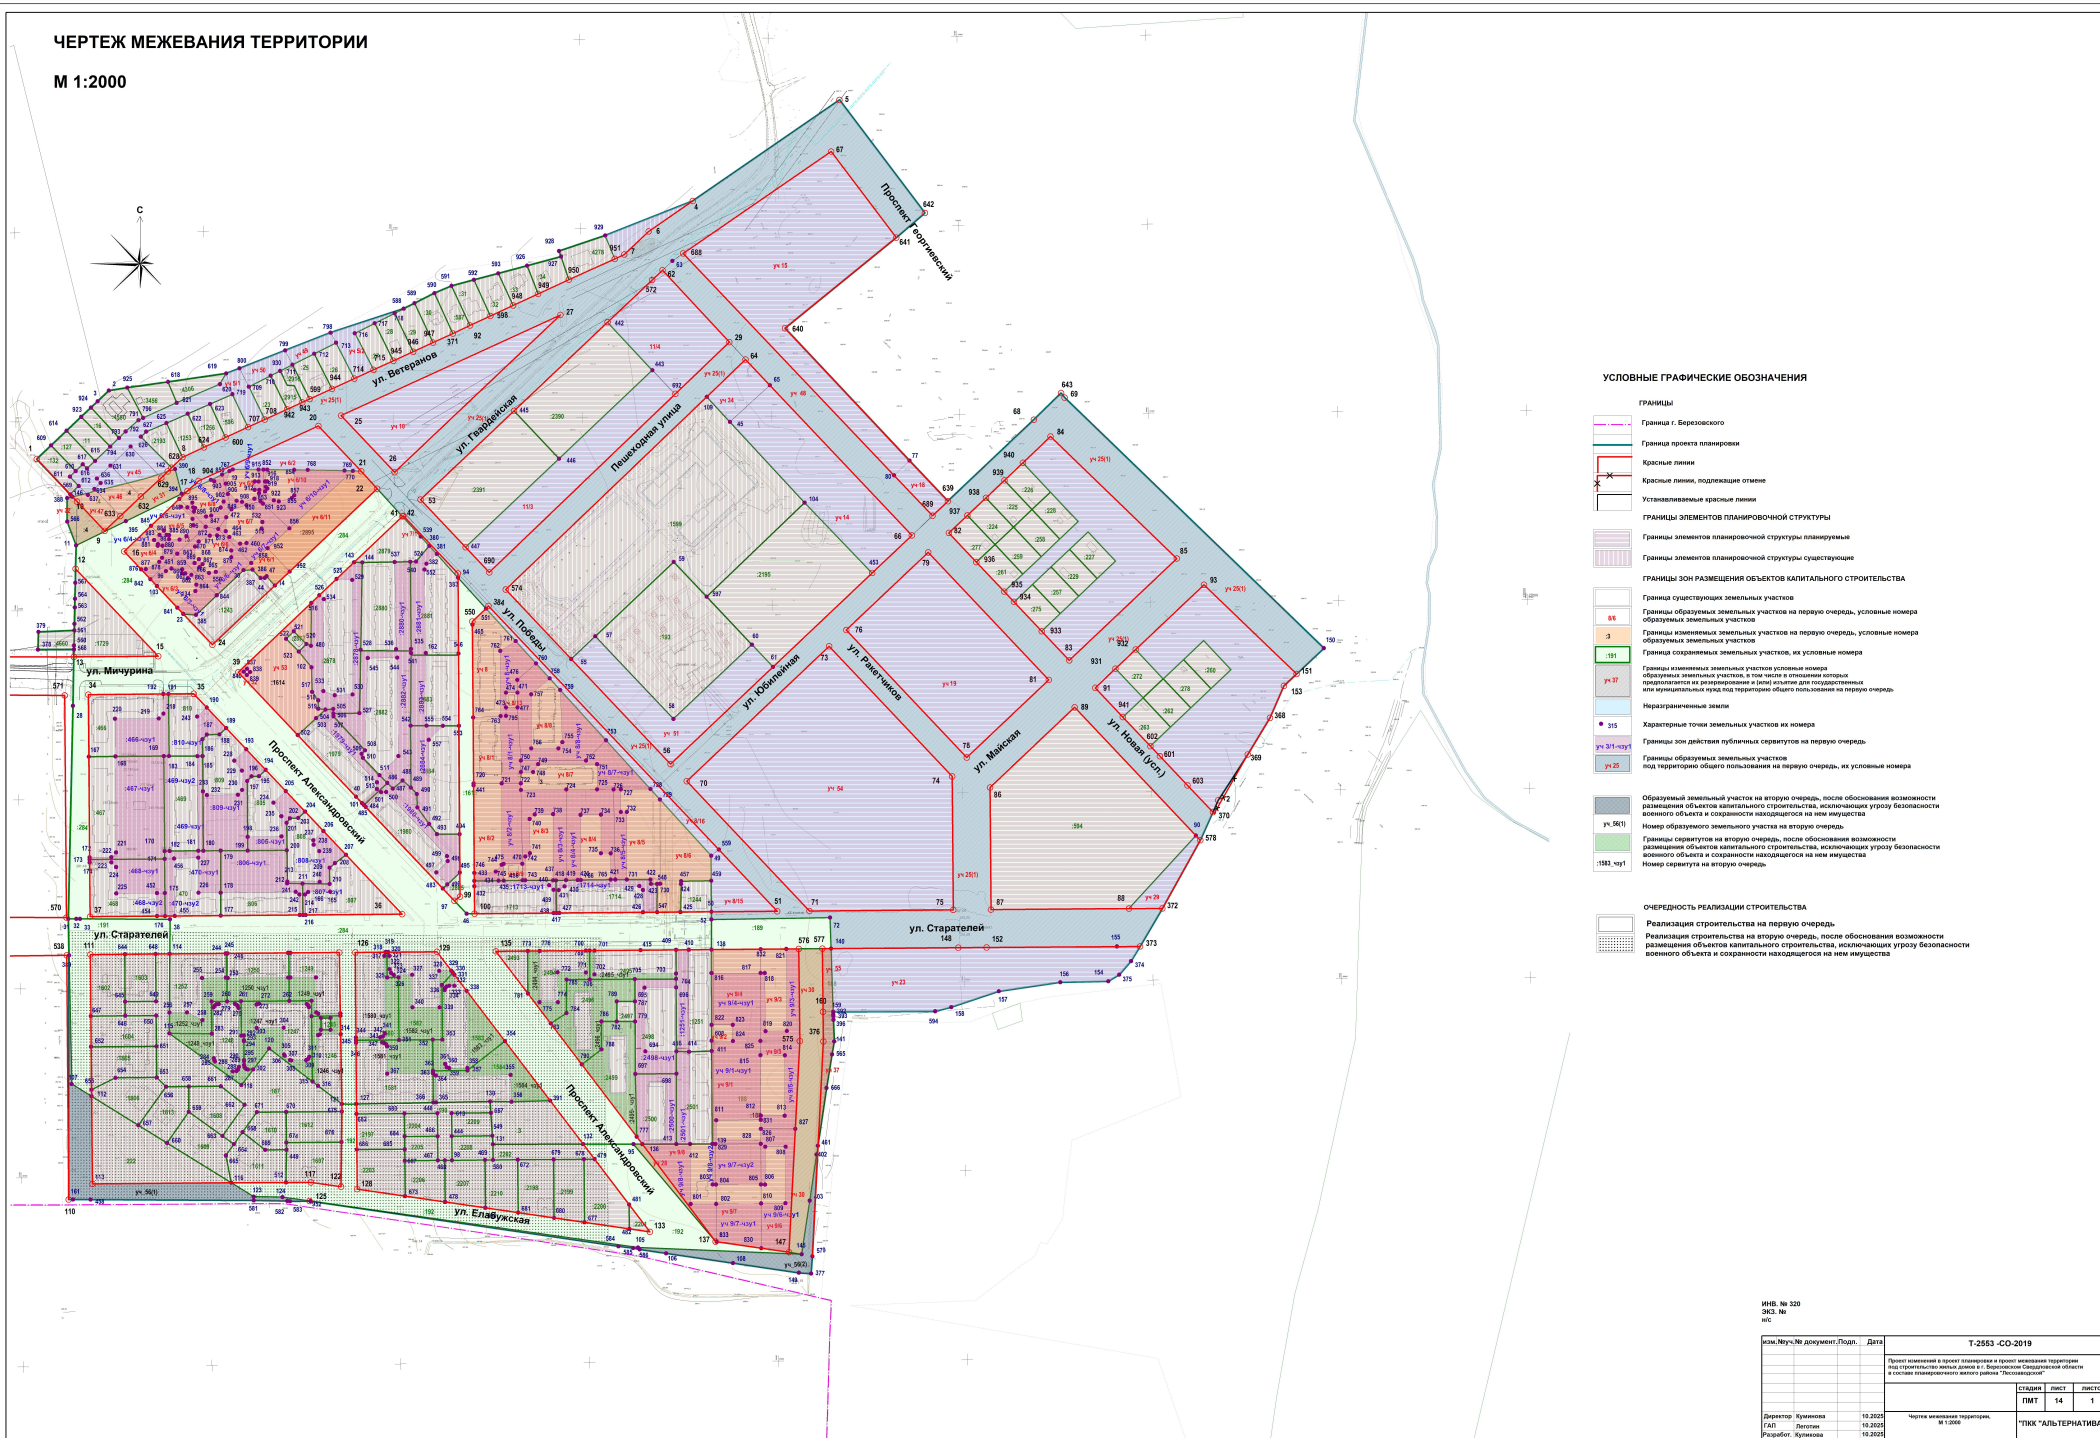

ИНВ. № 320 ЭКЗ. № ИС									
исл. № уч. № документ. Подп. _____		Дата _____							
