

ГРАФИЧЕСКОЕ ОПИСАНИЕ

местоположения границ населенных пунктов, территориальных зон, особо охраняемых природных территорий, зон с особыми условиями использования территории

Публичный сервитут Отпайка от ВЛ-10кВ "Кормоцех". МТП "Кузнецов 1". ВЛ-0,4кВ (Электроснабжение хозяйственной постройки, находящейся по адресу: Свердловская обл., г. Березовский, ПСК "Шиловский", уч.29)

(наименование объекта, местоположение границ которого описано (далее - объект))

Раздел 1

Сведения об объекте

№ п/п	Характеристики объекта	Описание характеристик
1	2	3
1.	Местоположение объекта	Свердловская область, м.о Березовский, поселок Становая
2.	Площадь объекта +/- величина погрешности определения площади (Р +/- Дельта Р)	26 +/- 2 м²
3.	Иные характеристики объекта	-

Раздел 2

Сведения о местоположении границ объекта

1. Система координат МСК-66, зона 1

2. Сведения о характерных точках границ объекта

Обозначение характерных точек границ	Координаты, м		Метод определения координат характерной точки	Средняя квадратическая погрешность положения характерной точки (Mt), м	Описание обозначения точки на местности (при наличии)
	X	Y			
1	2	3	4	5	6
1	397028.69	1556916.59	Геодезический метод	0.1	-
2	397027.54	1556920.53	Геодезический метод	0.1	-
3	397023.54	1556919.36	Геодезический метод	0.1	-
4	397024.69	1556915.42	Геодезический метод	0.1	-
1	397028.69	1556916.59	Геодезический метод	0.1	-
5	397021.63	1556916.71	Геодезический метод	0.1	-
6	397021.53	1556917.05	Геодезический метод	0.1	-
7	397019.00	1556916.24	Геодезический метод	0.1	-
8	397019.10	1556915.90	Геодезический метод	0.1	-
5	397021.63	1556916.71	Геодезический метод	0.1	-
9	397031.56	1556920.43	Геодезический метод	0.1	-
10	397031.24	1556920.27	Геодезический метод	0.1	-
11	397031.40	1556919.95	Геодезический метод	0.1	-
12	397031.72	1556920.11	Геодезический метод	0.1	-
9	397031.56	1556920.43	Геодезический метод	0.1	-
13	397062.84	1556936.32	Геодезический метод	0.1	-
14	397062.71	1556936.65	Геодезический метод	0.1	-
15	397062.38	1556936.52	Геодезический метод	0.1	-
16	397062.51	1556936.19	Геодезический метод	0.1	-
13	397062.84	1556936.32	Геодезический метод	0.1	-
17	397108.94	1556950.50	Геодезический метод	0.1	-
18	397108.84	1556950.84	Геодезический метод	0.1	-

2. Сведения о характерных точках границ объекта					
Обозначение характерных точек границ	Координаты, м		Метод определения координат характерной точки	Средняя квадратическая погрешность положения характерной точки (Mt), м	Описание обозначения точки на местности (при наличии)
	X	Y			
1	2	3	4	5	6
19	397108.50	1556950.74	Геодезический метод	0.1	-
20	397108.60	1556950.40	Геодезический метод	0.1	-
17	397108.94	1556950.50	Геодезический метод	0.1	-
21	397129.72	1556956.90	Геодезический метод	0.1	-
22	397129.62	1556957.24	Геодезический метод	0.1	-
23	397129.28	1556957.14	Геодезический метод	0.1	-
24	397129.38	1556956.80	Геодезический метод	0.1	-
21	397129.72	1556956.90	Геодезический метод	0.1	-
25	397163.17	1556967.20	Геодезический метод	0.1	-
26	397163.07	1556967.54	Геодезический метод	0.1	-
27	397162.73	1556967.44	Геодезический метод	0.1	-
28	397162.83	1556967.10	Геодезический метод	0.1	-
25	397163.17	1556967.20	Геодезический метод	0.1	-
29	397197.09	1556977.66	Геодезический метод	0.1	-
30	397196.99	1556978.00	Геодезический метод	0.1	-
31	397196.65	1556977.90	Геодезический метод	0.1	-
32	397196.75	1556977.56	Геодезический метод	0.1	-
29	397197.09	1556977.66	Геодезический метод	0.1	-
33	397230.34	1556988.07	Геодезический метод	0.1	-
34	397230.24	1556988.41	Геодезический метод	0.1	-
35	397229.90	1556988.31	Геодезический метод	0.1	-
36	397230.00	1556987.97	Геодезический метод	0.1	-
33	397230.34	1556988.07	Геодезический метод	0.1	-
37	397264.23	1556998.85	Геодезический метод	0.1	-
38	397264.12	1556999.18	Геодезический метод	0.1	-

2. Сведения о характерных точках границ объекта					
Обозначение характерных точек границ	Координаты, м		Метод определения координат характерной точки	Средняя квадратическая погрешность положения характерной точки (Mt), м	Описание обозначения точки на местности (при наличии)
	X	Y			
1	2	3	4	5	6
39	397263.79	1556999.07	Геодезический метод	0.1	-
40	397263.90	1556998.74	Геодезический метод	0.1	-
37	397264.23	1556998.85	Геодезический метод	0.1	-
41	397297.78	1557009.50	Геодезический метод	0.1	-
42	397297.68	1557009.84	Геодезический метод	0.1	-
43	397297.34	1557009.74	Геодезический метод	0.1	-
44	397297.44	1557009.40	Геодезический метод	0.1	-
41	397297.78	1557009.50	Геодезический метод	0.1	-
45	397330.79	1557019.74	Геодезический метод	0.1	-
46	397330.68	1557020.07	Геодезический метод	0.1	-
47	397330.35	1557019.96	Геодезический метод	0.1	-
48	397330.46	1557019.63	Геодезический метод	0.1	-
45	397330.79	1557019.74	Геодезический метод	0.1	-
49	397359.88	1557029.26	Геодезический метод	0.1	-
50	397359.77	1557029.59	Геодезический метод	0.1	-
51	397359.44	1557029.48	Геодезический метод	0.1	-
52	397359.55	1557029.15	Геодезический метод	0.1	-
49	397359.88	1557029.26	Геодезический метод	0.1	-
53	397383.02	1557036.64	Геодезический метод	0.1	-
54	397382.93	1557036.97	Геодезический метод	0.1	-
55	397380.23	1557036.25	Геодезический метод	0.1	-
56	397380.32	1557035.92	Геодезический метод	0.1	-
53	397383.02	1557036.64	Геодезический метод	0.1	-
57	397427.06	1557048.80	Геодезический метод	0.1	-
58	397426.71	1557048.71	Геодезический метод	0.1	-


2. Сведения о характерных точках границ объекта					
Обозначение характерных точек границ	Координаты, м		Метод определения координат характерной точки	Средняя квадратическая погрешность положения характерной точки (Mt), м	Описание обозначения точки на местности (при наличии)
	X	Y			
1	2	3	4	5	6
59	397426.81	1557048.36	Геодезический метод	0.1	-
60	397427.15	1557048.46	Геодезический метод	0.1	-
57	397427.06	1557048.80	Геодезический метод	0.1	-
61	397462.28	1557057.63	Геодезический метод	0.1	-
62	397461.93	1557057.54	Геодезический метод	0.1	-
63	397462.02	1557057.19	Геодезический метод	0.1	-
64	397462.37	1557057.28	Геодезический метод	0.1	-
61	397462.28	1557057.63	Геодезический метод	0.1	-
65	397510.46	1557069.35	Геодезический метод	0.1	-
66	397509.26	1557073.77	Геодезический метод	0.1	-
67	397508.92	1557073.67	Геодезический метод	0.1	-
68	397510.04	1557069.59	Геодезический метод	0.1	-
69	397505.34	1557068.17	Геодезический метод	0.1	-
70	397505.44	1557067.83	Геодезический метод	0.1	-
65	397510.46	1557069.35	Геодезический метод	0.1	-
71	397538.96	1557099.16	Геодезический метод	0.1	-
72	397538.70	1557099.40	Геодезический метод	0.1	-
73	397535.64	1557096.02	Геодезический метод	0.1	-
74	397535.90	1557095.78	Геодезический метод	0.1	-
71	397538.96	1557099.16	Геодезический метод	0.1	-
75	397546.09	1557106.88	Геодезический метод	0.1	-
76	397545.84	1557106.63	Геодезический метод	0.1	-
77	397546.09	1557106.38	Геодезический метод	0.1	-
78	397546.34	1557106.63	Геодезический метод	0.1	-
75	397546.09	1557106.88	Геодезический метод	0.1	-

3. Сведения о характерных точках части (частей) границы объекта

Обозначение характерных точек части границы	Координаты, м		Метод определения координат характерной точки	Средняя квадратическая погрешность положения характерной точки (Mt), м	Описание обозначения точки на местности (при наличии)
	X	Y			
1	2	3	4	5	6
-	-	-	-	-	-

Раздел 3							
Сведения о местоположении измененных (уточненных) границ объекта							
1. Система координат -							
2. Сведения о характерных точках границ объекта							
Обозначение характерных точек границ	Существующие координаты, м		Измененные (уточненные) координаты, м		Метод определения координат характерной точки	Средняя квадратическая погрешность положения характерной точки (Mt), м	Описание обозначения точки на местности (при наличии)
	X	Y	X	Y			
1	2	3	4	5	6	7	8
-	-	-	-	-	-	-	
3. Сведения о характерных точках части (частей) границы объекта							
Обозначение характерных точек части границы	Существующие координаты, м		Измененные (уточненные) координаты, м		Метод определения координат характерной точки	Средняя квадратическая погрешность положения характерной точки (Mt), м	Описание обозначения точки на местности (при наличии)
	X	Y	X	Y			
1	2	3	4	5	6	7	8
-	-	-	-	-	-	-	

Публичный сервитут
Отпайка от ВЛ-10кВ "Кормоцех". МТП "Кузнецов 1".
ВЛ-0,4кВ (Электроснабжение хозяйственной постройки, находящейся по адресу: Свердловская обл., г. Березовский, ПСК "Шиловский", уч.29)
Схема расположения границ публичного сервитута

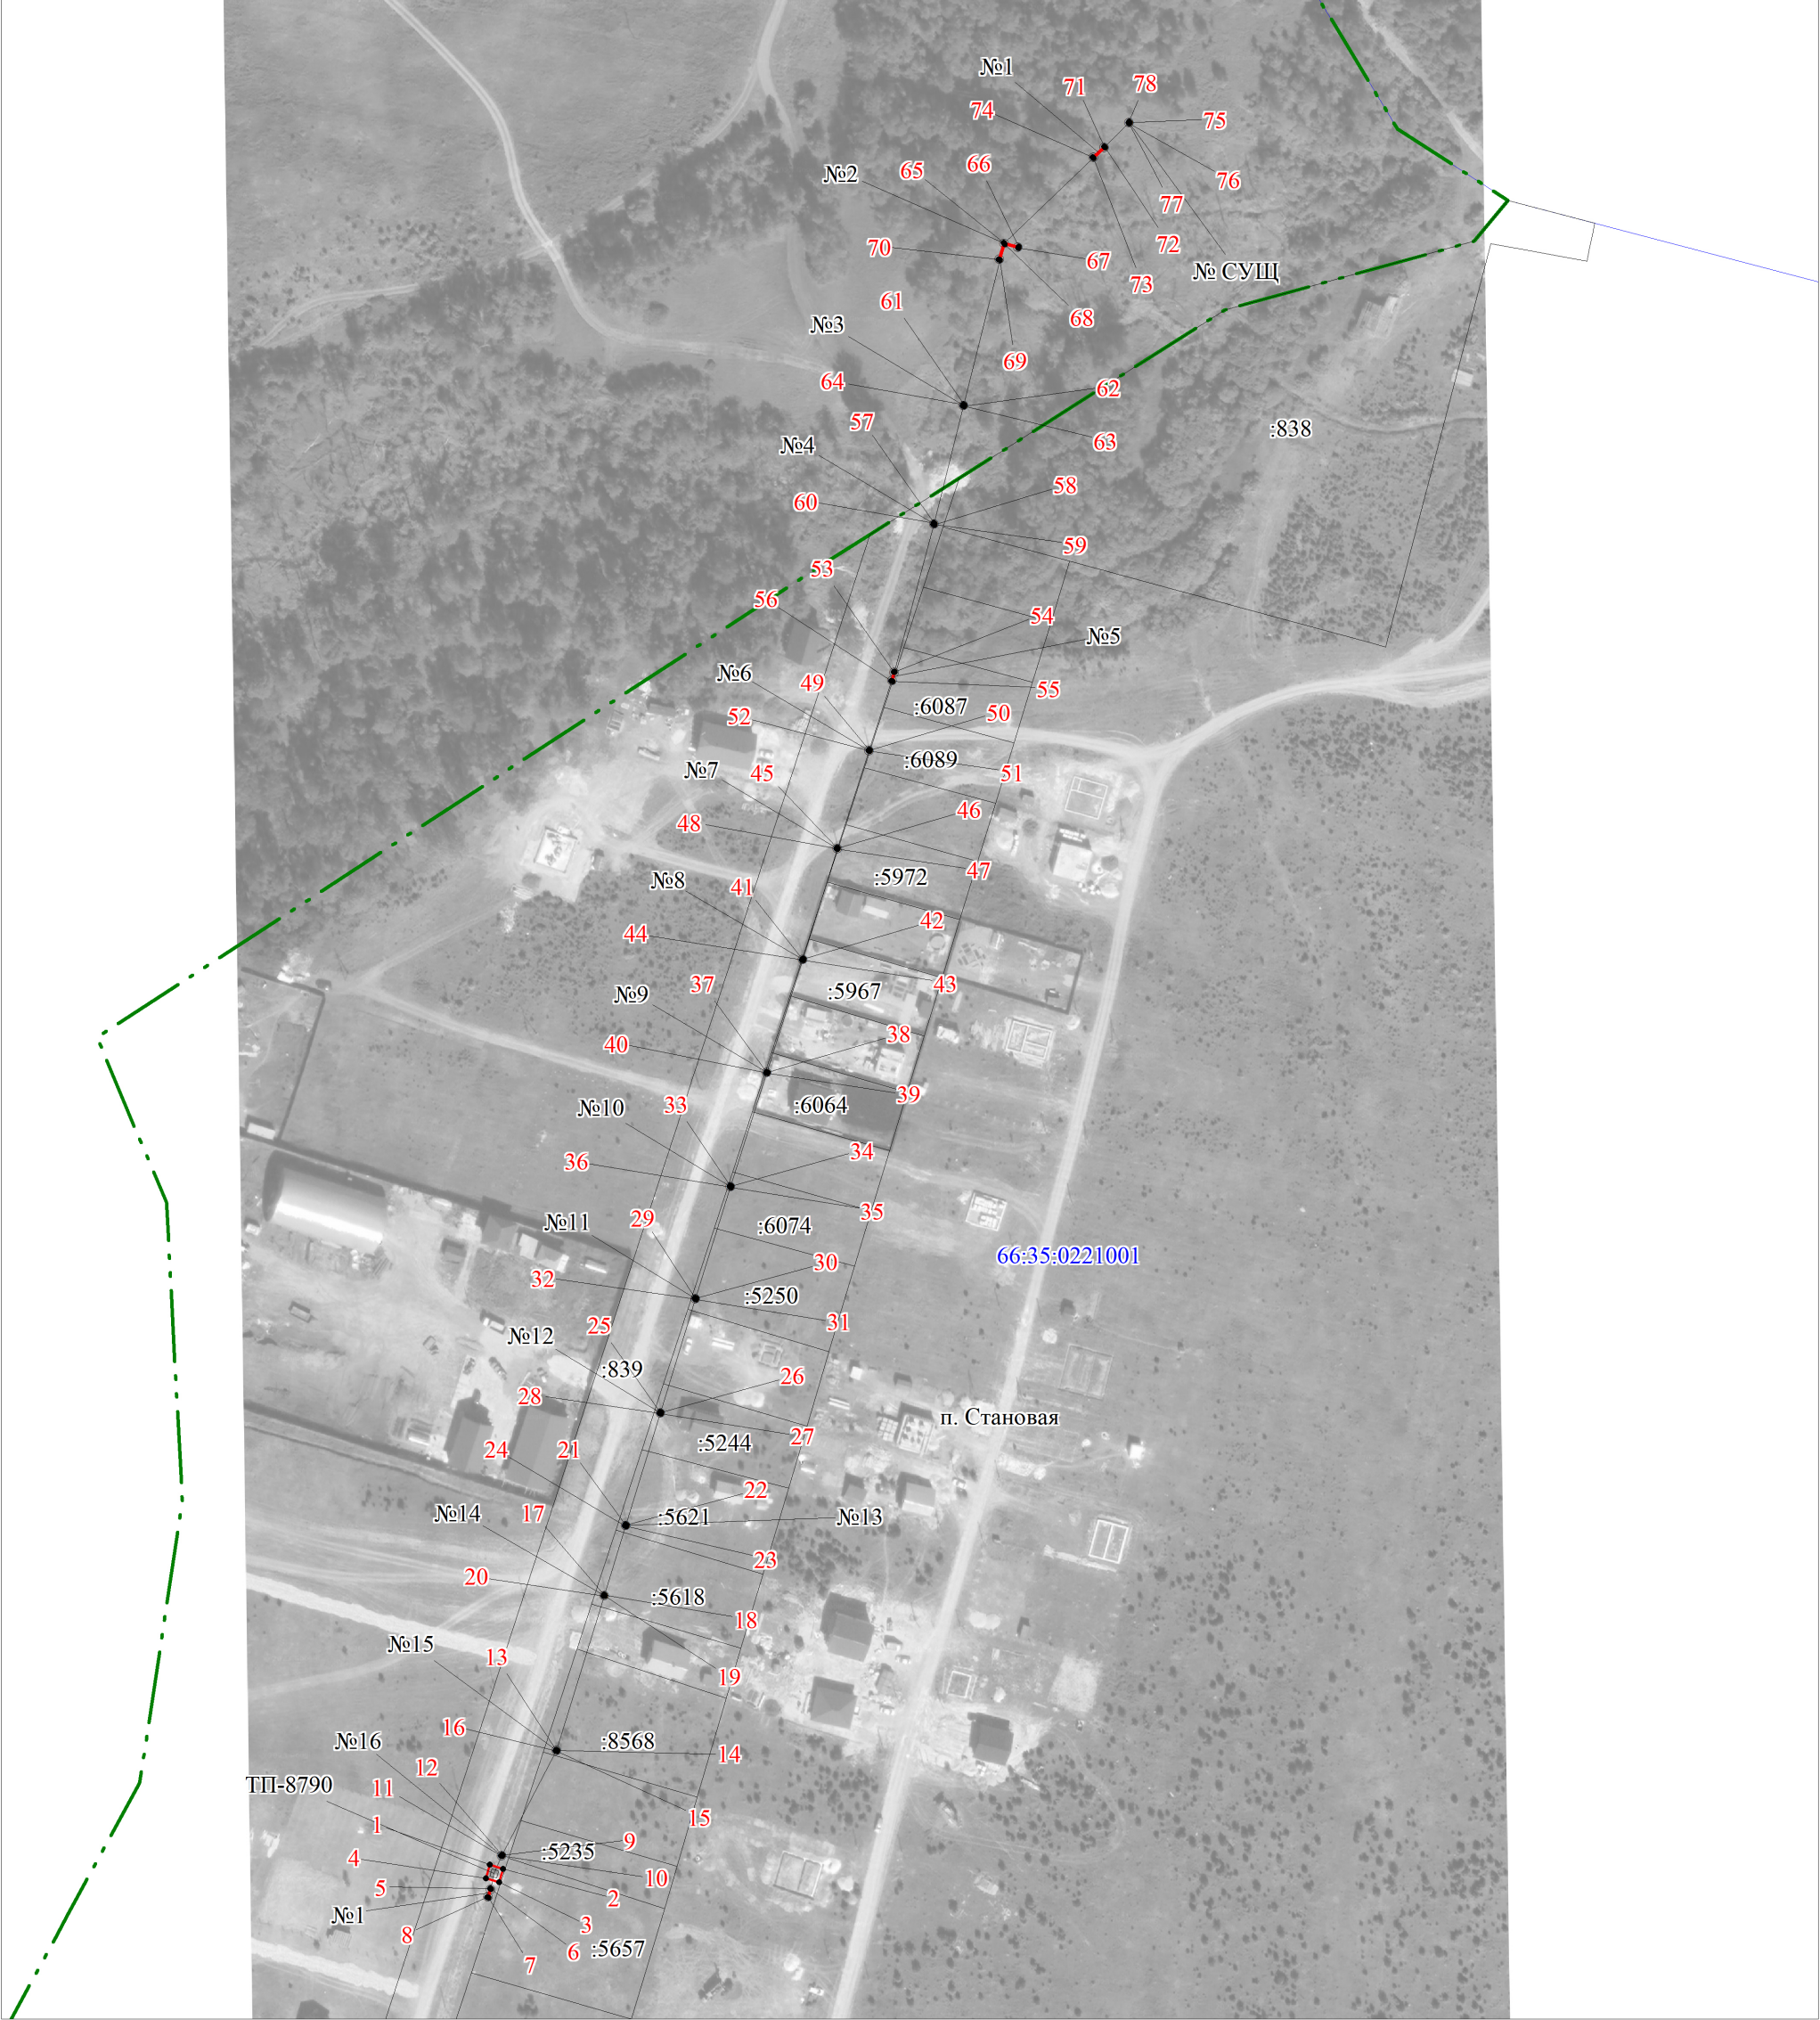

М 1:2000

- Условные обозначения:
- граница публичного сервитута
 - граница земельного участка, учтенного в ГКН
 - граница кадастрового квартала
 - ось линии
 - 66:35:0221001 -номер кадастрового квартала
 - :6066 -номер земельного участка, учтенного в ГКН