



100

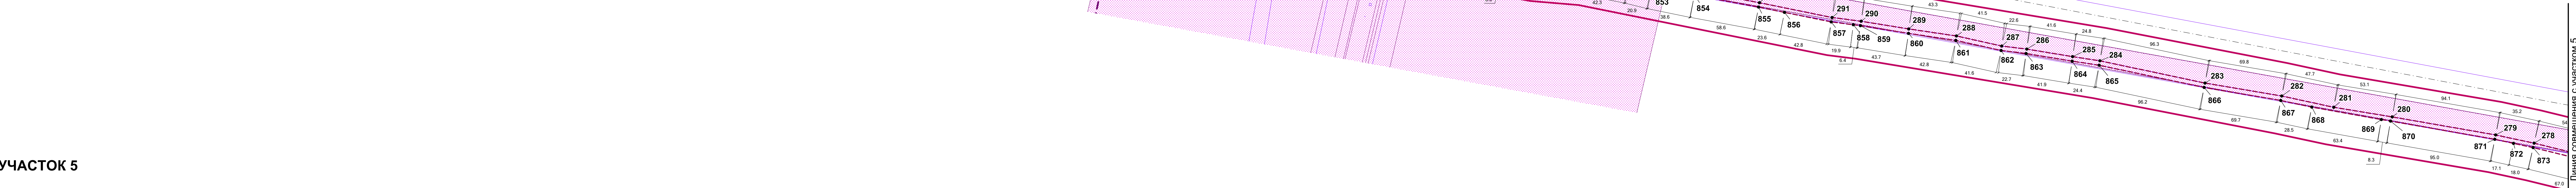

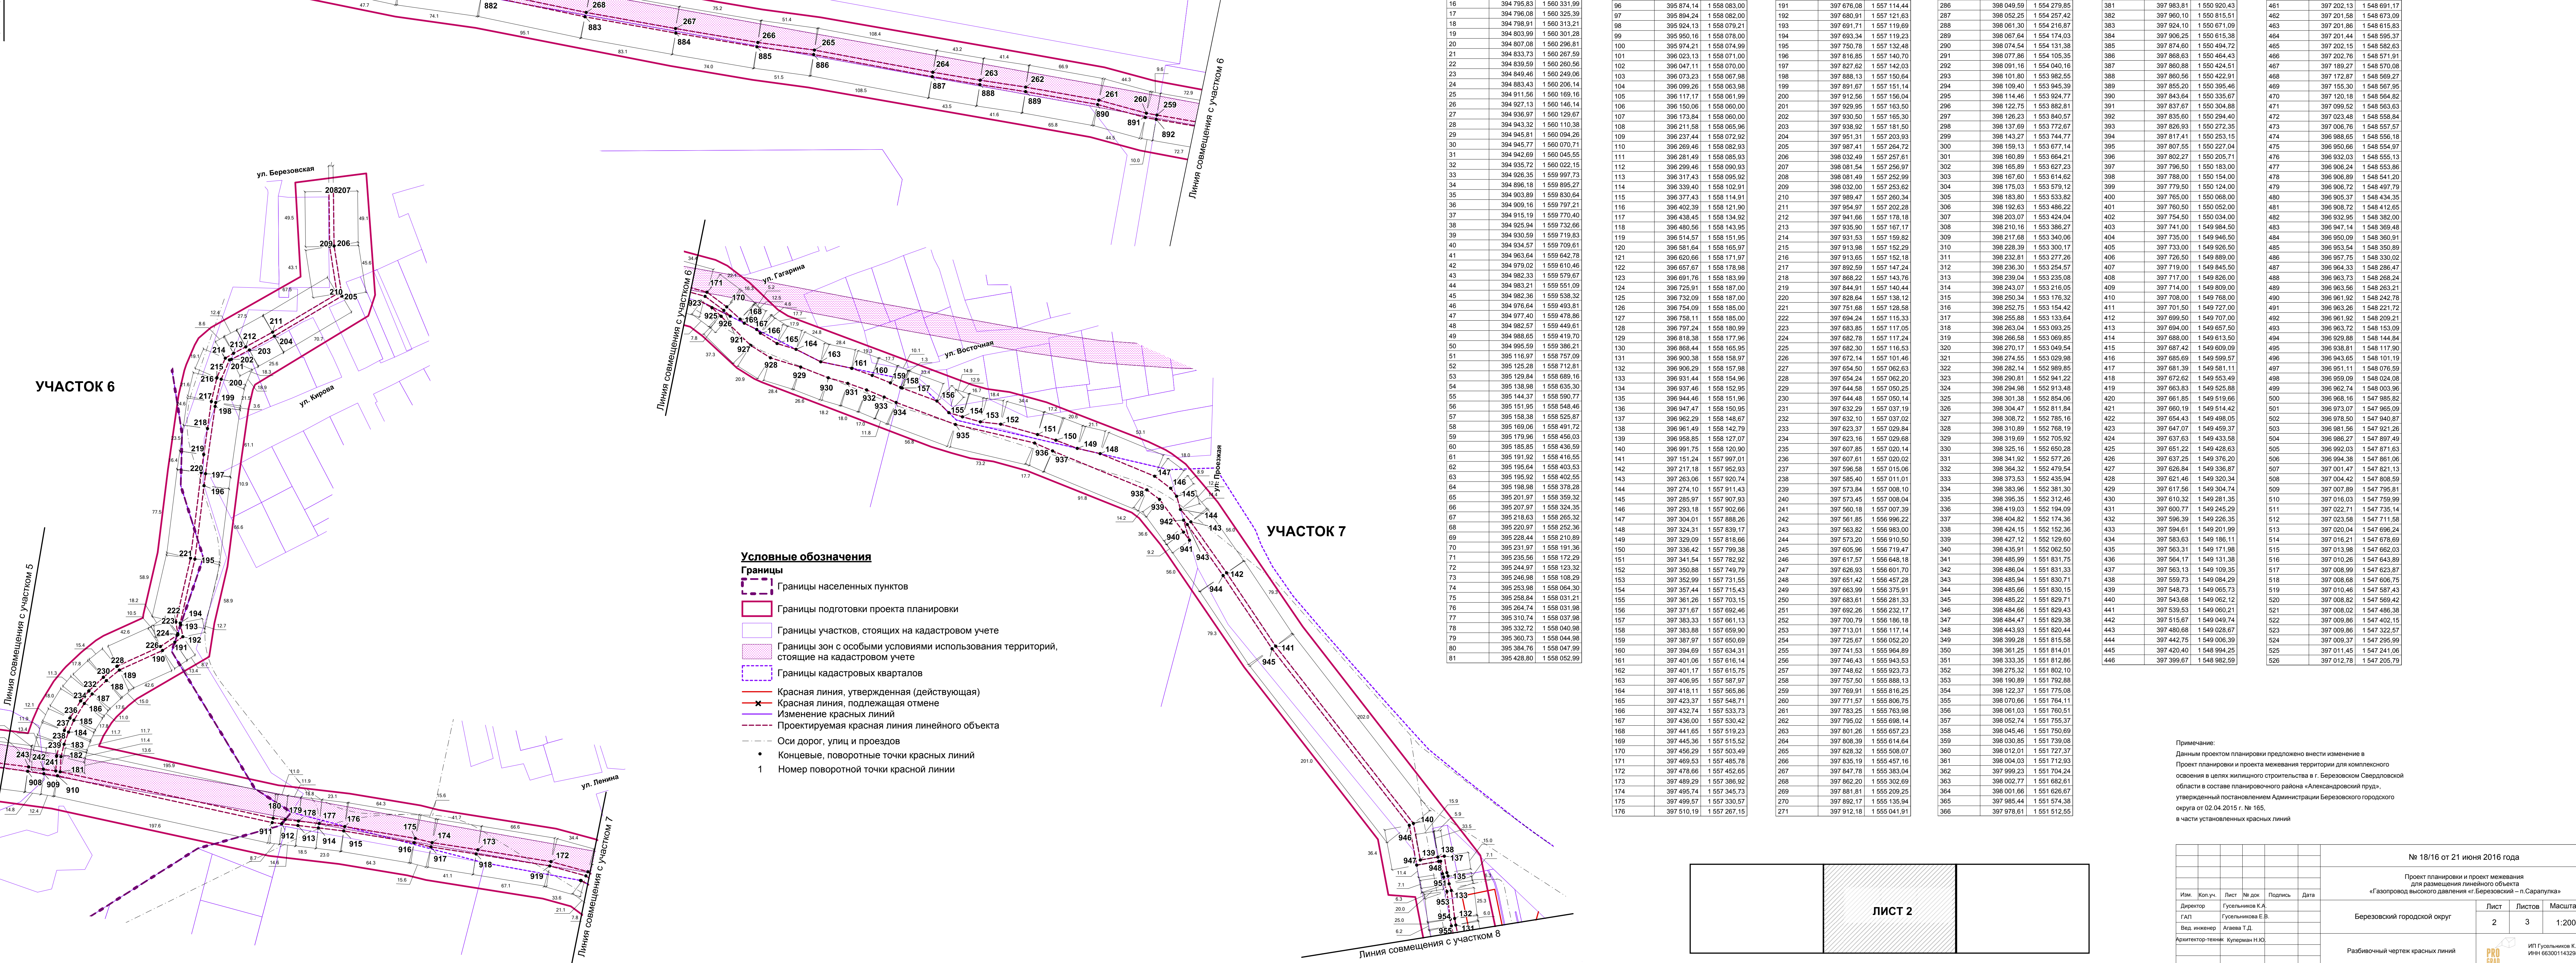

N	X	B	Y _L	N	X	B	Y _L	N	X	B	Y _L	N	X	B	Y _L	N	X	B	Y _L

					№ 18/16 от 21 июня 2016 года		
Изм.	Кол.чт.	Лист	№ док.	Полнота	Дата		
Директор		Гусельникова Е.А.				Лист	Листов
Березовский городской округ							
Архитектор-техник Куркина Н.Ю.						Разбивочный чертеж красных линий PRO	
						ИП Гусельникова Е.А. ИН 6603011434	