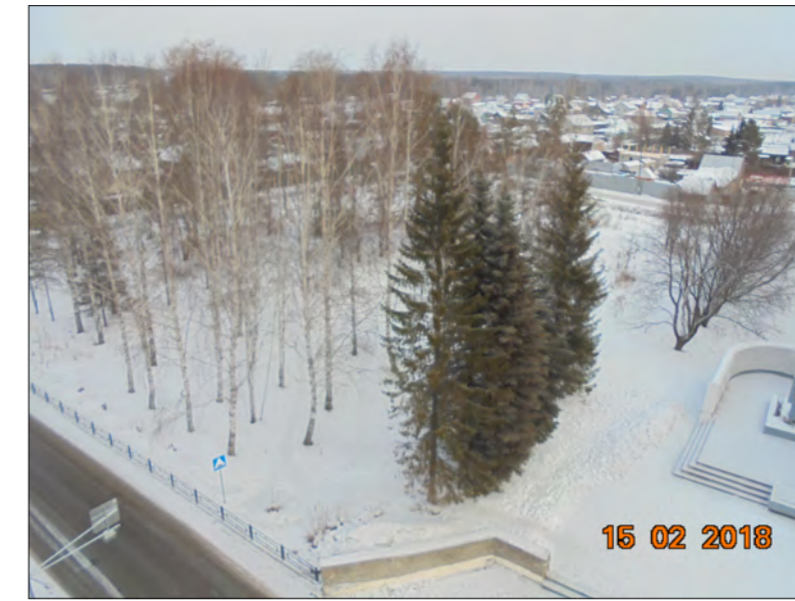
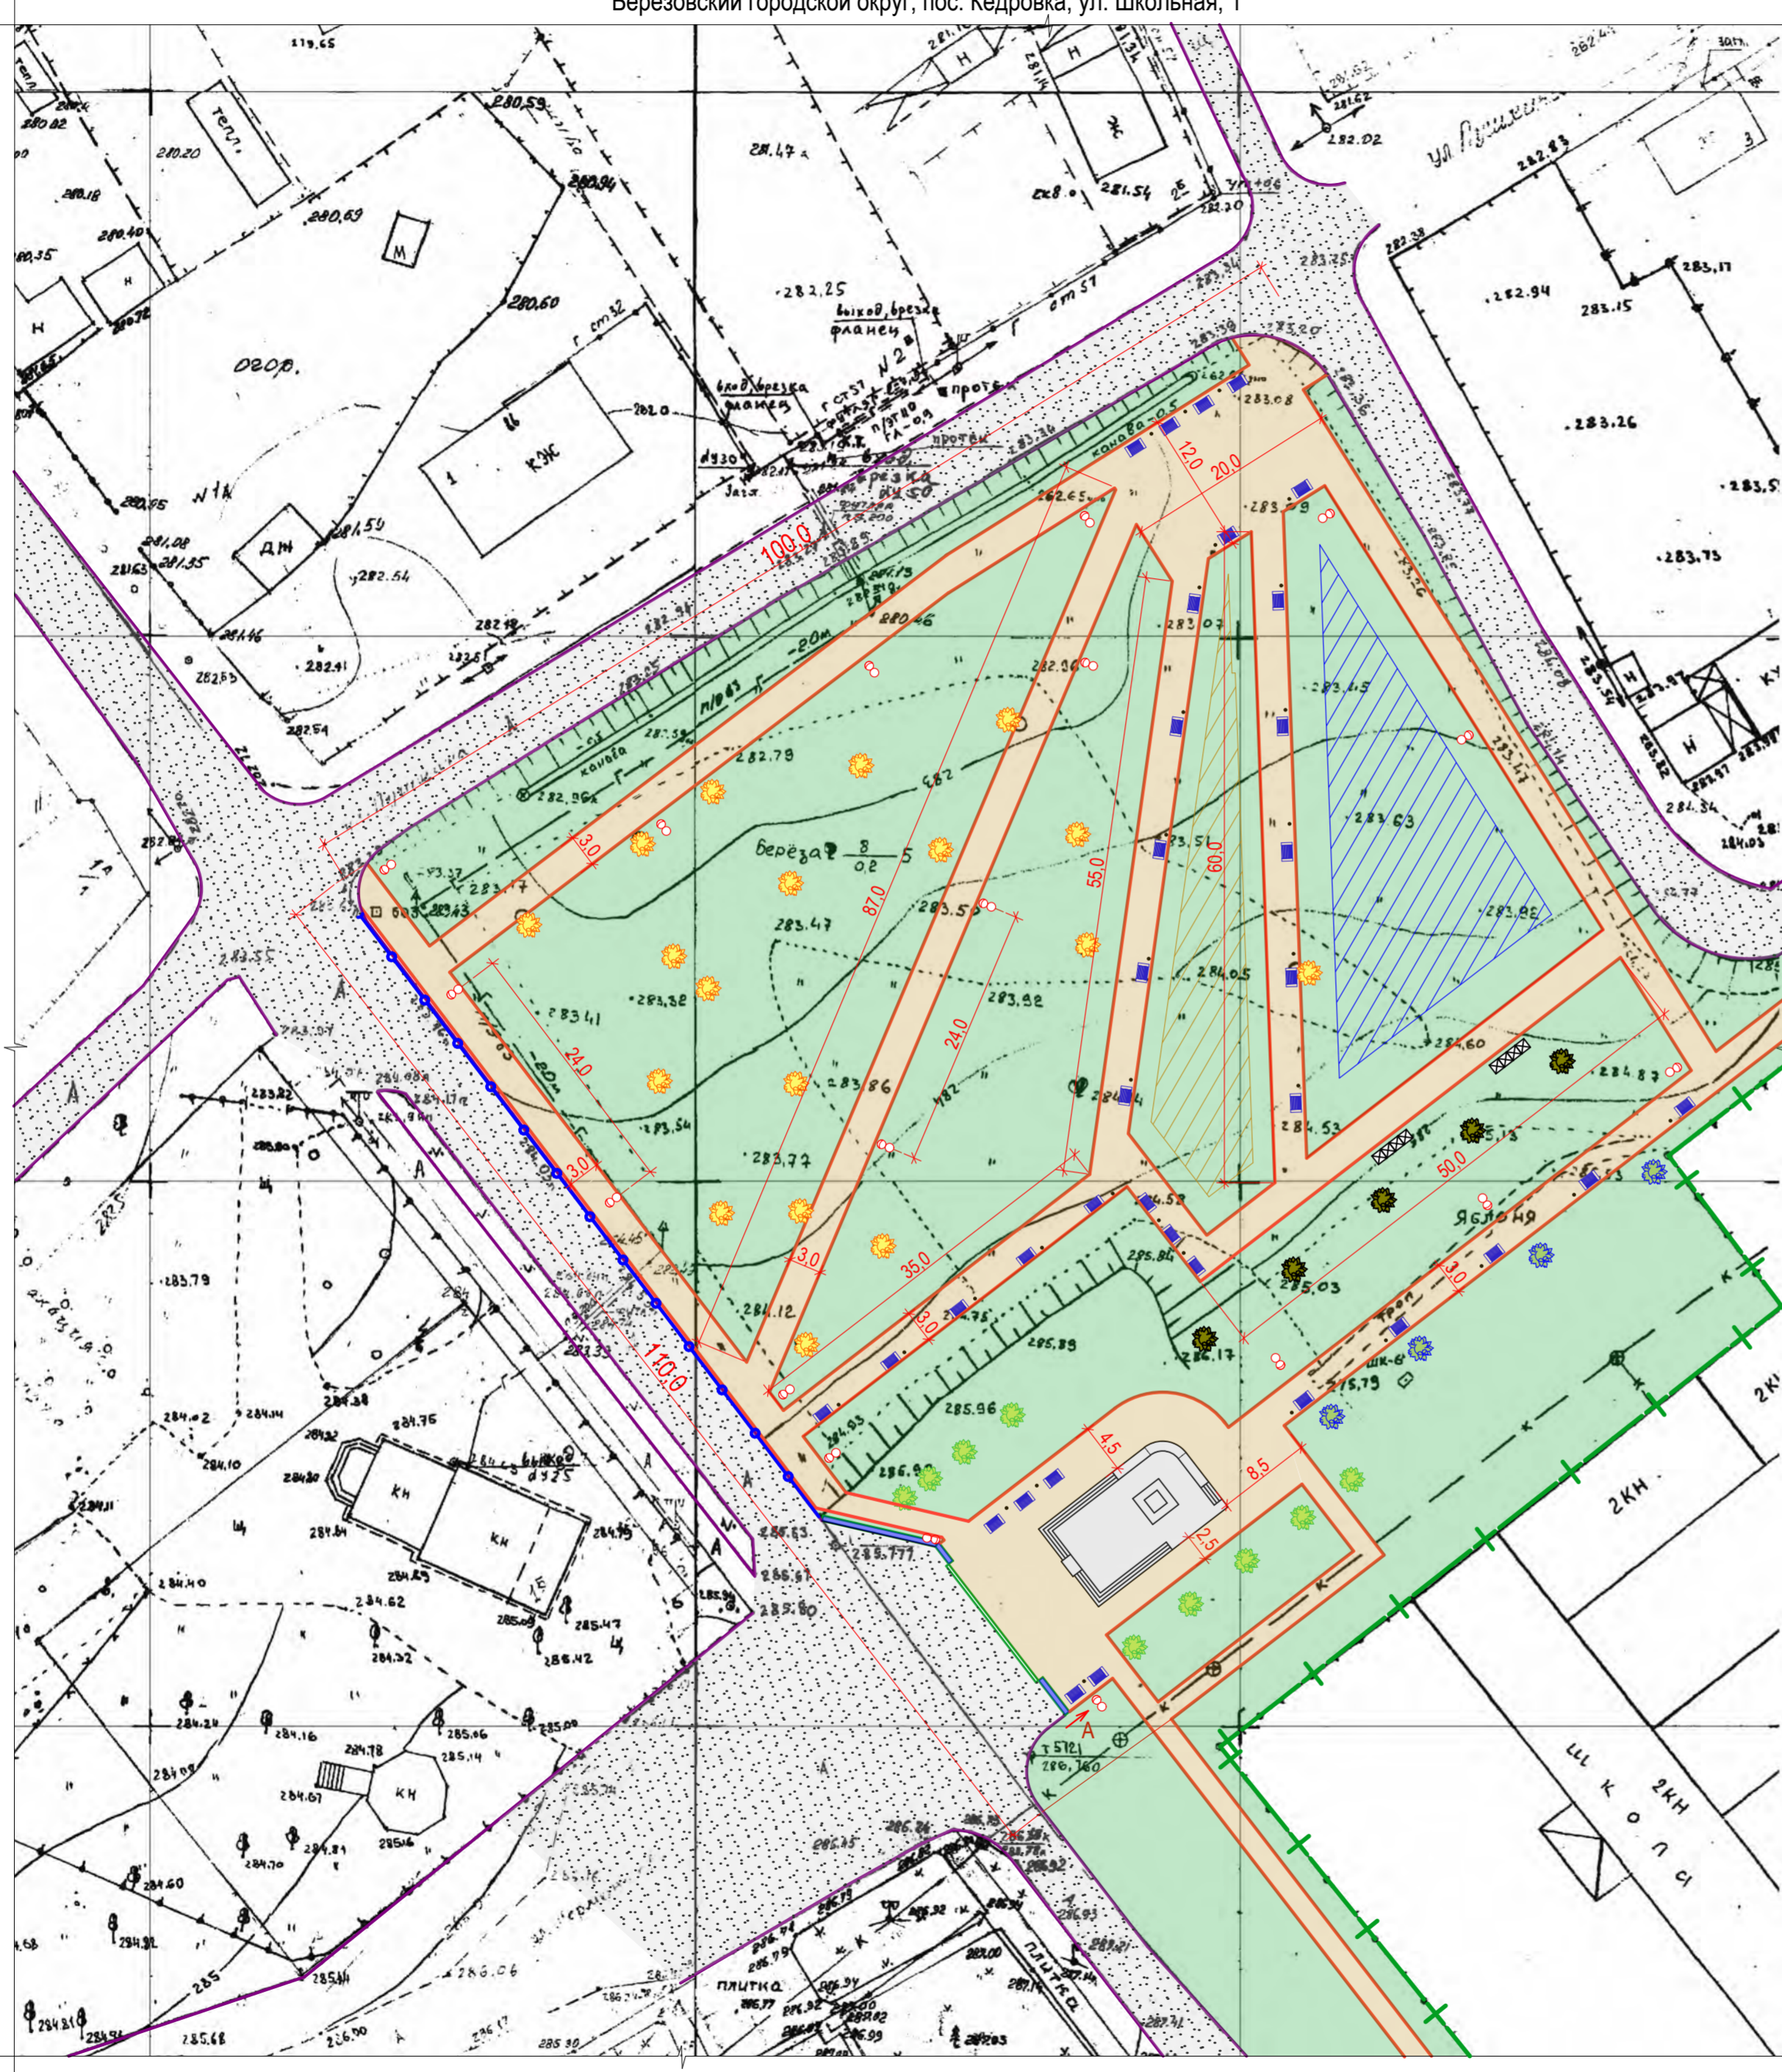

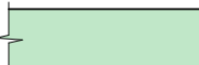
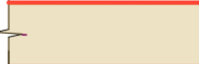



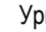

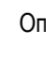

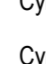

 


Центральный парк,
Берёзовский городской округ, пос. Кедровка, ул. Школьная, 1



Условные обозначения:

-  Существующие дороги
-  Существующие газоны
-  Проектируемые тротуары (b=3,0 м)
-  Планируемое место под детскую площадку
-  Планируемое место под спортивную площадку
-  Скамейка 1,7(L)x1,0(b)
-  Урна
-  Туалетная кабинка
-  Опора освещения на один светильник (шаг 24,0 м)
-  Существующие деревья (ель)
-  Существующие деревья (тополь)
-  Существующие деревья (д. черёмуха)
-  Существующие деревья (берёза)

Вид А

