


C

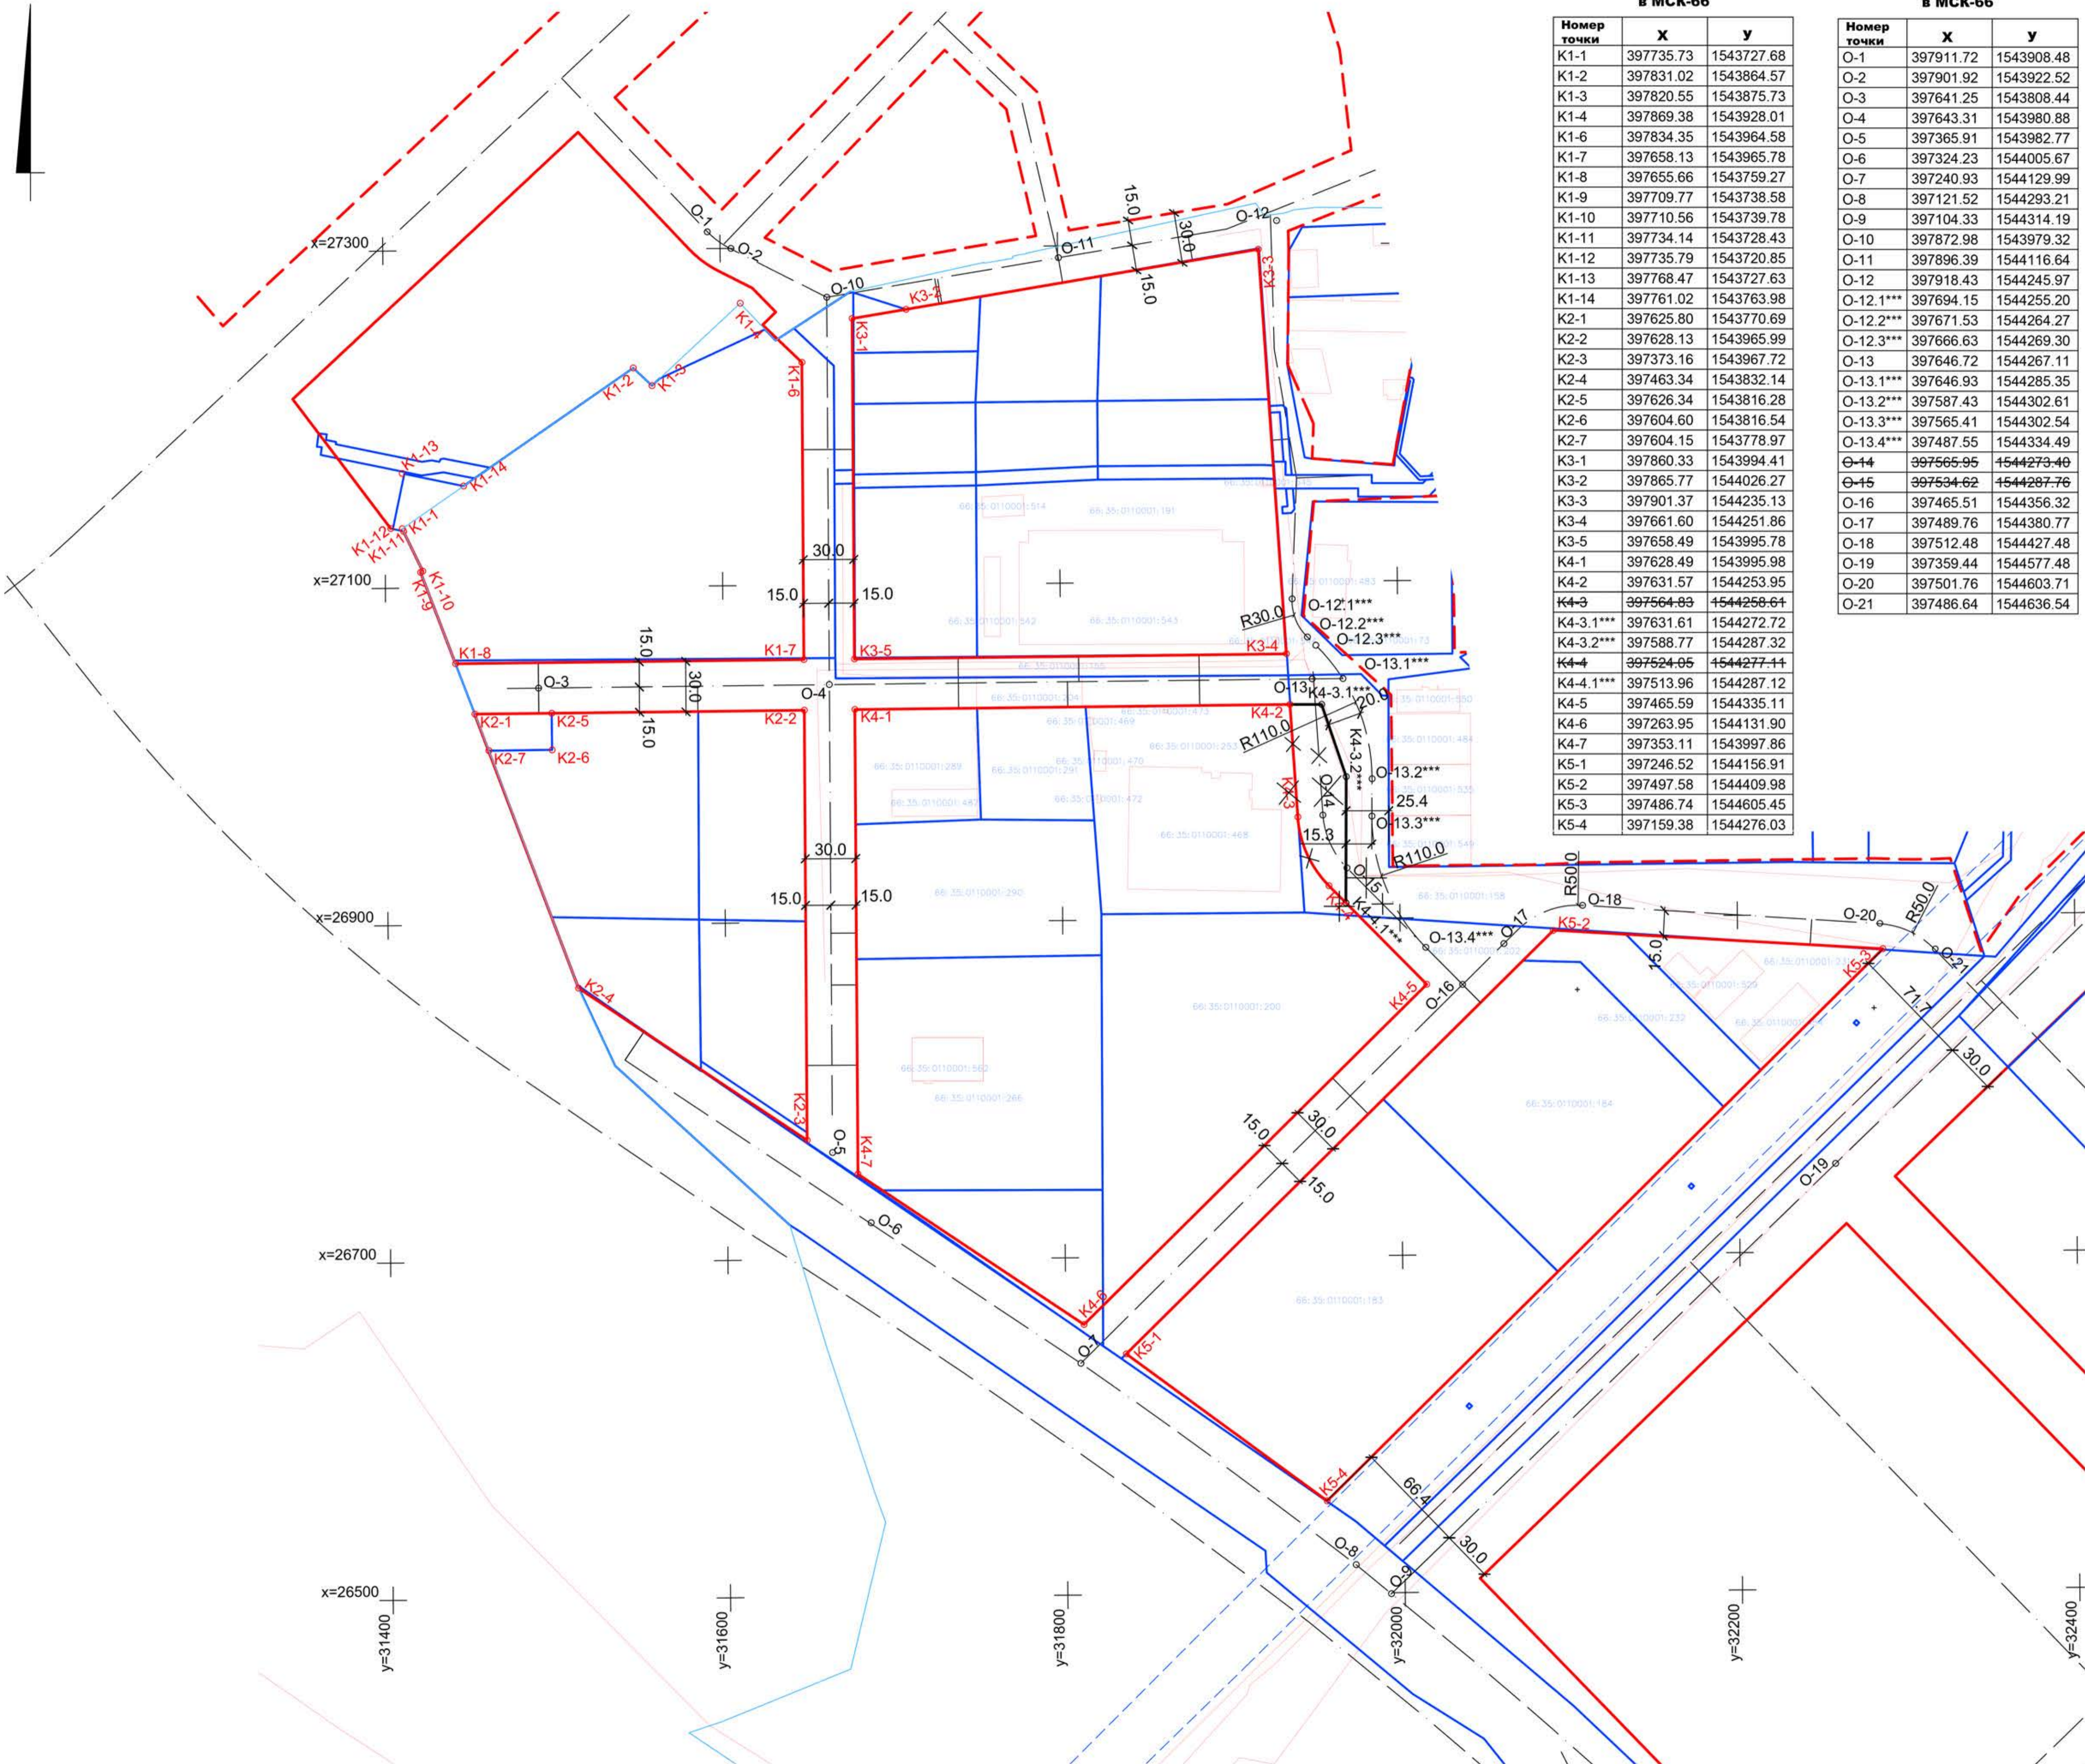

Ведомость координат по красным линиям застройки в МСК-66

Номер точки	X	Y
K1-1	397735.73	1543727.68
K1-2	397831.02	1543864.57
K1-3	397820.55	1543875.73
K1-4	397869.38	1543928.01
K1-6	397834.35	1543964.58
K1-7	397658.13	1543965.78
K1-8	397655.66	1543759.27
K1-9	397709.77	1543738.58
K1-10	397710.56	1543739.78
K1-11	397734.14	1543728.43
K1-12	397735.79	1543720.85
K1-13	397768.47	1543727.63
K1-14	397761.02	1543763.98
K2-1	397625.80	1543770.69
K2-2	397628.13	1543965.99
K2-3	397373.16	1543967.72
K2-4	397463.34	1543832.14
K2-5	397626.34	1543816.28
K2-6	397604.60	1543816.54
K2-7	397604.15	1543778.97
K3-1	397860.33	1543994.41
K3-2	397865.77	1544026.27
K3-3	397901.37	1544235.13
K3-4	397661.60	1544251.86
K3-5	397658.49	1543995.78
K4-1	397628.49	1543995.98
K4-2	397631.57	1544253.95
K4-3	397564.83	1544258.64
K4-3.1***	397631.61	1544272.72
K4-3.2***	397588.77	1544287.32
K4-4	397524.05	1544277.44
K4-4.1***	397513.96	1544287.12
K4-5	397465.59	1544335.11
K4-6	397263.95	1544131.90
K4-7	397353.11	1543997.86
K5-1	397246.52	1544156.91
K5-2	397497.58	1544409.98
K5-3	397486.74	1544605.45
K5-4	397159.38	1544276.03

Ведомость координат по осевым линиям улиц в МСК-66

Номер точки	X	Y
O-1	397911.72	1543908.48
O-2	397901.92	1543922.52
O-3	397641.25	1543808.44
O-4	397643.31	1543980.88
O-5	397365.91	1543982.77
O-6	397324.23	1544005.67
O-7	397240.93	1544129.99
O-8	397121.52	1544293.21
O-9	397104.33	1544314.19
O-10	397872.98	1543979.32
O-11	397896.39	1544116.64
O-12	397918.43	1544245.97
O-12.1***	397694.15	1544255.20
O-12.2***	397671.53	1544264.27
O-12.3***	397666.63	1544269.30
O-13	397646.72	1544267.11
O-13.1***	397646.93	1544285.35
O-13.2***	397587.43	1544302.61
O-13.3***	397565.41	1544302.54
O-13.4***	397487.55	1544334.49
O-14	397565.95	1544273.40
O-15	397534.62	1544287.76
O-16	397465.51	1544356.32
O-17	397489.76	1544380.77
O-18	397512.48	1544427.48
O-19	397359.44	1544577.48
O-20	397501.76	1544603.71
O-21	397486.64	1544636.54

Ведомость координат по красным линиям застройки в местной системе координат

Номер точки	X	Y
K1-1	27135.31	31410.31
K1-2	27229.55	31547.93
K1-3	27219.00	31559.00
K1-4	27267.42	31611.66
K1-6	27232.10	31647.96
K1-7	27055.88	31647.78
K1-8	27055.02	31441.26
K1-9	27109.29	31420.99
K1-10	27110.07	31422.20
K1-11	27133.82	31411.01
K1-12	27135.45	31403.47
K1-13	27168.07	31410.50
K1-14	27160.33	31446.83
K2-1	27025.07	31452.45
K2-2	27025.87	31647.75
K2-3	26770.90	31647.50
K2-4	26862.13	31512.63
K2-5	27025.26	31498.04
K2-6	27003.52	31498.13
K2-7	27003.36	31460.56
K3-1	27257.85	31677.99
K3-2	27263.03	31709.89
K3-3	27297.00	31919.02
K3-4	27057.11	31933.88
K3-5	27056.00	31677.78
K4-1	27026.00	31677.75
K4-2	27027.06	31935.74
K4-3	26960.29	31939.87
K4-3.1***	27026.96	31954.51
K4-3.2***	26984.01	31968.77
K4-4	26919.37	31958.05
K4-4.1***	26909.20	31967.99
K4-5	26860.46	32015.60
K4-6	26660.42	31810.82
K4-7	26750.62	31677.48
K5-1	26642.78	31835.70
K5-2	26873.84	32072.22
K5-3	26872.97	32121.42
K5-4	26789.84	32200.72

Ведомость координат по осевым линиям улиц в местной системе координат

Номер точки	X	Y
O-1	27310.18	31592.43
O-2	27300.00	31606.42
O-3	27040.23	31490.32
O-4	27040.94	31662.77
O-5	26763.53	31662.49
O-6	26721.67	31685.07
O-7	26637.41	31808.73
O-8	26516.72	31971.01
O-9	26499.38	31991.86
O-10	27270.61	31662.99
O-11	27292.95	31800.49
O-12	27313.98	31929.99
O-12.1***	27089.63	31937.48
O-12.2***	27066.94	31946.37
O-12.3***	27062.01	31951.36
O-13	27042.12	31949.02
O-13.1***	27042.18	31967.26
O-13.2***	26982.55	31984.05
O-13.3***	26960.53	31983.81
O-13.4***	26882.43	32015.15
O-14	26961.30	31954.67
O-15	26929.85	31968.78
O-16	26860.22	32036.81
O-17	26884.28	32061.44
O-18	26883.02	32132.56
O-19	26752.42	32257.14
O-20	26894.41	32284.07
O-21	27879.04	32316.78

УСЛОВНЫЕ ОБОЗНАЧЕНИЯ

Границы:

- Суц. проективирования
- Расч. срок
- красные линии (действующие, подлежащие отмене и устанавливаемые)
- осевая линия улиц и дорог
- наименьший радиус кривых в плане согласно СП 42.13330.2016
- поворотные точки красных линий
- поворотные точки осевых линий улиц и дорог
- границы кварталов согласно сведениям из Единого государственного реестра недвижимости
- границы земельных участков согласно сведениям Единого государственного реестра недвижимости
- объекты капитального строительства согласно сведениям из Единого государственного реестра недвижимости
- границы зон с особыми условиями использования территории согласно сведениям из Единого государственного реестра недвижимости

Гриф: ис						Экз.:			
255-2023-19									
Проект изменений в проект планировки и проект межевания территории для строительства логистического комплекса в г. Березовском Свердловской области, по ул. Кольцевой, 4 в составе промышленного планировочного района «Южный» (северо-западная часть)									
Изм.	Кол.	Лист	Док.	Позимк	Дата	Основная (утверждаемая) часть проекта планировки	Стадия	Лист	Листов
					11.23		ППТ	4	
Проверил	Чемакина				11.23	Чертеж красных линий М 1:2000	ИП Чемакина Анна Фоминична		
Разработал	Ковязина				11.23				