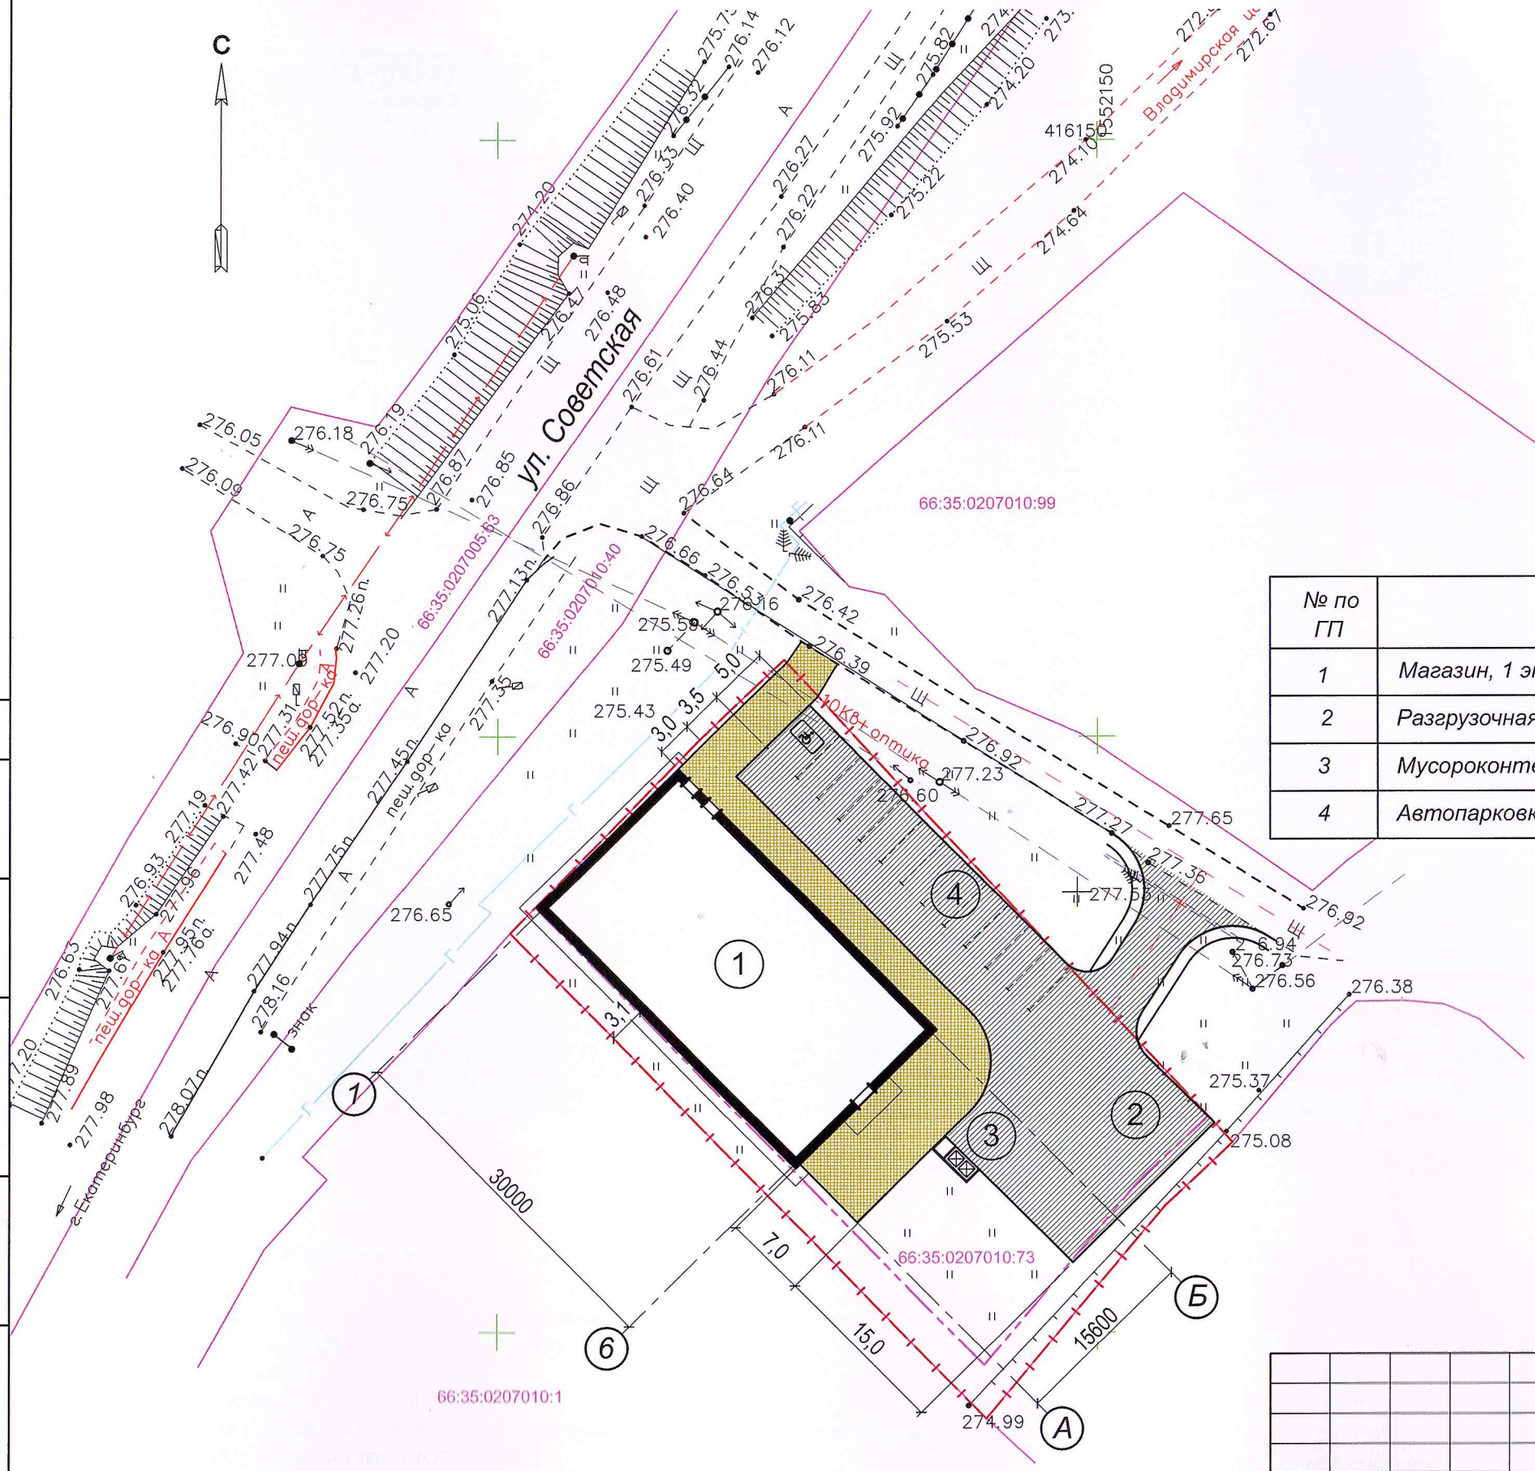

Ситуационный план

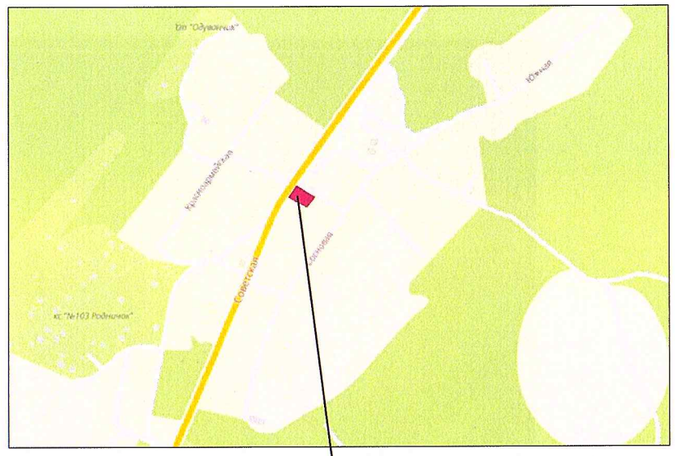

Экспликация зданий и сооружений

№ по ГП	Наименование	Примечание
1	Магазин, 1 эт.	Проектир.
2	Разгрузочная площадка	Проектир.
3	Мусороконтейнерная площадка	Проектир.
4	Автопарковка для легкового транспорта на 12 м/мест	Проектир.

— | — | — | – Граница земельного участка кадастровый № 66:35:0207010:73 площадь 1759,0 кв.м.

— — — — — – Минимальные отступы от границ земельного участка, в пределах которых разрешается строительство объектов капитального строительства

Согласовано:

Взам.инв.№

Подпись и дата

Инв.№ подл.

Изм.	Кол.уч.	Лист	№док.	Подпись	Дата
Разработал		Винницкий			05.24
Проверил		Протасова			05.24
Н. Контр.		Протасова			05.24

245.10-21-ПЗУ

Магазин по адресу: Свердловская обл., г. Березовский, п. Монетный, ул. Советская, 1
Кадастровый номер земельного участка 66:35:0207010:73

Магазин

Стадия	Лист	Листов
Э	2	

Генеральный план
М 1:500

ООО "Студия-АлексПро"
г. Екатеринбург

Формат А4х3