

ГРАФИЧЕСКОЕ ОПИСАНИЕ

местоположения границ населенных пунктов, территориальных зон, особо охраняемых природных территорий, зон с особыми условиями использования территории

Публичный сервитут под размещение объекта электросетевого хозяйства (КЛ 10 кВ, отпайка на ТП-6758, ТП-6758, ВЛ-0,4 кВ от ТП-6758)

(наименование объекта, местоположение границ которого описано (далее - объект))

Раздел 1

Сведения об объекте		
№ п/п	Характеристики объекта	Описание характеристик
1	2	3
1	Местоположение объекта	Свердловская область, Березовский г
2	Площадь объекта ± величина погрешности определения площади ($P \pm \Delta P$), м ²	590 ± 9
3	Иные характеристики объекта	1. Публичный сервитут под размещение объекта электросетевого хозяйства (КЛ 10 кВ, отпайка на ТП-6758, ТП-6758, ВЛ-0,4 кВ от ТП-6758) в пользу ПАО "Россети Урал". Срок установления публичного сервитута 49 лет. 2. КЛ-10 кВ, ТП, ВЛ-0,4 кВ

Раздел 2

Сведения о местоположении границ объекта					
1. Система координат МСК-66, зона 1					
2. Сведения о характерных точках границ объекта					
Обозначение характерных точек границ	Координаты, м		Метод определения координат характерной точки	Средняя квадратическая погрешность положения характерной точки (Mt), м	Описание обозначения точки на местности (при наличии)
	X	Y			
1	2	3	4	5	6
1	397880.46	1552502.02	Геодезический метод	0.1	-
2	397880.65	1552501.03	Геодезический метод	0.1	-
3	397875.80	1552499.75	Геодезический метод	0.1	-
4	397875.58	1552500.72	Геодезический метод	0.1	-
1	397880.46	1552502.02	Геодезический метод	0.1	-
					-
5	397906.02	1552507.43	Геодезический метод	0.1	-
6	397905.06	1552507.19	Геодезический метод	0.1	-
7	397905.29	1552506.24	Геодезический метод	0.1	-
8	397906.25	1552506.47	Геодезический метод	0.1	-
5	397906.02	1552507.43	Геодезический метод	0.1	-
					-
9	397934.89	1552513.52	Геодезический метод	0.1	-
10	397933.93	1552513.28	Геодезический метод	0.1	-
11	397934.16	1552512.33	Геодезический метод	0.1	-
12	397935.12	1552512.56	Геодезический метод	0.1	-
9	397934.89	1552513.52	Геодезический метод	0.1	-
					-
13	397963.90	1552519.71	Геодезический метод	0.1	-
14	397962.94	1552519.47	Геодезический метод	0.1	-
15	397963.17	1552518.52	Геодезический метод	0.1	-
16	397964.13	1552518.75	Геодезический метод	0.1	-
13	397963.90	1552519.71	Геодезический метод	0.1	-
					-

Сведения о местоположении границ объекта

1. Система координат МСК-66, зона 1

2. Сведения о характерных точках границ объекта

Обозначение характерных точек границ	Координаты, м		Метод определения координат характерной точки	Средняя квадратическая погрешность положения характерной точки (M _t), м	Описание обозначения точки на местности (при наличии)
	X	Y			
17	397992.37	1552525.92	Геодезический метод	0.1	-
18	397991.41	1552525.68	Геодезический метод	0.1	-
19	397991.64	1552524.73	Геодезический метод	0.1	-
20	397992.60	1552524.96	Геодезический метод	0.1	-
17	397992.37	1552525.92	Геодезический метод	0.1	-
					-
21	398021.45	1552532.02	Геодезический метод	0.1	-
22	398020.49	1552531.78	Геодезический метод	0.1	-
23	398020.72	1552530.83	Геодезический метод	0.1	-
24	398021.68	1552531.06	Геодезический метод	0.1	-
21	398021.45	1552532.02	Геодезический метод	0.1	-
					-
25	398050.51	1552538.22	Геодезический метод	0.1	-
26	398049.55	1552537.98	Геодезический метод	0.1	-
27	398049.78	1552537.03	Геодезический метод	0.1	-
28	398050.74	1552537.26	Геодезический метод	0.1	-
25	398050.51	1552538.22	Геодезический метод	0.1	-
					-
29	398081.46	1552544.78	Геодезический метод	0.1	-
30	398080.50	1552544.54	Геодезический метод	0.1	-
31	398080.73	1552543.59	Геодезический метод	0.1	-
32	398081.69	1552543.82	Геодезический метод	0.1	-
29	398081.46	1552544.78	Геодезический метод	0.1	-
					-
33	398107.24	1552550.13	Геодезический метод	0.1	-
34	398106.28	1552549.89	Геодезический метод	0.1	-
35	398106.51	1552548.94	Геодезический метод	0.1	-
36	398107.47	1552549.17	Геодезический метод	0.1	-
33	398107.24	1552550.13	Геодезический метод	0.1	-
					-
37	398136.04	1552556.02	Геодезический метод	0.1	-
38	398135.06	1552555.85	Геодезический метод	0.1	-
39	398135.27	1552555.00	Геодезический метод	0.1	-
40	398136.23	1552555.23	Геодезический метод	0.1	-
37	398136.04	1552556.02	Геодезический метод	0.1	-
					-
41	398166.43	1552562.36	Геодезический метод	0.1	-
42	398165.56	1552562.18	Геодезический метод	0.1	-
43	398165.46	1552562.16	Геодезический метод	0.1	-
44	398165.65	1552561.37	Геодезический метод	0.1	-
45	398166.61	1552561.60	Геодезический метод	0.1	-
41	398166.43	1552562.36	Геодезический метод	0.1	-
					-
46	398194.97	1552568.39	Геодезический метод	0.1	-
47	398194.30	1552568.25	Геодезический метод	0.1	-
48	398194.00	1552568.19	Геодезический метод	0.1	-
49	398194.20	1552567.35	Геодезический метод	0.1	-

Сведения о местоположении границ объекта

1. Система координат МСК-66, зона 1

2. Сведения о характерных точках границ объекта

Обозначение характерных точек границ	Координаты, м		Метод определения координат характерной точки	Средняя квадратическая погрешность положения характерной точки (M _t), м	Описание обозначения точки на местности (при наличии)
	X	Y			
50	398195.16	1552567.58	Геодезический метод	0.1	-
46	398194.97	1552568.39	Геодезический метод	0.1	-
					-
51	398219.45	1552573.61	Геодезический метод	0.1	-
52	398214.59	1552572.58	Геодезический метод	0.1	-
53	398214.76	1552571.71	Геодезический метод	0.1	-
54	398219.59	1552572.76	Геодезический метод	0.1	-
51	398219.45	1552573.61	Геодезический метод	0.1	-
					-
55	397862.86	1552578.23	Геодезический метод	0.1	-
56	397857.85	1552577.38	Геодезический метод	0.1	-
57	397857.99	1552576.41	Геодезический метод	0.1	-
58	397863.00	1552577.25	Геодезический метод	0.1	-
55	397862.86	1552578.23	Геодезический метод	0.1	-
					-
59	398222.43	1552583.97	Геодезический метод	0.1	-
60	398221.44	1552583.78	Геодезический метод	0.1	-
61	398222.54	1552578.55	Геодезический метод	0.1	-
62	398223.53	1552578.73	Геодезический метод	0.1	-
59	398222.43	1552583.97	Геодезический метод	0.1	-
					-
63	397889.99	1552584.01	Геодезический метод	0.1	-
64	397889.02	1552583.78	Геодезический метод	0.1	-
65	397889.24	1552582.82	Геодезический метод	0.1	-
66	397890.21	1552583.04	Геодезический метод	0.1	-
63	397889.99	1552584.01	Геодезический метод	0.1	-
					-
67	397919.50	1552590.34	Геодезический метод	0.1	-
68	397918.53	1552590.11	Геодезический метод	0.1	-
69	397918.75	1552589.15	Геодезический метод	0.1	-
70	397919.72	1552589.37	Геодезический метод	0.1	-
67	397919.50	1552590.34	Геодезический метод	0.1	-
					-
71	397948.30	1552596.46	Геодезический метод	0.1	-
72	397947.33	1552596.23	Геодезический метод	0.1	-
73	397947.55	1552595.27	Геодезический метод	0.1	-
74	397948.52	1552595.49	Геодезический метод	0.1	-
71	397948.30	1552596.46	Геодезический метод	0.1	-
					-
75	397976.50	1552602.48	Геодезический метод	0.1	-
76	397975.53	1552602.25	Геодезический метод	0.1	-
77	397975.75	1552601.29	Геодезический метод	0.1	-
78	397976.72	1552601.51	Геодезический метод	0.1	-
75	397976.50	1552602.48	Геодезический метод	0.1	-
					-
79	398005.87	1552608.60	Геодезический метод	0.1	-
80	398004.90	1552608.37	Геодезический метод	0.1	-

Сведения о местоположении границ объекта

1. Система координат МСК-66, зона 1

2. Сведения о характерных точках границ объекта

Обозначение характерных точек границ	Координаты, м		Метод определения координат характерной точки	Средняя квадратическая погрешность положения характерной точки (M _t), м	Описание обозначения точки на местности (при наличии)
	X	Y			
81	398005.12	1552607.41	Геодезический метод	0.1	-
82	398006.09	1552607.63	Геодезический метод	0.1	-
79	398005.87	1552608.60	Геодезический метод	0.1	-
					-
83	398216.41	1552612.19	Геодезический метод	0.1	-
84	398215.45	1552611.95	Геодезический метод	0.1	-
85	398215.68	1552611.00	Геодезический метод	0.1	-
86	398216.64	1552611.23	Геодезический метод	0.1	-
83	398216.41	1552612.19	Геодезический метод	0.1	-
					-
87	398033.91	1552614.62	Геодезический метод	0.1	-
88	398032.94	1552614.39	Геодезический метод	0.1	-
89	398033.16	1552613.43	Геодезический метод	0.1	-
90	398034.13	1552613.65	Геодезический метод	0.1	-
87	398033.91	1552614.62	Геодезический метод	0.1	-
					-
91	398062.88	1552620.69	Геодезический метод	0.1	-
92	398061.91	1552620.46	Геодезический метод	0.1	-
93	398062.13	1552619.50	Геодезический метод	0.1	-
94	398063.10	1552619.72	Геодезический метод	0.1	-
91	398062.88	1552620.69	Геодезический метод	0.1	-
					-
95	398091.58	1552626.67	Геодезический метод	0.1	-
96	398090.61	1552626.44	Геодезический метод	0.1	-
97	398090.80	1552625.61	Геодезический метод	0.1	-
98	398091.52	1552625.78	Геодезический метод	0.1	-
99	398091.76	1552625.86	Геодезический метод	0.1	-
95	398091.58	1552626.67	Геодезический метод	0.1	-
					-
100	398120.98	1552632.78	Геодезический метод	0.1	-
101	398120.01	1552632.55	Геодезический метод	0.1	-
102	398120.23	1552631.59	Геодезический метод	0.1	-
103	398121.20	1552631.81	Геодезический метод	0.1	-
100	398120.98	1552632.78	Геодезический метод	0.1	-
					-
104	398150.04	1552638.94	Геодезический метод	0.1	-
105	398149.07	1552638.71	Геодезический метод	0.1	-
106	398149.29	1552637.75	Геодезический метод	0.1	-
107	398150.26	1552637.97	Геодезический метод	0.1	-
104	398150.04	1552638.94	Геодезический метод	0.1	-
					-
108	398210.46	1552639.97	Геодезический метод	0.1	-
109	398209.50	1552639.73	Геодезический метод	0.1	-
110	398209.73	1552638.78	Геодезический метод	0.1	-
111	398210.69	1552639.01	Геодезический метод	0.1	-
108	398210.46	1552639.97	Геодезический метод	0.1	-
					-

Сведения о местоположении границ объекта

1. Система координат МСК-66, зона 1

2. Сведения о характерных точках границ объекта

Обозначение характерных точек границ	Координаты, м		Метод определения координат характерной точки	Средняя квадратическая погрешность положения характерной точки (M _t), м	Описание обозначения точки на местности (при наличии)
	X	Y			
112	398178.59	1552644.94	Геодезический метод	0.1	-
113	398177.62	1552644.71	Геодезический метод	0.1	-
114	398177.84	1552643.75	Геодезический метод	0.1	-
115	398178.81	1552643.97	Геодезический метод	0.1	-
112	398178.59	1552644.94	Геодезический метод	0.1	-
					-
116	398205.76	1552650.77	Геодезический метод	0.1	-
117	398200.49	1552649.52	Геодезический метод	0.1	-
118	398200.70	1552648.51	Геодезический метод	0.1	-
119	398205.88	1552649.77	Геодезический метод	0.1	-
116	398205.76	1552650.77	Геодезический метод	0.1	-
					-
120	397844.85	1552663.91	Геодезический метод	0.1	-
121	397840.50	1552663.08	Геодезический метод	0.1	-
122	397840.67	1552662.10	Геодезический метод	0.1	-
123	397844.96	1552662.92	Геодезический метод	0.1	-
120	397844.85	1552663.91	Геодезический метод	0.1	-
					-
124	397868.08	1552668.91	Геодезический метод	0.1	-
125	397867.11	1552668.66	Геодезический метод	0.1	-
126	397867.35	1552667.70	Геодезический метод	0.1	-
127	397868.32	1552667.94	Геодезический метод	0.1	-
124	397868.08	1552668.91	Геодезический метод	0.1	-
					-
128	398203.97	1552670.34	Геодезический метод	0.1	-
129	398203.01	1552670.11	Геодезический метод	0.1	-
130	398204.15	1552664.56	Геодезический метод	0.1	-
131	398205.11	1552664.77	Геодезический метод	0.1	-
128	398203.97	1552670.34	Геодезический метод	0.1	-
					-
132	397897.64	1552675.14	Геодезический метод	0.1	-
133	397896.67	1552674.89	Геодезический метод	0.1	-
134	397896.91	1552673.93	Геодезический метод	0.1	-
135	397897.88	1552674.17	Геодезический метод	0.1	-
132	397897.64	1552675.14	Геодезический метод	0.1	-
					-
136	397927.31	1552681.23	Геодезический метод	0.1	-
137	397926.34	1552680.98	Геодезический метод	0.1	-
138	397926.58	1552680.02	Геодезический метод	0.1	-
139	397927.55	1552680.26	Геодезический метод	0.1	-
136	397927.31	1552681.23	Геодезический метод	0.1	-
					-
140	397956.04	1552687.48	Геодезический метод	0.1	-
141	397955.07	1552687.23	Геодезический метод	0.1	-
142	397955.31	1552686.27	Геодезический метод	0.1	-
143	397956.28	1552686.51	Геодезический метод	0.1	-
140	397956.04	1552687.48	Геодезический метод	0.1	-

Сведения о местоположении границ объекта

1. Система координат МСК-66, зона 1

2. Сведения о характерных точках границ объекта

Обозначение характерных точек границ	Координаты, м		Метод определения координат характерной точки	Средняя квадратическая погрешность положения характерной точки (Mt), м	Описание обозначения точки на местности (при наличии)
	X	Y			
					-
144	397985.06	1552693.74	Геодезический метод	0.1	-
145	397984.09	1552693.49	Геодезический метод	0.1	-
146	397984.33	1552692.53	Геодезический метод	0.1	-
147	397985.30	1552692.77	Геодезический метод	0.1	-
144	397985.06	1552693.74	Геодезический метод	0.1	-
					-
148	398197.94	1552698.77	Геодезический метод	0.1	-
149	398197.15	1552698.57	Геодезический метод	0.1	-
150	398197.35	1552697.59	Геодезический метод	0.1	-
151	398198.18	1552697.80	Геодезический метод	0.1	-
148	398197.94	1552698.77	Геодезический метод	0.1	-
					-
152	398014.37	1552699.93	Геодезический метод	0.1	-
153	398013.40	1552699.68	Геодезический метод	0.1	-
154	398013.64	1552698.72	Геодезический метод	0.1	-
155	398014.61	1552698.96	Геодезический метод	0.1	-
152	398014.37	1552699.93	Геодезический метод	0.1	-
					-
156	398045.21	1552706.54	Геодезический метод	0.1	-
157	398044.24	1552706.29	Геодезический метод	0.1	-
158	398044.48	1552705.33	Геодезический метод	0.1	-
159	398045.45	1552705.57	Геодезический метод	0.1	-
156	398045.21	1552706.54	Геодезический метод	0.1	-
					-
160	398071.12	1552712.07	Геодезический метод	0.1	-
161	398070.15	1552711.82	Геодезический метод	0.1	-
162	398070.39	1552710.86	Геодезический метод	0.1	-
163	398071.36	1552711.10	Геодезический метод	0.1	-
160	398071.12	1552712.07	Геодезический метод	0.1	-
					-
164	398100.54	1552718.40	Геодезический метод	0.1	-
165	398099.57	1552718.15	Геодезический метод	0.1	-
166	398099.81	1552717.19	Геодезический метод	0.1	-
167	398100.78	1552717.43	Геодезический метод	0.1	-
164	398100.54	1552718.40	Геодезический метод	0.1	-
					-
168	398192.64	1552723.83	Геодезический метод	0.1	-
169	398191.76	1552723.60	Геодезический метод	0.1	-
170	398191.96	1552722.63	Геодезический метод	0.1	-
171	398192.88	1552722.86	Геодезический метод	0.1	-
168	398192.64	1552723.83	Геодезический метод	0.1	-
					-
172	398130.54	1552724.77	Геодезический метод	0.1	-
173	398129.57	1552724.52	Геодезический метод	0.1	-
174	398129.81	1552723.56	Геодезический метод	0.1	-
175	398130.78	1552723.80	Геодезический метод	0.1	-

Сведения о местоположении границ объекта

1. Система координат МСК-66, зона 1

2. Сведения о характерных точках границ объекта

Обозначение характерных точек границ	Координаты, м		Метод определения координат характерной точки	Средняя квадратическая погрешность положения характерной точки (M _t), м	Описание обозначения точки на местности (при наличии)
	X	Y			
172	398130.54	1552724.77	Геодезический метод	0.1	-
					-
176	398159.92	1552731.08	Геодезический метод	0.1	-
177	398158.95	1552730.83	Геодезический метод	0.1	-
178	398159.19	1552729.87	Геодезический метод	0.1	-
179	398160.16	1552730.11	Геодезический метод	0.1	-
176	398159.92	1552731.08	Геодезический метод	0.1	-
					-
180	398187.98	1552737.08	Геодезический метод	0.1	-
181	398183.52	1552736.14	Геодезический метод	0.1	-
182	398183.73	1552735.16	Геодезический метод	0.1	-
183	398188.14	1552736.09	Геодезический метод	0.1	-
180	398187.98	1552737.08	Геодезический метод	0.1	-
					-
184	397826.91	1552749.81	Геодезический метод	0.1	-
185	397822.66	1552748.83	Геодезический метод	0.1	-
186	397822.85	1552747.85	Геодезический метод	0.1	-
187	397827.08	1552748.83	Геодезический метод	0.1	-
184	397826.91	1552749.81	Геодезический метод	0.1	-
					-
188	398186.18	1552755.03	Геодезический метод	0.1	-
189	398185.39	1552754.87	Геодезический метод	0.1	-
190	398186.66	1552749.16	Геодезический метод	0.1	-
191	398187.40	1552749.33	Геодезический метод	0.1	-
188	398186.18	1552755.03	Геодезический метод	0.1	-
					-
192	397853.52	1552755.33	Геодезический метод	0.1	-
193	397852.55	1552755.10	Геодезический метод	0.1	-
194	397852.77	1552754.14	Геодезический метод	0.1	-
195	397853.74	1552754.36	Геодезический метод	0.1	-
192	397853.52	1552755.33	Геодезический метод	0.1	-
					-
196	397882.41	1552761.43	Геодезический метод	0.1	-
197	397881.44	1552761.20	Геодезический метод	0.1	-
198	397881.66	1552760.24	Геодезический метод	0.1	-
199	397882.63	1552760.46	Геодезический метод	0.1	-
196	397882.41	1552761.43	Геодезический метод	0.1	-
					-
200	397910.40	1552767.21	Геодезический метод	0.1	-
201	397909.43	1552766.98	Геодезический метод	0.1	-
202	397909.65	1552766.02	Геодезический метод	0.1	-
203	397910.62	1552766.24	Геодезический метод	0.1	-
200	397910.40	1552767.21	Геодезический метод	0.1	-
					-
204	397940.21	1552773.42	Геодезический метод	0.1	-
205	397939.24	1552773.19	Геодезический метод	0.1	-
206	397939.46	1552772.23	Геодезический метод	0.1	-

Сведения о местоположении границ объекта

1. Система координат МСК-66, зона 1

2. Сведения о характерных точках границ объекта

Обозначение характерных точек границ	Координаты, м		Метод определения координат характерной точки	Средняя квадратическая погрешность положения характерной точки (M _t), м	Описание обозначения точки на местности (при наличии)
	X	Y			
207	397940.43	1552772.45	Геодезический метод	0.1	-
204	397940.21	1552773.42	Геодезический метод	0.1	-
					-
208	397969.00	1552779.55	Геодезический метод	0.1	-
209	397968.03	1552779.32	Геодезический метод	0.1	-
210	397968.25	1552778.36	Геодезический метод	0.1	-
211	397969.22	1552778.58	Геодезический метод	0.1	-
208	397969.00	1552779.55	Геодезический метод	0.1	-
					-
212	398180.10	1552782.69	Геодезический метод	0.1	-
213	398179.24	1552782.55	Геодезический метод	0.1	-
214	398180.28	1552777.87	Геодезический метод	0.1	-
215	398180.96	1552778.02	Геодезический метод	0.1	-
212	398180.10	1552782.69	Геодезический метод	0.1	-
					-
216	397997.53	1552785.67	Геодезический метод	0.1	-
217	397996.56	1552785.44	Геодезический метод	0.1	-
218	397996.78	1552784.48	Геодезический метод	0.1	-
219	397997.75	1552784.70	Геодезический метод	0.1	-
216	397997.53	1552785.67	Геодезический метод	0.1	-
					-
220	398027.36	1552791.86	Геодезический метод	0.1	-
221	398026.39	1552791.63	Геодезический метод	0.1	-
222	398026.61	1552790.68	Геодезический метод	0.1	-
223	398027.58	1552790.89	Геодезический метод	0.1	-
220	398027.36	1552791.86	Геодезический метод	0.1	-
					-
224	398177.40	1552795.19	Геодезический метод	0.1	-
225	398176.52	1552794.99	Геодезический метод	0.1	-
226	398177.60	1552790.03	Геодезический метод	0.1	-
227	398178.44	1552790.24	Геодезический метод	0.1	-
224	398177.40	1552795.19	Геодезический метод	0.1	-
					-
228	398055.69	1552797.91	Геодезический метод	0.1	-
229	398054.72	1552797.66	Геодезический метод	0.1	-
230	398054.96	1552796.70	Геодезический метод	0.1	-
231	398055.93	1552796.94	Геодезический метод	0.1	-
228	398055.69	1552797.91	Геодезический метод	0.1	-
					-
232	398085.11	1552804.25	Геодезический метод	0.1	-
233	398084.14	1552804.00	Геодезический метод	0.1	-
234	398084.36	1552803.10	Геодезический метод	0.1	-
235	398085.34	1552803.31	Геодезический метод	0.1	-
232	398085.11	1552804.25	Геодезический метод	0.1	-
					-
236	398111.44	1552809.88	Геодезический метод	0.1	-
237	398110.47	1552809.63	Геодезический метод	0.1	-

Сведения о местоположении границ объекта

1. Система координат МСК-66, зона 1

2. Сведения о характерных точках границ объекта

Обозначение характерных точек границ	Координаты, м		Метод определения координат характерной точки	Средняя квадратическая погрешность положения характерной точки (M _t), м	Описание обозначения точки на местности (при наличии)
	X	Y			
238	398110.67	1552808.84	Геодезический метод	0.1	-
239	398111.64	1552809.05	Геодезический метод	0.1	-
236	398111.44	1552809.88	Геодезический метод	0.1	-
					-
240	398141.85	1552816.17	Геодезический метод	0.1	-
241	398140.88	1552815.92	Геодезический метод	0.1	-
242	398141.12	1552815.00	Геодезический метод	0.1	-
243	398142.09	1552815.20	Геодезический метод	0.1	-
240	398141.85	1552816.17	Геодезический метод	0.1	-
					-
244	398172.17	1552819.39	Геодезический метод	0.1	-
245	398171.25	1552819.14	Геодезический метод	0.1	-
246	398172.45	1552813.92	Геодезический метод	0.1	-
247	398173.44	1552814.18	Геодезический метод	0.1	-
244	398172.17	1552819.39	Геодезический метод	0.1	-
					-
248	398166.67	1552821.53	Геодезический метод	0.1	-
249	398162.12	1552820.50	Геодезический метод	0.1	-
250	398162.33	1552819.53	Геодезический метод	0.1	-
251	398166.85	1552820.53	Геодезический метод	0.1	-
248	398166.67	1552821.53	Геодезический метод	0.1	-
					-
252	397810.06	1552835.54	Геодезический метод	0.1	-
253	397804.92	1552834.42	Геодезический метод	0.1	-
254	397805.12	1552833.42	Геодезический метод	0.1	-
255	397810.22	1552834.55	Геодезический метод	0.1	-
252	397810.06	1552835.54	Геодезический метод	0.1	-
					-
256	397835.25	1552840.89	Геодезический метод	0.1	-
257	397834.28	1552840.66	Геодезический метод	0.1	-
258	397834.50	1552839.70	Геодезический метод	0.1	-
259	397835.47	1552839.92	Геодезический метод	0.1	-
256	397835.25	1552840.89	Геодезический метод	0.1	-
					-
260	398167.76	1552841.96	Геодезический метод	0.1	-
261	398167.00	1552841.76	Геодезический метод	0.1	-
262	398167.19	1552840.79	Геодезический метод	0.1	-
263	398168.00	1552840.99	Геодезический метод	0.1	-
260	398167.76	1552841.96	Геодезический метод	0.1	-
					-
264	397864.77	1552847.43	Геодезический метод	0.1	-
265	397863.80	1552847.20	Геодезический метод	0.1	-
266	397864.02	1552846.24	Геодезический метод	0.1	-
267	397864.99	1552846.46	Геодезический метод	0.1	-
264	397864.77	1552847.43	Геодезический метод	0.1	-
					-
268	397892.65	1552853.29	Геодезический метод	0.1	-

Сведения о местоположении границ объекта

1. Система координат МСК-66, зона 1

2. Сведения о характерных точках границ объекта

Обозначение характерных точек границ	Координаты, м		Метод определения координат характерной точки	Средняя квадратическая погрешность положения характерной точки (M _t), м	Описание обозначения точки на местности (при наличии)
	X	Y			
269	397891.68	1552853.06	Геодезический метод	0.1	-
270	397891.90	1552852.10	Геодезический метод	0.1	-
271	397892.87	1552852.32	Геодезический метод	0.1	-
268	397892.65	1552853.29	Геодезический метод	0.1	-
					-
272	397921.68	1552859.48	Геодезический метод	0.1	-
273	397920.71	1552859.25	Геодезический метод	0.1	-
274	397920.93	1552858.29	Геодезический метод	0.1	-
275	397921.90	1552858.51	Геодезический метод	0.1	-
272	397921.68	1552859.48	Геодезический метод	0.1	-
					-
276	397950.80	1552865.75	Геодезический метод	0.1	-
277	397949.83	1552865.52	Геодезический метод	0.1	-
278	397950.05	1552864.56	Геодезический метод	0.1	-
279	397951.02	1552864.78	Геодезический метод	0.1	-
276	397950.80	1552865.75	Геодезический метод	0.1	-
					-
280	398161.59	1552869.54	Геодезический метод	0.1	-
281	398160.65	1552869.30	Геодезический метод	0.1	-
282	398160.89	1552868.34	Геодезический метод	0.1	-
283	398161.79	1552868.55	Геодезический метод	0.1	-
280	398161.59	1552869.54	Геодезический метод	0.1	-
					-
284	397979.16	1552871.78	Геодезический метод	0.1	-
285	397978.19	1552871.55	Геодезический метод	0.1	-
286	397978.41	1552870.59	Геодезический метод	0.1	-
287	397979.38	1552870.81	Геодезический метод	0.1	-
284	397979.16	1552871.78	Геодезический метод	0.1	-
					-
288	398008.35	1552878.10	Геодезический метод	0.1	-
289	398007.38	1552877.87	Геодезический метод	0.1	-
290	398007.60	1552876.91	Геодезический метод	0.1	-
291	398008.57	1552877.13	Геодезический метод	0.1	-
288	398008.35	1552878.10	Геодезический метод	0.1	-
					-
292	398037.01	1552884.26	Геодезический метод	0.1	-
293	398036.04	1552884.03	Геодезический метод	0.1	-
294	398036.26	1552883.07	Геодезический метод	0.1	-
295	398037.23	1552883.29	Геодезический метод	0.1	-
292	398037.01	1552884.26	Геодезический метод	0.1	-
					-
296	398066.29	1552890.54	Геодезический метод	0.1	-
297	398065.32	1552890.31	Геодезический метод	0.1	-
298	398065.54	1552889.35	Геодезический метод	0.1	-
299	398066.51	1552889.57	Геодезический метод	0.1	-
296	398066.29	1552890.54	Геодезический метод	0.1	-
					-

Сведения о местоположении границ объекта

1. Система координат МСК-66, зона 1

2. Сведения о характерных точках границ объекта

Обозначение характерных точек границ	Координаты, м		Метод определения координат характерной точки	Средняя квадратическая погрешность положения характерной точки (M _t), м	Описание обозначения точки на местности (при наличии)
	X	Y			
300	398094.45	1552896.52	Геодезический метод	0.1	-
301	398093.48	1552896.29	Геодезический метод	0.1	-
302	398093.70	1552895.33	Геодезический метод	0.1	-
303	398094.67	1552895.55	Геодезический метод	0.1	-
300	398094.45	1552896.52	Геодезический метод	0.1	-
					-
304	398283.86	1552899.33	Геодезический метод	0.1	-
305	398277.90	1552898.23	Геодезический метод	0.1	-
306	398278.05	1552897.25	Геодезический метод	0.1	-
307	398282.33	1552898.03	Геодезический метод	0.1	-
308	398285.86	1552893.74	Геодезический метод	0.1	-
309	398291.20	1552863.81	Геодезический метод	0.1	-
310	398292.64	1552828.85	Геодезический метод	0.1	-
311	398282.51	1552810.32	Геодезический метод	0.1	-
312	398240.15	1552800.69	Геодезический метод	0.1	-
313	398182.92	1552788.42	Геодезический метод	0.1	-
314	398182.62	1552789.66	Геодезический метод	0.1	-
315	398178.02	1552788.41	Геодезический метод	0.1	-
316	398179.10	1552784.18	Геодезический метод	0.1	-
317	398183.66	1552785.40	Геодезический метод	0.1	-
318	398183.39	1552786.50	Геодезический метод	0.1	-
319	398240.59	1552798.73	Геодезический метод	0.1	-
320	398283.69	1552808.53	Геодезический метод	0.1	-
321	398294.72	1552828,30	Геодезический метод	0.1	-
322	398293.17	1552864.14	Геодезический метод	0.1	-
323	398287.70	1552894.65	Геодезический метод	0.1	-
304	398283.86	1552899.33	Геодезический метод	0.1	-
					-
324	398303.96	1552902.53	Геодезический метод	0.1	-
325	398299.20	1552901.67	Геодезический метод	0.1	-
326	398299.34	1552900.68	Геодезический метод	0.1	-
327	398304.08	1552901.54	Геодезический метод	0.1	-
324	398303.96	1552902.53	Геодезический метод	0.1	-
					-
328	398124.01	1552902.99	Геодезический метод	0.1	-
329	398123.04	1552902.76	Геодезический метод	0.1	-
330	398123.26	1552901.80	Геодезический метод	0.1	-
331	398124.23	1552902.02	Геодезический метод	0.1	-
328	398124.01	1552902.99	Геодезический метод	0.1	-
					-
332	398153.77	1552906.70	Геодезический метод	0.1	-
333	398152.80	1552906.48	Геодезический метод	0.1	-
334	398153.98	1552900.93	Геодезический метод	0.1	-
335	398154.95	1552901.15	Геодезический метод	0.1	-
332	398153.77	1552906.70	Геодезический метод	0.1	-
					-
336	398150.32	1552908.82	Геодезический метод	0.1	-

Сведения о местоположении границ объекта

1. Система координат МСК-66, зона 1

2. Сведения о характерных точках границ объекта

Обозначение характерных точек границ	Координаты, м		Метод определения координат характерной точки	Средняя квадратическая погрешность положения характерной точки (M _t), м	Описание обозначения точки на местности (при наличии)
	X	Y			
337	398145.89	1552907.90	Геодезический метод	0.1	-
338	398146.10	1552906.93	Геодезический метод	0.1	-
339	398150.49	1552907.83	Геодезический метод	0.1	-
336	398150.32	1552908.82	Геодезический метод	0.1	-
					-
340	397792.21	1552921.26	Геодезический метод	0.1	-
341	397787.50	1552920.38	Геодезический метод	0.1	-
342	397787.71	1552919.38	Геодезический метод	0.1	-
343	397792.36	1552920.28	Геодезический метод	0.1	-
340	397792.21	1552921.26	Геодезический метод	0.1	-
					-
344	397817.33	1552926.68	Геодезический метод	0.1	-
345	397816.36	1552926.45	Геодезический метод	0.1	-
346	397816.58	1552925.49	Геодезический метод	0.1	-
347	397817.55	1552925.71	Геодезический метод	0.1	-
344	397817.33	1552926.68	Геодезический метод	0.1	-
					-
348	397846.06	1552932.80	Геодезический метод	0.1	-
349	397845.09	1552932.57	Геодезический метод	0.1	-
350	397845.31	1552931.61	Геодезический метод	0.1	-
351	397846.28	1552931.83	Геодезический метод	0.1	-
348	397846.06	1552932.80	Геодезический метод	0.1	-
					-
352	398147.44	1552936.33	Геодезический метод	0.1	-
353	398146.49	1552936.10	Геодезический метод	0.1	-
354	398146.69	1552935.14	Геодезический метод	0.1	-
355	398147.66	1552935.36	Геодезический метод	0.1	-
352	398147.44	1552936.33	Геодезический метод	0.1	-
					-
356	397875.09	1552938.89	Геодезический метод	0.1	-
357	397874.12	1552938.66	Геодезический метод	0.1	-
358	397874.34	1552937.70	Геодезический метод	0.1	-
359	397875.31	1552937.92	Геодезический метод	0.1	-
356	397875.09	1552938.89	Геодезический метод	0.1	-
					-
360	397903.38	1552944.98	Геодезический метод	0.1	-
361	397902.41	1552944.75	Геодезический метод	0.1	-
362	397902.63	1552943.79	Геодезический метод	0.1	-
363	397903.60	1552944.01	Геодезический метод	0.1	-
360	397903.38	1552944.98	Геодезический метод	0.1	-
					-
364	397931.92	1552951.14	Геодезический метод	0.1	-
365	397930.95	1552950.91	Геодезический метод	0.1	-
366	397931.17	1552949.95	Геодезический метод	0.1	-
367	397932.14	1552950.17	Геодезический метод	0.1	-
364	397931.92	1552951.14	Геодезический метод	0.1	-
					-

Сведения о местоположении границ объекта

1. Система координат МСК-66, зона 1


2. Сведения о характерных точках границ объекта

Обозначение характерных точек границ	Координаты, м		Метод определения координат характерной точки	Средняя квадратическая погрешность положения характерной точки (Mt), м	Описание обозначения точки на местности (при наличии)
	X	Y			
368	397960.45	1552957.30	Геодезический метод	0.1	-
369	397959.48	1552957.07	Геодезический метод	0.1	-
370	397959.70	1552956.11	Геодезический метод	0.1	-
371	397960.67	1552956.33	Геодезический метод	0.1	-
368	397960.45	1552957.30	Геодезический метод	0.1	-
					-
372	398141.68	1552963.26	Геодезический метод	0.1	-
373	398140.87	1552963.07	Геодезический метод	0.1	-
374	398141.07	1552962.10	Геодезический метод	0.1	-
375	398141.90	1552962.29	Геодезический метод	0.1	-
372	398141.68	1552963.26	Геодезический метод	0.1	-
					-
376	397990.74	1552963.64	Геодезический метод	0.1	-
377	397989.77	1552963.41	Геодезический метод	0.1	-
378	397989.99	1552962.45	Геодезический метод	0.1	-
379	397990.96	1552962.67	Геодезический метод	0.1	-
376	397990.74	1552963.64	Геодезический метод	0.1	-
					-
380	398019.34	1552969.88	Геодезический метод	0.1	-
381	398018.37	1552969.65	Геодезический метод	0.1	-
382	398018.59	1552968.69	Геодезический метод	0.1	-
383	398019.56	1552968.91	Геодезический метод	0.1	-
380	398019.34	1552969.88	Геодезический метод	0.1	-
					-
384	398047.57	1552975.92	Геодезический метод	0.1	-
385	398046.60	1552975.69	Геодезический метод	0.1	-
386	398046.82	1552974.73	Геодезический метод	0.1	-
387	398047.79	1552974.95	Геодезический метод	0.1	-
384	398047.57	1552975.92	Геодезический метод	0.1	-
					-
388	398076.13	1552981.97	Геодезический метод	0.1	-
389	398075.16	1552981.74	Геодезический метод	0.1	-
390	398075.38	1552980.78	Геодезический метод	0.1	-
391	398076.35	1552981.00	Геодезический метод	0.1	-
388	398076.13	1552981.97	Геодезический метод	0.1	-
					-
392	398105.61	1552988.29	Геодезический метод	0.1	-
393	398104.64	1552988.06	Геодезический метод	0.1	-
394	398104.86	1552987.10	Геодезический метод	0.1	-
395	398105.83	1552987.32	Геодезический метод	0.1	-
392	398105.61	1552988.29	Геодезический метод	0.1	-
					-
396	398136.02	1552989.96	Геодезический метод	0.1	-
397	398135.30	1552989.80	Геодезический метод	0.1	-
398	398136.42	1552984.40	Геодезический метод	0.1	-
399	398137.13	1552984.55	Геодезический метод	0.1	-
396	398136.02	1552989.96	Геодезический метод	0.1	-

Сведения о местоположении границ объекта					
1. Система координат МСК-66, зона 1					
2. Сведения о характерных точках границ объекта					
Обозначение характерных точек границ	Координаты, м		Метод определения координат характерной точки	Средняя квадратическая погрешность положения характерной точки (Mt), м	Описание обозначения точки на местности (при наличии)
	X	Y			
					-
400	398130.38	1552993.44	Геодезический метод	0.1	-
401	398125.57	1552992.58	Геодезический метод	0.1	-
402	398125.76	1552991.59	Геодезический метод	0.1	-
403	398130.54	1552992.45	Геодезический метод	0.1	-
400	398130.38	1552993.44	Геодезический метод	0.1	-
3. Сведения о характерных точках части (частей) границы объекта					
Обозначение характерных точек части границы	Координаты, м		Метод определения координат характерной точки	Средняя квадратическая погрешность положения характерной точки (Mt), м	Описание обозначения точки на местности (при наличии)
	X	Y			
1	2	3	4	5	6
-	-	-	-	-	-

План границ публичного сервитута

Обзорная схема границ объекта

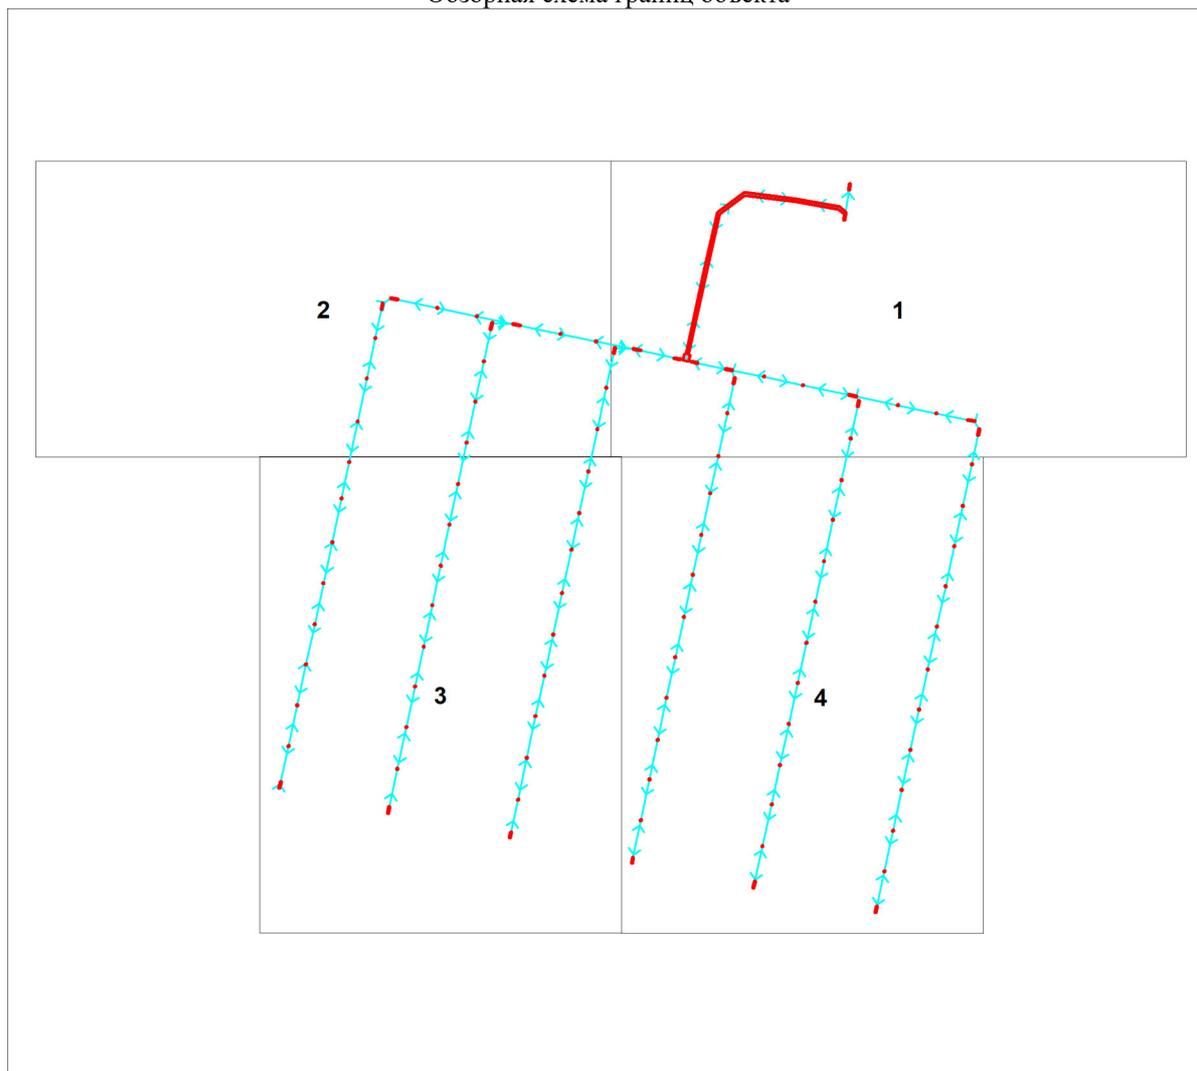

Масштаб 1:4000

Используемые условные знаки и обозначения:

	Характерная точка границы публичного сервитута
	Надписи номеров характерных точек границы публичного сервитута
	Граница публичного сервитута
	Существующая часть границы земельного участка, сведения о которой внесены в ЕГРН
	Обозначение объекта электросетевого хозяйства
	Надписи кадастрового номера земельного участка

Раздел 4

План границ публичного сервитута

Выносной лист № 1



Масштаб 1:1500

Используемые условные знаки и обозначения:

Условные обозначения представлены на листе 15

Раздел 4

План границ публичного сервитута

Выносной лист № 2




Масштаб 1:1500

Используемые условные знаки и обозначения:

Условные обозначения представлены на листе 15

План границ публичного сервитута

Выносной лист № 3

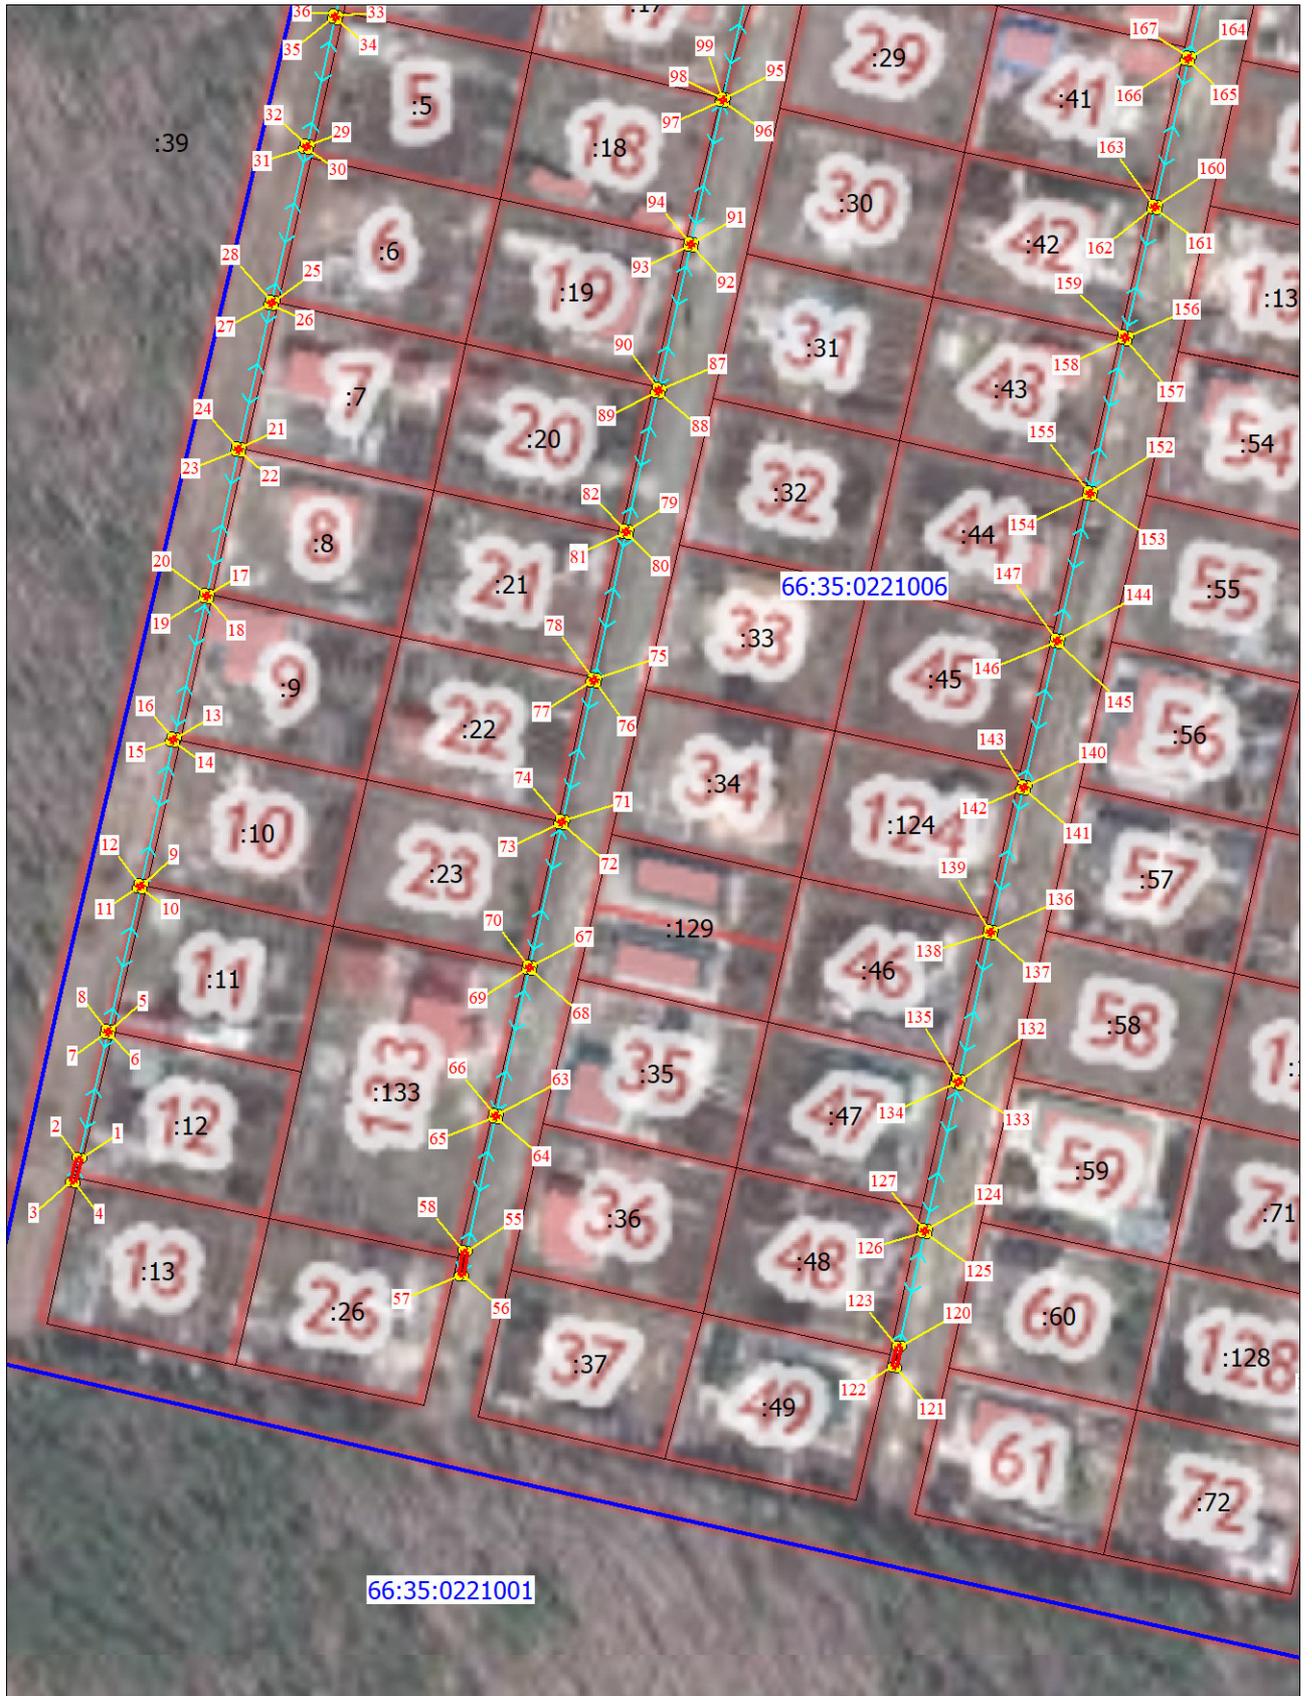

Масштаб 1:1500

Используемые условные знаки и обозначения:

Условные обозначения представлены на листе 15

План границ публичного сервитута

Выносной лист № 4



Масштаб 1:1500

Используемые условные знаки и обозначения:

Условные обозначения представлены на листе 15