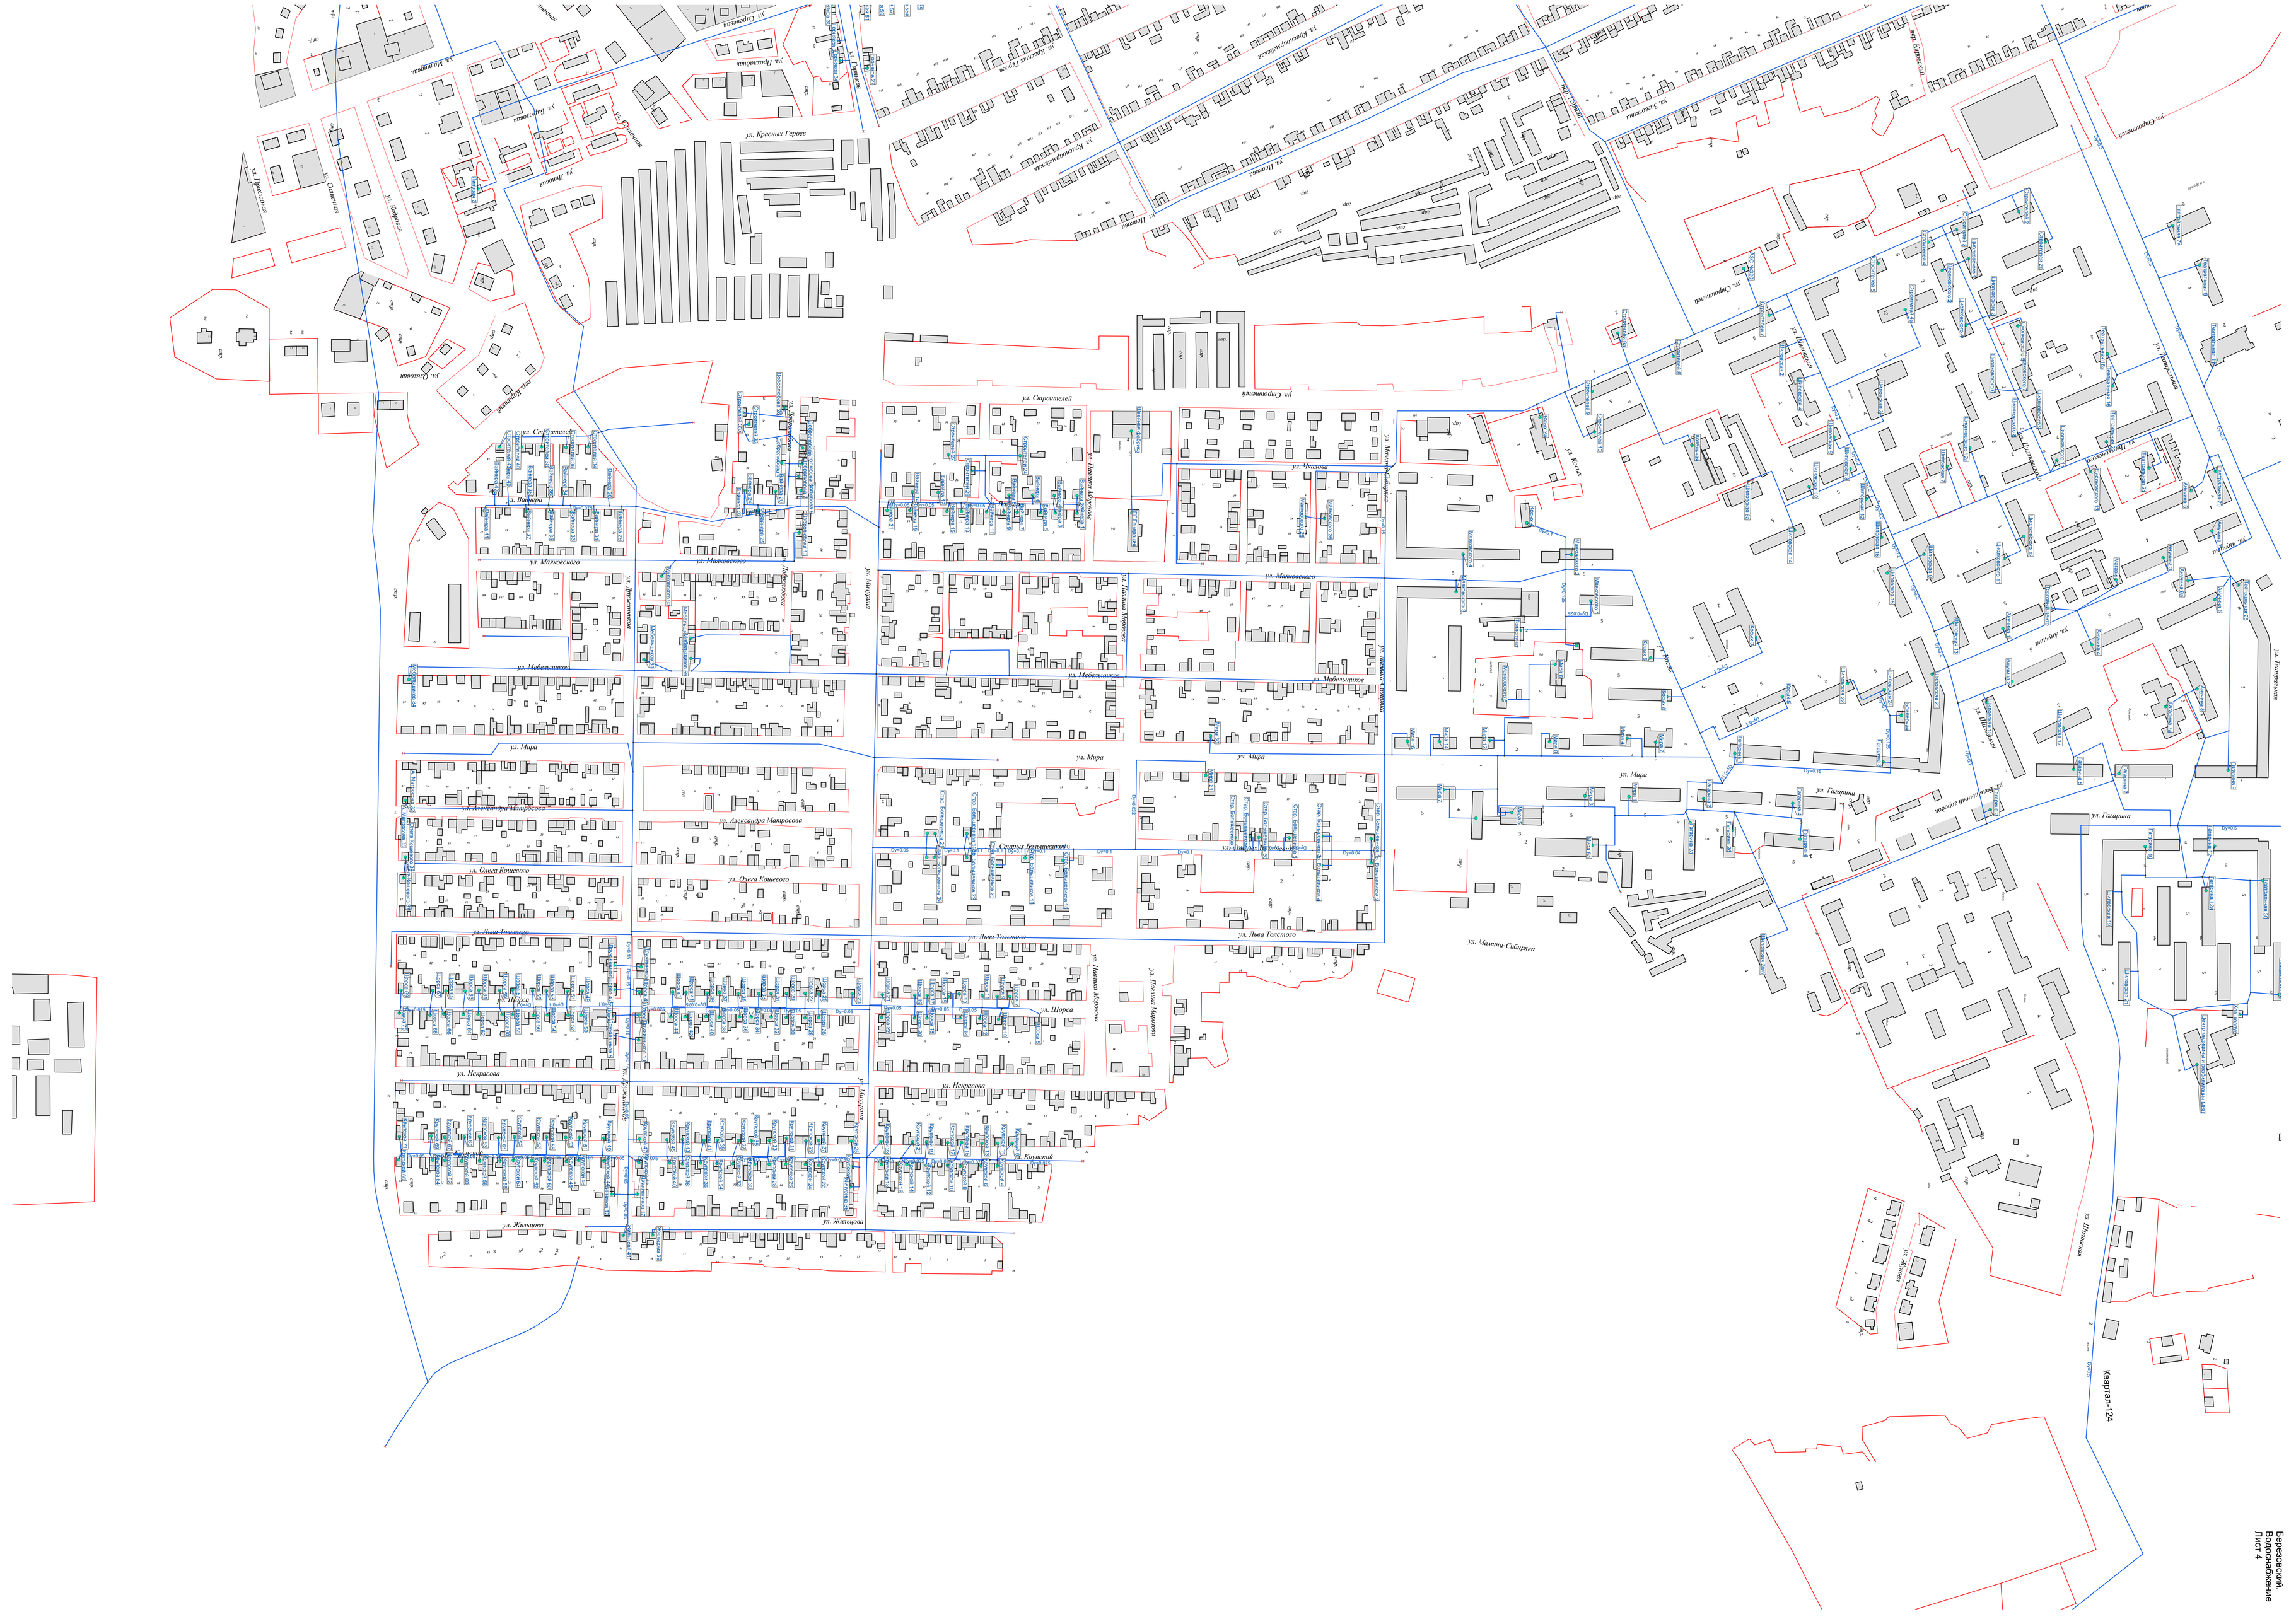
Березовский.
Водоснабжение
Лист 4
Квартал-124
ул. Строителей
ул. Ватутина
ул. Маяковского
ул. Мебельщиков
ул. Мира
ул. Александра Матросова
ул. Олега Кошевого
ул. Льва Толстого
ул. Щорса
ул. Некрасова
ул. Жильцова
ул. Крупской
ул. Чапаева
ул. Ивана Мичурина
ул. Павлика Морозова
ул. Гагарина
ул. Мамина-Сибиряка
ул. Ленина
ул. Красных Героев
ул. Пионерская
ул. Комсомольская
ул. Советская
ул. Лермонтова
ул. Пушкина
ул. Гоголя
ул. Кирова
ул. Ленина
ул. Шевченко
ул. Генерала Ивана Черняховского
ул. Ленина
ул. Ленина
ул. Ленина