Проект планировки и проект межевания территории северо-восточной части п. Ключевска Березовского городского округа

Разбивочный чертеж красных линий М 1:2000

Ведомость координат угловых точек участков			Ведомость координат угловых точек участков			Ведомость координат угловых точек участков			Ведомость координат угловых точек участков			Ведомость координат угловых точек участков			Ведомость координат угловых точек участков			Ведомость координат угловых точек участков		
Номер точки	X	Y	Номер точки	X	Y	Номер точки	X	Y	Номер точки	X	Y	Номер точки	X	Y	Номер точки	X	Y	Номер точки	X	Y
1	423265.61	1553720.99	104	423077.24	1554208.98	207	423100.79	1554518.96	310	422393.61	1553891.55	413	422300.11	1554340.01	516	422789.76	1554553.11	619	422595.58	1554920.09
2	423279.15	1553779.62	105	423096.48	1554234.59	208	423088.29	1554534.94	311	422417.69	1553855.30	414	422395.60	1554294.37	517	422942.06	1554609.26			
3	423258.18	1553806.92	106	423096.74	1554234.99	209	423079.81	1554552.92	312	422421.37	1553867.25	415	422451.45	1554266.58	518	423013.91	1554525.26			
4	423247.54	1553817.11	107	423119.30	1554260.03	210	423063.20	1554545.31	313	422424.42	1553872.35	416	422481.63	1554273.51	519	423014.39	1554525.65			
5	423163.72	1553863.21	108	423134.49	1554287.43	211	423021.06	1554511.55	314	422432.13	1553877.84	417	422489.58	1554290.72	520	423060.05	1554567.66			
6	423109.14	1553920.86	109	423134.93	1554288.05	212	422626.56	1554060.95	315	422449.72	1553901.81	418	422467.37	1554301.47	521	423046.44	1554596.78			
7	423078.74	1553883.59	110	423158.43	1554269.40	213	422494.61	1554019.89	316	422451.69	1553902.72	419	422480.61	1554334.76	522	423035.91	1554609.44			
8	423067.47	1553824.21	111	423195.87	1554317.49	214	422458.60	1554005.23	317	422430.11	1553924.04	420	422391.47	1554376.79	523	423027.48	1554603.21			
9	423060.38	1553759.36	112	423150.26	1554360.87	215	422482.73	1553965.45	318	422449.19	1553940.01	421	422767.91	1554471.62	524	423021.82	1554608.20			
10	423167.23	1553934.86	113	422732.76	1553900.17	216	422492.61	1553949.17	319	422473.22	1553957.96	422	422657.36	1554528.74	525	423007.71	1554625.03			
11	423142.29	1553912.03	114	422749.57	1553923.86	217	422511.13	1553961.19	320	422236.55	1554093.88	423	422580.24	1554377.77	526	422999.67	1554617.38			
12	423174.96	1553877.51	115	422727.61	1553938.19	218	422517.76	1553947.98	321	422222.05	1554050.83	424	422576.05	1554370.19	527	422977.48	1554642.45			
13	423267.68	1553824.25	116	422717.40	1553950.64	219	422549.78	1553958.13	322	422203.30	1554007.88	425	422550.31	1554319.43	528	422889.43	1554666.21			
14	423269.46	1553826.37	117	422711.04	1553956.18	220	422567.13	1553964.24	323	422180.17	1554001.93	426	422554.94	1554311.72	529	422938.08	1554611.78			
15	423287.30	1553847.67	118	422703.92	1553961.32	221	422613.99	1553978.86	324	422176.63	1553996.86	427	422598.31	1554265.86	530	422939.85	1554613.44			
16	423272.12	1553878.30	119	422710.14	1553968.50	222	422616.11	1553985.68	325	422148.13	1553987.71	428	422717.37	1554376.43	531	422966.59	1554638.56			
17	423278.19	1553882.69	120	422735.32	1553950.53	223	422608.33	1554001.74	326	422123.94	1553962.51	429	422750.82	1554410.73	532	422971.09	1554643.23			
18	423253.81	1553916.39	121	422732.91	1553946.67	224	422634.96	1554016.87	327	422082.55	1553946.68	430	422790.01	1554452.35	533	422972.51	1554647.56			
19	423233.53	1553936.96	122	422755.36	1553932.03	225	422644.35	1554053.78	328	422080.35	1553951.50	431	422765.40	1554465.73	534	422949.62	1554678.79			
20	423222.11	1553949.11	123	422793.75	1553986.14	226	422313.41	1553905.20	329	422047.87	1553934.81	432	422370.55	1554403.09	535	422925.96	1554697.84			
21	423227.74	1553956.05	124	422743.65	1554011.48	227	422311.87	1553903.08	330	422033.94	1553965.57	433	422315.38	1554428.79	536	422904.52	1554723.67			
22	423229.37	1553960.30	125	422721.32	1554022.77	228	422261.37	1553875.36	331	422026.11	1553962.62	434	422390.41	1554608.17	537	422894.25	1554733.03			
23	423199.73	1553990.22	126	422655.58	1554049.26	229	422266.24	1553865.66	332	422023.76	1553961.05	435	422455.77	1554577.67	538	422893.49	1554732.34			
24	423067.57	1554061.10	127	422647.09	1554015.88	230	422253.33	1553855.70	333	422022.61	1553958.93	436	422464.65	1554569.87	539	422882.56	1554742.71			
25	423049.08	1554084.79	128	422647.25	1554015.78	231	422252.53	1553831.41	334	422017.94	1553953.41	437	422513.30	1554545.84	540	422864.82	1554761.89			
26	423028.22	1554109.70	129	422658.92	1554008.60	232	422277.94	1553831.26	335	422014.97	1553951.76	438	422529.12	1554543.81	541	422868.31	1554764.62			
27	422999.11	1554085.99	130	422664.85	1554013.44	233	422277.72	1553841.24	336	422000.85	1553944.43	439	422622.17	1554501.54	542	422872.13	1554768.02			
28	423114.11	1553941.48	131	422677.41	1554003.70	234	422306.00	1553847.85	337	422016.64	1553895.73	440	422541.47	1554324.98	543	422868.42	1554772.69			
29	423138.85	1553915.67	132	422678.97	1554005.40	235	422310.37	1553842.15	338	422020.50	1553880.71	441	422500.46	1554342.56	544	422852.28	1554789.29			
30	423140.86	1553917.58	133	422695.36	1553994.10	236	422314.26	1553838.96	339	422028.78	1553881.84	442	422478.16	1554352.50	545	422850.43	1554791.19			
31	423152.62	1553935.75	134	422677.88	1553960.76	237	422307.75	1553811.84	340	422065.56	1553889.90	443	422442.80	1554369.17	546	422824.18	1554760.80			
32	423164.25	1553947.19	135	422685.60	1553954.74	238	422325.00	1553792.81	341	422064.89	1553891.45	444	422397.80	1554390.39	547	422807.84	1554745.69			
33	423171.06	1553954.98	136	422683.21	1553951.11	239	422337.88	1553792.41	342	422232.74	1553945.31	445	422380.24	1554398.57	548	422844.19	1554713.12			
34	423173.09	1553959.59	137	422706.60	1553933.81	240	422354.05	1553795.95	343	422335.26	1553986.62	446	422518.44	1554711.80	549	422778.64	1554904.54			
35	423172.89	1553967.80	138	422700.44	1553924.74	241	422356.19	1553798.22	344	422323.06	1554026.27	447	422462.29	1554596.69	550	422761.79	1554909.35			
36	423169.68	1553974.16	139	422795.10	1554005.63	242	422354.14	1553802.92	345	422305.44	1554111.80	448	422385.98	1554632.29	551	422756.50	1554907.58			
37	423163.23	1553983.62	140	422810.81	1554007.09	243	422353.93	1553812.70	346	422460.29	1554034.79	449	422442.84	1554768.92	552	422715.26	1554845.80			
38	423154.92	1553976.50	141	422828.79	1554029.27	244	422383.42	1553827.51	347	422402.80	1554014.25	450	422474.00	1554748.56	553	422714.62	1554843.90			
39	423128.00	1553993.96	142	422903.04	1554122.10	245	422384.82	1553824.64	348	422355.53	1553994.89	451	422497.30	1554733.33	554	422705.14	1554829.94			
40	423108.52	1554017.66	143	422894.24	1554130.72	246	422394.70	1553830.44	349	422344.21	1554031.69	452	422493.80	1554725.97	555	422768.28	1554777.15			
41	423116.97	1554025.67	144	422858.96	1554163.35	247	422409.89	1553836.98	350	422328.36	1554108.62	453	422467.49	1554594.27	556	422800.33	1554751.00			
42	423112.81	1554030.93	145	422833.20	1554187.06	248	422397.85	1553859.43	351	422383.15	1554122.32	454	422518.38	1554570.62	557	422817.70	1554767.06			
43	423099.17	1554048.25	146	422779.19	1554233.15	249	422393.38	1553857.03	352	422439.94	1554135.05	455	422595.65	1554535.95	558	422851.27	1554805.93			
44	423095.22	1554044.82	147	422650.11	1554079.14	250	422387.73	1553867.41	353	422451.99	1554082.42	456	422632.09	1554518.98	559	422846.38	1554809.77			
45	423092.14	1554050.21	148	422653.30	1554070.93	251	422368.79	1553857.57	354	422445.26	1554080.42	457	422642.45	1554541.50	560	422852.65	1554817.90			
46	423078.30	1554070.18	149	422668.26	1554060.53	252	422366.48	1553864.47	355	422472.95	1554039.39	458	422635.73	1554544.69	561	422825.63	1554840.26			
47	423020.85	1553955.15	150	422697.11	1554047.62	253	422385.00	1553872.70	356	422463.32	1554069.58	459	422650.73	1554572.51	562	422820.78	1554845.26			
48	423032.29	1553943.00	151	422699.94	1554051.78	254	422339.20	1553958.52	357	422471.59	1554070.98	460	422669.56	1554560.21	563	422843.36	1554867.41			
49	423026.09	1553937.63	152	422751.45	1554027.71	255	422296.84	1553939.65	358	422455.14	1554140.15	461	422661.72	1554545.68	564	422820.30	1554886.19			
50	423035.47	1553922.01	153	422983.47	1554218.72	256	422262.07	1553892.35	359	422498.91	1554154.84	462	422708.79	1554517.33	565	422815.36	1554881.64			
51	423040.77	1553926.30	154	422973.21	1554229.06	257	422249.81	1553918.70	360	422541.04	1554181.38	463	422764.22	1554485.19	566	422793.62	1554890.40			
52	423057.67	1553909.60	155	422941.75	1554255.03	258	422287.27	1553935.39	361	422599.41	1554228.87	464	422779.37	1554474.06	567	422758.03	1554943.40			
53	423061.47	1553911.38	156	422939.42	1554252.51	259	422299.12	1553909.37	362	422611.57	1554246.61	465	422808.72	1554457.05	568	422776.20	1554910.98			
54	423065.78	1553915.76	157	422876.97	1554302.09	260	422249.88	1553872.65	363	422625.80	1554230.33	466	422832.57	1554478.90	569	422786.83	1554926.72			
55	423078.32	1553900.89	158	422853.74	1554322.09	261	422250.19	1553859.80	364	422672.63	1554176.78	467	422842.09	1554495.79	570	422813.28	1554945.03			
56	423103.30	1553927.04	159	422784.97	1554240.05	262	422249.72	1553842.52	365	422681.94	1554165.63	468	422834.57	1554501.20	571	422807.40	1554963.72			
57	423090.89	1553940.15	160	422839.17	1554193.80	263	422247.72	1553841.85	366	422607.40	1554078.10	469	422828.88	1554505.29	572	422791.36	1554956.83			
58	423052.99	1553988.18	161	422865.06	1554169.96	264	422247.37	1553830.77	367	422595.34	1554072.25	470	422743.39	1554563.51	573	422784.95	1554954.08			
59	423027.20	1553965.81	162	422900.45	1554137.24	265	422244.74	1553806.49	368	422682.06	1554324.74	471	422644.26	1554631.57	574	422757.63	1554952.93			
60	422911.97	1553770.90	163	422908.99	1554128.87	266	422232.08	1553804.57	369	422615.97	1554259.78	472	422568.24	1554683.17	575	422758.35	1555061.06			
61	422916.48	1553760.90	164	423049.90	1554463.48	267	422232.28	1553795.33	370	422620.62	1554253.72	473	422523.42	1554708.93	576	422788.82	1554968.80			
62	422942.58	1553757.86	165	423046.72	1554459.39	268	422213.40	1553795.33	371	422681.56	1554184.03	474	422507.22	1555004.46	577	422782.24	1554965.97			
63	423009.66	1553730.64	166	423120.13	1554383.57	269	422212.81	1553801.93	372	422690.40	1554173.50	475	422452.37	1554904.56	578	422708.60	1554962.93			
64	423015.56	1553745.73	167	422988.14	1554225.41	270	422189.35	1553800.65	373	422767.79	1554259.69	476	422470.71	1554895.71	579	422701.91	1554947.57			
65	423022.61	1553763.80	168	422947.63	1554259.87	271	422189.03	1553788.90	374	422845.17	1554345.88	477	422519.13	1554996.17	580	422723.35	1554939.43			
66	422979.21	1553845.32	169	422899.79	1554298.48	272	422163.12	1553788.35	375	422914.71	1554423.29	478	422591.35	1554881.92	581	422728.00	1554951.69			
67	422918.57	1553907.04	170	422884.51	1554310.79	273	422161.03	1553796.34	376	422884.52	1554454.88	479	422511.04	1554925.35	582	422748.64	1554952.55			
68	422882.42	1553943.99	171	422861.42	1554332.57	274	422143.63	1553798.74	377	422856.38	1554484.44	480	422470.02	1554838.18	583	422749.13	1554940.88			
69	422822.73	1553981.51	172	422883.87	1554357.60	275	422144.65	1553807.66	378	422302.61	1554126.56	481	422476.12	1554834.89	584	422759.30	1554922.72			
70	422767.55	1553896.29	173	422935.29	1554409.74	276	422131.71	1553808.39	379	422283.58	1554234.83	482	422447.73	1554785.31	585	422747.47	1554903.48			
71	422843.89	1553830.95	174	423011.61	1554498.52	277	422131.62	1553818.11	380	422279.88	1554274.29	483	422495.13	1554754.33	586	422730.52	1554875.91			
72	422876.20	1553804.71	175	423060.70	1554475.28	278	422105.28	1553819.47	381	422256.90	1554272.14	484	422515.50	1554797.17	587	422701.18	1554834.75			
73	422914.89	1553780.29	176	423151.70	1554385.83	279	422075.68	1553806.67	382	422243.08	1554222.10	485	422536.63	1554784.86	588	422661.00	1554863.97			
74	422932.97	1554067.62	177	423206.66	1554332.11	280	422070.21	1553806.28	383	422248.54	1554134.27	486	422560.90	1554827.18	589	422604.26	1554898.90			
75	422912.44	1554051.71	178	423218.38	1554339.55	281	422067.37	1553814.46	384	422241.54	1554110.68	487	422842.93	1554514.92	590	422648.31	1554983.62			
76	422935.49	1554032.35	179	423222.27	1554334.17	282	422052.58	1553826.11	385	422297.46	1554321.33	488	422857.65	1554501.71	591	422719.68	1555119.34			
77	422918.31	1554009.98	180	423241.78	1554348.01	283	422043.34	1553832.66	386	422364.93	1554289.08	489	422862.60	1554497.48	592	422773.89	1555092.85			
78	422932.83	1553999.44	181	423243.72	1554355.84	284	422029.31	1553837.05	387	422350.00	1554259.92	490	422894.29	1554464.20	593	422591.19	1554902.50			
79	422925.11	1553987.88	182	423241.67	1554366.69	285	422008.87	1553834.25	388	422335.54	1554228.86	491	422923.32	1554433.82	594	422706.85	1555135.44			
80	422942.24	1553973.61	183	423225.16	1554387.34	286	421990.79	1553821.75	389	422306.15	1554227.18	492	422991.43	1554513.40	595	422670.05	1555153.18			
81	422954.94	1553960.91	184	423223.37	1554385.71	287	421989.22	1553840.37	390	422340.13	1554217.10	493	422956.24	1554555.55	596	422585.85	1555052.03			
82	422969.98	1553946.06	185	423196.97	1554408.76	288	421997.70	1553853.60	391	422307.53	1554215.24	494	422920.66	1554596.38	597	422542.73	1554991.16			
83	422970.64	1553938.27	186	423191.99	1554413.70	289	422011.60	1553854.55	392	422323.32	1554133.51	495	422872.04	1554650.75	598	422520.51	1554940.69			
84	422958.51	1553922.23	187	423180.49	1554423.07	290	422033.10	1553857.49	393	422394.43	1554149.07	496	422826.47	1554698.00	599	422621.99	1555142.22			
85	422961.70	1553916.83	188	423172.50	1554429.59	291	422122.21	1553877.01	394	422390.44	1554186.25	497	422788.74	1554731.57	600	422609.51	1555118.63			
86	422950.06	1553903.53	189	423175.92	1554432.96	292	422191.56	1553899.59	395	422453.01	1554174.49	498	422644.58	1554845.00	601	422616.52	1555114.92			
87	422901.07	1553953.53	190	423179.07	1554435.05	293	422195.44	1553887.66	396	422455.64	1554162.47	499	422604.90	1554869.23	602	422630.14	1555131.03			
88	422832.52	1553996.62	191	423187.88	1554438.46	294	422196.33	1553883.67	397	422482.79	1554168.42	500	422576.36	1554817.86	603	422680.40	1555191.41			
89	422929.64	1554122.05	192	423188.91	1554439.58	295	422198.75	1553870.94	398	422491.14	1554171.22	501	422551.81	1554775.14	604	422656.97	1555204.14			
90	422938.14	1554115.35	193	423197.51	1554430.74	296	422198.94	1553856.60	399	422530.52	1554196.03	502	422538.83	1554755.02	605	422650.77	1555192.53			
91	422960.42	1554087.05	194	423214.61	1554447.23	297	422192.24	1553855.21	400	422579.88	1554237.52	503	422525.21	1554733.92	606	422643.52	1555179.10			
92	423138.43	1554372.14	195	423195.17	1554466.01	298	422194.08	1553847.57	401	422595.31	1554260.03	504	422648.13	1554650.09	607	422654.72	1555228.60			
93	423016.33	1554218.94	196	423196.86	1554468.16	299	422202.51	1553851.47	402	422591.66	1554264.13	505	422716.32	1554603.32	608	422629.67	1555181.17			
94	422954.19	1554142.45	197	423189.17	1554475.55	300	422206.01	1553851.87	403	422586.14	1554270.32	506	422725.67	1554619.80	609	422613.69	1555151.19			
95	422962.45	1554132.07	198	423162.36	1554462.81	301	422205.92	1553852.54	404	422557.10	1554300.70	507	422721.92	1554622.78	610	422608.50	1555141.46			
96	422991.70	1554095.30	199	423148.67	1554478.14	302	422207.38	1553865.04	405	422535.53	1554285.36	508	422713.32	1554627.53	611	422604.06	1555143.83			
97	422999.08	1554101.30	200	423147.64	1554479.38	303	422206.23	1553885.68	406	422510.25	1554267.38	509	422717.66	1554635.41	612	422583.06	1555155.05			
98	423003.75	1554108.23	201	423143.46	1554486.92	304	422237.96	1553900.79	407	422445.54	1554249.42	510	422726.93	1554630.30	613	422564.90	1555119.99			
99	423020.78	1554133.47	202	423134.75	1554496.42	305	422249.88	1553872.65	408	422431.94	1554256.19	511	422737.33	1554622.03	614	422562.22	1555116.52			
100	423010.30	1554140.15	203	423128.64	1554488.78	306	422453.15	1554003.01	409	422370.96	1554286.20	512	422723.80	1554598.19	615	422542.91	1555127.63			
101	423030.74	1554164.10	204	423125.34	1554487.43	307	422423.26	1553990.84	410	422356.69	1554257.10	513	422761.08	1554572.63	616	422561.34	1555166.34			
102	423050.89	1554190.06	205	423105.20	1554501.51	308	422354.16	1553962.34	411	422310.26	1554414.58	514	422775.43	1554593.70	617	422543.69	1555176.22			
103	423069.18	1554214.69	206	423110.36	1554508.36	309	422369.78	1553928.41	412	422298.04	1554366.68	515	422804.11	1554574.17	618	422599.67	1554917.83			

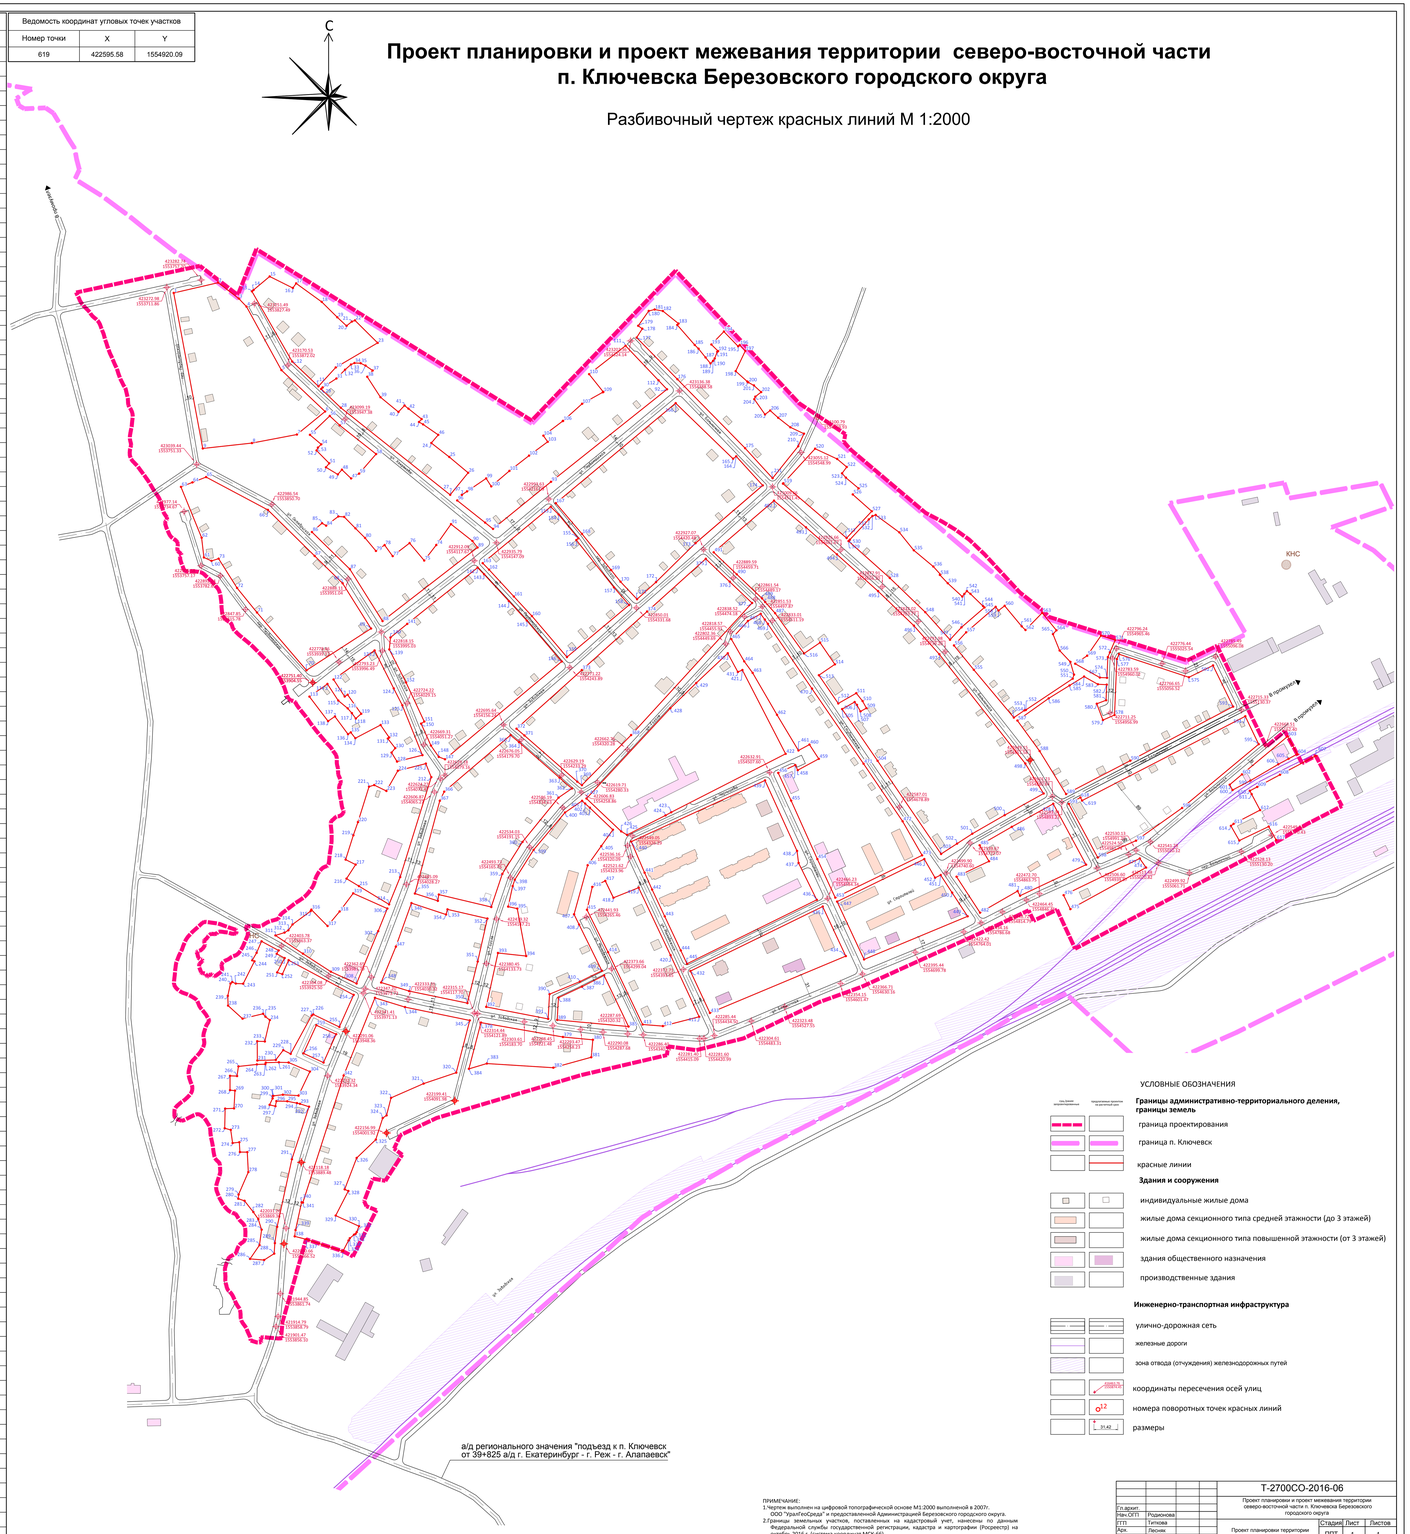

УСЛОВНЫЕ ОБОЗНАЧЕНИЯ

Границы административно-территориального деления, границы земель

- граница проектирования
- граница п. Ключевск
- красные линии

Здания и сооружения

- индивидуальные жилые дома
- жилые дома секционного типа средней этажности (до 3 этажей)
- жилые дома секционного типа повышенной этажности (от 3 этажей)
- здания общественного назначения
- производственные здания

Инженерно-транспортная инфраструктура

- улично-дорожная сеть
- железные дороги
- зона отвода (отчуждения) железнодорожных путей
- координаты пересечения осей улиц
- номера поворотных точек красных линий
- размеры

ПРИМЕЧАНИЕ:

1.Чертеж выполнен на цифровой топографической основе М1:2000 выполненной в 2007г. ООО "УралГеоСфера" и предоставленной Администрацией Березовского городского округа.

2.Границы земельных участков, поставленных на кадастровый учет, нанесены по данным Федеральной службы государственной регистрации, кадастра и картографии (Росреестр) на октябрь 2016 г. (система координат МСК-66).

3.Чертеж выполнен с использованием данных аэрофотосъемки, выполненной ООО "Технологии 2000" в 2012году.

						Т-2700СО-2016-06	
						Проект планировки и проект межевания территории северо-восточной части п. Ключевска Березовского городского округа	
Гл.архит.		Н.н.Ст.П	Родионова				
ГТП			Титова				
Арх.			Лесник			Проект планировки территории	Стадия: ППТ; Лист: 1; Листов: 1
						Разбивочный чертеж красных линий М 1:2000	Филиал ФГБУ "ГИСИП Минстроя России" УралНИИпроект