

ОПИСАНИЕ МЕСТОПОЛОЖЕНИЯ ГРАНИЦ ПУБЛИЧНОГО СЕРВИТУТА


Раздел 1

Сведения об объекте		
№ п/п	Характеристики объекта	Описание характеристик
1	2	3
1	Местоположение объекта	Свердловская обл, г. Березовский, тер. Овощное отделение, 16, К/№ 66:35:0110001:933
2	Площадь объекта +/- величина погрешности определения площади (Р+/- Дельта Р)	233 кв.м±4
3	Иные характеристики объекта	Цель установления сервитута: «Строительство кабельно-воздушной ЛЭП 10 кВ от ВЛ 10 кВ РП-8953 - Рентор-1, ПС 110/35/10 кВ Кобальт на СТП-86070, СТП-86070, ВЛ 0,4 кВ Линия-1 от СТП-86070 с установкой ШР и узла учета (электроснабжение ВРУ-0,4 кВ по адресу: Свердловская обл, г. Березовский, тер. Овощное отделение, 16, К/№ 66:35:0110001:933) (0,1 МВА, 0,095 км, 1 т.у.)»

Раздел 2

Сведения о местоположении границ объекта					
1. Система координат МСК-66, зона 1					
2. Сведения о характерных точках границ объекта					
Обозначение характерных точек границ	Координаты, м		Метод определения координат характерной точки	Средняя квадратическая погрешность положения характерной точки (M _r), м	Описание обозначения точки на местности (при наличии)
	X	Y			
1	2	3	4	5	6
1	397126.59	1545316.11	Геодезический метод	0.10	—
2	397131.84	1545313.15	Геодезический метод	0.10	—
3	397129.94	1545309.84	Геодезический метод	0.10	—
4	397126.42	1545312.02	Геодезический метод	0.10	—
5	397126.25	1545311.71	Геодезический метод	0.10	—
6	397125.91	1545311.90	Геодезический метод	0.10	—
7	397116.48	1545295.52	Геодезический метод	0.10	—
8	397112.48	1545293.75	Геодезический метод	0.10	—
9	397108.06	1545294.08	Геодезический метод	0.10	—
10	397079.97	1545299.00	Геодезический метод	0.10	—
11	397062.27	1545300.19	Геодезический метод	0.10	—
12	397061.42	1545319.60	Геодезический метод	0.10	—
13	397064.42	1545319.73	Геодезический метод	0.10	—
14	397064.70	1545313.20	Геодезический метод	0.10	—
15	397065.72	1545312.91	Геодезический метод	0.10	—
16	397066.20	1545301.93	Геодезический метод	0.10	—
17	397080.21	1545300.99	Геодезический метод	0.10	—
18	397108.31	1545296.06	Геодезический метод	0.10	—
19	397112.12	1545295.78	Геодезический метод	0.10	—
20	397115.07	1545297.08	Геодезический метод	0.10	—
21	397124.68	1545313.76	Геодезический метод	0.10	—
22	397125.12	1545313.50	Геодезический метод	0.10	—
1	397126.59	1545316.11	Геодезический метод	0.10	—

Обзорная схема границ Публичного сервитута

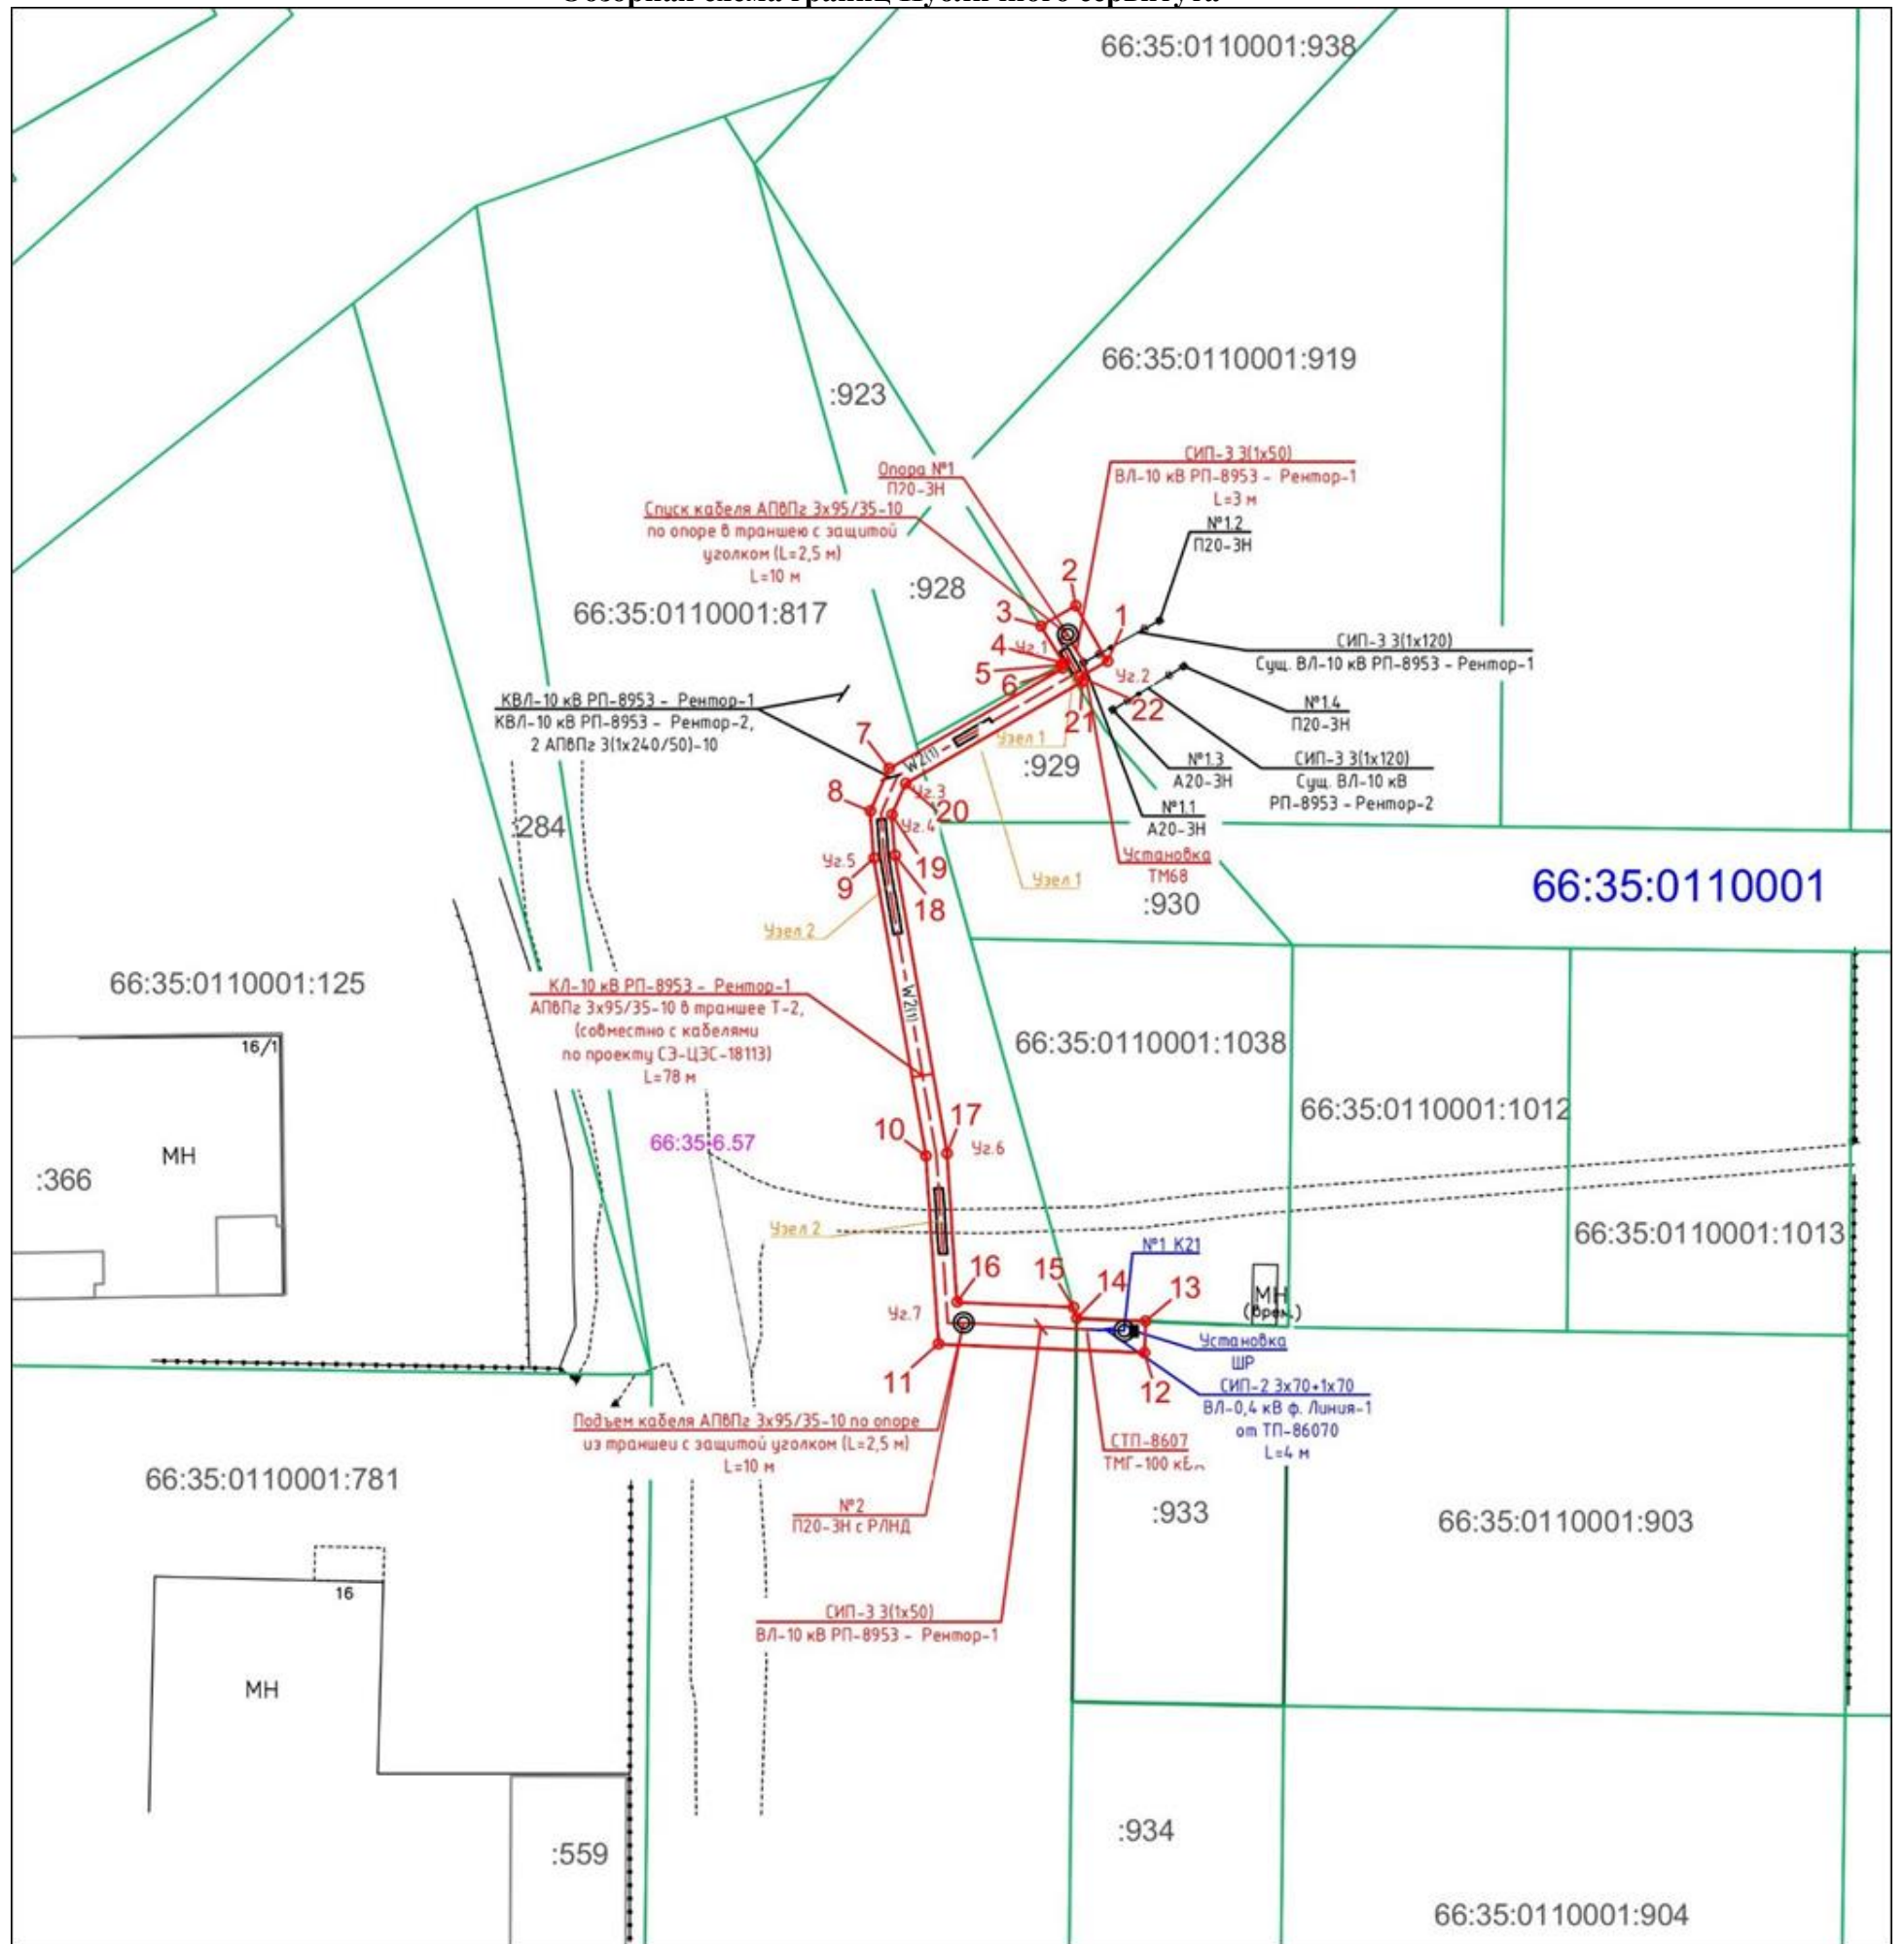

- Публичный сервитут



- Земельные участки по сведениям ЕГРН

66:35:0110001 - Кадастровый квартал

— - Ось проектируемой ВЛ



- Опора ВЛ

66:35-6.57 - Обозначение зоны с особыми условиями использования территории