

ГРАФИЧЕСКОЕ ОПИСАНИЕ
местоположения границ населенных пунктов, территориальных зон, особо охраняемых
природных территорий, зон с особыми условиями использования территории
Публичный сервитут
(наименование объекта, местоположение границ которого описано (далее - объект))

Раздел 1

Сведения об объекте		
№ п/п	Характеристики объекта	Описание характеристик
1	2	3
1	Местоположение объекта	Свердловская область, Березовский г
2	Площадь объекта $\pm$ величина погрешности определения площади ($P \pm \Delta P$), м ²	4313 $\pm$ 23
3	Иные характеристики объекта	1. Цель установления публичного сервитута: Размещение объектов электросетевого хозяйства, тепловых сетей, водопроводных сетей, сетей водоотведения, линий и сооружений связи, линейных объектов системы газоснабжения, нефтепроводов и нефтепродуктопроводов, их неотъемлемых технологических частей, если указанные объекты являются объектами федерального, регионального или местного значения, либо необходимы для организации электро-, газо-, тепло-, водоснабжения населения и водоотведения, подключения (технологического присоединения) к сетям инженерно-технического обеспечения, либо переносятся в связи с изъятием земельных участков, на которых они ранее располагались, для государственных или муниципальных нужд (далее также - инженерные сооружения) 2. Срок публичного сервитута: Продолжительность: 10 3. писание иной цели: Строительство ответвления от ВЛ 10 кВ Ковровая фабрика 1 (ИВС) ПС 110/35/10 кВ Кобальт с установкой ИПУЭ (для электроснабжения ЛЭП-10 кВ, находящейся по адресу: Свердловская обл, Березовский городской округ, город Березовский, улица Кольцевая, 17, К/№ 66:35:0109007:51) (ВЛ 10кВ - 0,02 км, КЛ 10 кВ - 1,4 км, т.у.-1, 1 шт)

Раздел 2

Сведения о местоположении границ объекта					
1. Система координат МСК-66, зона 1					
2. Сведения о характерных точках границ объекта					
Обозначение характерных точек границ	Координаты, м		Метод определения координат характерной точки	Средняя квадратическая погрешность положения характерной точки (Mt), м	Описание обозначения точки на местности (при наличии)
	X	Y			
1	2	3	4	5	6
1	397599.45	1543430.19	Геодезический метод	0.1	-
2	397604.37	1543437.89	Геодезический метод	0.1	-
3	397600.98	1543440.09	Геодезический метод	0.1	-
4	397617.78	1543468.31	Геодезический метод	0.1	-
5	397618.90	1543467.60	Геодезический метод	0.1	-


Сведения о местоположении границ объекта					
1. Система координат МСК-66, зона 1					
2. Сведения о характерных точках границ объекта					
Обозначение характерных точек границ	Координаты, м		Метод определения координат характерной точки	Средняя квадратическая погрешность положения характерной точки (Mt), м	Описание обозначения точки на местности (при наличии)
	X	Y			
6	397628.80	1543485.09	Геодезический метод	0.1	-
7	397624.72	1543487.79	Геодезический метод	0.1	-
8	397616.44	1543473.89	Геодезический метод	0.1	-
9	397582.17	1543495.70	Геодезический метод	0.1	-
10	397577.10	1543514.87	Геодезический метод	0.1	-
11	397567.10	1543515.02	Геодезический метод	0.1	-
12	397563.01	1543516.16	Геодезический метод	0.1	-
13	397524.75	1543537.90	Геодезический метод	0.1	-
14	397497.70	1543551.39	Геодезический метод	0.1	-
15	397407.71	1543607.75	Геодезический метод	0.1	-
16	397384.08	1543623.03	Геодезический метод	0.1	-
17	397383.69	1543628.66	Геодезический метод	0.1	-
18	397340.89	1543655.40	Геодезический метод	0.1	-
19	397314.90	1543663.20	Геодезический метод	0.1	-
20	397260.38	1543697.05	Геодезический метод	0.1	-
21	397266.52	1543706.01	Геодезический метод	0.1	-
22	397161.43	1543777.62	Геодезический метод	0.1	-
23	397103.50	1543832.54	Геодезический метод	0.1	-
24	397040.80	1543906.00	Геодезический метод	0.1	-
25	397031.99	1543919.27	Геодезический метод	0.1	-
26	397024.23	1543915.44	Геодезический метод	0.1	-
27	396962.87	1544004.20	Геодезический метод	0.1	-
28	396906.04	1544086.06	Геодезический метод	0.1	-
29	396907.03	1544087.12	Геодезический метод	0.1	-
30	396900.97	1544095.86	Геодезический метод	0.1	-
31	396952.45	1544146.42	Геодезический метод	0.1	-
32	396949.65	1544149.27	Геодезический метод	0.1	-
33	396895.92	1544096.17	Геодезический метод	0.1	-
34	396991.50	1543957.69	Геодезический метод	0.1	-
35	397022.84	1543910.28	Геодезический метод	0.1	-
36	397030.60	1543914.13	Геодезический метод	0.1	-
37	397037.60	1543903.59	Геодезический метод	0.1	-
38	397100.59	1543829.78	Геодезический метод	0.1	-
39	397158.91	1543774.50	Геодезический метод	0.1	-
40	397260.96	1543704.97	Геодезический метод	0.1	-
41	397254.74	1543695.90	Геодезический метод	0.1	-
42	397313.46	1543659.19	Геодезический метод	0.1	-
43	397339.14	1543651.76	Геодезический метод	0.1	-
44	397379.90	1543626.23	Геодезический метод	0.1	-
45	397380.78	1543620.44	Геодезический метод	0.1	-
46	397404.07	1543605.48	Геодезический метод	0.1	-
47	397496.04	1543547.59	Геодезический метод	0.1	-
48	397523.16	1543534.11	Геодезический метод	0.1	-
49	397561.27	1543512.59	Геодезический метод	0.1	-
50	397566.64	1543510.93	Геодезический метод	0.1	-
51	397573.99	1543511.61	Геодезический метод	0.1	-
52	397578.84	1543493.13	Геодезический метод	0.1	-

Сведения о местоположении границ объекта					
1. Система координат МСК-66, зона 1					
2. Сведения о характерных точках границ объекта					
Обозначение характерных точек границ	Координаты, м		Метод определения координат характерной точки	Средняя квадратическая погрешность положения характерной точки (Mt), м	Описание обозначения точки на местности (при наличии)
	X	Y			
53	397614.39	1543470.45	Геодезический метод	0.1	-
54	397595.58	1543438.84	Геодезический метод	0.1	-
55	397599.63	1543436.20	Геодезический метод	0.1	-
56	397596.92	1543432.01	Геодезический метод	0.1	-
1	397599.45	1543430.19	Геодезический метод	0.1	-
3. Сведения о характерных точках части (частей) границы объекта					
Обозначение характерных точек части границы	Координаты, м		Метод определения координат характерной точки	Средняя квадратическая погрешность положения характерной точки (Mt), м	Описание обозначения точки на местности (при наличии)
	X	Y			
1	2	3	4	5	6
-	-	-	-	-	-

Раздел 3

Сведения о местоположении измененных (уточненных) границ объекта							
1. Система координат МСК-66, зона 1							
2. Сведения о характерных точках границ объекта							
Обозначение характерных точек границ	Существующие координаты, м		Измененные (уточненные) координаты, м		Метод определения координат характерной точки	Средняя квадратическая погрешность положения характерной точки (Mt), м	Описание обозначения точки на местности (при наличии)
	X	Y	X	Y			
1	2	3	4	5	6	7	8
-	-	-	-	-	-	-	-
3. Сведения о характерных точках части (частей) границы объекта							
Обозначение характерных точек части границы	Существующие координаты, м		Измененные (уточненные) координаты, м		Метод определения координат характерной точки	Средняя квадратическая погрешность положения характерной точки (Mt), м	Описание обозначения точки на местности (при наличии)
	X	Y	X	Y			
1	2	3	4	5	6	7	8
-	-	-	-	-	-	-	-

План границ объекта

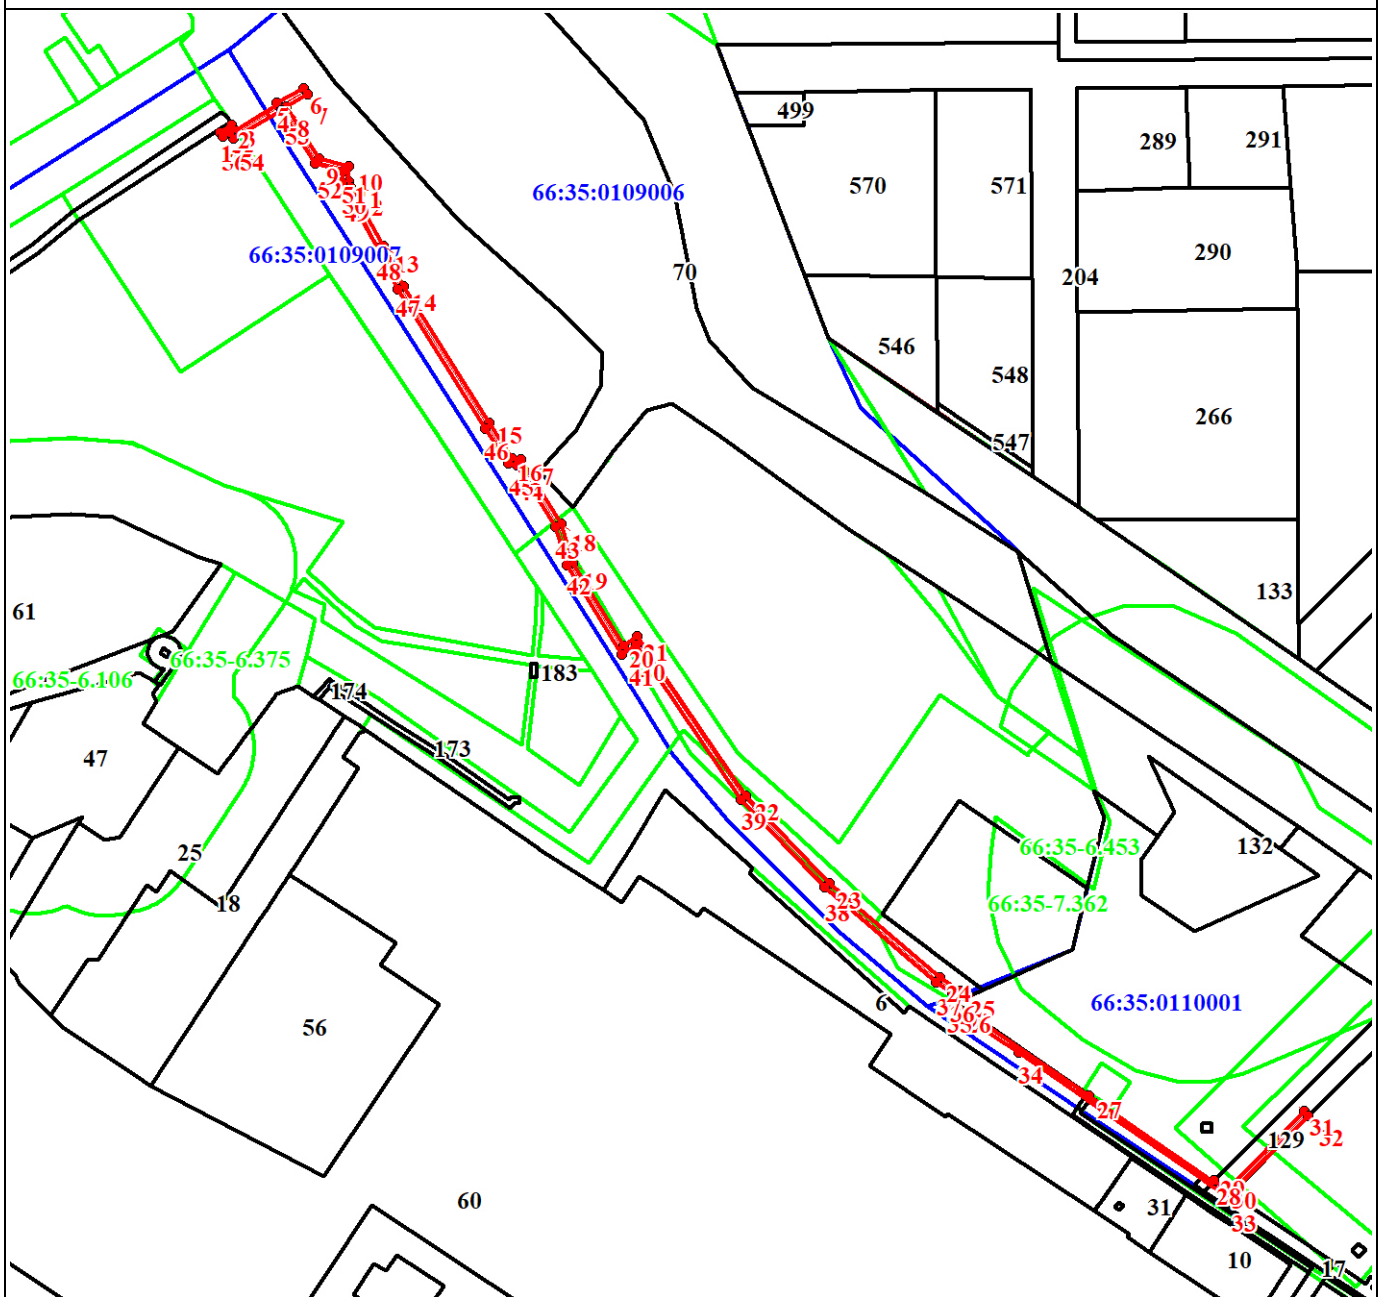


Масштаб 1:5000


Используемые условные знаки и обозначения:

	Характерная точка границы публичного сервитута
	Граница публичного сервитута
	Часть границы, сведения ЕГРН о которой позволяют однозначно определить ее положение на местности
	Надписи кадастрового номера земельного участка
	Граница кадастрового квартала
	Обозначение кадастрового квартала

План границ объекта

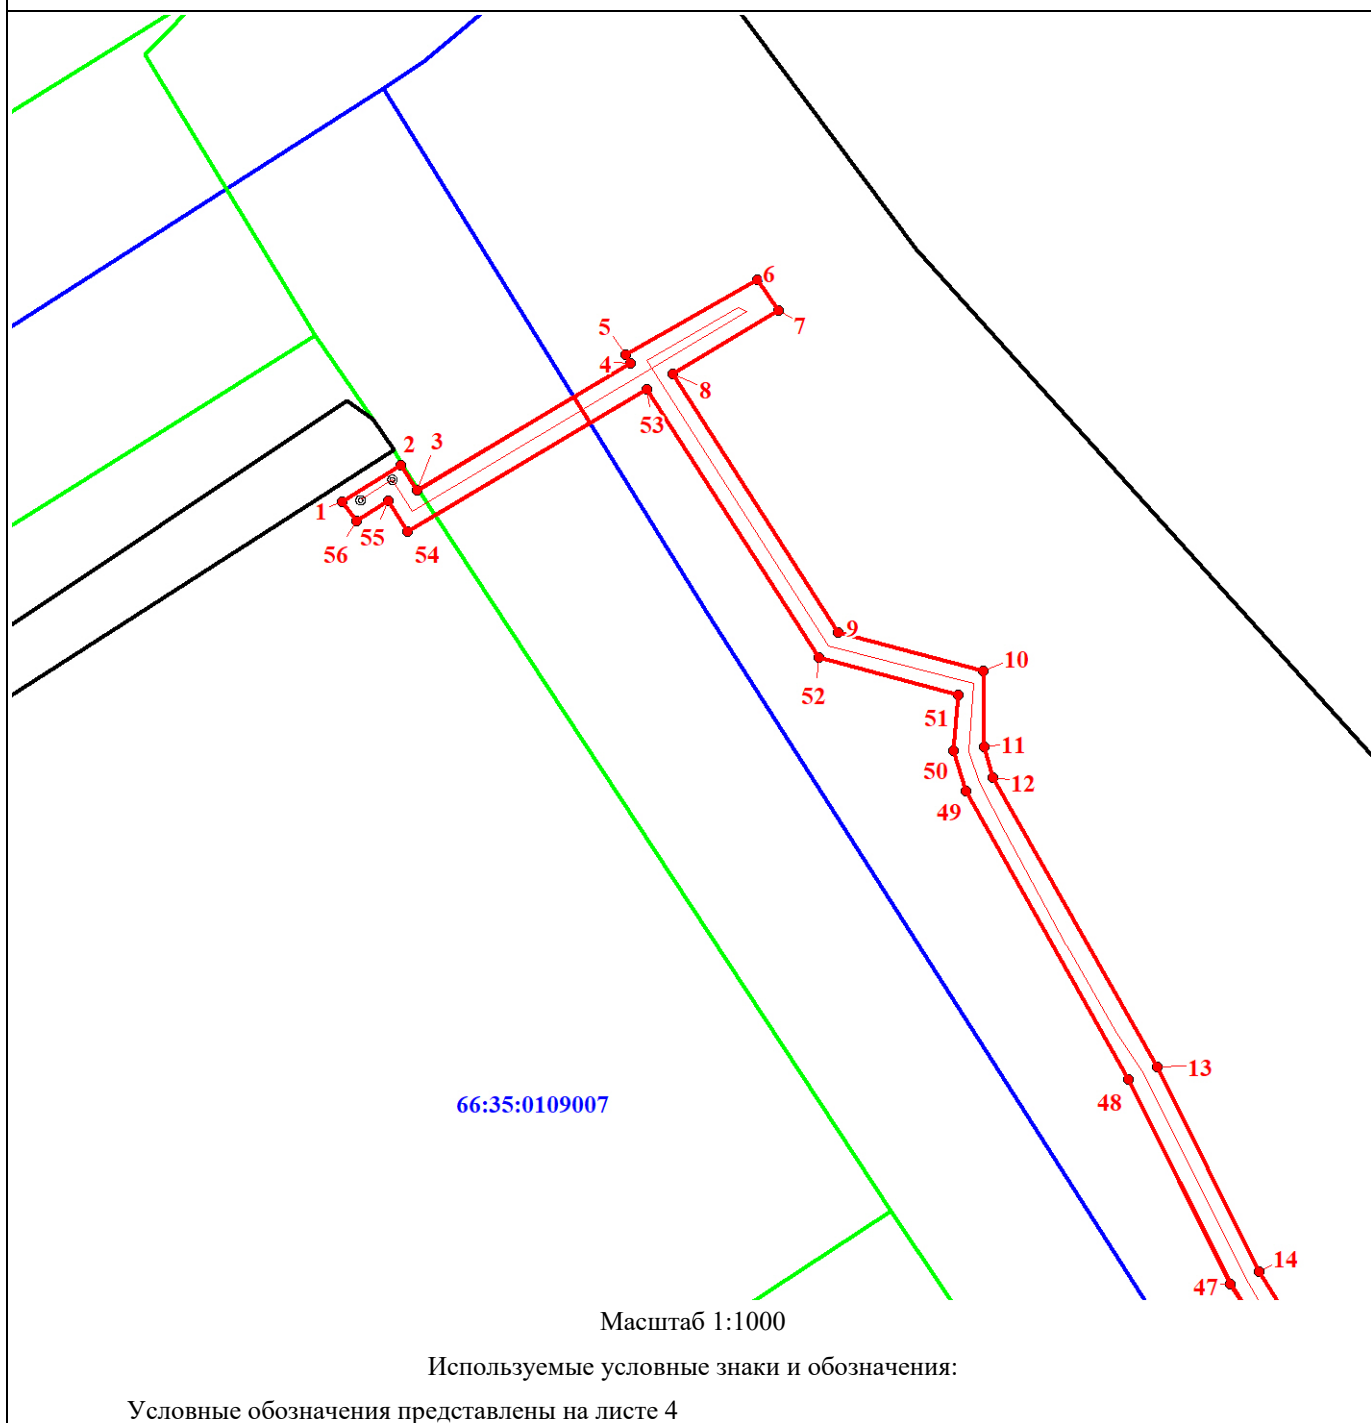

План границ объекта

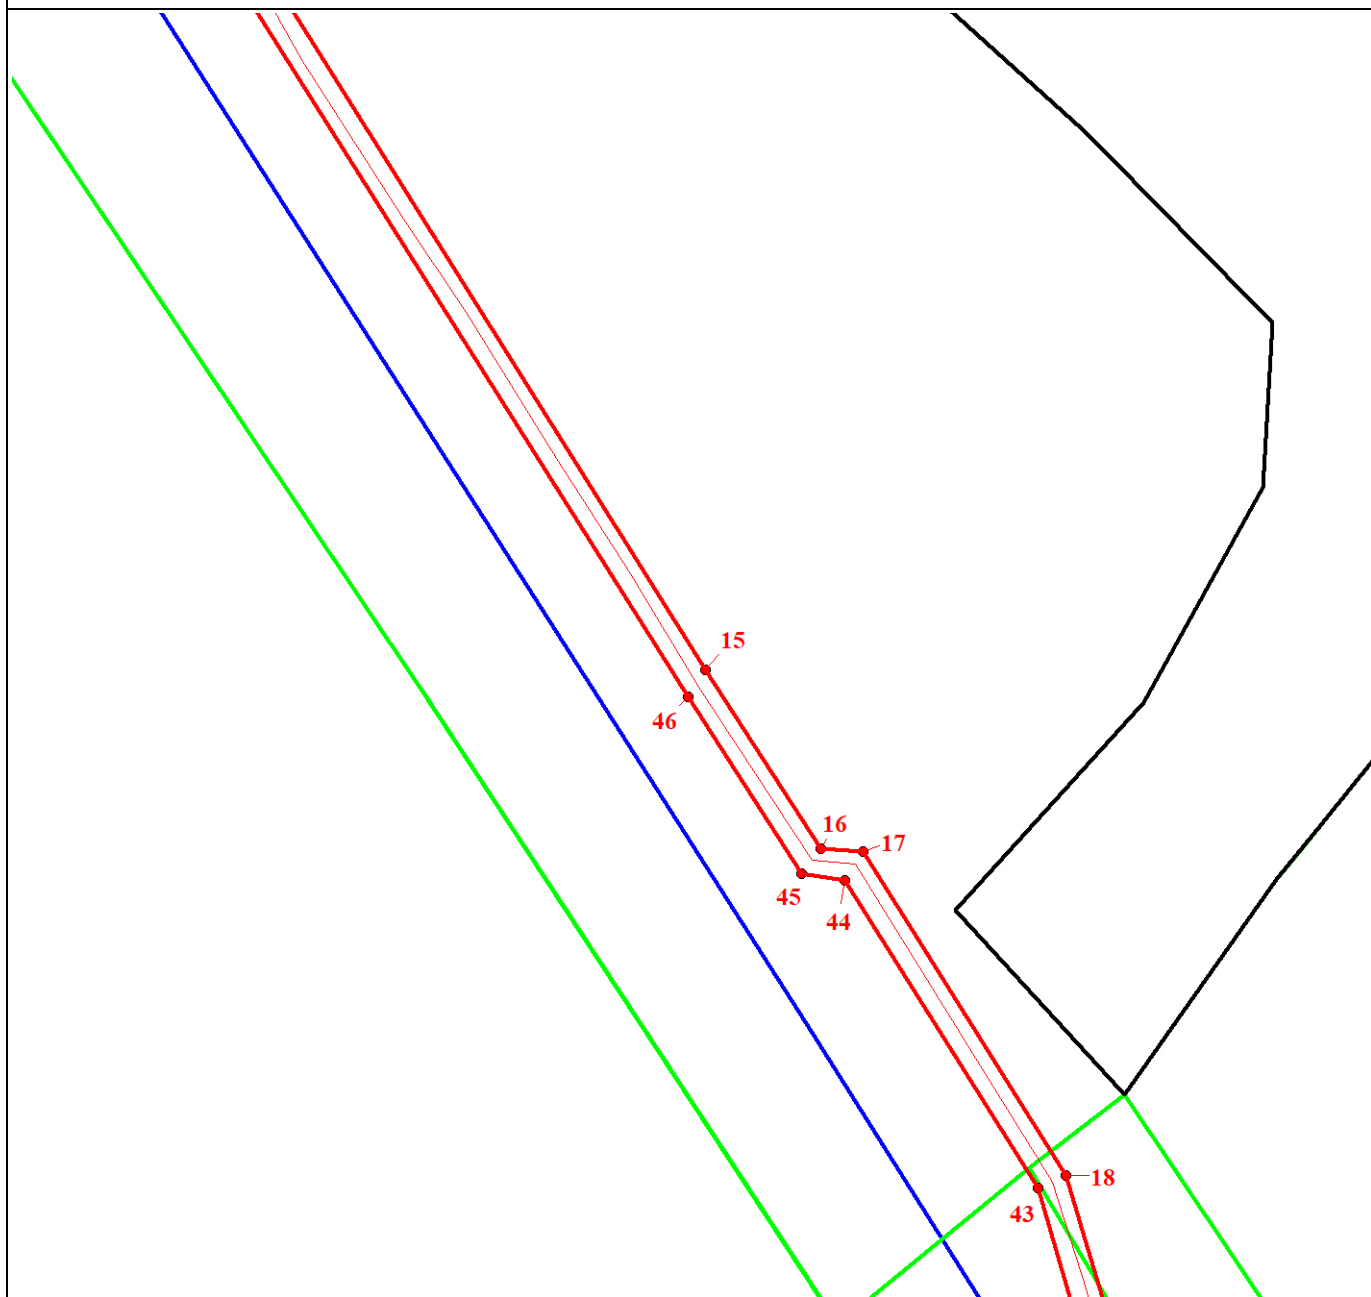


Масштаб 1:1000

Используемые условные знаки и обозначения:

Условные обозначения представлены на листе 4

План границ объекта

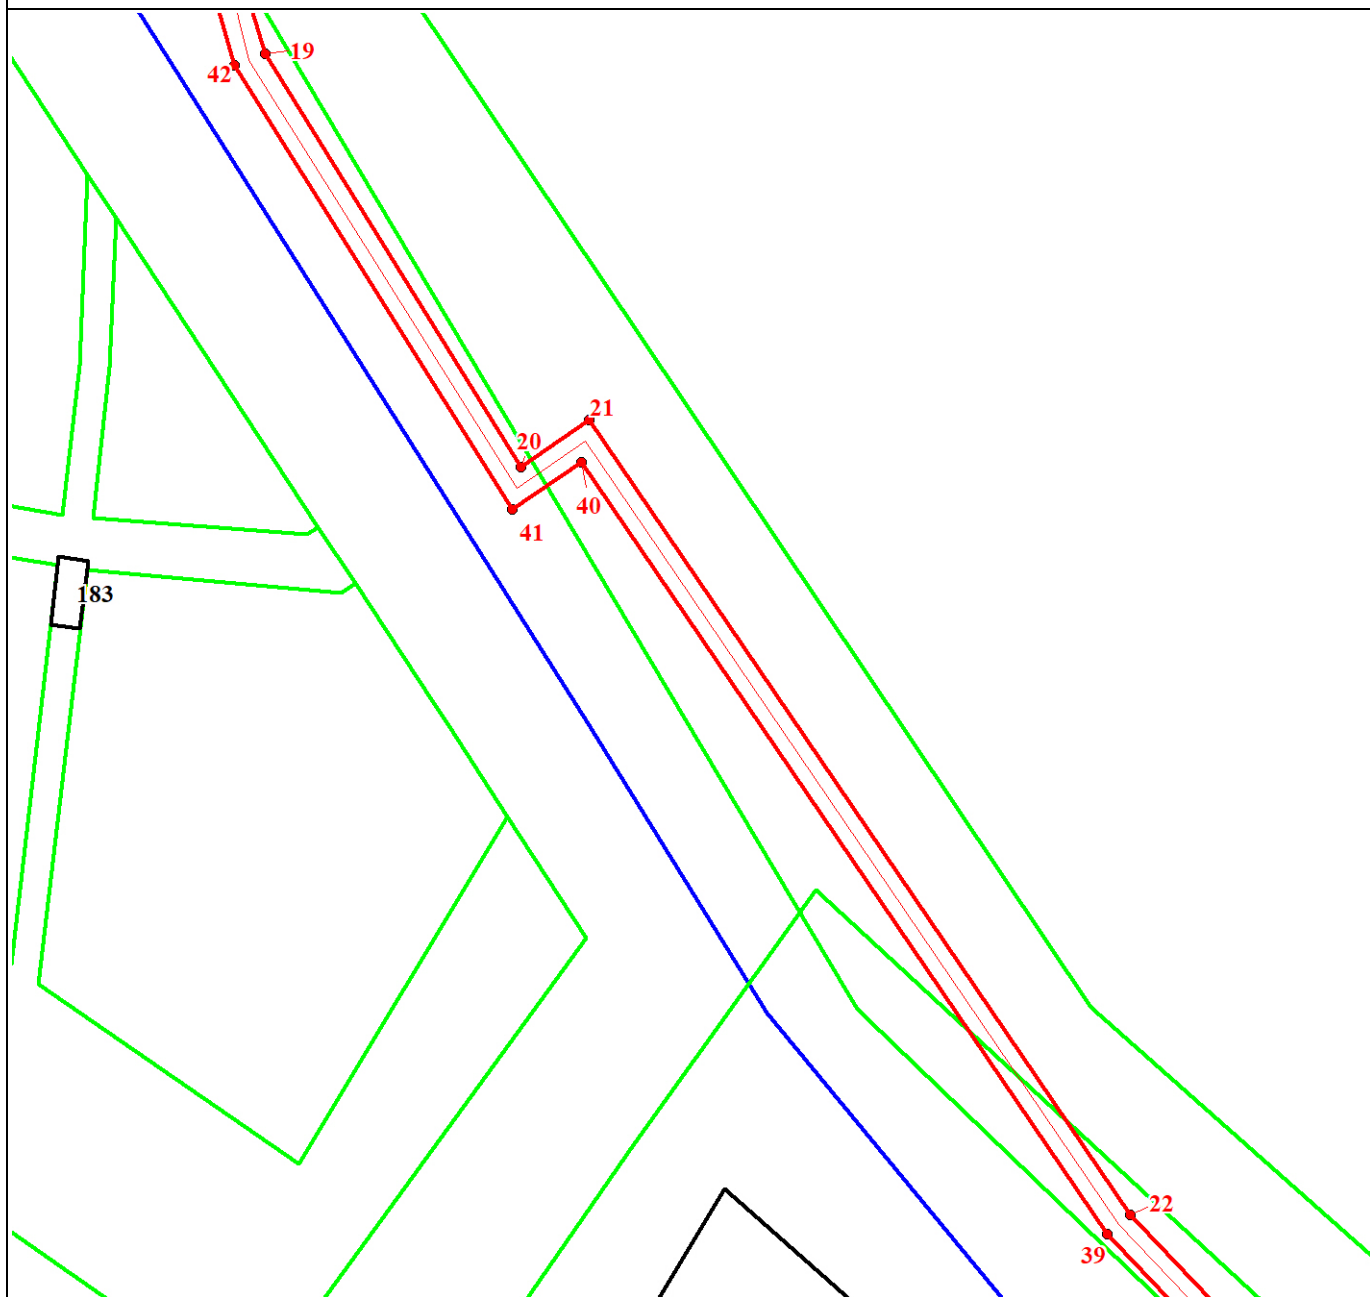


Масштаб 1:1000

Используемые условные знаки и обозначения:

Условные обозначения представлены на листе 4

План границ объекта

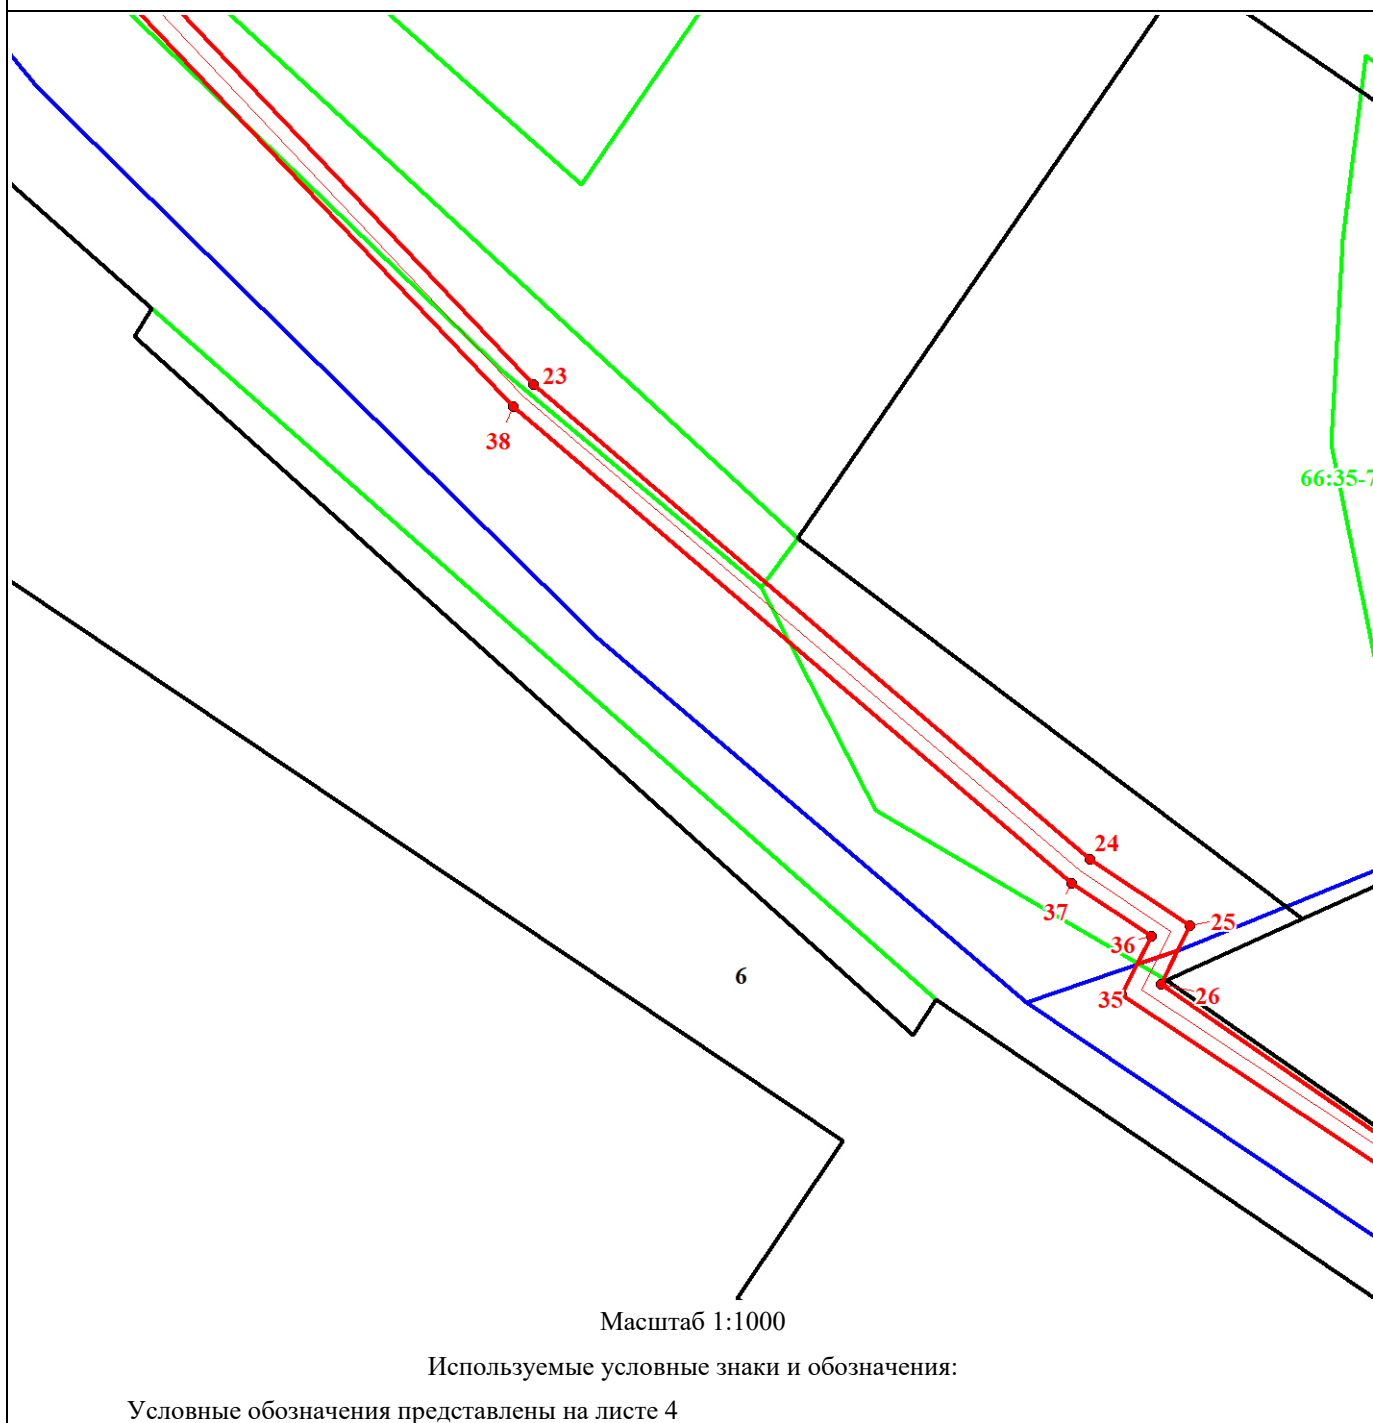

План границ объекта

