

СХЕМА ГРАНИЦ ПРИЛЕГАЮЩИХ ТЕРРИТОРИЙ**обл. Свердловская, г. Березовский****Кадастровый квартал 66:35:0105002****Раздел 1**

Схема прилегающей территории

Лист № 1 раздела 1		Всего листов раздела 1: 5		Всего разделов: 3		Всего листов: 30	
ОКТМО		65731000					
Кадастровый квартал		66:35:0105002					
Всего прилегающих территорий: 77							
№п.п	Наименование	Кадастровый номер	Площадь, кв.м.	Адрес			
1	66:35:0105002:ПТ1	66:35:0105002:397	329.25	обл. Свердловская, г. Березовский, ул. Серова, дом 35			
2	66:35:0105002:ПТ2	66:35:0105002:9	100.73	обл. Свердловская, г. Березовский, пер. Пышминский, дом 6			
3	66:35:0105002:ПТ3	66:35:0105002:10	85.79	обл. Свердловская, г. Березовский, пер. Пышминский, дом 8			
4	66:35:0105002:ПТ4	66:35:0105002:42	291.85	обл. Свердловская, г. Березовский, ул. Ленина, дом 90/1			
5	66:35:0105002:ПТ5	66:35:0105002:41	145.10	обл. Свердловская, г. Березовский, ул. Ленина, дом 90/2			
6	66:35:0105002:ПТ6	66:35:0105002:394	201.61	обл. Свердловская, г. Березовский, ул. Ленина, дом 92			
7	66:35:0105002:ПТ7	66:35:0105002:1893	832.12	Свердловская область, г.Березовский, ул.Серова,45а			
8	66:35:0105002:ПТ8	66:35:0105002:400	321.04	обл. Свердловская, г. Березовский, ул. Серова, дом 45			
9	66:35:0105002:ПТ9	66:35:0105002:399	248.85	обл. Свердловская, г. Березовский, ул. Серова, дом 43			
10	66:35:0105002:ПТ10	66:35:0105002:11	235.50	обл. Свердловская, г. Березовский, ул. Серова, дом 41			
11	66:35:0105002:ПТ11	66:35:0105002:398	684.95	обл. Свердловская, г. Березовский, ул. Серова, дом 39			
12	66:35:0105002:ПТ12	66:35:0105002:35	323.49	обл. Свердловская, г. Березовский, ул. Серова, дом 37			
13	66:35:0105002:ПТ13	66:35:0105002:402	147.97	обл. Свердловская, г. Березовский, ул. Серова, дом 47			
14	66:35:0105002:ПТ14	66:35:0105002:404	66.96	обл. Свердловская, г. Березовский, ул. Серова, дом 49			

15	66:35:0105002:ПТ15	66:35:0105002:12	660.87	обл. Свердловская, г. Березовский, ул. Серова, дом 51
16	66:35:0105002:ПТ16	66:35:0105002:405	743.39	обл. Свердловская, г. Березовский, ул. Серова, дом 50
17	66:35:0105002:ПТ17	66:35:0105002:33	138.02	обл. Свердловская, г. Березовский, ул. Лесная, дом 29
18	66:35:0105002:ПТ18	66:35:0105002:387	182.58	Российская Федерация, Свердловская область, Березовский городской округ, г. Березовский, ул. Лесная, 27
19	66:35:0105002:ПТ19	66:35:0105002:28	577.83	Российская Федерация, Свердловская область, Березовский городской округ, г. Березовский, ул. Лесная, 25
20	66:35:0105002:ПТ20	66:35:0105002:32	269.15	обл. Свердловская, г. Березовский, ул. Лесная, дом 23
21	66:35:0105002:ПТ21	66:35:0105002:15	452.03	обл. Свердловская, г. Березовский, ул. Лесная, дом 21
22	66:35:0105002:ПТ22	66:35:0105002:31	642.31	обл. Свердловская, г. Березовский, ул. Лесная, дом 19
23	66:35:0105002:ПТ23	66:35:0105002:429	114.46	обл. Свердловская, г. Березовский, пер. Пышминский, дом 2
24	66:35:0105002:ПТ24	66:35:0105002:8	115.80	обл. Свердловская, г. Березовский, пер. Пышминский, дом 4
25	66:35:0105002:ПТ25	66:35:0105002:401	524.09	обл. Свердловская, г. Березовский, ул. Серова, дом 46
26	66:35:0105002:ПТ26	66:35:0105002:403	326.56	обл. Свердловская, г. Березовский, ул. Серова, дом 48
27	66:35:0105002:ПТ27	66:35:0105002:19	355.77	обл. Свердловская, г. Березовский, ул. Серова, дом 61
28	66:35:0105002:ПТ28	66:35:0105002:36	485.46	обл. Свердловская, г. Березовский, ул. Серова, дом 59
29	66:35:0105002:ПТ29	66:35:0105002:14	453.58	Российская Федерация, Свердловская область, Березовский городской округ, г. Березовский, ул. Серова, 57
30	66:35:0105002:ПТ30	66:35:0105002:20	212.12	обл. Свердловская, г. Березовский, ул. Серова, дом 55

31	66:35:0105002:ПТ31	66:35:0105002:13	460.39	обл. Свердловская, г. Березовский, ул. Серова, дом 53
32	66:35:0105002:ПТ32	66:35:0105002:16	311.31	обл. Свердловская, г. Березовский, ул. Лесная, дом 29а
33	66:35:0105002:ПТ33	66:35:0105002:34	583.13	обл. Свердловская, г. Березовский, ул. Лесная, дом 29б
34	66:35:0105002:ПТ34	66:35:0105002:29	772.55	обл. Свердловская, г. Березовский, ул. Лесная, 30
35	66:35:0105002:ПТ35	66:35:0105002:2353	810.77	Свердловская область, г. Березовский, ул. Лесная, 31
36	66:35:0105002:ПТ36	66:35:0105002:18	491.58	обл. Свердловская, г. Березовский, ул. Серова, дом 61а
37	66:35:0105002:ПТ37	66:35:0105002:453	1517.36	обл. Свердловская, г. Березовский, ул. Ленина, дом 94а
38	66:35:0105002:ПТ38	66:35:0105002:2831	5259.19	Свердловская область, г. Березовский, в границах улиц Ленина-Гагарина-Спортивная (6 микрорайон)
39	66:35:0105002:ПТ39	66:35:0105002:3358	3236.54	Свердловская область, Березовский городской округ, г. Березовский, ул. Гагарина, 27
40	66:35:0105002:ПТ40	66:35:0105002:2832	3078.46	Свердловская область, г. Березовский, в границах улиц Ленина-Гагарина-Спортивная (6 микрорайон)
41	66:35:0105002:ПТ41	66:35:0105002:2202	6119.48	Свердловская область, г. Березовский, ул. Гагарина, 17-19
42	66:35:0105002:ПТ42	66:35:0105002:393	2599.33	обл. Свердловская, г. Березовский, ул. Спортивная, дом 7
43	66:35:0105002:ПТ43	66:35:0105002:4328	327.29	Российская Федерация, Свердловская область, Березовский городской округ, г. Березовский, ул. Спортивная, 7а
44	66:35:0105002:ПТ44	66:35:0105002:469	2351.90	Свердловская обл, г Березовский, ул Гагарина, 15/1
45	66:35:0105002:ПТ45	66:35:0105002:2150	505.36	Свердловская обл., г. Березовский, ул. Гагарина, 15а
46	66:35:0105002:ПТ46	66:35:0105002:1895	1653.62	Свердловская область, город Березовский, ул. Гагарина, 15/2
47	66:35:0105002:ПТ47	66:35:0105002:1673	623.03	Свердловская обл.г. Березовский, в 18м на

				восток от жилого дома по ул. Гагарина, 15/3
48	66:35:0105002:ПТ48	66:35:0105002:468	2501.25	Свердловская область, г. Березовский, ул. Гагарина, 15/3
49	66:35:0105002:ПТ49	66:35:0105002:1896	2260.92	Свердловская область, город Березовский, ул. Гагарина, 15/4
50	66:35:0105002:ПТ50	66:35:0105002:413	2739.16	обл. Свердловская, г. Березовский, ул. Брусница, 6
51	66:35:0105002:ПТ51	66:35:0105002:412	2936.89	обл. Свердловская, г. Березовский, ул. Брусница, дом 5
52	66:35:0105002:ПТ52	66:35:0105002:3	1234.85	обл. Свердловская, г. Березовский, ул. Брусница, 3/1
53	66:35:0105002:ПТ53	66:35:0105002:411	3375.21	обл. Свердловская, г. Березовский, ул. Брусница, дом 3
54	66:35:0105002:ПТ54	66:35:0105002:17	1814.23	Российская Федерация, Свердловская область, Березовский городской округ, г.Березовский, ул.Спортивная, 2
55	66:35:0105002:ПТ55	66:35:0105002:414	8833.85	обл. Свердловская, г. Березовский, ул. Спортивная, дом 4
56	66:35:0105002:ПТ56	66:35:0105002:21	399.51	обл. Свердловская, г. Березовский, ул. Брусница, дом 11
57	66:35:0105002:ПТ57	66:35:0105002:22	118.28	обл. Свердловская, г. Березовский, ул. Брусница, дом 10
58	66:35:0105002:ПТ58	66:35:0105002:23	233.91	Российская Федерация, Свердловская область, Березовский городской округ, г. Березовский, ул. Брусница, 9
59	66:35:0105002:ПТ59	66:35:0105002:38	5913.60	обл. Свердловская, г. Березовский, ул. Театральная, дом 13-а
60	66:35:0105002:ПТ60	66:35:0105002:2155	465.31	Свердловская область, г. Березовский, ул. Брусница, 7
61	66:35:0105002:ПТ61	66:35:0105002:410	4245.56	обл. Свердловская, г. Березовский, ул. Брусница, дом 2
62	66:35:0105002:ПТ62	66:35:0105002:4	8619.50	обл. Свердловская, г. Березовский, ул. Брусница, дом 4
63	66:35:0105002:ПТ63	66:35:0105002:5	2318.58	обл. Свердловская, г. Березовский, ул. Гагарина, дом 13

64	66:35:0105002:ПТ64	66:35:0105002:420	743.19	обл. Свердловская, г. Березовский, ул. Гагарина, дом 11а
65	66:35:0105002:ПТ65	66:35:0105002:456	1901.41	Свердловская обл, г Березовский, ул Гагарина, дом 11
66	66:35:0105002:ПТ66	66:35:0105002:6	8392.20	обл. Свердловская, г. Березовский, ул. Театральная, дом 19
67	66:35:0105002:ПТ67	66:35:0105002:7	2586.58	обл. Свердловская, г. Березовский, ул. Театральная, дом 17
68	66:35:0105002:ПТ68	66:35:0105002:1894	6752.52	Свердловская область, г. Березовский, ул. Брусницына, 1
69	66:35:0105002:ПТ69	66:35:0105002:449	118.43	обл. Свердловская, г. Березовский, ул. Брусницына, дом 4а
70	66:35:0105002:ПТ70	66:35:0105002:1932	450.70	Свердловская область, г. Березовский, ул. Брусницына, 4 Б
71	66:35:0105002:ПТ71	66:35:0105002:37	3992.30	обл. Свердловская, г. Березовский, ул. Театральная, дом 13
72	66:35:0105002:ПТ72	66:35:0105002:4329	1229.28	Российская Федерация, Свердловская область, Березовский городской округ, г.Березовский, в 48 м на юго-запад от здания ДЮСШ "Олимп" по ул.Театральной, 13
73	66:35:0105002:ПТ73	66:35:0105002:422	634.98	обл. Свердловская, г. Березовский, ул. Театральная, дом 11а
74	66:35:0105002:ПТ74	66:35:0105002:1	1169.20	Российская Федерация, Свердловская область, Березовский городской округ, г. Березовский, ул. Театральная, 11
75	66:35:0105002:ПТ75	66:35:0105002:4333	3021.23	Российская Федерация, Свердловская область, Березовский городской округ, г. Березовский, ул. Театральная, земельный участок 9
76	66:35:0105002:ПТ76	66:35:0105002:4280	827.77	Свердловская область, Березовский городской округ, г .Березовский, ул.Театральная, 7
77	66:35:0105002:ПТ77	66:35:0105002:4332	5990.10	Российская Федерация, Свердловская область, Березовский городской округ, г. Березовский, с северо-западной границы земельного участка по ул.Театральная, 7

Схема прилегающей территории

Лист № 1 раздела 2	Всего листов раздела 2: 24	Всего разделов: 3	Всего листов: 30
ОКТМО	65731000		
Кадастровый квартал	66:35:0105002		
Всего прилегающих территорий: 77			

Описание местоположения границ прилегающих территорий

Условный номер прилегающей территории	Номера точек	Координаты	
		X	Y
66:35:0105002:ПТ1	1	399931,97	1546776,68
	2	399934,43	1546781,54
	3	399921,40	1546787,92
	4	399910,70	1546792,85
	5	399913,28	1546800,75
	6	399900,02	1546803,35
	7	399897,85	1546798,67
	8	399897,08	1546794,73
	9	399898,34	1546791,19
	10	399901,52	1546788,87
	11	399907,59	1546787,78
66:35:0105002:ПТ2	1	399931,97	1546776,68
	1	399951,42	1546768,10
	2	399953,29	1546772,02
	3	399950,33	1546773,60
	4	399945,18	1546776,26
	5	399940,23	1546778,60
	6	399934,43	1546781,54
	7	399931,97	1546776,68
	8	399945,75	1546771,01
	1	399951,42	1546768,10
	1	399951,42	1546768,10
66:35:0105002:ПТ3	1	399951,42	1546768,10
	2	399970,45	1546758,57
	3	399971,97	1546761,28
	4	399966,73	1546764,81
	5	399960,90	1546768,11
	6	399953,29	1546772,02
66:35:0105002:ПТ4	1	399951,42	1546768,10
	1	400021,82	1546728,47
	2	400026,93	1546736,87
	3	400018,32	1546742,00
	4	400015,41	1546736,80
	5	400009,19	1546740,45
	6	399997,97	1546747,43

	7	399997,67	1546746,90
	8	399971,97	1546761,28
	9	399970,45	1546758,57
	10	399982,69	1546751,42
	11	400014,17	1546732,43
	12	400020,45	1546728,72
	1	400021,82	1546728,47
66:35:0105002:ПТ5	1	400018,32	1546742,00
	2	400026,93	1546736,87
	3	400034,55	1546749,40
	4	400025,98	1546754,51
	5	400021,83	1546747,33
	1	400018,32	1546742,00
66:35:0105002:ПТ6	1	400025,98	1546754,51
	2	400034,55	1546749,40
	3	400044,96	1546766,52
	4	400036,66	1546772,11
	5	400033,94	1546767,51
	6	400030,64	1546761,95
	1	400025,98	1546754,51
66:35:0105002:ПТ7	1	400044,96	1546766,52
	2	400062,90	1546796,08
	3	400023,65	1546821,35
	4	400016,82	1546807,24
	5	400018,56	1546806,40
	6	400026,26	1546802,47
	7	400048,62	1546791,81
	8	400039,16	1546776,22
	9	400036,66	1546772,11
	1	400044,96	1546766,52
66:35:0105002:ПТ8	1	400016,82	1546807,24
	2	400023,65	1546821,35
	3	400017,03	1546824,56
	4	400008,35	1546827,36
	5	400003,38	1546828,79
	6	399997,59	1546816,51
	7	400008,09	1546811,49
	8	400015,86	1546807,82
	1	400016,82	1546807,24
66:35:0105002:ПТ9	1	399997,59	1546816,51
	2	400003,38	1546828,79
	3	399984,67	1546835,65
	4	399979,50	1546825,53
	5	399980,35	1546825,04
	6	399984,53	1546823,00
	7	399987,51	1546821,51
	8	399988,24	1546821,76
	9	399989,88	1546820,94

	10	399990,07	1546820,25
	11	399995,03	1546817,75
	1	399997,59	1546816,51
66:35:0105002:ПТ10	1	399979,50	1546825,53
	2	399984,67	1546835,65
	3	399964,62	1546843,98
	4	399960,14	1546833,97
	5	399960,89	1546834,25
	6	399968,58	1546830,40
	7	399974,52	1546827,69
	1	399979,50	1546825,53
66:35:0105002:ПТ11	1	399960,14	1546833,97
	2	399964,62	1546843,98
	3	399934,27	1546855,43
	4	399925,86	1546858,22
	5	399921,08	1546859,09
	6	399918,50	1546857,94
	7	399917,29	1546855,61
	8	399912,12	1546838,44
	9	399925,80	1546831,21
	10	399928,33	1546836,24
	11	399930,53	1546840,39
	12	399933,24	1546847,27
	13	399940,61	1546844,38
	14	399958,30	1546835,20
	1	399960,14	1546833,97
66:35:0105002:ПТ12	1	399916,44	1546810,94
	2	399919,48	1546817,76
	3	399921,61	1546822,18
	4	399922,72	1546824,51
	5	399924,36	1546827,97
	6	399925,55	1546830,49
	7	399925,80	1546831,21
	8	399912,12	1546838,44
	9	399910,44	1546831,58
	10	399904,18	1546815,32
	1	399916,44	1546810,94
66:35:0105002:ПТ13	1	400024,52	1546825,66
	2	400041,34	1546818,46
	3	400046,75	1546824,60
	4	400053,52	1546817,16
	5	400047,35	1546810,15
	1	400024,52	1546825,66
	6	399996,92	1546837,47
	7	400014,81	1546829,81
	8	399996,39	1546836,34
	6	399996,92	1546837,47
66:35:0105002:ПТ14	1	399996,39	1546836,34

	2	399996,92	1546837,47
	3	399988,09	1546841,25
	4	399965,96	1546850,88
	5	399964,97	1546848,83
	6	399964,76	1546848,39
	1	399996,39	1546836,34
66:35:0105002:ПТ15	1	399964,97	1546848,83
	2	399964,97	1546848,83
	3	399929,95	1546864,82
	4	399953,25	1546915,81
	5	399945,41	1546921,81
	6	399937,89	1546903,90
	7	399924,47	1546875,44
	8	399919,88	1546867,08
	9	399920,15	1546864,31
	10	399922,49	1546862,63
	11	399933,21	1546859,61
	12	399964,76	1546848,39
	1	399964,97	1546848,83
66:35:0105002:ПТ16	1	399891,70	1546837,29
	2	399906,54	1546832,76
	3	399911,11	1546849,31
	4	399912,86	1546858,91
	5	399912,14	1546863,26
	6	399909,10	1546866,57
	7	399902,36	1546870,52
	8	399881,52	1546878,28
	9	399867,62	1546882,84
	10	399865,37	1546874,89
	11	399872,46	1546872,71
	12	399873,71	1546872,32
	13	399890,57	1546867,81
	14	399900,59	1546865,13
	15	399900,32	1546864,31
	16	399899,10	1546860,50
	17	399895,31	1546848,63
	18	399891,70	1546837,29
	1	399891,70	1546837,29
66:35:0105002:ПТ17	1	399865,32	1546874,46
	2	399865,37	1546874,89
	3	399867,62	1546882,84
	4	399852,01	1546888,13
	5	399849,77	1546880,22
	6	399857,45	1546877,44
	7	399863,80	1546875,20
	1	399865,32	1546874,46
66:35:0105002:ПТ18	1	399849,77	1546880,22
	2	399852,01	1546888,13

	3	399845,65	1546890,30
	4	399833,84	1546896,51
	5	399830,17	1546886,69
	6	399831,48	1546886,38
	7	399840,51	1546883,18
	1	399849,77	1546880,22
66:35:0105002:ПТ19	1	399830,17	1546886,69
	2	399833,84	1546896,51
	3	399824,84	1546901,54
	4	399809,61	1546907,94
	5	399805,01	1546908,55
	6	399800,26	1546907,47
	7	399796,46	1546904,96
	8	399785,22	1546886,40
	9	399795,05	1546882,89
	10	399797,81	1546890,53
	11	399800,53	1546897,92
	12	399807,25	1546895,29
	1	399830,17	1546886,69
66:35:0105002:ПТ20	1	399787,63	1546863,73
	2	399790,63	1546871,49
	3	399792,16	1546875,82
	4	399795,05	1546882,89
	5	399785,22	1546886,40
	6	399777,49	1546875,79
	7	399772,16	1546869,79
	1	399787,63	1546863,73
66:35:0105002:ПТ21	1	399778,24	1546844,68
	2	399787,63	1546863,73
	3	399772,16	1546869,79
	4	399764,09	1546864,32
	5	399760,20	1546859,08
	6	399757,52	1546852,00
	1	399778,24	1546844,68
66:35:0105002:ПТ22	1	399802,67	1546815,07
	2	399770,04	1546823,14
	3	399771,13	1546826,28
	4	399773,62	1546833,27
	5	399774,98	1546837,02
	6	399778,24	1546844,68
	7	399757,52	1546852,00
	8	399752,00	1546836,70
	9	399751,56	1546831,52
	10	399755,08	1546827,28
	11	399763,89	1546822,39
	12	399773,75	1546819,09
	13	399789,01	1546814,54
	14	399801,38	1546811,36

	1	399802,67	1546815,07
66:35:0105002:ПТ23	1	399824,41	1546804,86
	2	399826,25	1546810,21
	3	399802,67	1546815,07
	4	399801,38	1546811,36
	1	399824,41	1546804,86
66:35:0105002:ПТ24	1	399844,35	1546799,40
	2	399846,33	1546804,57
	3	399826,25	1546810,21
	4	399824,41	1546804,86
	1	399844,35	1546799,40
66:35:0105002:ПТ25	1	399890,39	1546790,80
	2	399898,75	1546812,07
	3	399885,13	1546816,76
	4	399884,17	1546813,45
	5	399880,26	1546804,10
	6	399876,98	1546795,66
	7	399877,19	1546793,97
	8	399846,33	1546804,57
	9	399844,35	1546799,40
	10	399868,71	1546792,91
	11	399878,39	1546789,24
	12	399886,59	1546788,78
	1	399890,39	1546790,80
66:35:0105002:ПТ26	1	399885,13	1546816,76
	2	399898,75	1546812,07
	3	399906,54	1546832,76
	4	399891,70	1546837,29
	5	399890,21	1546832,57
	6	399889,03	1546828,93
	7	399888,07	1546825,92
	8	399886,01	1546819,70
	1	399885,13	1546816,76
66:35:0105002:ПТ27	1	399958,67	1546991,96
	2	399968,21	1546987,97
	3	399958,53	1546964,88
	4	399949,21	1546968,79
	1	399958,67	1546991,96
	5	399921,47	1547006,73
	6	399912,01	1546983,61
	7	399902,94	1546987,22
	8	399905,51	1546993,68
	9	399912,98	1546992,65
	5	399921,47	1547006,73
66:35:0105002:ПТ28	1	399949,21	1546968,79
	2	399958,53	1546964,88
	3	399948,81	1546941,98
	4	399939,89	1546945,56

	1	399949,21	1546968,79
	5	399902,94	1546987,22
	6	399912,01	1546983,61
	7	399902,51	1546960,57
	8	399896,88	1546962,83
	9	399893,76	1546964,17
	5	399902,94	1546987,22
66:35:0105002:ПТ29	1	399939,89	1546945,56
	2	399948,81	1546941,98
	3	399938,76	1546918,51
	4	399930,77	1546921,84
	1	399939,89	1546945,56
	5	399887,69	1546966,76
	6	399893,76	1546964,17
	7	399896,88	1546962,83
	8	399887,15	1546940,07
	9	399880,05	1546948,88
	5	399887,69	1546966,76
66:35:0105002:ПТ30	1	399921,13	1546898,33
	2	399928,48	1546895,14
	3	399938,76	1546918,51
	4	399930,77	1546921,84
	1	399921,13	1546898,33
66:35:0105002:ПТ31	1	399916,73	1546870,77
	2	399918,32	1546873,33
	3	399928,48	1546895,14
	4	399921,13	1546898,33
	5	399919,67	1546898,94
	6	399912,06	1546880,61
	7	399908,30	1546876,99
	8	399903,39	1546879,13
	9	399871,61	1546892,98
	10	399869,69	1546886,84
	11	399896,25	1546877,65
	12	399904,31	1546874,92
	13	399913,84	1546870,22
	1	399916,73	1546870,77
66:35:0105002:ПТ32	1	399869,69	1546886,84
	2	399871,61	1546892,98
	3	399833,97	1546908,94
	4	399832,80	1546905,35
	5	399831,87	1546902,52
	6	399847,06	1546893,97
	1	399869,69	1546886,84
66:35:0105002:ПТ33	1	399802,01	1546956,29
	2	399807,21	1546955,17
	3	399798,32	1546922,28
	4	399833,71	1546908,18

	5	399832,80	1546905,35
	6	399791,16	1546922,61
	7	399794,94	1546934,35
	1	399802,01	1546956,29
	8	399860,07	1546953,73
	9	399869,85	1546951,45
	10	399880,05	1546948,88
	11	399887,15	1546940,07
	12	399886,21	1546937,00
	13	399869,72	1546941,17
	14	399866,96	1546941,87
	15	399858,70	1546943,96
	8	399860,07	1546953,73
66:35:0105002:ПТ34	1	399813,54	1546992,11
	2	399817,72	1546990,77
	3	399826,72	1546987,78
	4	399817,90	1546952,87
	5	399807,21	1546955,17
	6	399802,01	1546956,29
	1	399813,54	1546992,11
	7	399863,13	1546975,65
	8	399872,83	1546972,87
	9	399869,85	1546951,45
	10	399860,07	1546953,73
	7	399863,13	1546975,65
66:35:0105002:ПТ35	1	399872,83	1546972,87
	2	399877,49	1547005,92
	3	399869,48	1547013,05
	4	399866,91	1547014,06
	5	399826,37	1547031,93
	6	399813,54	1546992,11
	7	399817,72	1546990,77
	8	399827,43	1547023,64
	9	399867,51	1547006,98
	10	399866,67	1547001,02
	11	399866,45	1546999,43
	12	399865,31	1546991,31
	13	399863,13	1546975,65
	1	399872,83	1546972,87
66:35:0105002:ПТ36	1	399971,11	1546952,57
	2	399986,66	1546985,24
	3	399973,36	1546991,57
	4	399959,91	1546958,47
	1	399971,11	1546952,57
66:35:0105002:ПТ37	1	400247,23	1546972,56
	2	400251,93	1546968,66
	3	400211,69	1546916,58
	4	400193,12	1546895,13

	5	400177,59	1546879,64
	6	400169,96	1546887,28
	7	400173,62	1546891,24
	8	400177,61	1546887,95
	9	400237,84	1546960,87
	1	400247,23	1546972,56
	10	400227,85	1546989,45
	11	400232,84	1546984,48
	12	400220,72	1546968,57
	13	400211,21	1546955,34
	14	400206,50	1546955,63
	15	400199,80	1546947,43
	16	400202,33	1546945,26
	17	400192,04	1546933,74
	18	400185,95	1546934,18
	19	400177,59	1546924,60
	20	400179,86	1546920,44
	21	400162,22	1546900,25
	22	400171,02	1546893,52
	23	400167,70	1546889,53
	24	400157,74	1546901,51
	10	400227,85	1546989,45
66:35:0105002:ПТ38	1	400251,93	1546968,66
	2	400279,11	1547002,92
	3	400290,03	1547020,61
	4	400290,71	1547027,91
	5	400286,86	1547034,60
	6	400103,83	1547109,37
	7	400096,46	1547092,93
	8	400121,24	1547083,44
	9	400211,30	1547046,98
	10	400257,90	1547027,14
	11	400227,85	1546989,45
	12	400232,84	1546984,48
	13	400247,23	1546972,56
	1	400251,93	1546968,66
66:35:0105002:ПТ39	1	400096,46	1547092,93
	2	400103,83	1547109,37
	3	400000,00	1547151,29
	4	399956,15	1547166,97
	5	399932,33	1547172,82
	6	399932,21	1547154,39
	7	399944,47	1547151,62
	8	399950,65	1547149,82
	9	399986,54	1547137,22
	10	400031,35	1547119,21
	11	400076,08	1547100,70
	1	400096,46	1547092,93

66:35:0105002:ПТ40	1	399932,21	1547154,39
	2	399932,33	1547172,82
	3	399930,41	1547173,25
	4	399761,26	1547174,96
	5	399761,13	1547156,94
	6	399772,08	1547156,89
	7	399907,20	1547155,48
	8	399928,31	1547155,27
	1	399932,21	1547154,39
66:35:0105002:ПТ41	1	399586,52	1546962,85
	2	399589,36	1547158,12
	3	399616,00	1547157,56
	4	399761,13	1547156,94
	5	399761,26	1547174,96
	6	399587,26	1547176,17
	7	399587,26	1547174,78
	8	399574,60	1547174,83
	9	399573,35	1546962,47
	1	399586,52	1546962,85
66:35:0105002:ПТ42	1	399741,77	1546835,38
	2	399741,99	1546841,61
	3	399728,65	1546846,21
	4	399729,47	1546884,66
	5	399716,26	1546902,14
	6	399715,50	1546918,11
	7	399651,73	1546918,55
	8	399647,56	1546953,15
	9	399586,45	1546953,96
	10	399586,52	1546962,85
	11	399573,35	1546962,47
	12	399573,25	1546944,06
	13	399638,68	1546943,27
	14	399642,85	1546908,61
	15	399695,79	1546908,24
	16	399695,83	1546911,06
	17	399706,68	1546911,06
	18	399706,61	1546900,33
	19	399706,63	1546898,30
	20	399719,40	1546881,40
	21	399718,60	1546843,84
	1	399741,77	1546835,38
66:35:0105002:ПТ43	1	399741,77	1546835,38
	2	399744,02	1546834,55
	3	399746,21	1546835,54
	4	399747,78	1546840,25
	5	399750,72	1546851,46
	6	399752,79	1546857,00
	7	399760,69	1546870,73

	8	399767,46	1546884,46
	9	399782,48	1546933,59
	10	399778,75	1546933,37
	11	399770,96	1546908,45
	12	399763,60	1546884,90
	13	399758,07	1546872,62
	14	399745,11	1546840,53
	15	399741,99	1546841,61
	1	399741,77	1546835,38
66:35:0105002:ПТ44	1	399423,23	1547128,77
	2	399497,68	1547128,88
	3	399498,46	1547182,53
	4	399494,86	1547184,55
	5	399398,29	1547185,67
	6	399396,04	1547184,81
	7	399393,97	1547182,06
	8	399393,09	1547177,66
	9	399392,63	1547141,94
	10	399397,02	1547141,91
	11	399397,49	1547175,03
	12	399496,35	1547174,01
	13	399495,72	1547141,58
	14	399474,19	1547141,99
	15	399466,95	1547144,91
	16	399449,95	1547144,93
	17	399449,93	1547142,14
	18	399423,39	1547142,02
	1	399423,23	1547128,77
66:35:0105002:ПТ45	1	399423,09	1547115,66
	2	399423,23	1547128,77
	3	399423,39	1547142,02
	4	399413,37	1547141,97
	5	399413,15	1547117,94
	6	399400,63	1547118,25
	7	399400,79	1547141,92
	8	399397,02	1547141,91
	9	399392,63	1547141,94
	10	399392,51	1547115,73
	11	399397,18	1547115,76
	1	399423,09	1547115,66
66:35:0105002:ПТ46	1	399497,68	1547128,88
	2	399497,16	1547072,92
	3	399446,54	1547072,51
	4	399446,59	1547081,65
	5	399448,87	1547081,72
	6	399472,54	1547081,75
	7	399495,71	1547081,78
	8	399495,85	1547096,09

	9	399496,02	1547114,09
	10	399496,03	1547115,36
	11	399423,09	1547115,66
	12	399423,23	1547128,77
	1	399497,68	1547128,88
	13	399397,18	1547115,76
	14	399396,89	1547081,76
	15	399392,54	1547081,80
	16	399392,51	1547115,73
	13	399397,18	1547115,76
66:35:0105002:ПТ47	1	399392,29	1547063,70
	2	399396,72	1547063,63
	3	399446,50	1547063,38
	4	399446,54	1547072,51
	5	399446,59	1547081,65
	6	399436,59	1547081,70
	7	399436,48	1547066,24
	8	399434,46	1547066,25
	9	399424,84	1547066,55
	10	399424,77	1547068,77
	11	399402,28	1547069,05
	12	399402,26	1547077,18
	13	399424,97	1547076,81
	14	399425,06	1547081,62
	15	399396,89	1547081,76
	16	399392,54	1547081,80
	1	399392,29	1547063,70
66:35:0105002:ПТ48	1	399396,72	1547063,63
	2	399392,29	1547063,70
	3	399392,28	1547012,17
	4	399496,73	1547011,43
	5	399497,16	1547072,92
	6	399446,54	1547072,51
	7	399446,50	1547063,38
	8	399495,68	1547063,13
	9	399495,42	1547028,88
	10	399396,65	1547029,60
	1	399396,72	1547063,63
66:35:0105002:ПТ49	1	399392,26	1546953,69
	2	399396,81	1546953,69
	3	399417,72	1546953,59
	4	399417,61	1546962,62
	5	399417,18	1546964,17
	6	399415,91	1546965,16
	7	399396,50	1546965,82
	8	399396,69	1546989,20
	9	399396,74	1546994,75
	10	399399,67	1546994,73

	11	399494,25	1546994,05
	12	399494,11	1546970,15
	13	399499,30	1546970,16
	14	399499,40	1546974,15
	15	399494,33	1546974,07
	16	399494,49	1546978,18
	17	399494,50	1546989,11
	18	399494,55	1546994,05
	19	399494,60	1546997,69
	20	399496,68	1546997,72
	21	399496,73	1547011,43
	22	399392,28	1547012,17
	1	399392,26	1546953,69
66:35:0105002:ПТ50	1	399424,70	1546953,56
	2	399459,24	1546953,49
	3	399459,39	1546884,94
	4	399427,97	1546884,87
	5	399429,24	1546901,37
	6	399424,11	1546903,61
	1	399424,70	1546953,56
	7	399396,81	1546953,69
	8	399396,58	1546884,80
	9	399385,82	1546884,78
	10	399381,33	1546884,79
	11	399381,34	1546886,91
	12	399387,41	1546896,70
	13	399391,83	1546896,66
	14	399392,26	1546953,69
	7	399396,81	1546953,69
66:35:0105002:ПТ51	1	399385,82	1546884,78
	2	399381,33	1546884,79
	3	399381,07	1546814,96
	4	399381,07	1546814,57
	5	399381,07	1546806,43
	6	399381,08	1546801,99
	7	399422,55	1546802,13
	8	399422,42	1546841,71
	9	399459,64	1546841,92
	10	399459,39	1546884,94
	11	399427,97	1546884,87
	12	399427,16	1546874,34
	13	399413,64	1546873,45
	14	399412,79	1546827,57
	15	399415,08	1546824,72
	16	399418,17	1546824,73
	17	399417,93	1546818,95
	18	399412,87	1546818,67
	19	399409,70	1546815,63

	20	399398,88	1546815,77
	21	399392,03	1546815,85
	22	399388,05	1546816,65
	23	399385,60	1546817,62
	1	399385,82	1546884,78
66:35:0105002:ПТ52	1	399395,01	1546780,83
	2	399394,74	1546787,85
	3	399381,03	1546787,87
	4	399374,93	1546787,89
	5	399374,92	1546787,47
	6	399362,92	1546787,79
	7	399362,18	1546743,63
	8	399371,66	1546743,71
	9	399371,95	1546735,27
	10	399393,87	1546734,25
	11	399406,87	1546734,29
	12	399406,80	1546743,49
	13	399406,65	1546763,30
	14	399395,69	1546763,23
	15	399396,41	1546745,14
	16	399381,64	1546745,15
	17	399381,57	1546753,82
	18	399373,59	1546753,75
	19	399372,32	1546753,73
	20	399372,44	1546762,60
	21	399372,67	1546779,49
	22	399373,73	1546780,91
	1	399395,01	1546780,83
66:35:0105002:ПТ53	1	399479,96	1546811,74
	2	399480,50	1546806,07
	3	399484,67	1546804,73
	4	399484,75	1546799,13
	5	399484,90	1546771,97
	6	399432,39	1546744,98
	7	399406,80	1546743,49
	8	399406,65	1546763,30
	9	399462,51	1546763,65
	10	399463,00	1546811,74
	1	399479,96	1546811,74
	11	399491,61	1546842,11
	12	399491,82	1546832,11
	13	399483,33	1546832,06
	14	399432,78	1546831,90
	15	399429,55	1546824,74
	16	399426,27	1546823,79
	17	399426,28	1546819,18
	18	399429,78	1546818,89
	19	399430,00	1546791,77

	20	399427,27	1546788,10
	21	399423,24	1546788,07
	22	399408,12	1546787,96
	23	399394,74	1546787,85
	24	399381,03	1546787,87
	25	399381,08	1546801,99
	26	399422,55	1546802,13
	27	399422,42	1546841,71
	28	399459,64	1546841,92
	11	399491,61	1546842,11
66:35:0105002:ПТ54	1	399484,90	1546771,97
	2	399519,54	1546789,77
	3	399541,72	1546806,65
	4	399559,31	1546822,32
	5	399559,13	1546844,69
	6	399519,99	1546845,33
	7	399519,96	1546835,35
	8	399531,60	1546835,15
	9	399531,72	1546807,16
	10	399520,74	1546799,35
	11	399484,75	1546799,13
	1	399484,90	1546771,97
66:35:0105002:ПТ55	1	399520,36	1546974,13
	2	399532,19	1546974,08
	3	399557,89	1546973,69
	4	399559,13	1546844,69
	5	399519,99	1546845,33
	1	399520,36	1546974,13
	6	399459,24	1546953,49
	7	399482,74	1546953,44
	8	399485,57	1546945,72
	9	399486,18	1546920,62
	10	399497,26	1546914,69
	11	399496,79	1546835,41
	12	399505,64	1546835,29
	13	399505,87	1546830,28
	14	399491,86	1546830,14
	15	399491,82	1546832,11
	16	399491,61	1546842,11
	17	399459,64	1546841,92
	18	399459,39	1546884,94
	6	399459,24	1546953,49
66:35:0105002:ПТ56	1	399414,19	1546680,28
	2	399423,80	1546697,08
	3	399435,62	1546729,88
	4	399435,38	1546731,96
	5	399433,80	1546733,22
	6	399432,78	1546730,70

	7	399419,32	1546697,21
	8	399412,86	1546700,36
	9	399408,87	1546702,28
	10	399404,76	1546694,26
	11	399403,00	1546690,56
	12	399401,12	1546686,82
	1	399414,19	1546680,28
66:35:0105002:ПТ57	1	399401,12	1546686,82
	2	399403,00	1546690,56
	3	399399,54	1546692,18
	4	399380,38	1546701,15
	5	399376,56	1546702,94
	6	399374,67	1546699,52
	1	399401,12	1546686,82
66:35:0105002:ПТ58	1	399374,67	1546699,52
	2	399376,56	1546702,94
	3	399359,79	1546711,17
	4	399371,95	1546735,27
	5	399365,91	1546735,55
	6	399353,23	1546710,08
	1	399374,67	1546699,52
66:35:0105002:ПТ59	1	399329,36	1546722,08
	2	399341,30	1546716,09
	3	399353,23	1546710,08
	4	399374,67	1546699,52
	5	399401,12	1546686,82
	6	399414,19	1546680,28
	7	399418,74	1546677,53
	8	399412,56	1546665,00
	9	399406,52	1546653,49
	10	399405,40	1546653,99
	11	399402,14	1546652,83
	12	399398,48	1546645,49
	13	399399,66	1546642,12
	14	399400,45	1546641,74
	15	399390,63	1546621,98
	16	399364,14	1546569,99
	17	399363,60	1546570,24
	18	399360,36	1546569,13
	19	399356,38	1546561,64
	20	399357,38	1546558,28
	21	399357,88	1546558,00
	22	399352,18	1546547,09
	23	399347,00	1546549,80
	24	399335,66	1546555,68
	25	399404,45	1546674,53
	26	399398,42	1546677,29
	27	399396,00	1546678,39

	28	399374,79	1546688,07
	29	399343,94	1546702,14
	30	399334,43	1546706,49
	31	399332,93	1546703,55
	32	399332,44	1546702,61
	33	399328,50	1546704,38
	34	399328,01	1546704,59
	35	399324,18	1546706,33
	36	399321,94	1546707,33
	1	399329,36	1546722,08
	37	399086,79	1546789,84
	38	399145,59	1546764,72
	39	399134,55	1546740,77
	40	399130,40	1546731,80
	41	399127,12	1546724,71
	42	399069,26	1546748,80
	37	399086,79	1546789,84
66:35:0105002:ПТ60	1	399329,36	1546722,08
	2	399341,30	1546716,09
	3	399336,54	1546741,85
	4	399249,75	1546780,28
	5	399248,65	1546778,12
	6	399258,58	1546773,43
	7	399266,00	1546769,93
	8	399301,07	1546753,33
	9	399307,62	1546750,26
	10	399336,69	1546736,55
	11	399334,34	1546731,99
	1	399329,36	1546722,08
66:35:0105002:ПТ61	1	399251,89	1546835,94
	2	399254,38	1546835,90
	3	399253,39	1546790,69
	4	399362,92	1546787,79
	5	399362,18	1546743,63
	6	399343,82	1546746,28
	7	399244,76	1546787,46
	8	399242,98	1546794,07
	9	399246,99	1546813,84
	1	399251,89	1546835,94
	10	399285,31	1546832,51
	11	399317,13	1546828,94
	12	399350,26	1546828,20
	13	399359,92	1546825,38
	14	399368,98	1546820,25
	15	399378,13	1546810,89
	16	399381,07	1546806,43
	17	399381,08	1546801,99
	18	399381,03	1546787,87

	19	399374,93	1546787,89
	20	399375,54	1546809,83
	21	399367,90	1546810,02
	22	399367,72	1546813,60
	23	399350,47	1546813,90
	24	399350,29	1546812,08
	25	399347,48	1546812,01
	26	399337,07	1546815,38
	27	399337,10	1546821,49
	28	399296,71	1546826,10
	29	399284,93	1546827,06
	10	399285,31	1546832,51
66:35:0105002:ПТ62	1	399278,35	1546872,24
	2	399277,48	1546872,28
	3	399271,82	1546872,28
	4	399271,79	1546861,63
	5	399271,74	1546845,06
	6	399286,09	1546837,76
	7	399295,49	1546835,69
	8	399308,36	1546833,66
	9	399356,44	1546832,51
	10	399369,34	1546826,73
	11	399381,07	1546814,57
	12	399381,33	1546884,79
	13	399381,34	1546886,91
	14	399387,41	1546896,70
	15	399387,05	1547026,04
	16	399300,87	1547026,79
	17	399237,07	1547027,33
	18	399236,99	1547022,05
	19	399236,41	1546917,83
	20	399236,40	1546916,97
	21	399241,73	1546916,95
	22	399241,12	1546986,13
	23	399332,20	1546985,14
	24	399360,35	1546984,84
	25	399375,57	1546984,67
	26	399377,86	1546885,61
	27	399378,42	1546873,20
	28	399378,28	1546838,19
	29	399285,71	1546840,11
	30	399279,17	1546843,12
	1	399278,35	1546872,24
66:35:0105002:ПТ63	1	399300,87	1547026,79
	2	399387,05	1547026,04
	3	399386,88	1547141,12
	4	399379,43	1547141,11
	5	399377,84	1547111,59

	6	399380,19	1547111,44
	7	399379,06	1547076,48
	8	399378,58	1547076,36
	9	399378,35	1547068,82
	10	399377,82	1547051,02
	11	399377,07	1547045,65
	12	399375,10	1547043,57
	13	399301,03	1547044,70
	1	399300,87	1547026,79
66:35:0105002:ПТ64	1	399355,28	1547186,05
	2	399379,97	1547185,61
	3	399383,40	1547185,00
	4	399385,61	1547182,91
	5	399386,85	1547179,54
	6	399386,88	1547141,12
	7	399379,43	1547141,11
	8	399377,55	1547141,11
	9	399344,45	1547141,05
	10	399344,45	1547141,06
	11	399344,45	1547141,07
	12	399346,22	1547180,81
	13	399347,76	1547183,20
	14	399351,74	1547185,53
	1	399355,28	1547186,05
	15	399380,59	1547180,49
	16	399381,59	1547159,65
	17	399382,07	1547149,49
	18	399377,51	1547149,42
	19	399363,42	1547149,23
	20	399357,66	1547149,15
	21	399353,45	1547149,09
	22	399347,64	1547149,02
	23	399345,34	1547148,98
	24	399346,03	1547159,86
	25	399347,12	1547177,30
	26	399347,29	1547180,07
	27	399377,31	1547180,45
	15	399380,59	1547180,49
66:35:0105002:ПТ65	1	399270,62	1547127,20
	2	399270,80	1547140,91
	3	399284,84	1547147,94
	4	399318,64	1547148,13
	5	399319,83	1547141,03
	6	399340,38	1547141,06
	7	399341,19	1547181,03
	8	399339,70	1547184,98
	9	399337,35	1547185,99
	10	399212,38	1547187,65

	11	399212,42	1547175,21
	12	399339,17	1547174,65
	13	399338,89	1547156,70
	14	399334,26	1547149,56
	15	399316,19	1547149,70
	16	399284,33	1547149,93
	17	399269,67	1547142,76
	18	399268,25	1547142,07
	19	399268,06	1547135,95
	20	399267,78	1547127,24
	1	399270,62	1547127,20
66:35:0105002:ПТ66	1	399212,42	1547175,21
	2	399212,38	1547187,65
	3	399179,60	1547188,07
	4	399175,36	1547186,20
	5	399170,75	1547182,00
	6	399167,28	1547176,44
	7	399165,77	1547088,91
	8	399192,36	1547090,02
	9	399192,10	1547071,71
	10	399191,95	1547052,47
	11	399176,78	1547052,71
	12	399176,76	1547050,30
	13	399180,04	1547050,22
	14	399179,83	1547040,35
	15	399176,54	1547040,42
	16	399176,22	1547031,55
	17	399171,10	1547022,42
	18	399236,99	1547022,05
	19	399237,07	1547027,33
	20	399300,87	1547026,79
	21	399301,03	1547044,70
	22	399301,24	1547078,60
	23	399279,82	1547078,81
	24	399270,02	1547078,99
	25	399270,62	1547127,20
	26	399267,78	1547127,24
	27	399261,99	1547127,53
	28	399249,80	1547128,13
	29	399249,57	1547144,89
	30	399232,62	1547145,17
	31	399230,33	1547068,37
	32	399263,67	1547068,27
	33	399265,21	1547067,14
	34	399279,45	1547066,22
	35	399279,50	1547063,34
	36	399296,17	1547063,38
	37	399295,62	1547041,77

	38	399193,49	1547042,39
	39	399193,36	1547175,33
	1	399212,42	1547175,21
66:35:0105002:ПТ67	1	399221,64	1546919,07
	2	399234,22	1546917,84
	3	399236,41	1546917,83
	4	399236,99	1547022,05
	5	399171,10	1547022,42
	6	399167,36	1547012,49
	7	399167,76	1546970,70
	8	399149,41	1546925,68
	9	399165,96	1546918,93
	10	399202,03	1546919,05
	11	399156,30	1546922,78
	12	399180,46	1546983,55
	13	399180,06	1547001,69
	14	399232,55	1547002,32
	15	399231,43	1546919,48
	1	399221,64	1546919,07
66:35:0105002:ПТ68	1	399146,47	1546920,21
	2	399164,09	1546912,62
	3	399203,37	1546913,32
	4	399203,24	1546903,01
	5	399167,94	1546903,51
	6	399168,20	1546885,83
	7	399173,46	1546885,74
	8	399173,57	1546832,60
	9	399244,84	1546832,65
	10	399247,59	1546833,22
	11	399237,87	1546797,42
	12	399231,61	1546795,48
	13	399114,21	1546847,60
	1	399146,47	1546920,21
	14	399234,22	1546917,84
	15	399236,41	1546917,83
	16	399236,40	1546916,97
	17	399236,14	1546899,15
	18	399238,32	1546899,19
	19	399238,31	1546893,72
	20	399238,28	1546862,50
	21	399236,71	1546862,60
	22	399235,43	1546857,24
	23	399201,87	1546857,98
	24	399199,72	1546860,18
	25	399199,49	1546873,03
	26	399202,75	1546875,69
	27	399205,48	1546875,74
	28	399208,14	1546879,49

	29	399233,49	1546882,54
	14	399234,22	1546917,84
66:35:0105002:ПТ69	1	399241,97	1546893,79
	2	399241,73	1546916,95
	3	399236,40	1546916,97
	4	399236,14	1546899,15
	5	399238,32	1546899,19
	6	399238,31	1546893,72
	1	399241,97	1546893,79
66:35:0105002:ПТ70	1	399271,79	1546861,63
	2	399271,84	1546871,61
	3	399243,72	1546871,65
	4	399243,81	1546885,03
	5	399243,95	1546893,74
	6	399241,97	1546893,79
	7	399238,31	1546893,72
	8	399238,28	1546862,50
	9	399250,60	1546861,70
	1	399271,79	1546861,63
66:35:0105002:ПТ71	1	399145,59	1546764,72
	2	399166,89	1546809,72
	3	399246,75	1546774,37
	4	399248,65	1546778,12
	5	399249,75	1546780,28
	6	399116,07	1546836,48
	7	399112,35	1546837,26
	8	399109,61	1546836,08
	9	399107,32	1546833,79
	10	399086,79	1546789,84
	1	399145,59	1546764,72
66:35:0105002:ПТ72	1	399114,58	1546696,26
	2	399127,12	1546724,71
	3	399069,26	1546748,80
	4	399056,95	1546721,74
	5	399069,38	1546716,18
	6	399079,83	1546739,33
	7	399104,45	1546728,28
	8	399094,11	1546705,26
	1	399114,58	1546696,26
66:35:0105002:ПТ73	1	399079,83	1546739,33
	2	399104,45	1546728,28
	3	399094,11	1546705,26
	4	399076,57	1546712,98
	5	399075,36	1546713,52
	6	399069,38	1546716,18
	1	399079,83	1546739,33
	7	399084,84	1546726,12
	8	399091,23	1546723,25

	9	399088,36	1546716,87
	10	399081,96	1546719,74
	7	399084,84	1546726,12
66:35:0105002:ПТ74	1	399114,45	1546652,07
	2	399115,61	1546654,55
	3	399117,78	1546659,26
	4	399106,47	1546664,17
	5	399105,63	1546661,53
	6	399065,83	1546679,48
	7	399061,86	1546681,27
	8	399064,98	1546688,70
	9	399074,57	1546711,63
	10	399075,36	1546713,52
	11	399069,38	1546716,18
	12	399056,95	1546721,74
	13	399040,42	1546685,27
	1	399114,45	1546652,07
66:35:0105002:ПТ75	1	399117,21	1546639,90
	2	399122,51	1546651,49
	3	399115,61	1546654,55
	4	399114,45	1546652,07
	5	399040,42	1546685,27
	6	398994,55	1546585,58
	7	399014,74	1546576,86
	8	399055,12	1546667,79
	9	399098,85	1546648,31
	10	399106,23	1546645,21
	1	399117,21	1546639,90
66:35:0105002:ПТ76	1	399003,08	1546544,99
	2	399016,55	1546576,01
	3	399014,74	1546576,86
	4	398994,55	1546585,58
	5	398980,83	1546553,85
	6	399000,90	1546545,18
	1	399003,08	1546544,99
66:35:0105002:ПТ77	1	399347,00	1546549,80
	2	399352,18	1546547,09
	3	399321,85	1546488,97
	4	399321,13	1546489,29
	5	399317,88	1546488,14
	6	399312,84	1546478,10
	7	399313,84	1546474,80
	8	399314,62	1546474,36
	9	399278,52	1546404,25
	10	399277,30	1546401,92
	11	399275,84	1546402,68
	12	399273,43	1546398,31
	13	399275,26	1546397,29


	14	399263,52	1546368,26
	15	399238,57	1546282,73
	16	399237,05	1546210,89
	17	399231,69	1546219,06
	18	399233,54	1546220,19
	19	399229,27	1546227,26
	20	399229,80	1546285,60
	21	399263,00	1546388,40
	1	399347,00	1546549,80
	22	398972,08	1546467,20
	23	399074,60	1546419,00
	24	399145,60	1546383,40
	25	399164,79	1546369,41
	26	399185,60	1546313,01
	27	399201,19	1546275,81
	28	399215,81	1546245,20
	29	399222,32	1546234,46
	30	399218,24	1546231,98
	31	399206,57	1546247,86
	32	399195,94	1546272,40
	33	399160,12	1546365,14
	34	399153,93	1546373,77
	35	399144,05	1546381,62
	36	399134,01	1546386,59
	37	398969,02	1546460,47
	22	398972,08	1546467,20
	38	398980,83	1546553,85
	39	399000,90	1546545,18
	40	398971,17	1546477,94
	41	398951,27	1546486,73
	38	398980,83	1546553,85

Лист №1 раздела 3	Всего листов раздела 3:1	Всего разделов: 3	Всего листов: 30
ОКТМО	65731000		
Кадастровый квартал	66:35:0105002		
Всего прилегающих территорий: 77			

План (чертеж, схема) прилегающих территорий




Лист №1 раздела 3	Всего листов раздела 3:1	Всего разделов: 3	Всего листов: 30
ОКТМО	65731000		
Кадастровый квартал	66:35:0105002		
Всего прилагающих территорий: 77			

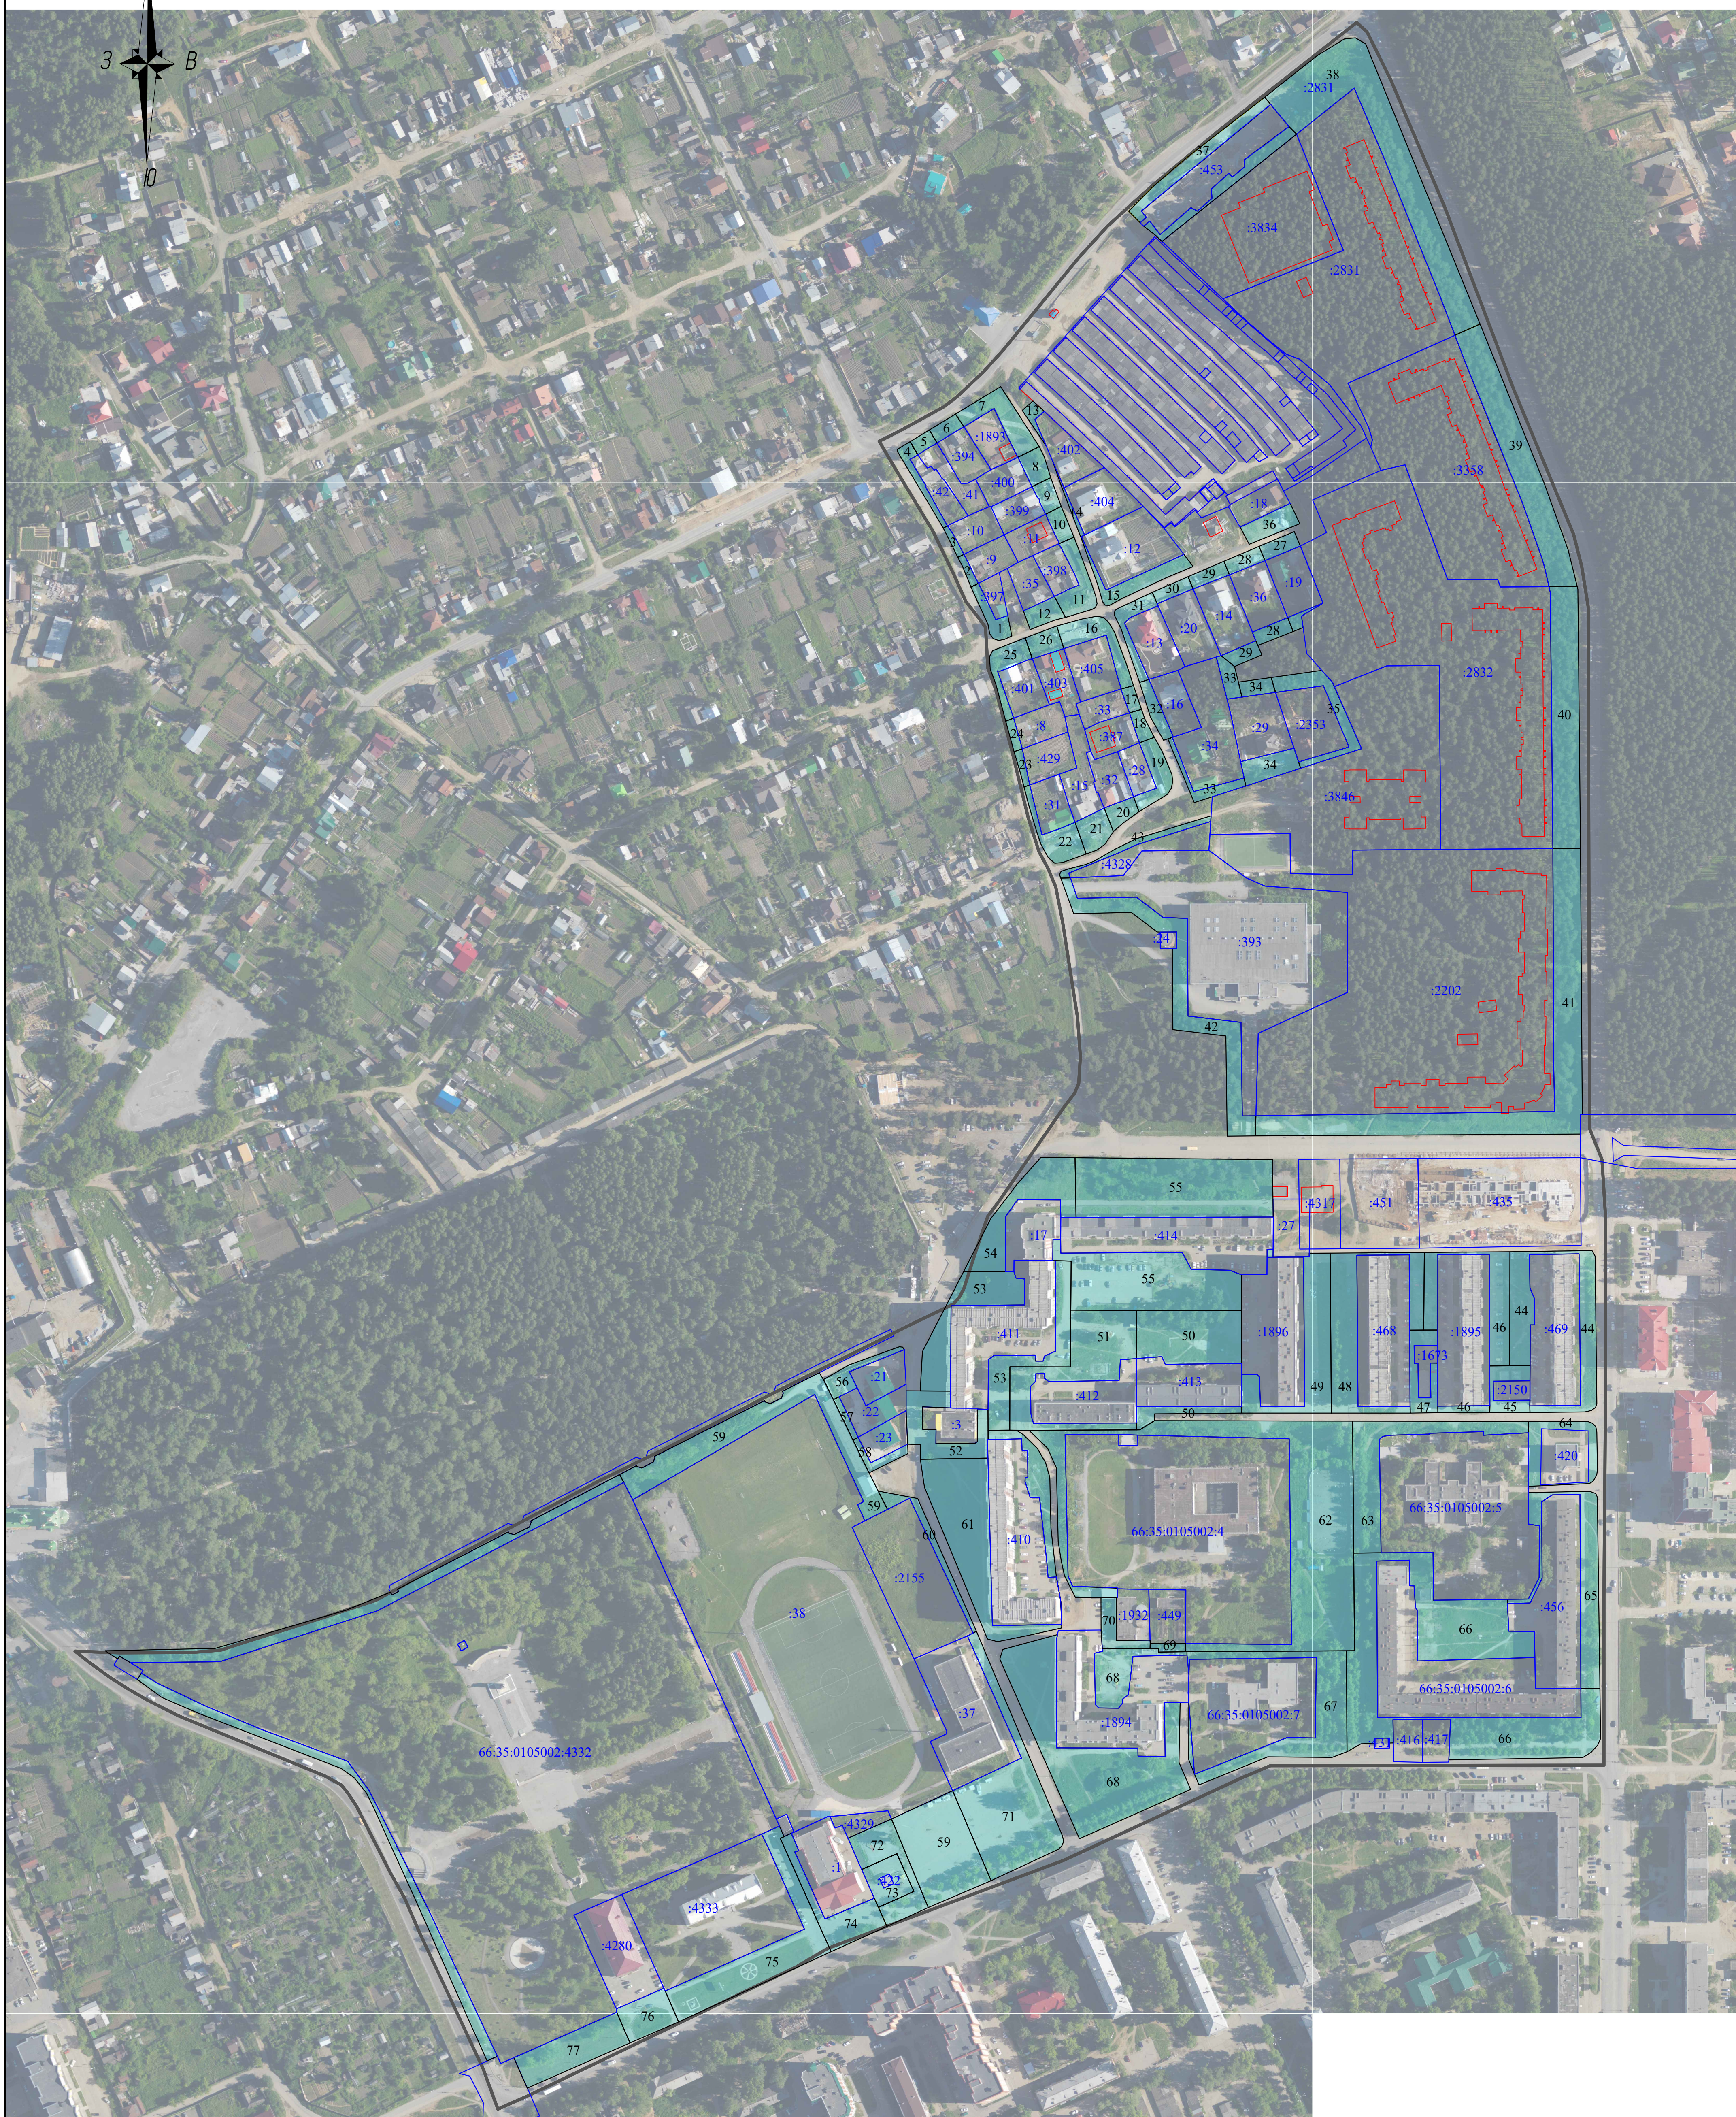


Масштаб	1:2000
---------	--------


Условные обозначения:

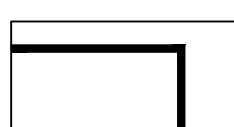

Граница кадастрового квартала

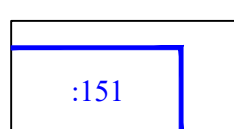

Граница и кадастровый номер земельного участка, по отношению к которому устанавливается прилегающая территория

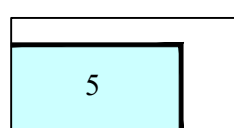

Граница и номер прилегающей территории