

СХЕМА ГРАНИЦ ПРИЛЕГАЮЩИХ ТЕРРИТОРИЙ**обл. Свердловская, г. Березовский****Кадастровый квартал 66:35:0109001****Раздел 1**

Схема прилегающей территории

Лист № 1 раздела 1		Всего листов раздела 1: 9		Всего разделов: 3		Всего листов: 32		
ОКТМО		65731000						
Кадастровый квартал		66:35:0109002						
Всего прилегающих территорий: 130								
№п.п	Наименование		Кадастровый номер		Площадь, кв.м.		Адрес	
1	66:35:0109001:ПТ1		66:35:0109001:193		391.40		обл. Свердловская, г. Березовский, ул. Уральская, дом 63	
2	66:35:0109001:ПТ2		66:35:0109001:70		284.07		обл. Свердловская, г. Березовский, ул. Революционная, дом 68	
3	66:35:0109001:ПТ3		66:35:0109001:10		164.06		обл. Свердловская, г. Березовский, ул. Революционная, дом 66	
4	66:35:0109001:ПТ4		66:35:0109001:125		361.55		обл. Свердловская, г. Березовский, ул. Революционная, дом 64	
5	66:35:0109001:ПТ5		66:35:0109001:124		284.67		обл. Свердловская, г. Березовский, ул. Революционная, дом 62	
6	66:35:0109001:ПТ6		66:35:0109001:123		343.00		обл. Свердловская, г. Березовский, ул. Революционная, дом 60	
7	66:35:0109001:ПТ7		66:35:0109001:122		324.76		обл. Свердловская, г. Березовский, ул. Революционная, дом 58	
8	66:35:0109001:ПТ8		66:35:0109001:9		328.42		обл. Свердловская, г. Березовский, ул. Революционная, дом 56	
9	66:35:0109001:ПТ9		66:35:0109001:57		359.03		обл. Свердловская, г. Березовский, ул. Революционная, дом 54	
10	66:35:0109001:ПТ10		66:35:0109001:121		323.55		Свердловская область, Березовский городской округ, г.Березовский, ул.Революционная, земельный участок 52	
11	66:35:0109001:ПТ11		66:35:0109001:863		335.18		Свердловская область, Березовский городской округ, г. Березовский, ул. Революционная, земельный участок 50	

12	66:35:0109001:ПТ12	66:35:0109001:72	307.98	обл. Свердловская, г. Березовский, ул. Революционная, дом 48
13	66:35:0109001:ПТ13	66:35:0109001:56	261.90	обл. Свердловская, г. Березовский, ул. Революционная, дом 46
14	66:35:0109001:ПТ14	66:35:0109001:55	203.69	обл. Свердловская, г. Березовский, ул. Революционная, дом 44
15	66:35:0109001:ПТ15	66:35:0109001:71	274.35	обл. Свердловская, г. Березовский, ул. Революционная, дом 42
16	66:35:0109001:ПТ16	66:35:0109001:8	215.48	обл. Свердловская, г. Березовский, ул. Революционная, дом 40
17	66:35:0109001:ПТ17	66:35:0109001:54	246.99	обл. Свердловская, г. Березовский, ул. Революционная, дом 38
18	66:35:0109001:ПТ18	66:35:0109001:76	222.11	обл. Свердловская, г. Березовский, ул. Революционная, дом 36
19	66:35:0109001:ПТ19	66:35:0109001:15	345.90	обл. Свердловская, г. Березовский, ул. Революционная, дом 34
20	66:35:0109001:ПТ20	66:35:0109001:66	168.93	обл. Свердловская, г. Березовский, ул. Революционная, дом 32а
21	66:35:0109001:ПТ21	66:35:0109001:53	258.10	Свердловская обл, г Березовский, ул Революционная, 32
22	66:35:0109001:ПТ22	66:35:0109001:118	444.43	Свердловская область, Березовский городской округ, г.Березовский, ул.Революционная, земельный участок 30
23	66:35:0109001:ПТ23	66:35:0109001:162	76.72	обл. Свердловская, г. Березовский, ул. Уральская, дом 23а
24	66:35:0109001:ПТ24	66:35:0109001:117	470.17	обл. Свердловская, г. Березовский, ул. Революционная, дом 28
25	66:35:0109001:ПТ25	66:35:0109001:116	229.72	обл. Свердловская, г. Березовский, ул. Революционная, дом 26
26	66:35:0109001:ПТ26	66:35:0109001:78	128.56	обл. Свердловская, г. Березовский, ул. Революционная, дом 24
27	66:35:0109001:ПТ27	66:35:0109001:115	230.57	Свердловская область, Березовский городской округ, г.Березовский, ул.Революционная, земельный участок 22

28	66:35:0109001:ПТ28	66:35:0109001:88	224.71	обл. Свердловская, г. Березовский, ул. Революционная, дом 20
29	66:35:0109001:ПТ29	66:35:0109001:52	189.11	Свердловская область, Березовский городской округ, г.Березовский, ул.Революционная, 18
30	66:35:0109001:ПТ30	66:35:0109001:51	84.09	обл. Свердловская, г. Березовский, ул. Революционная, дом 16-а
31	66:35:0109001:ПТ31	66:35:0109001:7	115.40	обл. Свердловская, г. Березовский, ул. Революционная, дом 16
32	66:35:0109001:ПТ32	66:35:0109001:50	148.00	обл. Свердловская, г. Березовский, ул. Революционная, дом 14
33	66:35:0109001:ПТ33	66:35:0109001:112	142.88	Свердловская область, Березовский городской округ, г. Березовский, ул. Революционная, 12
34	66:35:0109001:ПТ34	66:35:0109001:49	131.43	обл. Свердловская, г. Березовский, ул. Революционная, дом 10
35	66:35:0109001:ПТ35	66:35:0109001:6	181.54	обл. Свердловская, г. Березовский, ул. Революционная, дом 8
36	66:35:0109001:ПТ36	66:35:0109001:48	233.04	обл. Свердловская, г. Березовский, ул. Революционная, дом 6
37	66:35:0109001:ПТ37	66:35:0109001:5	217.03	Свердловская область, Березовский городской округ, г. Березовский, ул. Революционная, земельный участок 4
38	66:35:0109001:ПТ38	66:35:0109001:14	261.45	обл. Свердловская, г. Березовский, ул. Революционная, дом 2в
39	66:35:0109001:ПТ39	66:35:0109001:545	924.54	Свердловская область, Березовский городской округ, г.Березовский, ул.Революционная, 2
40	66:35:0109001:ПТ40	66:35:0109001:553	373.32	Свердловская область, Березовский городской округ, г.Березовский, ул.Революционная, земельный участок 2а
41	66:35:0109001:ПТ41	66:35:0109001:136	196.44	обл. Свердловская, г. Березовский, ул. Уральская, дом 1
42	66:35:0109001:ПТ42	66:35:0109001:24	271.99	обл. Свердловская, г. Березовский, ул. Уральская, дом 3-5

43	66:35:0109001:ПТ43	66:35:0109001:175	163.93	обл. Свердловская, г. Березовский, ул. Уральская, дом 7
44	66:35:0109001:ПТ44	66:35:0109001:25	179.43	обл. Свердловская, г. Березовский, ул. Уральская, дом 9
45	66:35:0109001:ПТ45	66:35:0109001:140	203.18	Свердловская область, Березовский городской округ, г. Березовский, ул. Уральская, 11
46	66:35:0109001:ПТ46	66:35:0109001:26	200.12	обл. Свердловская, г. Березовский, ул. Уральская, дом 13
47	66:35:0109001:ПТ47	66:35:0109001:543	66.46	Свердловская область, Березовский городской округ, г. Березовский, ул. Уральская, 15/1
48	66:35:0109001:ПТ48	66:35:0109001:542	123.30	Свердловская область, Березовский городской округ, г. Березовский, ул. Уральская, 15/2
49	66:35:0109001:ПТ49	66:35:0109001:64	188.59	Свердловская область, Березовский городской округ, г.Березовский, ул.Уральская, 17
50	66:35:0109001:ПТ50	66:35:0109001:158	212.51	обл. Свердловская, г. Березовский, ул. Уральская, дом 19
51	66:35:0109001:ПТ51	66:35:0109001:29	150.74	обл. Свердловская, г. Березовский, ул. Уральская, дом 21
52	66:35:0109001:ПТ52	66:35:0109001:31	411.46	обл. Свердловская, г. Березовский, ул. Уральская, дом 25
53	66:35:0109001:ПТ53	66:35:0109001:164	236.51	обл. Свердловская, г. Березовский, ул. Уральская, дом 27
54	66:35:0109001:ПТ54	66:35:0109001:33	187.44	обл. Свердловская, г. Березовский, ул. Уральская, дом 29
55	66:35:0109001:ПТ55	66:35:0109001:166	184.78	обл. Свердловская, г. Березовский, ул. Уральская, дом 31
56	66:35:0109001:ПТ56	66:35:0109001:552	169.67	Свердловская область, Березовский городской округ, г. Березовский, ул. Уральская, земельный участок 33
57	66:35:0109001:ПТ57	66:35:0109001:74	161.42	обл. Свердловская, г. Березовский, ул. Уральская, дом 35

58	66:35:0109001:ПТ58	66:35:0109001:68	199.38	обл. Свердловская, г. Березовский, ул. Уральская, дом 37
59	66:35:0109001:ПТ59	66:35:0109001:80	175.41	обл. Свердловская, г. Березовский, ул. Уральская, дом 39
60	66:35:0109001:ПТ60	66:35:0109001:82	194.82	обл. Свердловская, г. Березовский, ул. Уральская, дом 41
61	66:35:0109001:ПТ61	66:35:0109001:169	207.84	обл. Свердловская, г. Березовский, ул. Уральская, дом 43
62	66:35:0109001:ПТ62	66:35:0109001:39	167.93	обл. Свердловская, г. Березовский, ул. Уральская, дом 45
63	66:35:0109001:ПТ63	66:35:0109001:90	231.24	обл. Свердловская, г. Березовский, ул. Уральская, дом 47
64	66:35:0109001:ПТ64	66:35:0109001:171	227.00	обл. Свердловская, г. Березовский, ул. Уральская, дом 49
65	66:35:0109001:ПТ65	66:35:0109001:67	215.03	обл. Свердловская, г. Березовский, ул. Уральская, дом 51
66	66:35:0109001:ПТ66	66:35:0109001:69	192.10	обл. Свердловская, г. Березовский, ул. Уральская, дом 53
67	66:35:0109001:ПТ67	66:35:0109001:65	204.84	обл. Свердловская, г. Березовский, ул. Уральская, дом 55
68	66:35:0109001:ПТ68	66:35:0109001:4	272.48	обл. Свердловская, г. Березовский, ул. Уральская, дом 57
69	66:35:0109001:ПТ69	66:35:0109001:42	197.72	обл. Свердловская, г. Березовский, ул. Уральская, дом 59
70	66:35:0109001:ПТ70	66:35:0109001:44	183.57	обл. Свердловская, г. Березовский, ул. Уральская, дом 61
71	66:35:0109001:ПТ71	66:35:0109001:45	213.95	Свердловская область, Березовский городской округ, г. Березовский, ул. Уральская, 63
72	66:35:0109001:ПТ72	66:35:0109001:79	549.14	обл. Свердловская, г. Березовский, ул. Уральская, дом 65
73	66:35:0109001:ПТ73	66:35:0109001:59	441.63	обл. Свердловская, г. Березовский, ул. Уральская, дом 66/2
74	66:35:0109001:ПТ74	66:35:0109001:47	279.70	обл. Свердловская, г. Березовский, ул. Уральская, дом 66/1

75	66:35:0109001:ПТ75	66:35:0109001:209	317.04	Свердловская обл., г. Березовский, ул. Уральская, 64а
76	66:35:0109001:ПТ76	66:35:0109001:208	252.46	Свердловская обл., г. Березовский, ул. Уральская, 64
77	66:35:0109001:ПТ77	66:35:0109001:173	275.44	Свердловская область, Березовский городской округ, г. Березовский, ул. Уральская, 62
78	66:35:0109001:ПТ78	66:35:0109001:43	724.48	обл. Свердловская, г. Березовский, ул. Уральская, дом 60
79	66:35:0109001:ПТ79	66:35:0109001:172	357.77	обл. Свердловская, г. Березовский, ул. Уральская, дом 58
80	66:35:0109001:ПТ80	66:35:0109001:41	325.86	обл. Свердловская, г. Березовский, ул. Уральская, дом 56
81	66:35:0109001:ПТ81	66:35:0109001:83	857.02	обл. Свердловская, г. Березовский, ул. Уральская, дом 54
82	66:35:0109001:ПТ82	66:35:0109001:40	523.52	обл. Свердловская, г. Березовский, ул. Уральская, дом 52
83	66:35:0109001:ПТ83	66:35:0109001:81	556.93	обл. Свердловская, г. Березовский, ул. Уральская, дом 48
84	66:35:0109001:ПТ84	66:35:0109001:170	477.42	Свердловская область, Березовский городской округ, г. Березовский, ул. Уральская, земельный участок 46
85	66:35:0109001:ПТ85	66:35:0109001:192	390.44	обл. Свердловская, г. Березовский, ул. Уральская, дом 44
86	66:35:0109001:ПТ86	66:35:0109001:168	266.84	обл. Свердловская, г. Березовский, ул. Уральская, дом 42
87	66:35:0109001:ПТ87	66:35:0109001:84	281.10	обл. Свердловская, г. Березовский, ул. Уральская, дом 40
88	66:35:0109001:ПТ88	66:35:0109001:3	88.37	обл. Свердловская, г. Березовский, ул. Уральская, дом 38а
89	66:35:0109001:ПТ89	66:35:0109001:512	144.89	обл. Свердловская, г. Березовский, ул. Уральская, дом 38
90	66:35:0109001:ПТ90	66:35:0109001:511	65.08	Свердловская область, Березовский городской округ, г. Березовский, ул. Уральская, 36а

91	66:35:0109001:ПТ91	66:35:0109001:35	219.61	Свердловская область, Березовский городской округ, г. Березовский, ул. Уральская, 36
92	66:35:0109001:ПТ92	66:35:0109001:34	257.94	обл. Свердловская, г. Березовский, ул. Уральская, дом 34
93	66:35:0109001:ПТ93	66:35:0109001:2	173.93	обл. Свердловская, г. Березовский, ул. Уральская, дом 32
94	66:35:0109001:ПТ94	66:35:0109001:75	184.23	обл. Свердловская, г. Березовский, ул. Уральская, дом 30
95	66:35:0109001:ПТ95	66:35:0109001:86	240.27	обл. Свердловская, г. Березовский, ул. Уральская, дом 28
96	66:35:0109001:ПТ96	66:35:0109001:32	291.41	обл. Свердловская, г. Березовский, ул. Уральская, дом 26
97	66:35:0109001:ПТ97	66:35:0109001:163	228.67	обл. Свердловская, г. Березовский, ул. Уральская, дом 24
98	66:35:0109001:ПТ98	66:35:0109001:30	246.34	обл. Свердловская, г. Березовский, ул. Уральская, дом 22
99	66:35:0109001:ПТ99	66:35:0109001:160	230.53	Свердловская область, Березовский городской округ, г.Березовский, ул.Уральская, земельный участок 20
100	66:35:0109001:ПТ100	66:35:0109001:157	501.84	Свердловская область, г. Березовский, ул. Уральская, дом 18
101	66:35:0109001:ПТ101	66:35:0109001:156	515.65	обл. Свердловская, г. Березовский, ул. Уральская, дом 16а
102	66:35:0109001:ПТ102	66:35:0109001:155	113.78	обл. Свердловская, г. Березовский, ул. Уральская, дом 16
103	66:35:0109001:ПТ103	66:35:0109001:153	210.20	обл. Свердловская, г. Березовский, ул. Уральская, дом 14
104	66:35:0109001:ПТ104	66:35:0109001:850	107.89	Свердловская область, Березовский городской округ, г.Березовский, ул.Уральская, земельный участок 12а
105	66:35:0109001:ПТ105	66:35:0109001:102	225.23	обл. Свердловская, г. Березовский, ул. Революционная, дом 100

106	66:35:0109001:ПТ106	66:35:0109001:137	257.16	обл. Свердловская, г. Березовский, ул. Уральская, дом 10
107	66:35:0109001:ПТ107	66:35:0109001:1	246.48	обл. Свердловская, г. Березовский, ул. Уральская, дом 8
108	66:35:0109001:ПТ108	66:35:0109001:61	248.32	обл. Свердловская, г. Березовский, ул. Уральская, дом 6
109	66:35:0109001:ПТ109	66:35:0109001:23	222.83	обл. Свердловская, г. Березовский, ул. Уральская, дом 4
110	66:35:0109001:ПТ110	66:35:0109001:159	381.86	обл. Свердловская, г. Березовский, ул. Уральская, дом 2
111	66:35:0109001:ПТ111	66:35:0109001:89	830.16	обл. Свердловская, г. Березовский, ул. Ленина, дом 36
112	66:35:0109001:ПТ112	66:35:0109001:63	354.58	обл. Свердловская, г. Березовский, ул. Ленина, дом 36-б
113	66:35:0109001:ПТ113	66:35:0109001:99	319.59	Свердловская обл, г Березовский, ул Ленина, 34
114	66:35:0109001:ПТ114	66:35:0109001:195	509.30	Свердловская область, Березовский городской округ, г.Березовский, ул.Ленина, земельный участок 32а
115	66:35:0109001:ПТ115	66:35:0109001:550	229.88	Свердловская область, г. Березовский, ул. Ленина
116	66:35:0109001:ПТ116	66:35:0109001:21	575.53	Свердловская область, Березовский городской округ, г.Березовский, ул.Ленина, 28
117	66:35:0109001:ПТ117	66:35:0109001:58	1161.31	Свердловская область, Березовский городской округ, г. Березовский, ул. Ленина, 24
118	66:35:0109001:ПТ118	66:35:0109001:135	493.35	Свердловская область, Березовский городской округ, г. Березовский, ул. Ленина, земельный участок 22
119	66:35:0109001:ПТ119	66:35:0109001:73	209.13	обл. Свердловская, г. Березовский, ул. Ленина, дом 20
120	66:35:0109001:ПТ120	66:35:0109001:12	382.81	обл. Свердловская, г. Березовский, ул. Ленина, дом 18
121	66:35:0109001:ПТ121	66:35:0109001:20	328.89	обл. Свердловская, г. Березовский, ул. Ленина, дом 16

122	66:35:0109001:ПТ122	66:35:0109001:19	244.97	обл. Свердловская, г. Березовский, ул. Ленина, дом 14
123	66:35:0109001:ПТ123	66:35:0109001:206	1138.26	Свердловская область, г. Березовский, ул. Ленина, 12
124	66:35:0109001:ПТ124	66:35:0109001:18	361.41	обл. Свердловская, г. Березовский, ул. Ленина, дом 4
125	66:35:0109001:ПТ125	66:35:0109001:11	518.93	обл. Свердловская, г. Березовский, ул. Ленина, 4а
126	66:35:0109001:ПТ126	66:35:0109001:16	748.81	Свердловская область, Березовский городской округ, г.Березовский, ул.Ленина, земельный участок 2
127	66:35:0109001:ПТ127	66:35:0109001:188	579.88	Свердловская область, Березовский городской округ, г. Березовский, ул. Ленина, 6
128	66:35:0109001:ПТ128	66:35:0109001:62	577.10	обл. Свердловская, г. Березовский, ул. Ленина, дом 2б
129	66:35:0109001:ПТ129	66:35:0109001:198	192.10	обл. Свердловская, г. Березовский, ул. Уральская, дом 62
130	66:35:0109001:ПТ130	66:35:0109001:551	799.94	Березовский городской округ, г .Березовский, ул. Уральская, земельный участок 67в

Схема прилегающей территории

Лист № 1 раздела 2	Всего листов раздела 2:22	Всего разделов: 3	Всего листов: 32
ОКТМО	65731000		
Кадастровый квартал	66:35:0109002		
Всего прилегающих территорий: 130			

Описание местоположения границ прилегающих территорий

Условный номер прилегающей территории	Номера точек	Координаты	
		X	Y
66:35:0109001:ПТ1	1	398718,27	1545022,40
	2	398715,94	1545036,31
	3	398710,36	1545069,67
	4	398716,88	1545071,90
	5	398726,64	1545039,95
	6	398730,52	1545027,23
	7	398732,97	1545027,94
	8	398714,14	1545085,57
	9	398709,50	1545082,52
	10	398707,10	1545077,56
	11	398707,44	1545066,91
	12	398714,54	1545021,06
66:35:0109001:ПТ2	1	398718,27	1545022,40
	1	398735,43	1545028,66
	2	398720,00	1545073,22
	3	398730,51	1545076,45
	4	398726,21	1545090,66
	5	398714,14	1545085,57
	6	398732,97	1545027,94
66:35:0109001:ПТ3	1	398735,43	1545028,66
	1	398730,51	1545076,45
	2	398741,08	1545080,13
	3	398736,51	1545094,26
66:35:0109001:ПТ4	4	398726,21	1545090,66
	1	398730,51	1545076,45
	1	398741,08	1545080,13
	2	398763,92	1545088,02
	3	398759,30	1545102,37
66:35:0109001:ПТ5	4	398736,51	1545094,26
	1	398741,08	1545080,13
	1	398763,92	1545088,02
	2	398781,94	1545094,28
	3	398777,00	1545108,49
	4	398759,30	1545102,37
	1	398763,92	1545088,02

66:35:0109001:ПТ6	1	398781,94	1545094,28
	2	398802,70	1545101,42
	3	398803,81	1545101,91
	4	398798,67	1545115,68
	5	398777,00	1545108,49
	1	398781,94	1545094,28
66:35:0109001:ПТ7	1	398803,81	1545101,91
	2	398818,78	1545107,61
	3	398823,64	1545109,46
	4	398824,50	1545109,71
	5	398819,84	1545123,41
	6	398798,67	1545115,68
	1	398803,81	1545101,91
66:35:0109001:ПТ8	1	398824,50	1545109,71
	2	398835,68	1545113,08
	3	398843,53	1545116,01
	4	398845,06	1545116,16
	5	398840,35	1545131,21
	6	398819,84	1545123,41
	1	398824,50	1545109,71
66:35:0109001:ПТ9	1	398845,06	1545116,16
	2	398867,48	1545124,86
	3	398861,34	1545138,82
	4	398840,35	1545131,21
	1	398845,06	1545116,16
66:35:0109001:ПТ10	1	398867,48	1545124,86
	2	398871,38	1545126,76
	3	398877,49	1545129,11
	4	398884,28	1545131,83
	5	398887,24	1545132,59
	6	398887,13	1545132,91
	7	398882,08	1545146,78
	8	398861,34	1545138,82
	1	398867,48	1545124,86
66:35:0109001:ПТ11	1	398887,24	1545132,59
	2	398908,74	1545141,07
	3	398904,08	1545154,13
	4	398882,08	1545146,78
	1	398887,24	1545132,59
66:35:0109001:ПТ12	1	398908,74	1545141,07
	2	398919,33	1545144,93
	3	398924,70	1545146,87
	4	398929,32	1545148,43
	5	398925,21	1545161,83
	6	398904,08	1545154,13
	1	398908,74	1545141,07
66:35:0109001:ПТ13	1	398929,32	1545148,43
	2	398947,55	1545155,42

	3	398942,71	1545168,04
	4	398925,21	1545161,83
	1	398929,32	1545148,43
66:35:0109001:IIT14	1	398947,55	1545155,42
	2	398961,75	1545161,06
	3	398956,85	1545173,41
	4	398942,71	1545168,04
	1	398947,55	1545155,42
66:35:0109001:IIT15	1	398961,75	1545161,06
	2	398971,77	1545164,68
	3	398979,66	1545168,11
	4	398981,03	1545168,64
	5	398977,52	1545180,40
	6	398956,85	1545173,41
	1	398961,75	1545161,06
66:35:0109001:IIT16	1	398981,03	1545168,64
	2	398989,87	1545172,20
	3	398997,98	1545175,80
	4	398993,99	1545186,65
	5	398977,52	1545180,40
	1	398981,03	1545168,64
66:35:0109001:IIT17	1	398997,98	1545175,80
	2	399007,50	1545179,65
	3	399016,65	1545183,00
	4	399016,77	1545182,67
	5	399018,04	1545183,21
	6	399014,37	1545194,36
	7	398993,99	1545186,65
	1	398997,98	1545175,80
66:35:0109001:IIT18	1	399029,52	1545187,08
	2	399036,53	1545189,97
	3	399044,49	1545192,62
	4	399047,34	1545193,67
	5	399042,97	1545205,30
	6	399026,63	1545198,98
	1	399029,52	1545187,08
66:35:0109001:IIT19	1	399047,34	1545193,67
	2	399052,25	1545195,36
	3	399052,39	1545194,93
	4	399055,52	1545196,21
	5	399064,65	1545200,12
	6	399073,17	1545203,08
	7	399068,44	1545214,85
	8	399042,97	1545205,30
	1	399047,34	1545193,67
66:35:0109001:IIT20	1	399073,17	1545203,08
	2	399085,97	1545207,13
	3	399085,37	1545207,71

	4	399081,19	1545219,07
	5	399068,44	1545214,85
	1	399073,17	1545203,08
66:35:0109001:IT21	1	399085,37	1545207,71
	2	399088,95	1545209,15
	3	399094,09	1545210,99
	4	399098,37	1545212,53
	5	399098,93	1545212,68
	6	399105,80	1545214,61
	7	399101,00	1545226,27
	8	399081,19	1545219,07
	1	399085,37	1545207,71
66:35:0109001:IT22	1	399105,80	1545214,61
	2	399111,90	1545217,60
	3	399116,18	1545219,31
	4	399120,43	1545220,80
	5	399122,08	1545221,37
	6	399122,66	1545221,63
	7	399124,80	1545216,20
	8	399142,65	1545173,52
	9	399145,97	1545174,94
	10	399138,89	1545191,45
	11	399121,81	1545233,48
	12	399101,00	1545226,27
	1	399105,80	1545214,61
66:35:0109001:IT23	1	399147,84	1545170,57
	2	399151,72	1545172,32
	3	399149,74	1545176,39
	4	399148,00	1545182,23
	5	399145,37	1545181,95
	6	399141,59	1545192,39
	7	399141,04	1545192,34
	8	399138,89	1545191,45
	9	399145,97	1545174,94
	1	399147,84	1545170,57
66:35:0109001:IT24	1	399141,04	1545192,34
	2	399138,45	1545199,73
	3	399130,47	1545219,17
	4	399129,93	1545222,03
	5	399131,55	1545223,32
	6	399140,47	1545226,66
	7	399154,18	1545232,00
	8	399154,08	1545232,59
	9	399149,50	1545244,00
	10	399121,81	1545233,48
	11	399138,89	1545191,45
	1	399141,04	1545192,34
66:35:0109001:IT25	1	399154,08	1545232,59

	2	399156,27	1545233,71
	3	399164,38	1545236,57
	4	399172,18	1545239,30
	5	399168,06	1545250,20
	6	399149,50	1545244,00
	1	399154,08	1545232,59
66:35:0109001:IIT26	1	399172,18	1545239,30
	2	399176,88	1545241,17
	3	399181,46	1545242,92
	4	399182,75	1545243,30
	5	399178,74	1545253,83
	6	399168,06	1545250,20
	1	399172,18	1545239,30
66:35:0109001:IIT27	1	399182,75	1545243,30
	2	399196,20	1545248,20
	3	399202,45	1545250,45
	4	399198,82	1545260,47
	5	399178,74	1545253,83
	1	399182,75	1545243,30
66:35:0109001:IIT28	1	399202,45	1545250,45
	2	399216,45	1545255,72
	3	399221,18	1545257,36
	4	399223,62	1545258,17
	5	399220,74	1545267,03
	6	399198,82	1545260,47
	1	399202,45	1545250,45
66:35:0109001:IIT29	1	399223,62	1545258,17
	2	399238,48	1545264,01
	3	399243,46	1545265,85
	4	399240,57	1545274,03
	5	399220,74	1545267,03
	1	399223,62	1545258,17
66:35:0109001:IIT30	1	399243,46	1545265,85
	2	399252,92	1545269,63
	3	399249,98	1545277,15
	4	399240,57	1545274,03
	1	399243,46	1545265,85
66:35:0109001:IIT31	1	399253,81	1545267,16
	2	399264,29	1545271,50
	3	399263,29	1545273,78
	4	399260,64	1545280,69
	5	399249,98	1545277,15
	6	399252,92	1545269,63
	1	399253,81	1545267,16
66:35:0109001:IIT32	1	399263,29	1545273,78
	2	399281,82	1545280,53
	3	399279,55	1545287,64
	4	399260,64	1545280,69

	1	399263,29	1545273,78
66:35:0109001:ИТ33	1	399281,82	1545280,53
	2	399294,14	1545284,68
	3	399299,23	1545286,54
	4	399297,13	1545294,10
	5	399279,55	1545287,64
	1	399281,82	1545280,53
66:35:0109001:ИТ34	1	399299,23	1545286,54
	2	399314,82	1545292,03
	3	399312,05	1545299,90
	4	399297,13	1545294,10
	1	399299,23	1545286,54
66:35:0109001:ИТ35	1	399314,82	1545292,03
	2	399329,64	1545297,52
	3	399335,04	1545299,25
	4	399332,18	1545307,51
	5	399312,05	1545299,90
	1	399314,82	1545292,03
66:35:0109001:ИТ36	1	399335,04	1545299,25
	2	399346,22	1545302,79
	3	399354,97	1545305,80
	4	399358,59	1545307,03
	5	399355,49	1545316,39
	6	399332,18	1545307,51
	1	399335,04	1545299,25
66:35:0109001:ИТ37	1	399358,59	1545307,03
	2	399363,87	1545308,81
	3	399369,64	1545311,00
	4	399377,21	1545313,68
	5	399380,00	1545313,85
	6	399376,59	1545323,47
	7	399355,49	1545316,39
	1	399358,59	1545307,03
66:35:0109001:ИТ38	1	399380,00	1545313,85
	2	399389,06	1545317,14
	3	399398,49	1545320,56
	4	399404,34	1545322,69
	5	399403,85	1545324,15
	6	399401,18	1545332,09
	7	399376,59	1545323,47
	1	399380,00	1545313,85
66:35:0109001:ИТ39	1	399403,85	1545324,15
	2	399422,69	1545330,53
	3	399426,51	1545312,25
	4	399426,67	1545297,71
	5	399426,51	1545295,27
	6	399423,50	1545269,68
	7	399433,10	1545267,57

	8	399436,29	1545297,47
	9	399435,59	1545323,99
	10	399434,43	1545340,10
	11	399433,55	1545341,50
	12	399431,57	1545342,27
	13	399401,18	1545332,09
	1	399403,85	1545324,15
66:35:0109001:ITT40	1	399403,31	1545234,98
	2	399403,90	1545228,15
	3	399427,77	1545237,05
	4	399433,10	1545267,57
	5	399423,50	1545269,68
	6	399422,89	1545255,64
	7	399422,06	1545240,60
	8	399418,04	1545239,38
	9	399413,80	1545238,59
	1	399403,31	1545234,98
66:35:0109001:ITT41	1	399380,33	1545219,08
	2	399403,90	1545228,15
	3	399403,31	1545234,98
	4	399400,38	1545234,05
	5	399396,62	1545232,83
	6	399395,03	1545232,38
	7	399391,78	1545231,48
	8	399377,85	1545227,31
	1	399380,33	1545219,08
66:35:0109001:ITT42	1	399350,09	1545208,35
	2	399380,33	1545219,08
	3	399377,85	1545227,31
	4	399374,33	1545225,99
	5	399367,26	1545223,34
	6	399362,72	1545221,71
	7	399355,05	1545218,98
	8	399347,34	1545216,53
	1	399350,09	1545208,35
66:35:0109001:ITT43	1	399330,61	1545202,12
	2	399341,99	1545206,42
	3	399350,09	1545208,35
	4	399347,34	1545216,53
	5	399327,88	1545209,58
	1	399330,61	1545202,12
66:35:0109001:ITT44	1	399309,31	1545194,27
	2	399330,61	1545202,12
	3	399327,88	1545209,58
	4	399323,11	1545207,89
	5	399314,27	1545204,64
	6	399306,90	1545201,60
	1	399309,31	1545194,27

66:35:0109001:IIT45	1	399286,38	1545184,75
	2	399309,31	1545194,27
	3	399306,90	1545201,60
	4	399305,75	1545201,26
	5	399297,24	1545198,08
	6	399287,13	1545194,27
	7	399283,79	1545192,80
	1	399286,38	1545184,75
66:35:0109001:IIT46	1	399265,75	1545176,19
	2	399286,38	1545184,75
	3	399283,79	1545192,80
	4	399262,47	1545184,94
	1	399265,75	1545176,19
66:35:0109001:IIT47	1	399258,97	1545173,38
	2	399265,75	1545176,19
	3	399262,47	1545184,94
	4	399259,71	1545183,37
	5	399255,79	1545181,75
	1	399258,97	1545173,38
66:35:0109001:IIT48	1	399246,33	1545168,13
	2	399258,97	1545173,38
	3	399255,79	1545181,75
	4	399251,45	1545179,77
	5	399242,90	1545176,67
	1	399246,33	1545168,13
66:35:0109001:IIT49	1	399227,42	1545160,29
	2	399246,33	1545168,13
	3	399242,90	1545176,67
	4	399223,92	1545168,78
	1	399227,42	1545160,29
66:35:0109001:IIT50	1	399206,60	1545150,99
	2	399227,42	1545160,29
	3	399223,92	1545168,78
	4	399213,47	1545164,19
	5	399206,82	1545161,60
	6	399203,07	1545160,24
	1	399206,60	1545150,99
66:35:0109001:IIT51	1	399190,42	1545145,68
	2	399206,60	1545150,99
	3	399203,07	1545160,24
	4	399198,01	1545157,55
	5	399192,46	1545155,66
	6	399189,52	1545154,28
	7	399187,81	1545153,62
	1	399190,42	1545145,68
66:35:0109001:IIT52	1	399137,26	1545125,72
	2	399148,70	1545128,48
	3	399163,59	1545134,72

	4	399147,84	1545170,57
	5	399145,97	1545174,94
	6	399142,65	1545173,52
	7	399152,20	1545151,00
	8	399155,63	1545142,92
	9	399155,07	1545142,50
	10	399133,93	1545134,31
	1	399137,26	1545125,72
66:35:0109001:IIT53	1	399111,80	1545115,71
	2	399137,26	1545125,72
	3	399133,93	1545134,31
	4	399118,94	1545127,49
	5	399118,44	1545127,29
	6	399114,37	1545125,68
	7	399108,51	1545123,31
	1	399111,80	1545115,71
66:35:0109001:IIT54	1	399091,75	1545106,79
	2	399111,80	1545115,71
	3	399108,51	1545123,31
	4	399107,17	1545122,74
	5	399105,21	1545121,90
	6	399099,81	1545119,77
	7	399088,36	1545114,89
	1	399091,75	1545106,79
66:35:0109001:IIT55	1	399071,79	1545098,33
	2	399091,75	1545106,79
	3	399088,36	1545114,89
	4	399087,51	1545114,49
	5	399082,46	1545112,13
	6	399068,91	1545106,54
	1	399071,79	1545098,33
66:35:0109001:IIT56	1	399050,95	1545092,26
	2	399071,79	1545098,33
	3	399068,91	1545106,54
	4	399048,29	1545098,53
	1	399050,95	1545092,26
66:35:0109001:IIT57	1	399031,37	1545082,69
	2	399050,95	1545092,26
	3	399048,29	1545098,53
	4	399045,91	1545097,52
	5	399038,33	1545094,37
	6	399028,26	1545090,04
	1	399031,37	1545082,69
66:35:0109001:IIT58	1	399008,36	1545073,05
	2	399031,37	1545082,69
	3	399028,26	1545090,04
	4	399015,03	1545084,56
	5	399009,45	1545082,35

	6	399005,56	1545080,72
	1	399008,36	1545073,05
66:35:0109001:IIT59	1	398989,59	1545065,29
	2	399008,36	1545073,05
	3	399005,56	1545080,72
	4	398996,98	1545077,69
	5	398993,21	1545076,14
	6	398986,39	1545073,90
	1	398989,59	1545065,29
66:35:0109001:IIT60	1	398968,85	1545057,38
	2	398989,59	1545065,29
	3	398986,39	1545073,90
	4	398965,76	1545065,05
	1	398968,85	1545057,38
66:35:0109001:IIT61	1	398947,38	1545047,32
	2	398968,85	1545057,38
	3	398965,76	1545065,05
	4	398962,96	1545063,90
	5	398955,76	1545060,94
	6	398944,01	1545055,93
	1	398947,38	1545047,32
66:35:0109001:IIT62	1	398930,91	1545040,21
	2	398947,38	1545047,32
	3	398944,01	1545055,93
	4	398927,26	1545048,83
	1	398930,91	1545040,21
66:35:0109001:IIT63	1	398908,24	1545031,06
	2	398930,91	1545040,21
	3	398927,26	1545048,83
	4	398922,81	1545047,26
	5	398918,52	1545045,66
	6	398904,74	1545039,53
	1	398908,24	1545031,06
66:35:0109001:IIT64	1	398885,88	1545021,37
	2	398908,24	1545031,06
	3	398904,74	1545039,53
	4	398892,16	1545034,16
	5	398884,24	1545031,13
	6	398882,15	1545030,50
	1	398885,88	1545021,37
66:35:0109001:IIT65	1	398865,33	1545013,28
	2	398885,88	1545021,37
	3	398882,15	1545030,50
	4	398879,54	1545029,39
	5	398875,11	1545027,58
	6	398862,24	1545023,09
	1	398865,33	1545013,28
66:35:0109001:IIT66	1	398845,89	1545007,30

	2	398865,33	1545013,28
	3	398862,24	1545023,09
	4	398843,36	1545015,55
	1	398845,89	1545007,30
66:35:0109001:ΠΤ67	1	398827,08	1544997,78
	2	398845,89	1545007,30
	3	398843,36	1545015,55
	4	398823,61	1545008,14
	1	398827,08	1544997,78
66:35:0109001:ΠΤ68	1	398804,89	1544988,87
	2	398827,08	1544997,78
	3	398823,61	1545008,14
	4	398800,84	1544999,89
	1	398804,89	1544988,87
66:35:0109001:ΠΤ69	1	398787,44	1544983,30
	2	398804,89	1544988,87
	3	398800,84	1544999,89
	4	398784,36	1544992,97
	1	398787,44	1544983,30
66:35:0109001:ΠΤ70	1	398770,52	1544976,12
	2	398787,44	1544983,30
	3	398784,36	1544992,97
	4	398783,06	1544992,30
	5	398777,26	1544990,06
	6	398767,70	1544985,56
	1	398770,52	1544976,12
66:35:0109001:ΠΤ71	1	398749,96	1544968,98
	2	398770,52	1544976,12
	3	398767,70	1544985,56
	4	398761,87	1544983,46
	5	398747,17	1544978,56
	1	398749,96	1544968,98
66:35:0109001:ΠΤ72	1	398714,54	1545021,06
	2	398717,56	1545000,00
	3	398719,23	1544971,25
	4	398720,83	1544966,04
	5	398724,89	1544962,58
	6	398728,89	1544962,24
	7	398749,96	1544968,98
	8	398747,17	1544978,56
	9	398741,07	1544975,74
	10	398736,93	1544974,30
	11	398727,88	1544971,10
	12	398718,27	1545022,40
	1	398714,54	1545021,06
66:35:0109001:ΠΤ73	1	398749,78	1544868,35
	2	398735,84	1544865,38
	3	398728,50	1544893,99

	4	398723,24	1544926,26
	5	398726,62	1544927,24
	6	398724,05	1544933,64
	7	398725,15	1544934,04
	8	398723,75	1544939,16
	9	398728,38	1544940,62
	10	398723,59	1544953,02
	11	398721,39	1544950,43
	12	398720,99	1544945,55
	13	398725,26	1544884,04
	14	398725,21	1544871,14
	15	398726,92	1544868,22
	16	398735,12	1544864,43
	17	398751,77	1544859,56
	1	398749,78	1544868,35
66:35:0109001:IIT74	1	398760,87	1544870,53
	2	398763,15	1544863,92
	3	398766,33	1544854,40
	4	398763,21	1544853,08
	5	398758,01	1544856,52
	6	398751,77	1544859,56
	7	398749,78	1544868,35
	1	398760,87	1544870,53
	8	398730,92	1544956,76
	9	398735,30	1544942,79
	10	398728,38	1544940,62
	11	398723,59	1544953,02
	12	398725,30	1544954,65
	8	398730,92	1544956,76
66:35:0109001:IIT75	1	398742,37	1544961,03
	2	398747,23	1544946,89
	3	398735,30	1544942,79
	4	398730,92	1544956,76
	1	398742,37	1544961,03
	5	398775,32	1544869,06
	6	398778,71	1544859,65
	7	398766,33	1544854,40
	8	398763,15	1544863,92
	5	398775,32	1544869,06
66:35:0109001:IIT76	1	398751,56	1544964,42
	2	398756,75	1544950,19
	3	398747,23	1544946,89
	4	398742,37	1544961,03
	1	398751,56	1544964,42
	5	398784,58	1544873,00
	6	398788,42	1544863,77
	7	398778,71	1544859,65
	8	398775,32	1544869,06

	5	398784,58	1544873,00
66:35:0109001:IT77	1	398756,75	1544950,19
	2	398765,10	1544952,88
	3	398773,67	1544956,09
	4	398768,23	1544970,61
	5	398751,56	1544964,42
	1	398756,75	1544950,19
66:35:0109001:IT78	1	398773,67	1544956,09
	2	398790,86	1544963,04
	3	398819,19	1544884,88
	4	398802,68	1544880,38
	5	398805,90	1544870,89
	6	398823,24	1544875,62
	7	398826,35	1544877,56
	8	398822,90	1544887,20
	9	398818,65	1544897,59
	10	398807,55	1544924,76
	11	398791,60	1544963,38
	12	398785,98	1544977,46
	13	398768,23	1544970,61
	1	398773,67	1544956,09
66:35:0109001:IT79	1	398799,80	1544982,82
	2	398805,66	1544969,01
	3	398801,88	1544967,42
	4	398791,60	1544963,38
	5	398785,98	1544977,46
	1	398799,80	1544982,82
	6	398834,81	1544892,41
	7	398838,57	1544881,97
	8	398836,41	1544882,20
	9	398827,58	1544878,34
	10	398826,35	1544877,56
	11	398822,90	1544887,20
	12	398824,38	1544887,85
	6	398834,81	1544892,41
66:35:0109001:IT80	1	398812,90	1544987,96
	2	398817,77	1544974,39
	3	398814,81	1544972,83
	4	398805,66	1544969,01
	5	398799,80	1544982,82
	1	398812,90	1544987,96
	6	398834,81	1544892,41
	7	398845,57	1544891,31
	8	398847,44	1544891,72
	9	398850,42	1544882,05
	10	398846,14	1544881,20
	11	398838,57	1544881,97
	6	398834,81	1544892,41

66:35:0109001:IIT81	1	398859,37	1544931,87
	2	398873,50	1544903,82
	3	398877,79	1544889,76
	4	398870,05	1544885,06
	5	398869,67	1544884,83
	6	398850,42	1544882,05
	7	398847,44	1544891,72
	8	398865,92	1544894,39
	9	398854,87	1544930,55
	1	398859,37	1544931,87
	10	398831,23	1544995,09
	11	398836,69	1544982,36
	12	398831,85	1544980,40
	13	398817,77	1544974,39
	14	398812,90	1544987,96
	10	398831,23	1544995,09
66:35:0109001:IIT82	1	398848,88	1545003,07
	2	398854,60	1544989,38
	3	398848,94	1544987,51
	4	398836,69	1544982,36
	5	398831,23	1544995,09
	1	398848,88	1545003,07
	6	398863,87	1544933,19
	7	398874,05	1544915,11
	8	398881,88	1544918,97
	9	398886,41	1544910,05
	10	398873,50	1544903,82
	11	398859,37	1544931,87
	6	398863,87	1544933,19
66:35:0109001:IIT83	1	398869,77	1545009,54
	2	398874,94	1544997,87
	3	398867,72	1544995,00
	4	398862,90	1544992,80
	5	398854,60	1544989,38
	6	398848,88	1545003,07
	1	398869,77	1545009,54
	7	398904,38	1544929,90
	8	398908,45	1544920,77
	9	398894,23	1544914,60
	10	398894,45	1544914,02
	11	398886,41	1544910,05
	12	398881,88	1544918,97
	13	398881,50	1544919,97
	7	398904,38	1544929,90
66:35:0109001:IIT84	1	398891,11	1545016,81
	2	398895,43	1545006,47
	3	398894,54	1545006,38
	4	398890,03	1545004,48

	5	398880,70	1545000,38
	6	398874,94	1544997,87
	7	398869,77	1545009,54
	1	398891,11	1545016,81
	8	398923,74	1544938,76
	9	398924,37	1544937,67
	10	398927,24	1544928,08
	11	398921,02	1544926,52
	12	398908,45	1544920,77
	13	398904,38	1544929,90
	14	398909,85	1544932,40
	15	398913,09	1544933,89
	8	398923,74	1544938,76
66:35:0109001:IIT85	1	398910,75	1545025,22
	2	398915,18	1545014,89
	3	398895,43	1545006,47
	4	398891,11	1545016,81
	1	398910,75	1545025,22
	5	398937,23	1544940,90
	6	398942,94	1544932,96
	7	398943,43	1544932,15
	8	398927,24	1544928,08
	9	398924,37	1544937,67
	5	398937,23	1544940,90
66:35:0109001:IIT86	1	398915,18	1545014,89
	2	398931,75	1545021,72
	3	398936,81	1545023,77
	4	398932,24	1545034,44
	5	398910,75	1545025,22
	1	398915,18	1545014,89
66:35:0109001:IIT87	1	398936,81	1545023,77
	2	398945,55	1545027,30
	3	398955,55	1545031,18
	4	398958,80	1545032,62
	5	398953,89	1545043,72
	6	398932,24	1545034,44
	1	398936,81	1545023,77
66:35:0109001:IIT88	1	398958,80	1545032,62
	2	398961,27	1545034,02
	3	398965,25	1545036,18
	4	398960,98	1545046,75
	5	398953,89	1545043,72
	1	398958,80	1545032,62
66:35:0109001:IIT89	1	398965,25	1545036,18
	2	398976,72	1545040,80
	3	398972,69	1545051,77
	4	398960,98	1545046,75
	1	398965,25	1545036,18

66:35:0109001:ITT90	1	398976,72	1545040,80
	2	398981,87	1545042,88
	3	398977,78	1545053,95
	4	398972,69	1545051,77
	1	398976,72	1545040,80
66:35:0109001:ITT91	1	398981,87	1545042,88
	2	398999,11	1545049,67
	3	398994,26	1545061,00
	4	398977,78	1545053,95
	1	398981,87	1545042,88
66:35:0109001:ITT92	1	398999,11	1545049,67
	2	399002,16	1545051,17
	3	399006,63	1545052,89
	4	399013,95	1545056,12
	5	399019,04	1545058,42
	6	399014,03	1545068,91
	7	398994,26	1545061,00
	1	398999,11	1545049,67
66:35:0109001:ITT93	1	399019,04	1545058,42
	2	399032,58	1545064,36
	3	399027,50	1545075,09
	4	399014,03	1545068,91
	1	399019,04	1545058,42
66:35:0109001:ITT94	1	399032,58	1545064,36
	2	399041,12	1545068,02
	3	399046,54	1545070,41
	4	399041,42	1545081,52
	5	399027,50	1545075,09
	1	399032,58	1545064,36
66:35:0109001:ITT95	1	399046,54	1545070,41
	2	399059,17	1545075,69
	3	399063,12	1545077,28
	4	399064,47	1545077,50
	5	399059,02	1545089,36
	6	399041,42	1545081,52
	1	399046,54	1545070,41
66:35:0109001:ITT96	1	399064,47	1545077,50
	2	399086,82	1545086,60
	3	399082,37	1545096,69
	4	399059,02	1545089,36
	1	399064,47	1545077,50
66:35:0109001:ITT97	1	399086,82	1545086,60
	2	399099,84	1545091,87
	3	399104,92	1545093,97
	4	399105,92	1545094,32
	5	399101,19	1545104,60
	6	399082,37	1545096,69
	1	399086,82	1545086,60

66:35:0109001:ПТ98	1	399105,92	1545094,32
	2	399120,90	1545100,92
	3	399126,00	1545103,20
	4	399121,77	1545113,26
	5	399101,19	1545104,60
	1	399105,92	1545094,32
66:35:0109001:ПТ99	1	399126,00	1545103,20
	2	399136,37	1545107,22
	3	399144,02	1545110,38
	4	399145,99	1545110,95
	5	399142,16	1545120,60
	6	399139,69	1545119,92
	7	399121,77	1545113,26
	1	399126,00	1545103,20
66:35:0109001:ПТ100	1	399145,99	1545110,95
	2	399158,44	1545115,57
	3	399165,83	1545118,54
	4	399167,11	1545119,09
	5	399186,07	1545064,35
	6	399191,12	1545066,34
	7	399185,91	1545080,76
	8	399166,03	1545129,15
	9	399151,19	1545123,08
	10	399142,16	1545120,60
	1	399145,99	1545110,95
66:35:0109001:ПТ101	1	399202,05	1545052,58
	2	399186,69	1545090,94
	3	399182,46	1545102,37
	4	399177,11	1545115,18
	5	399174,45	1545121,76
	6	399179,38	1545123,92
	7	399183,39	1545125,57
	8	399179,83	1545134,81
	9	399166,03	1545129,15
	10	399185,91	1545080,76
	11	399191,12	1545066,34
	12	399196,96	1545050,18
	1	399202,05	1545052,58
66:35:0109001:ПТ102	1	399183,39	1545125,57
	2	399187,99	1545127,53
	3	399193,92	1545129,90
	4	399194,21	1545129,84
	5	399190,40	1545139,14
	6	399179,83	1545134,81
	1	399183,39	1545125,57
66:35:0109001:ПТ103	1	399193,92	1545129,90
	2	399208,16	1545135,46
	3	399212,93	1545137,36

	4	399213,52	1545137,48
	5	399209,61	1545147,01
	6	399190,40	1545139,14
	1	399193,92	1545129,90
66:35:0109001:ПТ104	1	399213,52	1545137,48
	2	399214,56	1545138,05
	3	399219,22	1545139,85
	4	399223,28	1545141,36
	5	399219,31	1545151,00
	6	399209,61	1545147,01
	1	399213,52	1545137,48
66:35:0109001:ПТ105	1	399223,28	1545141,36
	2	399241,89	1545145,77
	3	399236,78	1545158,19
	4	399219,31	1545151,00
	1	399223,28	1545141,36
66:35:0109001:ПТ106	1	399241,89	1545145,77
	2	399248,04	1545132,16
	3	399247,42	1545139,94
	4	399246,73	1545140,23
	5	399243,42	1545150,40
	6	399260,87	1545156,55
	7	399256,41	1545166,27
	8	399236,78	1545158,19
	1	399241,89	1545145,77
66:35:0109001:ПТ107	1	399260,87	1545156,55
	2	399269,10	1545159,94
	3	399274,83	1545162,60
	4	399282,58	1545164,78
	5	399277,77	1545174,96
	6	399256,41	1545166,27
	1	399260,87	1545156,55
66:35:0109001:ПТ108	1	399282,58	1545164,78
	2	399302,77	1545172,35
	3	399298,01	1545183,03
	4	399277,77	1545174,96
	1	399282,58	1545164,78
66:35:0109001:ПТ109	1	399302,77	1545172,35
	2	399309,43	1545175,38
	3	399314,87	1545177,92
	4	399321,02	1545179,85
	5	399316,27	1545190,31
	6	399298,01	1545183,03
	1	399302,77	1545172,35
66:35:0109001:ПТ110	1	399365,72	1545133,75
	2	399372,30	1545126,21
	3	399363,54	1545112,95
	4	399353,44	1545122,42

	1	399365,72	1545133,75
	5	399332,49	1545196,77
	6	399336,74	1545187,38
	7	399329,56	1545183,94
	8	399321,02	1545179,85
	9	399316,27	1545190,31
	5	399332,49	1545196,77
66:35:0109001:ПТ111	1	399336,74	1545187,38
	2	399354,06	1545194,75
	3	399354,03	1545195,18
	4	399364,63	1545197,54
	5	399398,24	1545183,44
	6	399369,53	1545139,56
	7	399365,72	1545133,75
	8	399372,30	1545126,21
	9	399380,72	1545141,48
	10	399397,39	1545169,06
	11	399404,18	1545184,11
	12	399364,43	1545198,85
	13	399362,22	1545206,01
	14	399332,49	1545196,77
	1	399336,74	1545187,38
66:35:0109001:ПТ112	1	399413,89	1545225,89
	2	399416,69	1545224,05
	3	399416,30	1545213,30
	4	399404,18	1545184,11
	5	399364,43	1545198,85
	6	399362,22	1545206,01
	1	399413,89	1545225,89
	7	399412,04	1545224,19
	8	399413,84	1545220,91
	9	399399,71	1545188,19
	10	399365,81	1545199,71
	11	399368,53	1545207,51
	7	399412,04	1545224,19
66:35:0109001:ПТ113	1	399350,45	1545095,55
	2	399363,54	1545112,95
	3	399353,44	1545122,42
	4	399338,92	1545105,38
	1	399350,45	1545095,55
66:35:0109001:ПТ114	1	399317,35	1545077,26
	2	399328,43	1545068,81
	3	399350,45	1545095,55
	4	399338,92	1545105,38
	5	399337,71	1545103,80
	6	399318,57	1545078,85
	1	399317,35	1545077,26
66:35:0109001:ПТ115	1	399307,06	1545063,70


	2	399309,10	1545062,18
	3	399317,66	1545055,81
	4	399328,43	1545068,81
	5	399317,35	1545077,26
	1	399307,06	1545063,70
66:35:0109001:ПТ116	1	399249,43	1544987,24
	2	399251,47	1544985,61
	3	399255,38	1544982,44
	4	399235,61	1544960,37
	5	399232,02	1544963,53
	6	399223,21	1544981,03
	7	399226,89	1544983,04
	8	399230,36	1544978,70
	9	399237,60	1544972,97
	10	399241,77	1544978,23
	11	399243,75	1544980,75
	12	399244,36	1544980,64
	13	399248,73	1544986,32
	1	399249,43	1544987,24
	14	399202,05	1545052,58
	15	399205,63	1545040,22
	16	399207,68	1545033,09
	17	399209,16	1545027,96
	18	399217,91	1544997,67
	19	399220,05	1544990,25
	20	399223,22	1544991,41
	21	399224,60	1544989,25
	22	399220,96	1544987,17
	23	399220,13	1544986,68
	24	399214,29	1545000,00
	25	399196,96	1545050,18
	14	399202,05	1545052,58
66:35:0109001:ПТ117	1	399232,02	1544963,53
	2	399235,61	1544960,37
	3	399232,58	1544956,92
	4	399201,99	1544929,45
	5	399152,48	1544891,76
	6	399146,05	1544900,20
	1	399232,02	1544963,53
	7	399191,12	1545066,34
	8	399196,96	1545050,18
	9	399214,29	1545000,00
	10	399186,07	1545064,35
	7	399191,12	1545066,34
66:35:0109001:ПТ118	1	399107,09	1544870,99
	2	399113,75	1544862,65
	3	399125,94	1544872,37
	4	399152,48	1544891,76

	5	399146,05	1544900,20
	6	399130,33	1544888,46
	7	399132,07	1544886,02
	8	399127,37	1544882,67
	9	399125,40	1544884,94
	10	399116,32	1544878,24
	1	399107,09	1544870,99
66:35:0109001:ПТ119	1	399091,83	1544859,56
	2	399098,86	1544850,76
	3	399113,75	1544862,65
	4	399107,09	1544870,99
	1	399091,83	1544859,56
66:35:0109001:ПТ120	1	399065,68	1544842,42
	2	399072,96	1544832,11
	3	399095,15	1544847,80
	4	399098,86	1544850,76
	5	399091,83	1544859,56
	6	399084,32	1544855,19
	7	399078,59	1544850,92
	8	399075,53	1544848,66
	1	399065,68	1544842,42
66:35:0109001:ПТ121	1	399044,36	1544827,14
	2	399051,55	1544816,97
	3	399072,96	1544832,11
	4	399065,68	1544842,42
	5	399060,31	1544838,57
	1	399044,36	1544827,14
66:35:0109001:ПТ122	1	399028,22	1544814,82
	2	399035,08	1544805,28
	3	399051,55	1544816,97
	4	399044,36	1544827,14
	1	399028,22	1544814,82
66:35:0109001:ПТ123	1	398953,41	1544762,57
	2	398961,42	1544752,01
	3	399035,08	1544805,28
	4	399028,22	1544814,82
	1	398953,41	1544762,57
66:35:0109001:ПТ124	1	398931,46	1544747,77
	2	398940,56	1544736,19
	3	398961,42	1544752,01
	4	398953,41	1544762,57
	5	398951,61	1544761,16
	6	398944,43	1544755,96
	1	398931,46	1544747,77
66:35:0109001:ПТ125	1	398903,96	1544728,87
	2	398913,81	1544715,89
	3	398940,56	1544736,19
	4	398931,46	1544747,77


	1	398903,96	1544728,87
66:35:0109001:ПТ126	1	398865,88	1544701,62
	2	398876,88	1544689,56
	3	398913,81	1544715,89
	4	398903,96	1544728,87
	1	398865,88	1544701,62
66:35:0109001:ПТ127	1	398838,18	1544680,95
	2	398847,29	1544667,51
	3	398876,88	1544689,56
	4	398865,88	1544701,62
	5	398861,46	1544698,31
	1	398838,18	1544680,95
66:35:0109001:ПТ128	1	398805,94	1544659,64
	2	398816,49	1544645,68
	3	398839,14	1544664,45
	4	398847,29	1544667,51
	5	398838,18	1544680,95
	6	398824,50	1544671,19
	7	398808,70	1544659,91
	1	398805,94	1544659,64
66:35:0109001:ПТ129	1	398784,58	1544873,00
	2	398788,42	1544863,77
	3	398805,90	1544870,89
	4	398802,68	1544880,38
	5	398799,17	1544878,95
	1	398784,58	1544873,00
66:35:0109001:ПТ130	1	398649,32	1544950,19
	2	398670,06	1544937,47
	3	398673,96	1544936,96
	4	398683,76	1544938,09
	5	398708,51	1544943,99
	6	398712,77	1544948,83
	7	398714,21	1544954,01
	8	398713,28	1545001,74
	9	398712,13	1545010,19
	10	398709,39	1545009,72
	11	398709,42	1544950,20
	12	398708,72	1544950,19
	13	398704,69	1544950,19
	14	398651,35	1544950,19
	1	398649,32	1544950,19

Лист №1 раздела 3	Всего листов раздела 3:1	Всего разделов: 3	Всего листов: 32
ОКТМО	65731000		
Кадастровый квартал	66:35:0109001		
Всего прилегающих территорий: 130			

План (чертеж, схема) прилегающих территорий

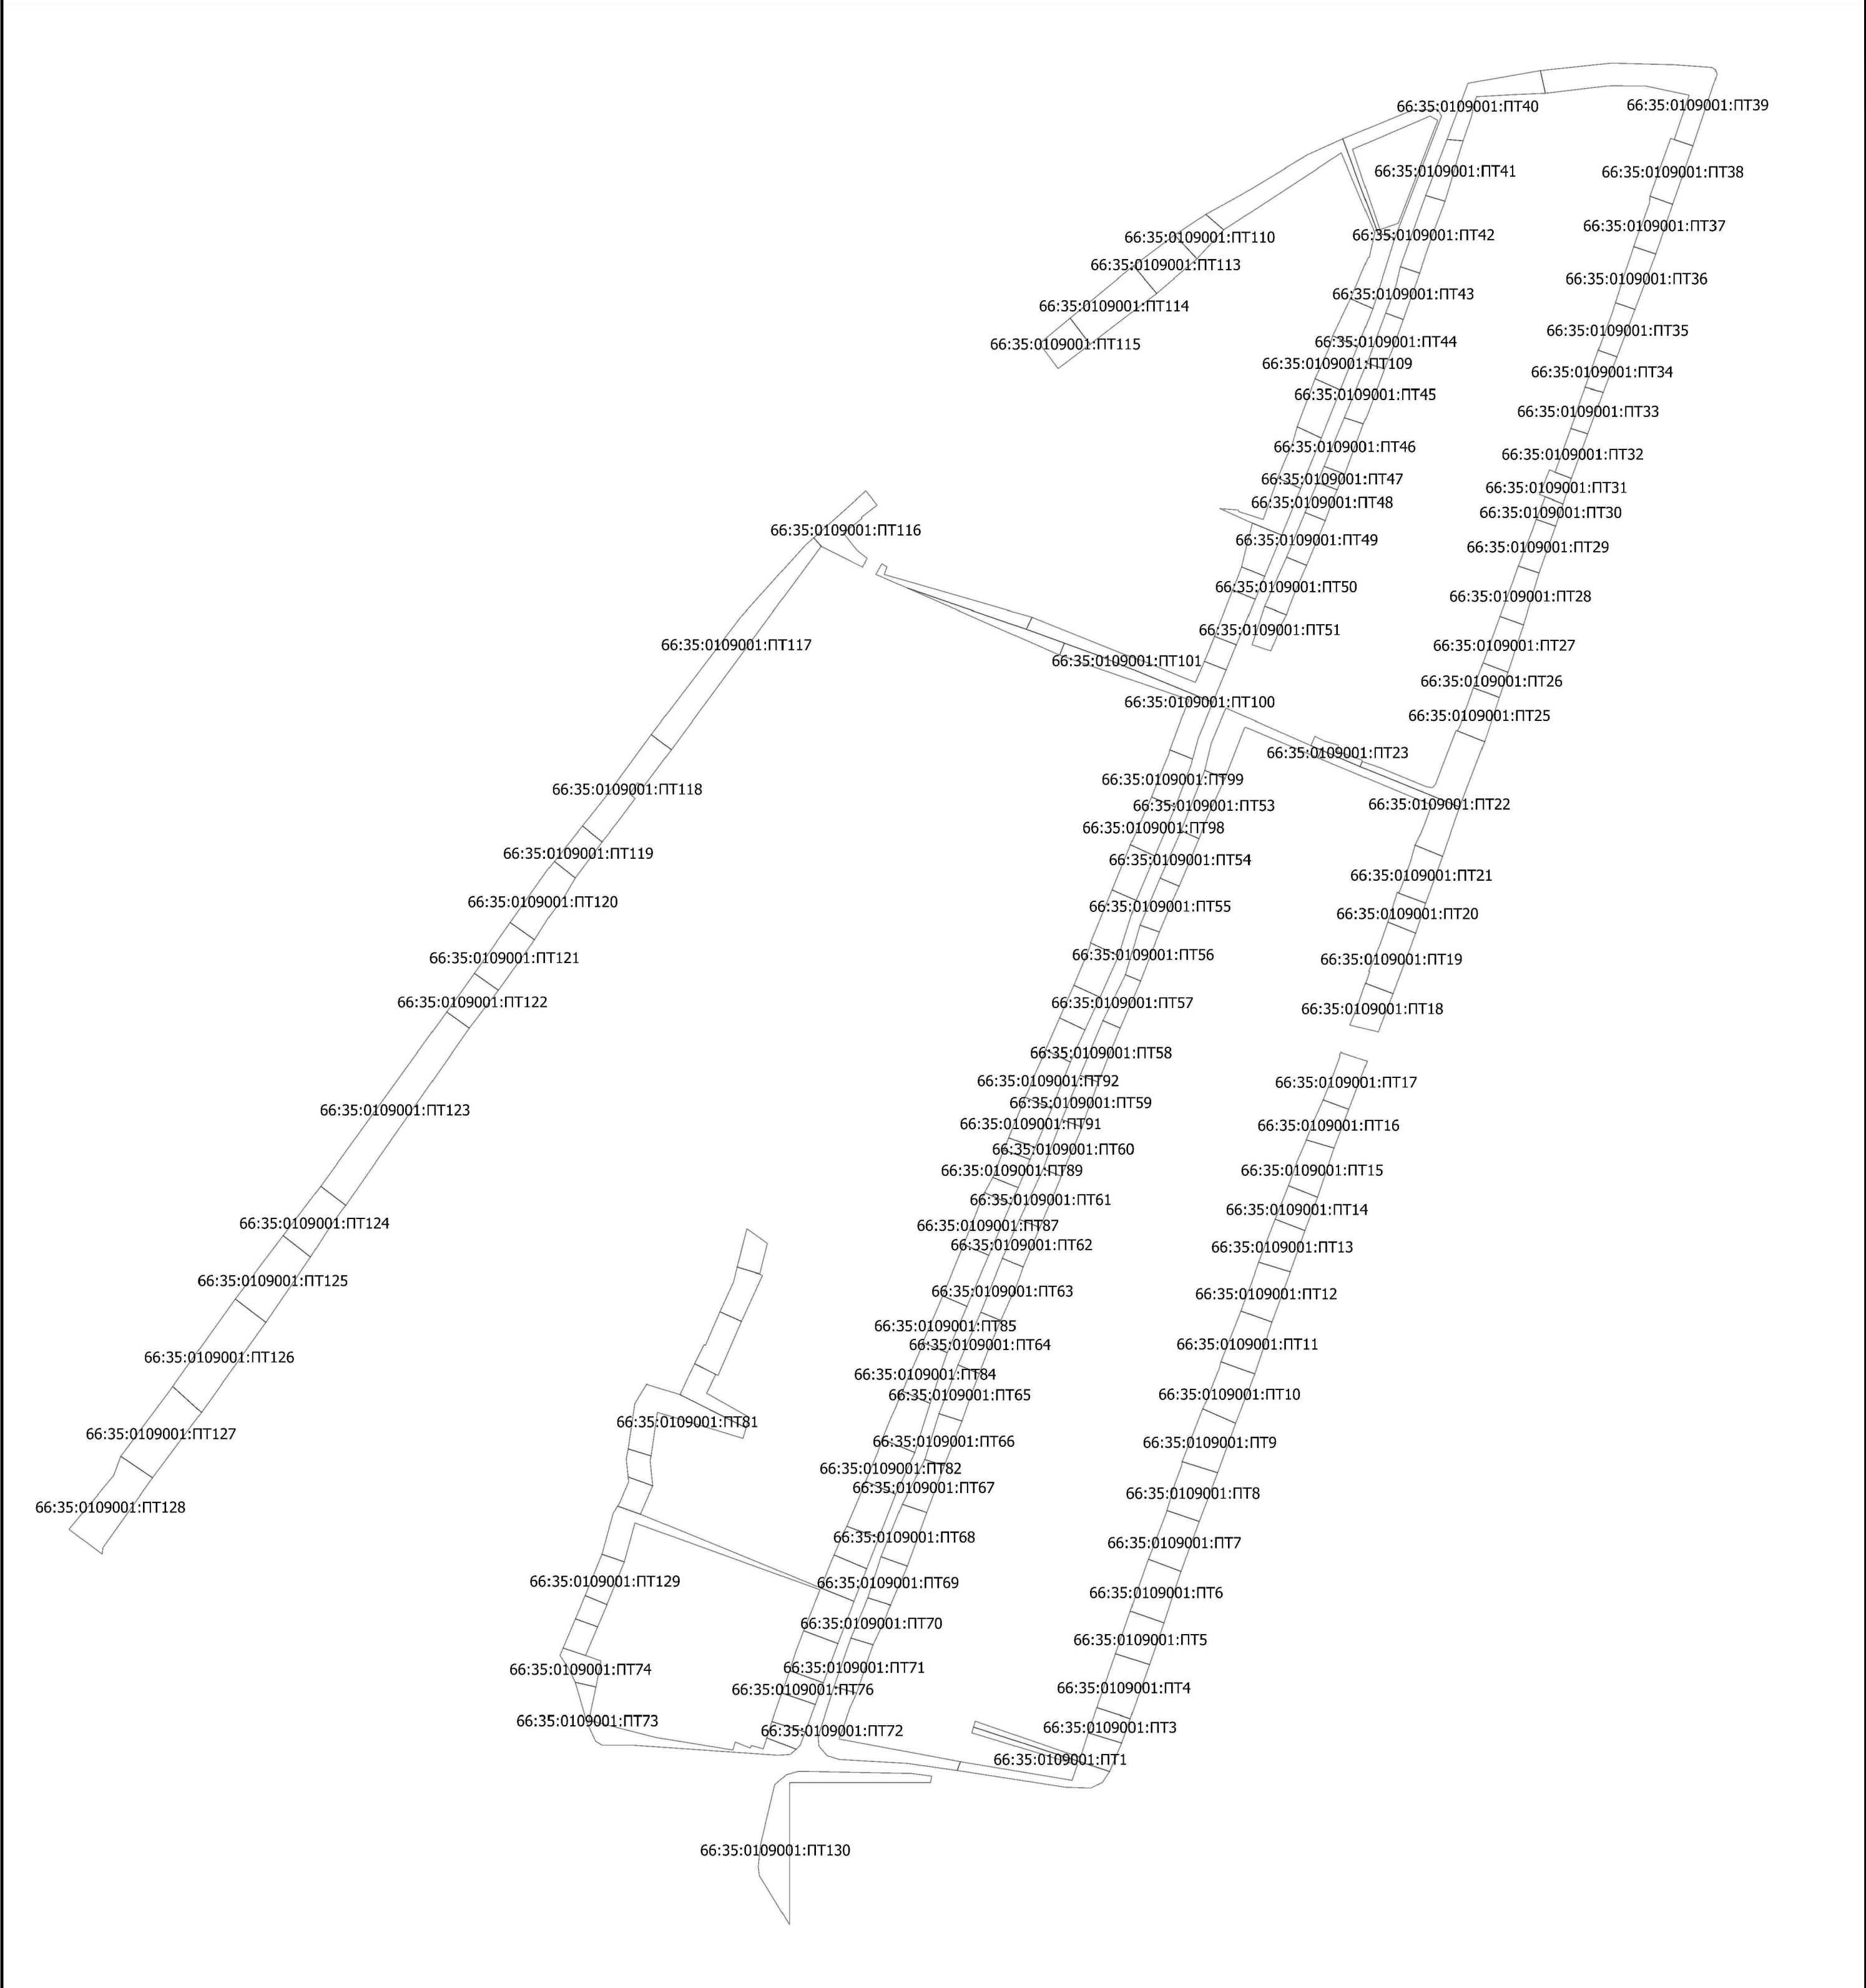


Лист №1 раздела 3	Всего листов раздела 3:1	Всего разделов: 3	Всего листов: 32
ОКТМО	65731000		
Кадастровый квартал	66:35:0109001		
Всего прилегающих территорий: 130			

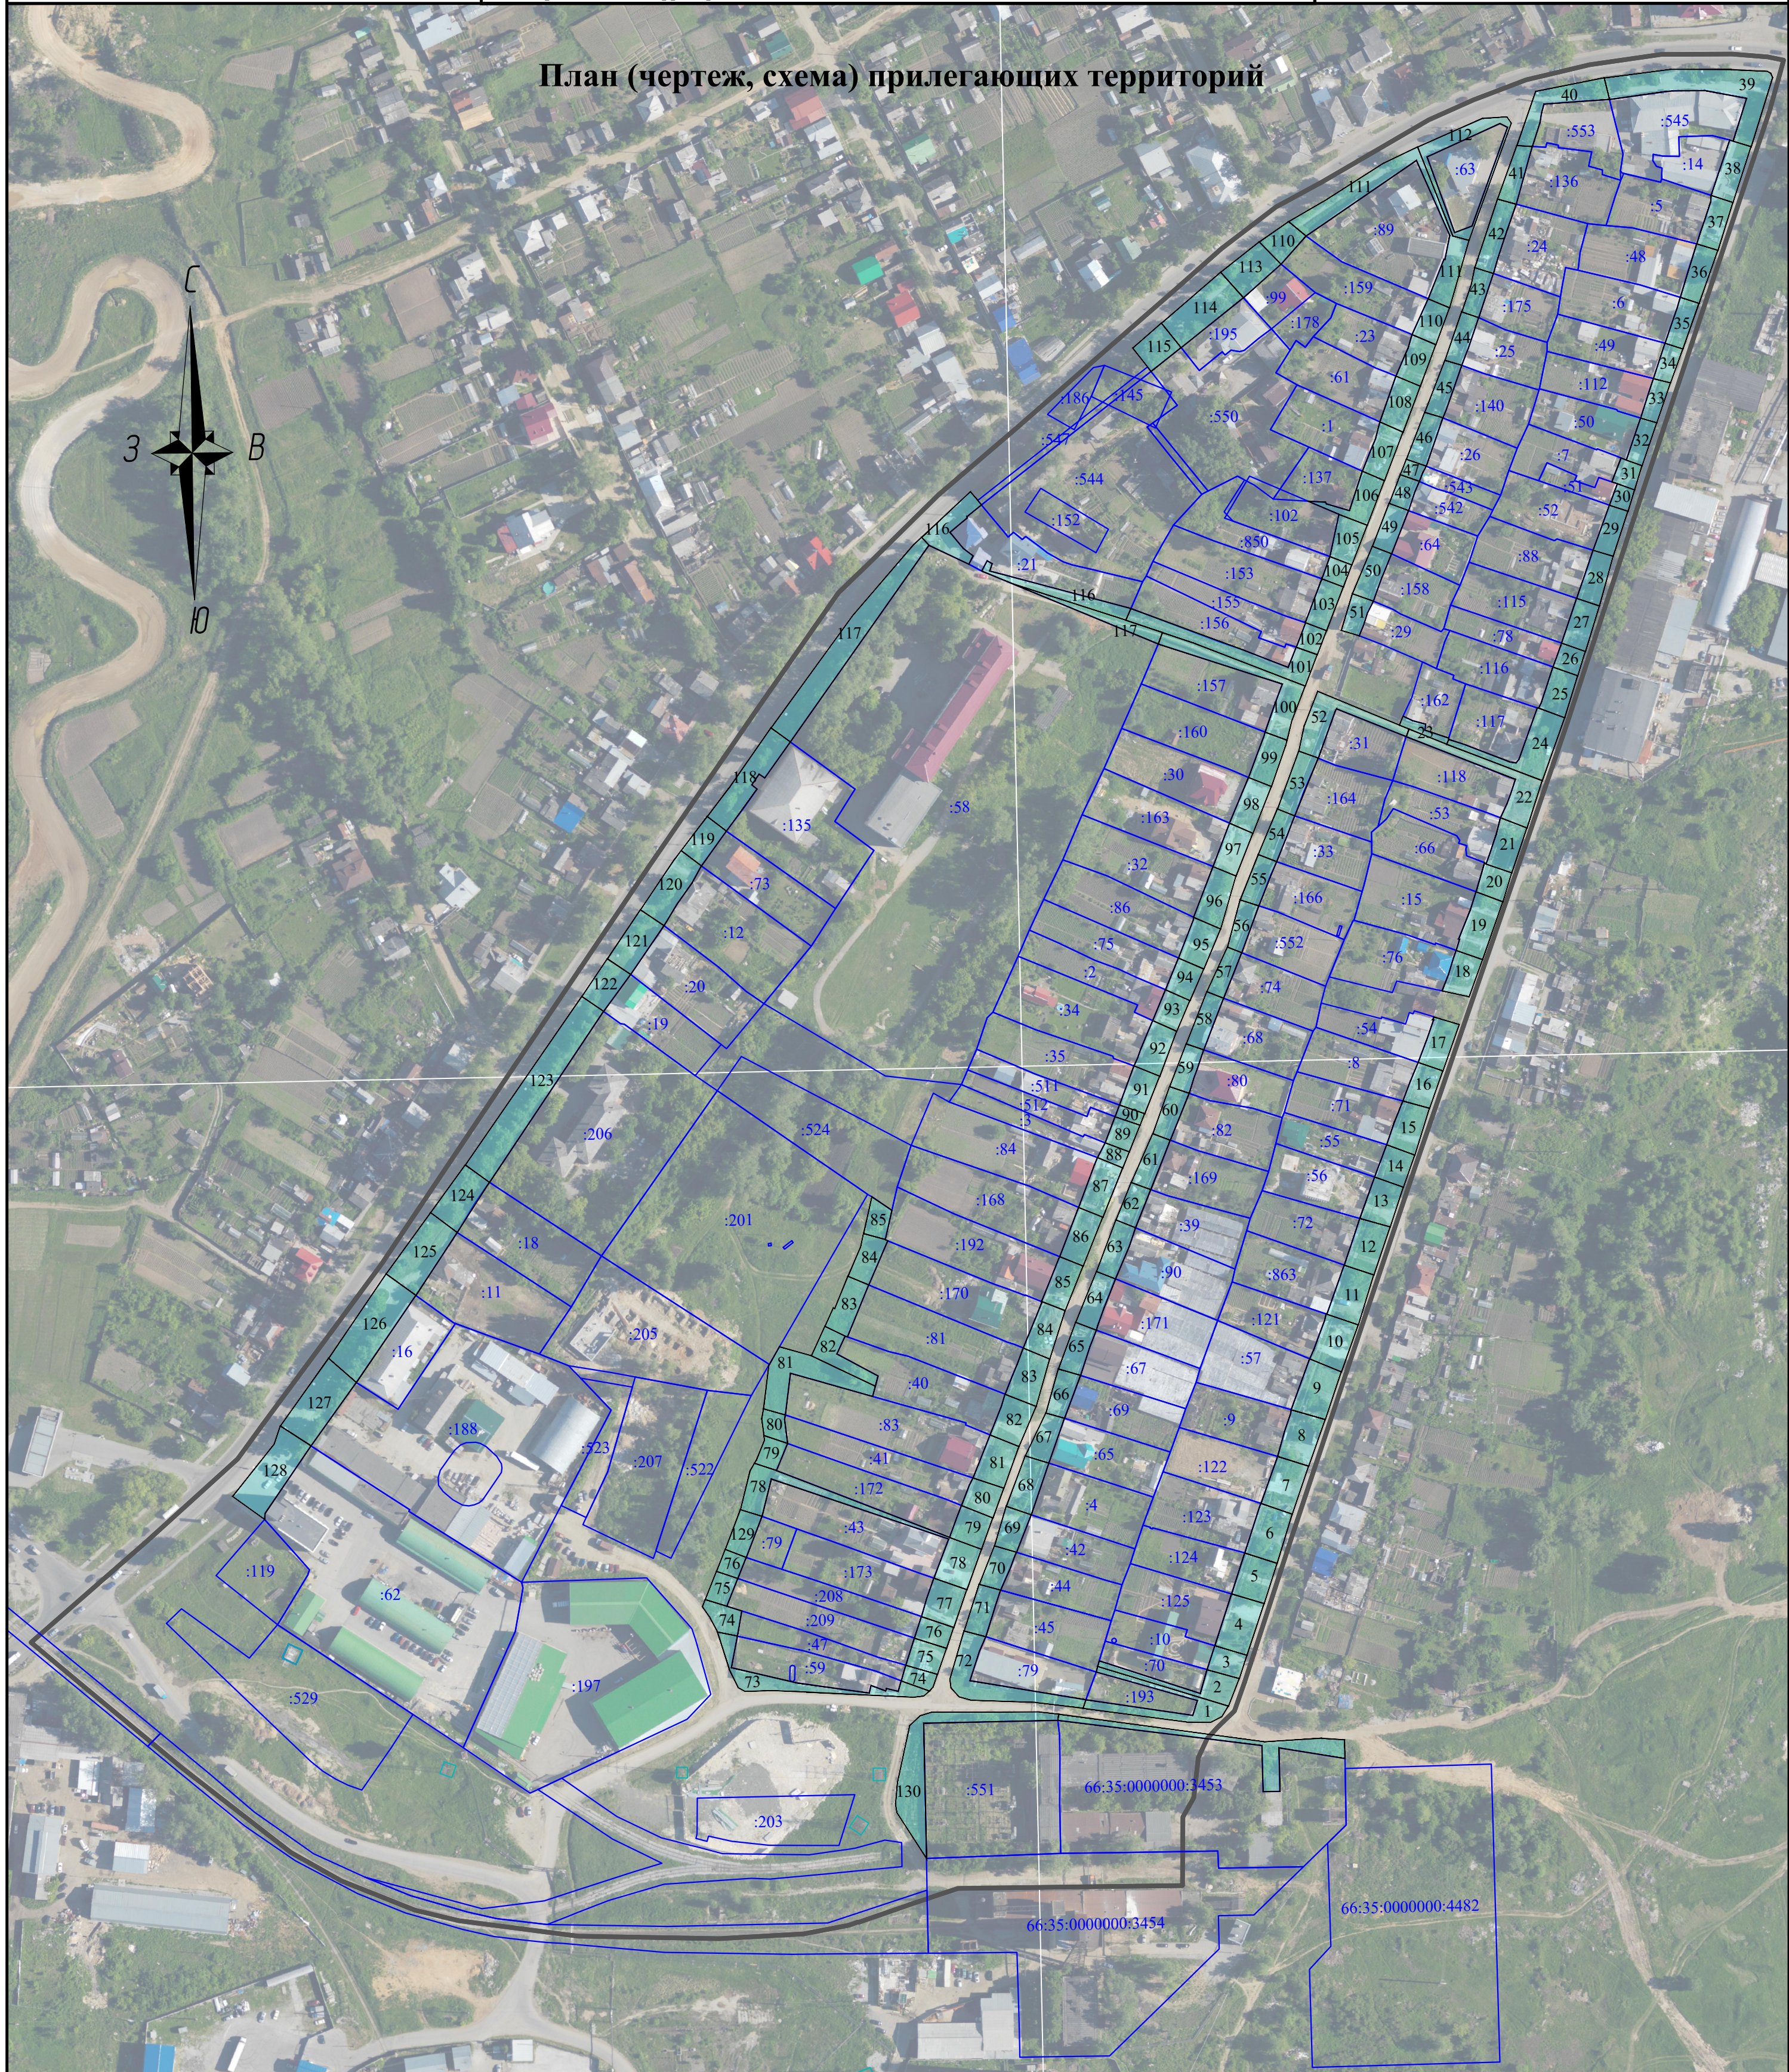


Масштаб	1:2000
---------	--------

Граница кадастрового квартала

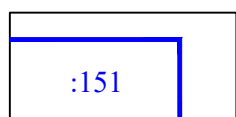

Граница и кадастровый номер земельного участка, по отношению к которому устанавливается прилегающая территория

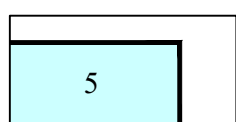

Граница и номер прилегающей территории